**PEMERINTAH KABUPATEN SERAM BAGIAN BARAT**



# PERATURAN BUPATI SERAM BAGIAN BARAT
# NOMOR 13 TAHUN 2024

## TENTANG

# RENCANA DETAIL TATA RUANG
# KAWASAN PERKOTAAN PIRU

**DINAS PEKERJAAN UMUM DAN PENATAAN RUANG**
**KABUPATEN SERAM BAGIAN BARAT**
**TAHUN 2024**

BUPATI SERAM BAGIAN BARAT

PROVINSI MALUKU

PERATURAN BUPATI SERAM BAGIAN BARAT

NOMOR 13 TAHUN 2024

TENTANG

RENCANA DETAIL TATA RUANG

KAWASAN PERKOTAAN PIRU

DENGAN RAHMAT TUHAN YANG MAHA ESA

BUPATI SERAM BAGIAN BARAT,

Menimbang : bahwa untuk melaksanakan ketentuan Pasal 55 ayat 5 Peraturan Pemerintah Nomor 21 Tahun 2021 tentang Penyelenggaraan Penataan Ruang perlu menetapkan Peraturan Bupati tentang Rencana Detail Tata Ruang Kawasan Perkotaan Piru;

Mengingat :

1. Pasal 18 ayat (6) Undang-Undang Dasar Negara Republik Indonesia Tahun 1945;
2. Undang-Undang Nomor 40 Tahun 2003 tentang Pembentukan Kabupaten Seram Bagian Timur, Kabupaten Seram Bagian Barat, dan Kepulauan Aru di Provinsi Maluku (Lembaran Negara Republik Indonesia Tahun 2003 Nomor 155, Tambahan Lembaran Negara Republik Indonesia Nomor 4350);
3. Undang-Undang Nomor 26 Tahun 2007 tentang Penataan Ruang (Lembaran Negara Republik Indonesia Tahun 2007 Nomor 68, Tambahan Lembaran Negara Republik Indonesia Nomor 4725) sebagaimana telah diubah dengan Undang-Undang Nomor 6 Tahun 2023 tentang Penetapan Peraturan Pemerintah Pengganti Undang-Undang Nomor 2 Tahun 2022 tentang Cipta Kerja menjadi Undang-Undang (Lembaran Negara Republik Indonesia Tahun 2023 Nomor 41, Tambahan Lembar Negara Republik Indonesia Nomor 6856);
4. Undang-Undang Nomor 23 Tahun 2014 tentang Pemerintahan Daerah (Lembaran Negara

RepublikIndonesia Tahun 2014 Nomor 244, Tambahan Lembaran Negara Republik Indonesia Nomor 5587) sebagaimana telah diubah dengan Undang-Undang Nomor 6 Tahun 2023 tentang Penetapan Peraturan Pemerintah Pengganti Undang-Undang Nomor 2 Tahun 2022 tentang Cipta Kerja menjadi Undang-Undang (Lembaran Negara Republik Indonesia Tahun 2023 Nomor 41, Tambahan Lembar Negara Republik Indonesia Nomor 6856);

5. Undang-Undang Nomor 6 Tahun 2023 tentang Peraturan Pemerintah Pengganti Undang-Undang Nomor 2 Tahun 2022 tentang Cipta Kerja Menjadi Undang-Undang (Lembaran Negara Republik Indonesia Tahun 2023 Nomor 41, Tambahan Lembaran Negara Republik Indonesia Nomor 6856);
6. Peraturan Pemerintah Nomor 26 Tahun 2008 tentang Rencana Tata Ruang Wilayah Nasional (Lembaran Negara Republik Indonesia Tahun 2008 Nomor 48, Tambahan Lembaran Negara Republik Indonesia Nomor 4833) sebagaimana telah diubah dengan Peraturan Pemerintah Nomor 13 Tahun 2017 tentang Perubahan Atas Peraturan Pemerintah Nomor 26 Tahun 2008 tentang Rencana Tata Ruang Wilayah Nasional (Lembaran Negara Republik Indonesia Tahun 2017 Nomor 77, Tambahan Lembaran Negara Republik Indonesia Nomor 6042);
7. Peraturan Pemerintah Nomor 21 Tahun 2021 tentang Penyelenggaraan Penataan Ruang (Lembaran Negara Republik Indonesia Tahun 2021 Nomor 31, Tambahan Lembaran Negara Republik Indonesia Nomor 6633);
8. Peraturan Daerah Provinsi Maluku Nomor 16 Tahun 2013 tentang Rencana Tata Ruang Wilayah Provinsi Maluku Tahun 2013-2033 (Lembaran Daerah Provinsi Maluku Tahun 2016 Nomor 16, Tambahan Lembaran Daerah Provinsi Maluku Nomor 23);
9. Peraturan Daerah Kabupaten Seram Bagian Barat Nomor 03 Tahun 2014 tentang Rencana Tata Ruang Wilayah Kabupaten Seram Bagian Barat Tahun 2010-2030 (Lembaran Daerah Kabupaten Seram Bagian Barat Tahun 2011 Nomor 132, Tambahan Lembaran Daerah Kabupaten Seram Bagian Barat Nomor 0134);

MEMUTUSKAN:

Menetapkan : PERATURAN BUPATI TENTANG RENCANA DETAIL TATA RUANG KAWASAN PERKOTAAN PIRU.

## BAB I
## KETENTUAN UMUM

### Pasal 1

Dalam Peraturan Bupati ini yang dimaksud dengan:

1. Daerah adalah Kabupaten Seram Bagian Barat.
2. Bupati adalah Bupati Seram Bagian Barat.
3. Pemerintah Daerah adalah kepala daerah sebagai unsur penyelenggara pemerintahan daerah yang memimpin

pelaksanaan urusan pemerintahan yang menjadi kewenangan daerah otonom.

4. Kecamatan adalah bagian wilayah dari daerah kabupaten yang dipimpin oleh Camat.
5. Desa adalah kesatuan masyarakat hukum yang memiliki batas wilayah yang berwenang untuk mengatur dan mengurus urusan pemerintahan, kepentingan masyarakat setempat berdasarkan prakarsa masyarakat, hak asal usul, dan/atau hak tradisional yang diakui dan dihormati dalam sistem pemerintahan Negara Kesatuan Republik Indonesia.
6. Ruang adalah wadah yang terdiri atas ruang darat, ruang laut, dan ruang udara, termasuk ruang di dalam bumi sebagai satu kesatuan wilayah, tempat manusia dan makhluk hidup lain, melakukan kegiatan, dan memelihara kelangsungan hidupnya.
7. Tata Ruang adalah wujud Struktur Ruang dan Pola Ruang.
8. Struktur Ruang adalah susunan pusat-pusat permukiman dan sistem jaringan prasarana dan sarana yang berfungsi sebagai pendukung kegiatan sosial ekonomi masyarakat yang secara hierarkis memiliki hubungan fungsional.
9. Pola Ruang adalah distribusi peruntukan ruang dalam suatu wilayah yang terdiri atas peruntukan ruang untuk fungsi lindung dan peruntukan ruang untuk fungsi budi daya.
10. Rencana Tata Ruang yang selanjutnya disingkat RTR adalah hasil Perencanaan Tata Ruang.
11. Penataan Ruang adalah suatu sistem proses perencanaan tata ruang, Pemanfaatan Ruang, dan Pengendalian Pemanfaatan Ruang.
12. Pemanfaatan Ruang adalah upaya untuk mewujudkan Struktur Ruang dan Pola Ruang sesuai dengan RTR melalui penyusunan dan pelaksanaan program beserta pembiayaannya.
13. Pengendalian Pemanfaatan Ruang adalah upaya untuk mewujudkan tertib Tata Ruang.
14. Rencana Tata Ruang Wilayah Kabupaten yang selanjutnya disebut RTRW Kabupaten, adalah hasil perencanaan tata ruang yang bersifat umum dari wilayah kabupaten, yang mengacu pada rencana tata ruang wilayah nasional, rencana tata ruang pulau/kepulauan, rencana tata ruang strategis nasional, dan rencana tata ruang provinsi.
15. Rencana Detail Tata Ruang yang selanjutnya disingkat RDTR adalah rencana secara terperinci tentang tata ruang wilayah kabupaten yang dilengkapi dengan Peraturan Zonasi.
16. Delineasi adalah upaya pembuatan garis batas untuk membentuk dan menandai sebuah objek atau wilayah tertentu.
17. Wilayah Perencanaan yang selanjutnya disingkat WP adalah bagian dari kabupaten dan/atau Kawasan Strategis kabupaten yang akan atau perlu disusun

RDTRnya, sesuai arahan atau yang ditetapkan didalam RTRW Kabupaten yang bersangkutan.

18. Sub Wilayah Perencanaan yang selanjutnya disingkat SWP adalah bagian dari WP yang dibatasi dengan batasan fisik dan terdiri atas beberapa Blok.
19. Zona adalah kawasan atau area yang memiliki fungsi dan karakteristik spesifik.
20. Sub-Zona adalah suatu bagian dari Zona yang memiliki fungsi dan karakteristik tertentu yang merupakan pendetailan dari fungsi dan karakteristik pada Zona yang bersangkutan.
21. Blok adalah sebidang lahan yang dibatasi sekurang-kurangnya oleh batasan fisik yang nyata seperti jaringan jalan, sungai, selokan, saluran irigasi, saluran udara tegangan ekstra tinggi, dan pantai, atau yang belum nyata seperti rencana jaringan jalan dan rencana jaringan prasarana lain yang sejenis sesuai dengan rencana kota.
22. Zona Lindung adalah zona yang ditetapkan dengan fungsi utama melindungi kelestarian lingkungan hidup yang mencakup sumber daya alam, sumber daya buatan dan nilai sejarah serta budaya bangsa guna kepentingan pembangunan berkelanjutan.
23. Zona Budi Daya adalah zona yang ditetapkan dengan fungsi utama untuk dibudidayakan atas dasar kondisi dan potensi sumber daya alam, sumber daya manusia dan sumber daya buatan.
24. Ruang Terbuka Hijau adalah area memanjang/jalur dan/atau mengelompok yang penggunaannya lebih bersifat terbuka, tempat tumbuh tanaman, baik yang tumbuh secara alamiah maupun yang sengaja ditanam, dengan mempertimbangkan aspek fungsi ekologis, resapan air, ekonomi, sosial budaya, dan estetika.
25. Peraturan Zonasi adalah ketentuan yang mengatur tentang persyaratan Pemanfaatan Ruang dan ketentuan pengendaliannya dan disusun untuk setiap Blok/Zona peruntukan yang penetapan Zonanya dalam RDTR.
26. Teknik Pengaturan Zonasi adalah aturan yang disediakan untuk mengatasi kekakuan aturan dasar di dalam pelaksanaan pembangunan.
27. Kesesuaian Kegiatan Pemanfaatan Ruang yang selanjutnya disingkat KKPR adalah kesesuaian antara rencana kegiatan Pemanfaatan Ruang dengan RTR.
28. Konfirmasi KKPR yang selanjutnya disingkat KKKPR adalah dokumen yang menyatakan kesesuaian antara rencana kegiatan Pemanfaatan Ruang dengan RDTR.
29. Forum Penataan Ruang adalah wadah di tingkat pusat dan daerah yang bertugas untuk membantu Pemerintah Pusat dan Pemerintah Daerah dengan memberikan pertimbangan dalam Penyelenggaraan Penataan Ruang.
30. Saluran Udara Tegangan Tinggi yang disingkat SUTT merupakan bagian dari infrastruktur distribusi tenaga listrik yang terletak diatas tanah dan berfungsi untuk mengalirkan tenaga listrik dari pusat pembangkit ke gardu induk menggunakan kawat telanjang dan memiliki

tegangan diatas 35 hingga 245 kV sesuai dengan standar dalam industri ketenagalistrikan.

31. Masyarakat adalah orang perseorangan, kelompok orang termasuk masyarakat hukum adat, korporasi, dan/atau pemangku kepentingan non pemerintah lain dalam penyelenggaraan penataan ruang.

## BAB II
## RUANG LINGKUP

### Bagian Kesatu
### Ruang Lingkup Peraturan Bupati

#### Pasal 2

Ruang lingkup Peraturan Bupati meliputi:

a. tujuan penataan WP;
b. rencana Struktur Ruang;
c. rencana Pola Ruang;
d. ketentuan Pemanfaatan Ruang;
e. Peraturan Zonasi; dan
f. kelembagaan.

### Bagian Kedua
### Ruang Lingkup Wilayah Perencanaan

#### Pasal 3

(1) Delineasi WP Kawasan Perkotaan Piru ditetapkan sebagai WP I berdasarkan aspek fungsional dan administrasi dengan luas 4.099,01 (empat ribu sembilan puluh sembilan koma nol satu) hektare.

(2) Batas WP Kawasan Perkotaan Piru sebagaimana dimaksud pada ayat (1) meliputi:
   a. sebelah utara berbatasan dengan Desa Piru;
   b. sebelah selatan berbatasan dengan Desa Eti dan Teluk Piru;
   c. sebelah barat berbatasan dengan Desa Eti; dan
   d. sebelah timur berbatasan dengan Desa Morekau, Desa Lumoli, dan Desa Eti.

(3) Delineasi WP sebagaimana dimaksud pada ayat (1) meliputi sebagian Desa Piru, seluruh Desa Neniari, sebagian Desa Morekau, sebagian Desa Lumoli, dan sebagian Desa Eti di Kecamatan Seram Barat.

(4) Delineasi WP sebagaimana dimaksud pada ayat (3) dibagi menjadi 3 (tiga) SWP terdiri atas:
   a. SWP I.A mencakup sebagian Desa Piru, seluruh Desa Neniari, sebagian Desa Eti, sebagian Desa Lumoli, dan sebagian Desa Morekau terdiri atas Blok I.A.1, Blok I.A.2, Blok I.A.3, Blok I.A.4, dan Blok I.A.5;
   b. SWP I.B mencakup sebagian Desa Piru terdiri atas Blok I.B.1, Blok I.B.2, dan Blok I.B.3; dan
   c. SWP I.C mencakup sebagian Desa Piru dan sebagian Desa Eti terdiri atas Blok I.C.1 dan Blok I.C.2.

(5) Delineasi WP Kawasan Perkotaan Piru sebagaimana

dimaksud pada ayat (1) digambarkan dalam peta dengan tingkat ketelitian geometri dan ketelitian detail informasi skala 1:5.000 (satu banding lima ribu).

(6) Peta sebagaimana dimaksud pada ayat (5) tercantum dalam Lampiran I yang merupakan bagian tidak terpisahkan dari Peraturan Bupati ini.

(7) Pembagian SWP dan Blok pada WP Kawasan Perkotaan Piru sebagaimana dimaksud pada ayat (4) digambarkan dalam peta dengan tingkat ketelitian geometri dan ketelitian detail informasi skala 1:5.000 (satu banding lima ribu);

(8) Peta sebagaimana dimaksud pada ayat (7) tercantum dalam Lampiran II yang merupakan bagian tidak terpisahkan dari Peraturan Bupati ini.

## BAB III
## TUJUAN PENATAAN WP

### Pasal 4

Tujuan penataan WP untuk mewujudkan Kawasan Perkotaan Piru sebagaimana dimaksud dalam Pasal 2 huruf a yaitu mewujudkan Kawasan Perkotaan Piru Menjadi pusat kegiatan lokal yang berfungsi sebagai pusat pelayanan pemerintahan, perekonomian, pelayanan umum, pariwisata didukung oleh simpul transportasi regional, berbasis tangguh bencana dan berkelanjutan.

## BAB IV
## RENCANA STRUKTUR RUANG

### Bagian Kesatu
### Umum

### Pasal 5

(1) Rencana Struktur Ruang sebagaimana dimaksud dalam Pasal 2 huruf b meliputi:
   a. rencana pengembangan pusat pelayanan;
   b. rencana jaringan transportasi; dan
   c. rencana jaringan prasarana.

(2) Rencana Struktur Ruang sebagaimana dimaksud pada ayat (1) digambarkan dalam peta dengan tingkat ketelitian geometri dan ketelitian detail informasi skala 1:5.000 (satu banding lima ribu).

(3) Peta sebagaimana dimaksud pada ayat (2) tercantum dalam Lampiran III yang merupakan bagian tidak terpisahkan dari Peraturan Bupati ini.

### Bagian Kedua
### Rencana Pengembangan Pusat Pelayanan

### Pasal 6

(1) Rencana pengembangan pusat pelayanan sebagaimana dimaksud dalam Pasal 5 ayat (1) huruf a meliputi:

a. pusat pelayanan kota/kawasan perkotaan;
b. sub pusat pelayanan kota/kawasan perkotaan; dan
c. pusat pelayanan lingkungan.

(2) Pusat pelayanan kota/kawasan perkotaan sebagaimana dimaksud pada ayat (1) huruf a terdapat di SWP I.B pada Blok I.B.1.

(3) Sub pusat pelayanan kota/kawasan perkotaan sebagaimana dimaksud pada ayat (1) huruf b, terdapat di:
a. SWP I.A pada Blok I.A.1; dan
b. SWP I.C pada Blok I.C.2.

(4) Pusat pelayanan lingkungan sebagaimana dimaksud pada ayat (1) huruf c berupa pusat lingkungan kelurahan/desa terdapat di:
a. SWP I.A pada Blok I.A.3, Blok I.A.4, dan Blok I.A.5; dan
b. SWP I.C pada Blok I.C.2.

(5) Rencana pengembangan pusat pelayanan sebagaimana dimaksud pada ayat (1) digambarkan dalam peta dengan tingkat ketelitian geometri dan ketelitian detail informasi skala 1:5.000 (satu banding lima ribu).

(6) Peta sebagaimana dimaksud pada ayat (5) tercantum dalam Lampiran III.A yang merupakan bagian tidak terpisahkan dari Peraturan Bupati ini.

## Bagian Ketiga
## Rencana Jaringan Transportasi
### Paragraf 1
### Umum

### Pasal 7

(1) Rencana jaringan transportasi sebagaimana dimaksud dalam Pasal 5 ayat (1) huruf b meliputi:
a. jalan umum;
b. terminal penumpang;
c. terminal barang;
d. jembatan;
e. halte;
f. pelabuhan pengumpan; dan
g. pelabuhan perikanan.

(2) Rencana jaringan transportasi sebagaimana dimaksud pada ayat (1) digambarkan dalam peta dengan tingkat ketelitian geometri dan ketelitian detail informasi skala 1:5.000 (satu banding lima ribu).

(3) Peta sebagaimana dimaksud pada ayat (2) tercantum dalam Lampiran III.B yang merupakan bagian tidak terpisahkan dari Peraturan Bupati ini.

### Paragraf 2
### Jalan Umum

### Pasal 8

(1) Jalan umum sebagaimana dimaksud dalam Pasal 7

ayat (1) huruf a meliputi:
a. jalan kolektor primer;
b. jalan lokal primer;
c. jalan lokal sekunder;
d. jalan lingkungan primer; dan
e. jalan lingkungan sekunder.

(2) Jalan kolektor primer sebagaimana dimaksud pada ayat (1) huruf a meliputi:
a. Piru - Sp.3 Kotania melintas di SWP I.B dan SWP I.C;
b. Sp. 3 Kotania - Sp. Pelita Jaya melintas di SWP I.C;
c. Sp.3 Kotania - Waisala melintas di SWP I.C;
d. Sp. Eti - Piru melintas di SWP I.A dan SWP I.B;
e. Sp. Waipirit - Sp. Eti melintas di SWP I.A; dan
f. Piru-Loki melintas di SWP I.C.

(3) Jalan lokal primer sebagaimana dimaksud pada ayat (1) huruf b melintas di SWP I.A dan SWP I.B.

(4) Jalan lokal sekunder sebagaimana dimaksud pada ayat (1) huruf c melintas di SWP I.B.

(5) Jalan lingkungan primer sebagaimana dimaksud pada ayat (1) huruf d melintas di seluruh SWP.

(6) Jalan lingkungan sekunder sebagaimana dimaksud pada ayat (1) huruf e melintas di seluruh SWP.

Paragraf 3
Terminal Penumpang

Pasal 9

Terminal penumpang sebagaimana dimaksud dalam Pasal 7 ayat (1) huruf b berupa terminal penumpang tipe C terdapat di SWP I.A pada Blok I.A.4.

Paragraf 4
Terminal Barang

Pasal 10

Terminal barang sebagaimana dimaksud dalam Pasal 7 ayat (1) huruf c terdapat di SWP I.C pada Blok I.C.1.

Paragraf 5
Jembatan

Pasal 11

(1) Jembatan sebagaimana dimaksud dalam Pasal 7 ayat (1) huruf d meliputi:
a. jembatan pada jalan kolektor primer;
b. jembatan pada jalan lokal primer;
c. jembatan pada jalan lokal sekunder;

(2) Jembatan pada jalan kolektor primer sebagaimana dimaksud pada ayat (1) huruf a meliputi:
a. Jembatan Wae Eti di SWP I.A pada Blok I.A.4;
b. Jembatan Wae Kaputih di SWP I.A pada Blok I.A.4;
c. Jembatan Wae Teha di SWP I.A pada Blok I.A.4;
d. Jembatan Wae Kuning di SWP I.A pada Blok I.A.1;
e. Jembatan Wae Meteng di SWP I.B pada Blok I.B.2;
f. Jembatan Wae Laluen di SWP I.B pada Blok I.B.2;

g. Jembatan Wae Sisi di SWP I.B pada Blok I.B.1; dan
h. Jembatan Wae Amarale di SWP I.B pada Blok I.B.1.

(3) Jembatan pada jalan lokal primer sebagaimana dimaksud pada ayat (1) huruf b terdapat di:
1. SWP I.A pada Blok I.A.1, Blok I.A.2, Blok I A.3, dan Blok I.A.4; dan
2. SWP I.B pada Blok I.B.1, dan Blok I.B.2.

(4) Jembatan pada jalan lokal sekunder sebagaimana dimaksud pada ayat (1) huruf c berada di SWP I.A pada Blok I.A.3 dan Blok I.A.4.

Paragraf 5
Halte

Pasal 12

Halte sebagaimana dimaksud dalam Pasal 7 ayat (1) huruf e terdapat di:
a. SWP I.A pada Blok I.A.1 dan Blok I.A.2;
b. SWP I.B pada Blok I.B.1 dan Blok I.B.3; dan
c. SWP I.C pada Blok I.C.1.

Paragraf 6
Pelabuhan Pengumpan

Pasal 13

Pelabuhan pengumpan sebagaimana dimaksud dalam Pasal 7 ayat (1) huruf f berupa pelabuhan pengumpan regional yaitu Pelabuhan Hatu Piru terdapat di SWP I.C pada Blok I.C.1.

Paragraf 7
Pelabuhan Perikanan

Pasal 14

Pelabuhan perikanan sebagaimana dimaksud dalam Pasal 7 ayat (1) huruf g berupa pangkalan pendaratan ikan yaitu Pangkalan Pendaratan Ikan Piru terdapat di SWP I.B pada Blok I.B.1.

Bagian Keempat
Rencana Jaringan Prasarana
Paragraf 1
Umum

Pasal 15

Rencana jaringan prasarana sebagaimana dimaksud dalam Pasal 5 ayat (1) huruf c meliputi:
a. rencana jaringan energi;
b. rencana jaringan telekomunikasi;
c. rencana jaringan sumber daya air;
d. rencana jaringan air minum;
e. rencana pengelolaan air limbah dan pengelolaan limbah bahan berbahaya dan beracun (B3);
f. rencana jaringan persampahan;
g. rencana jaringan drainase; dan
h. rencana jaringan prasarana lainnya.

Paragraf 2
Rencana Jaringan Energi

Pasal 16

(1) Rencana jaringan energi sebagaimana dimaksud dalam Pasal 15 huruf a meliputi:
   a. infrastruktur pembangkit listrik dan sarana pendukung;
   b. jaringan transmisi tenaga listrik antarsistem;
   c. jaringan distribusi tenaga listrik; dan
   d. gardu listrik.
(2) Infrastruktur pembangkit listrik dan sarana pendukung sebagaimana dimaksud pada ayat (1) huruf a berupa pembangkit listrik tenaga diesel (PLTD) yaitu PLTD Piru terdapat di SWP I.B pada Blok I.B.1.
(3) Jaringan transmisi tenaga listrik antarsistem sebagaimana dimaksud pada ayat (1) huruf b berupa saluran udara tegangan tinggi (SUTT) meliputi:
   a. saluran udara tegangan tinggi (SUTT) Piru - Kairatu 150 kV melintas di seluruh SWP; dan
   b. saluran udara tegangan tinggi (SUTT) Piru - Taniwel 150 kV melintas di SWP I.B dan SWP I.C.
(4) Jaringan distribusi tenaga listrik sebagaimana dimaksud pada ayat (1) huruf c meliputi:
   a. saluran udara tegangan menengah (SUTM) melintas di seluruh SWP; dan
   b. saluran udara tegangan rendah (SUTR) melintas di seluruh SWP.
(5) Gardu listrik sebagaimana dimaksud pada ayat (1) huruf d meliputi:
   a. gardu induk berupa Gardu Induk 150/20 kV 30 MVA Piru terdapat di SWP I.C pada Blok I.C.1;
   b. gardu hubung terdapat di SWP I.B pada Blok I.B.1; dan
   c. gardu distribusi terdapat di:
      1. SWP I.A pada Blok I.A.1, Blok I.A.2, Blok I.A.3, Blok I.A.4, dan Blok I.A.5;
      2. SWP I.B pada Blok I.B.1, Blok I.B.2, dan Blok I.B.3; dan
      3. SWP I.C pada Blok I.C.1 dan Blok I.C.2.
(6) Rencana jaringan energi sebagaimana dimaksud pada ayat (1) digambarkan dalam peta dengan tingkat ketelitian geometri dan ketelitian detail informasi skala 1:5.000 (satu banding lima ribu).
(7) Peta sebagaimana dimaksud pada ayat (6) tercantum dalam Lampiran III.C yang merupakan bagian tidak terpisahkan dari Peraturan Bupati ini.

Paragraf 3
Rencana Jaringan Telekomunikasi

Pasal 17

(1) Rencana jaringan telekomunikasi sebagaimana dimaksud dalam Pasal 15 huruf b meliputi:
   a. jaringan tetap; dan

b. jaringan bergerak seluler.

(2) Jaringan tetap sebagaimana dimaksud pada ayat (1) huruf a meliputi:
   a. jaringan serat optik melintas di SWP I.A dan SWP I.B;
   b. telepon *fixed line* melintas di seluruh SWP;
   c. sentral telepon otomat (STO) terdapat di SWP I.B pada Blok I.B.1;
   d. rumah kabel terdapat di:
      1. SWP I.A pada Blok I.A.1 dan Blok I.A.3; dan
      2. SWP I.B pada Blok I.B.1.
   e. kotak pembagi terdapat di:
      1. SWP I.A pada Blok I.A.1, Blok I.A.2, Blok I.A.3, dan Blok I.A.4; dan
      2. SWP I.B pada Blok I.B.1, Blok I.B.2, dan Blok I.B.3.

(3) Jaringan bergerak seluler sebagaimana dimaksud pada ayat (1) huruf b berupa menara *base transceiver station* (BTS) terdapat di:
   a. SWP I.A pada Blok I.A.1, Blok I.A.3, dan Blok I.A.5; dan
   b. SWP I.B pada Blok I.B.1, Blok I.B.2, dan Blok I.B.3.

(4) Rencana jaringan telekomunikasi sebagaimana dimaksud pada ayat (1) digambarkan dalam peta dengan ketelitian geometri dan ketelitian detail informasi skala 1:5.000 (satu banding lima ribu).

(5) Peta sebagaimana dimaksud pada ayat (4) tercantum dalam Lampiran III.D yang merupakan bagian tidak terpisahkan dari Peraturan Bupati ini.

Paragraf 4
Rencana Jaringan Sumber Daya Air

Pasal 18

(1) Rencana jaringan sumber daya air sebagaimana dimaksud dalam Pasal 15 huruf c berupa sistem pengendalian banjir.

(2) Sistem pengendalian banjir sebagaimana dimaksud pada ayat (1) berupa bangunan pengendalian banjir terdapat di SWP I.B pada Blok I.B.1.

(3) Rencana jaringan sumber daya air sebagaimana dimaksud pada ayat (1) digambarkan dalam peta dengan tingkat ketelitian geometri dan ketelitian detail informasi skala 1:5.000 (satu banding lima ribu).

(4) Peta sebagaimana dimaksud pada ayat (3) tercantum dalam Lampiran III.E yang merupakan bagian tidak terpisahkan dari Peraturan Bupati ini.

Paragraf 5
Rencana Jaringan Air Minum

Pasal 19

(1) Rencana jaringan air minum sebagaimana dimaksud dalam Pasal 15 huruf d meliputi:
   a. jaringan perpipaan; dan
   b. bukan jaringan perpipaan.

(2) Jaringan perpipaan sebagaimana dimaksud pada ayat (1) meliputi:
   a. unit air baku meliputi:
      1. bangunan pengambil air baku terdapat di:
         a) SWP I.A pada Blok I.A.5; dan
         b) SWP I.B pada Blok I.B.1.
      2. jaringan transmisi air baku melintas di SWP I.A dan SWP I.B.
   b. unit produksi meliputi:
      1. instalasi produksi terdapat di SWP I.B pada Blok I.B.1;
      2. bangunan penampung air terdapat di:
         a) SWP I.A pada Blok I.A.1, Blok I.A.3 dan Blok I.A.5; dan
         b) SWP I.B pada Blok I.B.1 dan Blok I.B.2.
      3. jaringan transmisi air minum melintas di SWP I.A dan SWP I.B.
   c. unit distribusi berupa jaringan distribusi pembagi melintas di seluruh SWP; dan
   d. unit pelayanan meliputi:
      1. hidran umum terdapat di SWP I.A pada Blok I.A.5; dan
      2. hidran kebakaran terdapat di:
         a) SWP I.A pada Blok I.A.1 dan Blok I.A.2;
         b) SWP I.B pada Blok I.B.1, Blok I.B.2, dan Blok I.B.3; dan
         c) SWP I.C pada Blok I.C.1 dan Blok I.C.2.

(3) Bukan jaringan perpipaan sebagaimana dimaksud pada ayat (1) huruf b berupa sumur pompa terdapat di SWP I.A pada Blok I.A.4 dan Blok I.A.5.

(4) Rencana jaringan air minum sebagaimana dimaksud pada ayat (1) digambarkan dalam peta dengan tingkat ketelitian geometri dan ketelitian detail informasi skala 1:5.000 (satu banding lima ribu).

(5) Peta sebagaimana dimaksud pada ayat (3) tercantum dalam Lampiran III.F yang merupakan bagian tidak terpisahkan dari Peraturan Bupati ini.

Paragraf 6

Rencana Pengelolaan Air Limbah dan Pengelolaan Limbah Bahan Berbahaya dan Beracun (B3)

Pasal 20

(1) Rencana pengelolaan air limbah dan pengelolaan limbah bahan berbahaya dan beracun (B3) sebagaimana dimaksud dalam Pasal 15 huruf e meliputi:
   a. sistem pengelolaan air limbah domestik terpusat; dan
   b. sistem pengelolaan limbah bahan berbahaya dan beracun (B3).

(2) Sistem pengelolaan air limbah domestik terpusat sebagaimana dimaksud pada ayat (1) huruf a meliputi:
   a. subsistem pengumpulan; dan
   b. subsistem pengolahan terpusat.

(3) Subsistem pengumpulan sebagaimana dimaksud pada

ayat (2) huruf a meliputi:
a. pipa retikulasi melintas di SWP I.A dan SWP I.B; dan
b. pipa induk melintas di SWP I.A dan SWP I.B.

(4) Subsistem pengolahan terpusat sebagaimana dimaksud pada ayat (2) huruf b berupa IPAL skala kawasan tertentu/permukiman terdapat di:
a. SWP I.A pada Blok I.A.1; dan
b. SWP I.B pada Blok I.B.3.

(5) Sistem pengelolaan limbah bahan berbahaya dan beracun (B3) sebagaimana dimaksud pada ayat (1) huruf c terdapat di SWP I.A pada Blok I.A.1.

(6) Rencana pengelolaan air limbah dan pengelolaan limbah bahan berbahaya dan beracun (B3) sebagaimana dimaksud pada ayat (1) digambarkan dalam peta dengan tingkat ketelitian geometri dan ketelitian detail informasi skala 1:5.000 (satu banding lima ribu).

(7) Peta sebagaimana dimaksud pada ayat (6) tercantum dalam Lampiran III.G yang merupakan bagian tidak terpisahkan dari Peraturan Bupati ini.

Paragraf 7
Rencana Jaringan Persampahan

Pasal 21

(1) Rencana jaringan persampahan sebagaimana dimaksud dalam Pasal 15 huruf f meliputi:
a. tempat pengelolaan sampah *reuse, reduce, recycle* (TPS3R); dan
b. tempat penampungan sementara (TPS).

(2) Tempat pengelolaan sampah *reuse, reduce, recycle* (TPS3R) sebagaimana dimaksud pada ayat (1) huruf a terdapat di:
a. SWP I.A pada Blok I.A.1 dan Blok I.A.3; dan
b. SWP I.C pada Blok I.C.1 dan Blok I.C.2.

(3) Tempat penampungan sementara (TPS) sebagaimana dimaksud pada ayat (1) huruf b terdapat di:
a. SWP I.A pada Blok I.A.4 dan Blok I.A.5;
b. SWP I.B pada Blok I.B.1; dan
c. SWP I.C pada Blok I.C.2.

(4) Rencana jaringan persampahan sebagaimana dimaksud pada ayat (1) digambarkan dalam peta dengan tingkat ketelitian geometri dan ketelitian detail informasi skala 1:5.000 (satu banding lima ribu).

(5) Peta sebagaimana dimaksud pada ayat (4) tercantum dalam Lampiran III.H yang merupakan bagian tidak terpisahkan dari Peraturan Bupati ini.

Paragraf 8
Rencana Jaringan Drainase

Pasal 22

(1) Rencana jaringan drainase sebagaimana dimaksud dalam Pasal 15 huruf g meliputi:
a. jaringan drainase primer;

b. jaringan drainase sekunder;
c. jaringan drainase tersier; dan
d. jaringan drainase lokal.

(2) Jaringan drainase primer sebagaimana dimaksud pada ayat (1) huruf a melintas di seluruh SWP.

(3) Jaringan drainase sekunder sebagaimana dimaksud pada ayat (1) huruf b melintas di seluruh SWP.

(4) Jaringan drainase tersier sebagaimana dimaksud pada ayat (1) huruf c melintas di seluruh SWP.

(5) Jaringan drainase lokal sebagaimana dimaksud pada ayat (1) huruf d melintas di seluruh SWP.

(6) Rencana jaringan drainase sebagaimana dimaksud pada ayat (1) digambarkan dalam peta dengan tingkat ketelitian geometri dan ketelitian detail informasi skala 1:5.000 (satu banding lima ribu).

(7) Peta sebagaimana dimaksud pada ayat (6) tercantum dalam Lampiran III.I yang merupakan bagian tidak terpisahkan dari Peraturan Bupati ini.

Paragraf 9
Rencana Jaringan Prasarana Lainnya

Pasal 23

(1) Rencana jaringan prasarana lainnya sebagaimana dimaksud dalam Pasal 15 huruf h meliputi:
a. jalur evakuasi bencana;
b. tempat evakuasi;
c. jalur sepeda;
d. jaringan pejalan kaki;
e. pengaman pantai; dan
f. tanggul penahan longsor.

(2) Jalur evakuasi bencana sebagaimana dimaksud pada ayat (1) huruf a meliputi:
a. Desa Morekau - Sp. Translok melintas di SWP I.A;
b. Jalan Hatutelu melintas di SWP I.B;
c. Jalan Hatumuli melintas di SWP I.B;
d. Jalan Kabaresi melintas di SWP I.B;
e. Jalan Kapuk melintas di SWP I.B;
f. Jalan Laboyane melintas di SWP I.B;
g. Jalan Lorong Pisang melintas di SWP I.B
h. Jalan Nusa Samar melintas di SWP I.B;
i. Jalan Pendidikan melintas di SWP I.B;
j. Jalan Pohon Pule melintas di SWP I.B;
k. Jalan Telkom melintas di SWP I.B;
l. Jalan TPU Lama melintas di SWP I.B;
m. Jalan Waimeteng Pantai melintas di SWP I.B;
n. Piru-Loki melintas di SWP I.C.
o. Piru-Sp.3 Kotania melintas di SWP I.B dan SWP I.C;
p. Sp.3 Kotania-Sp. Pelita Jaya melintas di SWP I.C;
q. Sp.3 Kotania-Waisala melintas di SWP I.C;
r. Sp. Eti - Piru melintas di SWP I.A dan SWP I.B;
s. Sp. Jalan Trans Piru - Niniari melintas di SWP I.A;
t. Sp. Mata Empat - Desa Eti melintas di SWP I.A;
u. Sp. Mata Empat - Tugu Pemekaran Piru melintas di SWP I.A;
v. Sp. Pelita Jaya - Dusun Loun melintas di SWP I.C;

w. Sp. Translok - Desa Lumoly melintas di SWP I.A;
x. Sp. Tugu Piru - Waemeteng Pantai melintas di SWP I.A dan SWP I.B;
y. Sp. Waipirit - Sp. Eti melintas di SWP I.A;
z. Tugu Oma Opa - Desa Morekau melintas di SWP I.A;
aa. Tugu Oma Opa - Sp. Waemeteng Pantai melintas di SWP I.A;
bb. Tugu Piru – Kantor Bupati melintas di SWP I.A;
cc. Waimeteng Darat - Dusun Kelang melintas di SWP I.B; dan
dd. jalur evakuasi bencana lainnya melintas di SWP I.A, SWP I.B dan SWP I.C.

(3) Tempat evakuasi sebagaimana dimaksud pada ayat (1) huruf b terdiri atas:
a. titik kumpul;
b. tempat evakuasi sementara; dan
c. tempat evakuasi akhir.

(4) Titik kumpul sebagaimana dimaksud pada ayat (3) huruf a meliputi:
a. Balai Desa Piru terdapat di SWP I.B pada Blok I.B.2;
b. Gereja Elohim Piru terdapat di SWP I.B pada Blok I.B.1;
c. Gereja Imanuel Mata Empat terdapat di SWP I.A pada Blok I.A.4;
d. Gereja Ramat Lechi Jemaat Laiuen terdapat di SWP I.A pada Blok I.A.4;
e. Koramil 1507-07/Piru terdapat di SWP I.B pada Blok I.B.1;
f. Lapangan Olahraga Desa Piru terdapat di SWP I.B pada Blok I.B.1;
g. Lapangan Olahraga Dusun Loun terdapat di SWP I.C pada Blok I.C.2;
h. Pendopo Bupati Seram Bagian Barat terdapat di SWP I.A pada Blok I.A.2;
i. Pasar Rakyat Piru terdapat di SWP I.B pada Blok I.B.1;
j. Puskesmas Pembantu Morekau terdapat di SWP I.A pada Blok I.A.5;
k. RSUD Piru terdapat di SWP I.A pada Blok I.A.1;
l. SDN Eti terdapat di SWP I.A pada Blok I.A.3;
m. SMAN 1 Piru terdapat di SWP I.B pada Blok I.B.3;
n. SMKN 4 Piru terdapat di SWP I.A pada Blok I.A.1; dan
o. SMKS Tunas Timur Piru terdapat di SWP I.C pada Blok I.C.1.

(5) Tempat evakuasi sementara sebagaimana dimaksud pada ayat (3) huruf b meliputi:
a. Gedung Nunusaku Center terdapat di SWP I.C pada Blok I.C.2;
b. Kantor Dinas Perhubungan Kabupaten Seram Bagian Barat terdapat di SWP I.A pada Blok I.A.1; dan
c. Kepolisian Resor Kabupaten Seram Bagian Barat terdapat di SWP I.A pada Blok I.A.1.

(6) Tempat evakuasi akhir sebagaimana dimaksud pada

ayat (3) huruf c meliputi:

a. Kantor Bupati Kabupaten Seram Bagian Barat terdapat di SWP I.A pada Blok I.A.2;
b. Kantor DPRD Kabupaten Seram Bagian Barat terdapat di SWP I.C pada Blok I.C.2;
c. Lapangan Olahraga Dusun Hatumuli terdapat di SWP I.B pada Blok I.B.2;
d. SMK Kristen Seram Barat terdapat di SWP I.B pada Blok I.B.2; dan
e. SMPN 1 Piru terdapat di SWP I.B pada Blok I.B.1.

(7) Jalur sepeda sebagaimana dimaksud pada ayat (1) huruf c meliputi:

a. Jalan Hatutelu melintas di SWP I.B;
b. Jalan Waimeteng Pantai melintas di SWP I.B;
c. Sp. Eti - Piru melintas di SWP I.A dan SWP I.B;
d. Sp. Jalan Trans Piru – Niniari melintas di SWP I.A;
e. Sp. Tugu Piru - Waemeteng Pantai melintas di SWP I.A dan SWP I.B;
f. Tugu Oma Opa - Desa Morekau melintas di SWP I.A;
g. Tugu Oma Opa - Sp. Waemeteng Pantai melintas di SWP I.A; dan
h. jalur sepeda lainnya melintas di SWP I.A dan SWP I.B.

(8) Jaringan pejalan kaki sebagaimana dimaksud pada ayat (1) huruf d meliputi:

a. Jalan Hatutelu melintas di SWP I.B;
b. Jalan Kabaresi melintas di SWP I.B;
c. Jalan Kapuk melintas di SWP I.B;
d. Jalan Pendidikan melintas di SWP I.B;
e. Jalan Pohon Pule melintas di SWP I.B;
f. Jalan TPU Lama melintas di SWP I.B;
g. Jalan Waimeteng Pantai melintas di SWP I.B;
h. Sp. Eti - Piru melintas di SWP I.A dan SWP I.B;
i. Sp. Tugu Piru - Waemeteng Pantai melintas di SWP I.A dan SWP I.B
j. Tugu Oma Opa - Desa Morekau melintas di SWP I.A;
k. Tugu Oma Opa - Sp. Waemeteng Pantai melintas di SWP I.A; dan
l. jaringan pejalan kaki lainnya melintas di SWP I.A dan SWP I.B.

(9) Pengaman pantai sebagaimana dimaksud pada ayat (1) huruf e melintas di SWP I.A dan SWP I.B.

(10) Tanggul penahan longsor sebagaimana dimaksud pada ayat (1) huruf f melintas di SWP I.C.

(11) Rencana jaringan prasarana lainnya sebagaimana dimaksud pada ayat (1) digambarkan dalam peta dengan tingkat ketelitian geometri dan ketelitian detail informasi skala 1:5.000 (satu banding lima ribu).

(12) Peta sebagaimana dimaksud pada ayat (11) tercantum dalam Lampiran III.J yang merupakan bagian tidak terpisahkan dari Peraturan Bupati ini.

BAB V
RENCANA POLA RUANG
Bagian Kesatu
Umum

Pasal 24

(1) Rencana Pola Ruang sebagaimana dimaksud dalam Pasal 2 huruf c meliputi:
    a. Zona Lindung; dan
    b. Zona Budi Daya.
(2) Rencana Pola Ruang sebagaimana dimaksud pada ayat (1) digambarkan dalam peta dengan tingkat ketelitian geometri dan ketelitian detail informasi skala 1:5.000 (satu banding lima ribu).
(3) Peta sebagaimana dimaksud pada ayat (1) tercantum dalam Lampiran IV Peta Rencana Pola Ruang yang merupakan bagian tidak terpisahkan dari Peraturan Bupati ini.

Bagian Kedua
Zona Lindung
Paragraf 1
Umum

Pasal 25

Zona Lindung sebagaimana dimaksud dalam Pasal 24 ayat (1) huruf a meliputi:
a. Zona perlindungan setempat dengan kode PS;
b. Zona Ruang Terbuka Hijau dengan kode RTH;
c. Zona ekosistem mangrove dengan kode EM; dan
d. Zona badan air dengan kode BA.

Paragraf 2
Zona Perlindungan Setempat

Pasal 26

(1) Zona perlindungan setempat dengan kode PS sebagaimana dimaksud dalam Pasal 25 huruf a dengan luas 61,86 (enam puluh satu koma delapan enam) hektare berupa Sub-Zona perlindungan setempat dengan kode PS.
(2) Sub-Zona perlindungan setempat dengan kode PS sebagaimana dimaksud pada ayat (1) dengan luas 61,86 (enam puluh satu koma delapan enam) hektare terdapat di:
    a. SWP I.A pada Blok I.A.1, Blok I.A.2, Blok I.A.3, Blok I.A.4, dan Blok I.A.5;
    b. SWP I.B pada Blok I.B.1, Blok I.B.2, dan Blok I.B.3; dan
    c. SWP I.C pada Blok I.C.1 dan Blok I.C.2.

Paragraf 3
Zona Ruang Terbuka Hijau

Pasal 27

(1) Zona Ruang Terbuka Hijau dengan kode RTH sebagaimana dimaksud dalam Pasal 25 huruf b dengan luas 222,38 (dua ratus dua puluh dua koma tiga delapan) hektare meliputi:
   a. Sub-Zona rimba kota dengan kode RTH-1;
   b. Sub-Zona taman kota dengan kode RTH-2; dan
   c. Sub-Zona pemakaman dengan kode RTH-7.
(2) Sub-Zona rimba kota dengan kode RTH-1 sebagaimana dimaksud pada ayat (1) huruf a dengan luas 213,29 (dua ratus tiga belas koma dua sembilan) hektare terdapat di:
   a. SWP I.A pada Blok I.A.1, Blok I.A.2, Blok I.A.3, dan Blok I.A.4;
   b. SWP I.B pada Blok I.B.1, Blok I.B.2, dan Blok I.B.3; dan
   c. SWP I.C pada Blok I.C.1.
(3) Sub-Zona taman kota dengan kode RTH-2 sebagaimana dimaksud pada ayat (1) huruf b dengan luas 0,15 (nol koma satu lima) hektare terdapat di SWP I.C pada Blok I.C.1.
(4) Sub-Zona pemakaman dengan kode RTH-7 sebagaimana dimaksud pada ayat (1) huruf c dengan luas 8,94 (delapan koma Sembilan empat) hektare terdapat di:
   a. SWP I.A pada Blok I.A.3;
   b. SWP I.B pada Blok I.B.1; dan
   c. SWP I.C pada Blok I.C.1 dan Blok I.C.2.

Paragraf 4
Zona Ekosistem Mangrove

Pasal 28

(1) Zona ekosistem mangrove dengan kode EM sebagaimana dimaksud dalam Pasal 25 huruf c dengan luas 8,87 (delapan koma delapan tujuh) hektare berupa Sub-Zona ekosistem mangrove dengan kode EM.
(2) Sub-Zona ekosistem mangrove dengan kode EM sebagaimana dimaksud pada ayat (1) dengan luas 8,87 (delapan koma delapan tujuh) hektare terdapat di:
   a. SWP I.A pada Blok I.A.1 dan Blok I.A.3; dan
   b. SWP I.B pada Blok I.B.3.

Paragraf 5
Zona Badan Air

Pasal 29

(1) Zona badan air dengan kode BA sebagaimana dimaksud dalam Pasal 25 huruf d dengan luas 35,60 (tiga puluh lima koma enam) hektare berupa Sub-Zona ekosistem mangrove dengan kode EM.

(2) Sub-Zona badan air dengan kode BA sebagaimana dimaksud pada ayat (1) dengan luas 35,60 (tiga puluh lima koma enam) hektare terdapat di:
   a. SWP I.A pada Blok I.A.1, Blok I.A.2, Blok I.A.3, Blok I.A.4 dan Blok I.A.5;
   b. SWP I.B pada Blok I.B.1, Blok I.B.2, dan Blok I.B.3; dan
   c. SWP I.C pada Blok I.C.1.

## Bagian Ketiga
## Zona Budi Daya
### Paragraf 1
### Umum

### Pasal 30

Zona Budi Daya sebagaimana dimaksud dalam Pasal 23 ayat (1) huruf b meliputi:
a. Zona hutan produksi dengan kode KHP;
b. Zona pertanian dengan kode P;
c. Zona perikanan dengan kode IK;
d. Zona pembangkitan tenaga listrik dengan kode PTL;
e. Zona pariwisata dengan kode W;
f. Zona perumahan dengan kode R;
g. Zona sarana pelayanan umum dengan kode SPU;
h. Zona campuran dengan kode C;
i. Zona perdagangan dan jasa dengan kode K;
j. Zona perkantoran dengan kode KT;
k. Zona transportasi dengan kode TR;
l. Zona pertahanan dan keamanan dengan kode HK;
m. Zona peruntukkan lainnya dengan kode PL; dan
n. Zona badan jalan dengan kode BJ.

### Paragraf 2
### Zona Hutan Produksi

### Pasal 31

(1) Zona hutan produksi dengan kode KHP sebagaimana dimaksud dalam Pasal 30 huruf a dengan luas 451,50 (empat ratus lima puluh satu koma lima) hektare berupa Sub-Zona hutan produksi yang dapat dikonversi dengan kode HPK.
(2) Sub-Zona hutan produksi yang dapat dikonversi dengan kode HPK sebagaimana dimaksud pada ayat (1) dengan luas 451,50 (empat ratus lima puluh satu koma lima) hektare terdapat di:
   a. SWP I.A pada Blok I.A.2, Blok I.A.3, dan Blok I.A.5; dan
   b. SWP I.C pada Blok I.C.1 dan Blok I.C.2.

### Paragraf 3
### Zona Pertanian

### Pasal 32

(1) Zona pertanian dengan kode P sebagaimana dimaksud dalam Pasal 30 huruf b dengan luas 1.777,45 (seribu

tujuh ratus tujuh puluh tujuh koma empat lima) hektare meliputi:
a. Sub-Zona hortikultura dengan kode P-2; dan
b. Sub-Zona perkebunan dengan kode P-3.

(2) Sub-Zona hortikultura dengan kode P-2 sebagaimana dimaksud pada ayat (1) huruf a dengan luas 324,94 (tiga ratus dua puluh empat koma Sembilan empat) hektare terdapat di:
a. SWP I.A pada Blok I.A.1 dan Blok I.A.3;
b. SWP I.B pada Blok I.B.3; dan
c. SWP I.C pada Blok I.C.2.

(3) Sub-Zona perkebunan dengan kode P-3 sebagaimana dimaksud pada ayat (1) huruf b dengan luas 1.452,51 (seribu empat ratus lima puluh dua koma lima satu) hektare terdapat di:
a. SWP I.A pada Blok I.A.1, Blok I.A.2, Blok I.A.3, Blok I.A.4, dan Blok I.A.5;
b. SWP I.B pada Blok I.B.1, Blok I.B.2, dan Blok I.B.3; dan
c. SWP I.C pada Blok I.C.1 dan Blok I.C.2.

Paragraf 4
Zona Perikanan

Pasal 33

(1) Zona perikanan dengan kode IK sebagaimana dimaksud dalam Pasal 30 huruf c dengan luas 0,58 (nol koma lima delapan) hektare berupa Sub-Zona perikanan tangkap dengan kode IK-1.

(2) Sub-Zona perikanan tangkap dengan kode IK-1 sebagaimana dimaksud pada ayat (1) dengan luas 0,58 (nol koma lima delapan) hektare terdapat di SWP I.B pada Blok I.B.1.

Paragraf 5
Zona Pembangkitan Tenaga Listrik

Pasal 34

(1) Zona pembangkitan tenaga listrik dengan kode PTL sebagaimana dimaksud dalam Pasal 30 huruf d dengan luas 2,01 (dua koma nol satu) hektare berupa Sub-Zona pembangkitan tenaga listrik dengan kode PTL.

(2) Sub-Zona pembangkitan tenaga listrik dengan kode PTL sebagaimana dimaksud pada ayat (1) dengan luas 2,01 (dua koma nol satu) hektare terdapat di:
a. SWP I.B pada Blok I.B.1; dan
b. SWP I.C pada Blok I.C.1.

Paragraf 6
Zona Pariwisata

Pasal 35

(1) Zona pariwisata dengan kode W sebagaimana dimaksud dalam Pasal 30 huruf e dengan luas 5,26

(lima koma dua enam) hektare berupa Sub-Zona pariwisata dengan kode W.

(2) Sub-Zona pariwisata dengan kode W sebagaimana dimaksud pada ayat (1) dengan luas 5,24 (lima koma dua empat) hektare terdapat di SWP I.B pada Blok I.B.3.

Paragraf 7
Zona Perumahan

Pasal 36

(1) Zona perumahan dengan kode R sebagaimana dimaksud dalam Pasal 30 huruf f dengan luas 1009,32 (seribu sembilan koma tiga dua) hektare meliputi:
   a. Sub-Zona perumahan kepadatan tinggi dengan kode R-2;
   b. Sub-Zona perumahan kepadatan sedang dengan kode R-3; dan
   c. Sub-Zona perumahan kepadatan rendah dengan kode R-4.

(2) Sub-Zona perumahan kepadatan tinggi dengan kode R-2 sebagaimana dimaksud pada ayat (1) huruf a dengan luas 360,07 (tiga ratus enam puluh koma nol tujuh) hektare terdapat di:
   a. SWP I.A pada Blok I.A.1, Blok I.A.2, Blok I.A.3, Blok I.A.4, dan Blok I.A.5; dan
   b. SWP I.B pada Blok I.B.1, Blok I.B.2, dan Blok I.B.3.

(3) Sub-Zona perumahan kepadatan sedang dengan kode R-3 sebagaimana dimaksud pada ayat (1) huruf b dengan luas 460,65 (empat ratus enam puluh koma enam lima) hektare terdapat di:
   a. SWP I.A pada Blok I.A.1, Blok I.A.3, Blok I.A.4 dan Blok I.A.5;
   b. SWP I.B pada Blok I.B.1, Blok I.B.2, dan Blok I.B.3; dan
   c. SWP I.C pada Blok I.C.1 dan Blok I.C.2.

(4) Sub-Zona perumahan kepadatan rendah dengan kode R-4 sebagaimana dimaksud pada ayat (1) huruf c dengan luas 188,59 (seratus delapan puluh delapan koma lima sembilan) hektare terdapat di:
   a. SWP I.A pada Blok I.A.3;
   b. SWP I.B pada Blok I.B.1; dan
   c. SWP I.C pada Blok I.C.1 dan Blok I.C.2.

Paragraf 8
Zona Sarana Pelayanan Umum

Pasal 37

(1) Zona sarana pelayanan umum dengan kode SPU sebagaimana dimaksud dalam Pasal 30 huruf g dengan luas 38,49 (tiga puluh delapan koma empat sembilan) hektare meliputi:
   a. Sub-Zona SPU skala kota dengan kode SPU-1;
   b. Sub-Zona SPU skala kecamatan dengan kode SPU-2; dan

c. Sub-Zona SPU skala kelurahan dengan kode SPU-3.

(2) Sub-Zona SPU skala kota dengan kode SPU-1 sebagaimana dimaksud pada ayat (1) huruf a dengan luas 20,70 (dua puluh koma tujuh) hektare terdapat di:
a. SWP I.A pada Blok I.A.1;
b. SWP I.B pada Blok I.B.1, Blok I.B.2, dan Blok I.B.3; dan
c. SWP I.C pada Blok I.C.1 dan Blok I.C.2.

(3) Sub-Zona SPU skala kecamatan dengan kode SPU-2 sebagaimana dimaksud pada ayat (1) huruf b dengan luas 6,66 (enam koma enam enam) hektare terdapat di:
a. SWP I.A pada Blok I.A.1; dan
b. SWP I.B pada Blok I.B.1 dan Blok I.B.3.

(4) Sub-Zona SPU skala kelurahan dengan kode SPU-3 sebagaimana dimaksud pada ayat (1) huruf c dengan luas 11,13 (sebelas koma satu tiga) hektare terdapat di:
a. SWP I.A pada Blok I.A.1, Blok I.A.3, Blok I.A.4, dan Blok I.A.5;
b. SWP I.B pada Blok I.B.2 dan Blok I.B.3; dan
c. SWP I.C pada Blok I.C.2.

Paragraf 9
Zona Campuran

Pasal 38

(1) Zona campuran dengan kode C sebagaimana dimaksud dalam Pasal 30 huruf h dengan luas 98,10 (sembilan puluh delapan koma satu) hektare meliputi:
a. Sub-Zona campuran intensitas tinggi dengan kode C-1; dan
b. Sub-Zona campuran intensitas menengah/sedang dengan kode C-2.

(2) Sub-Zona campuran intensitas tinggi dengan kode C-1 sebagaimana dimaksud pada ayat (1) huruf a dengan luas 36,13 (tiga puluh enam koma satu tiga) hektare terdapat di:
a. SWP I.A pada Blok I.A.3 dan Blok I.A.4;
b. SWP I.B pada Blok I.B.1; dan
c. SWP I.C pada Blok I.C.1.

(3) Sub-Zona campuran intensitas menengah/sedang dengan kode C-2 sebagaimana dimaksud pada ayat (1) huruf b dengan luas 61,97 (enam puluh satu koma Sembilan tujuh) hektare terdapat di:
a. SWP I.A pada Blok I.A.1, Blok I.A.2, dan Blok I.A.4; dan
b. SWP I.B pada Blok I.B.1 dan Blok I.B.3.

Paragraf 10
Zona Perdagangan dan Jasa

Pasal 39

(1) Zona perdagangan dan jasa dengan kode K sebagaimana dimaksud dalam Pasal 30 huruf i dengan luas 269,39 (dua ratus enam puluh sembilan koma

tiga sembilan) hektare meliputi:
a. Sub-Zona perdagangan dan jasa skala Kota dengan kode K-1; dan
b. Sub-Zona perdagangan dan jasa skala SWP dengan kode K-3.

(2) Sub-Zona perdagangan dan jasa skala Kota dengan kode K-1 sebagaimana dimaksud pada ayat (1) huruf a dengan luas 228,62 (dua ratus dua puluh delapan koma enam dua) hektare terdapat di:
a. SWP I.A pada Blok I.A.1, Blok I.A.3 dan Blok I.A.4;
b. SWP I.B pada Blok I.B.1, Blok I.B.2, dan Blok I.B.3; dan
c. SWP I.C pada Blok I.C.1.

(3) Sub-Zona perdagangan dan jasa skala SWP dengan kode K-3 sebagaimana dimaksud pada ayat (1) huruf b dengan luas 40,77 (empat puluh koma tujuh tujuh) hektare terdapat di SWP I.C pada Blok I.C.2.

Paragraf 11
Zona Perkantoran

Pasal 40

(1) Zona perkantoran dengan kode KT sebagaimana dimaksud dalam Pasal 30 huruf j dengan luas 23,31 (dua puluh tiga koma tiga satu) hektare berupa Sub-Zona perkantoran dengan kode KT.

(2) Sub-Zona perkantoran dengan kode KT sebagaimana dimaksud pada ayat (1) dengan luas 23,31 (dua puluh tiga koma tiga satu) hektare terdapat di:
a. SWP I.A pada Blok I.A.1 dan Blok I.A.2; dan
b. SWP I.C pada Blok I.C.2.

Paragraf 12
Zona Transportasi

Pasal 41

(1) Zona transportasi dengan kode TR sebagaimana dimaksud dalam Pasal 30 huruf k dengan luas 6,72 (enam koma tujuh dua) hektare berupa Sub-Zona transportasi dengan kode TR.

(2) Sub-Zona transportasi dengan kode TR sebagaimana dimaksud pada ayat (1) dengan luas 6,72 (enam koma tujuh dua) hektare terdapat di:
a. SWP I.A pada Blok I.A.4; dan
b. SWP I.C pada Blok I.C.1.

Paragraf 14
Zona Pertahanan dan Keamanan

Pasal 42

(1) Zona pertahanan dan keamanan dengan kode HK sebagaimana dimaksud dalam Pasal 30 huruf l dengan luas 31,85 (tiga puluh satu koma delapan lima)

hektare berupa Sub-Zona pertahanan dan keamanan dengan kode HK.

(2) Sub-Zona pertahanan dan keamanan dengan kode HK sebagaimana dimaksud pada ayat (1) dengan luas 31,85 (tiga puluh satu koma delapan lima) hektare terdapat di:
   a. SWP I.A pada Blok I.A.1;
   b. SWP I.B pada Blok I.B.1; dan
   c. SWP I.C pada Blok I.C.2.

Paragraf 15
Zona Peruntukan Lainnya

Pasal 43

(1) Zona peruntukan lainnya dengan kode PL sebagaimana dimaksud dalam Pasal 30 huruf m dengan luas 5,57 (lima koma lima tujuh) hektare meliputi:
   a. Sub-Zona instalasi pengolahan air minum (IPAM) dengan kode PL-3;
   b. Sub-Zona instalasi pengolahan air limbah (IPAL) dengan kode PL-4; dan
   c. Sub-Zona pergudangan dengan kode PL-6.

(2) Sub-Zona instalasi pengolahan air minum (IPAM) dengan kode PL-3 sebagaimana dimaksud pada ayat (1) huruf a dengan luas 1,96 (satu koma sembilan enam) hektare terdapat di:
   a. SWP I.A pada Blok I.A.1, Blok I.A.3, dan Blok I.A.5; dan
   b. SWP I.B pada Blok I.B.1 dan Blok I.B.2.

(3) Sub-Zona instalasi pengolahan air limbah (IPAL) dengan kode PL-4 sebagaimana dimaksud pada ayat (1) huruf b dengan luas 0,01 (nol koma nol satu) hektare terdapat di:
   a. SWP I.A pada Blok I.A.1; dan
   b. SWP I.B pada Blok I.B.3.

(4) Sub-Zona pergudangan dengan kode PL-6 sebagaimana dimaksud pada ayat (1) huruf c dengan luas 3,60 (tiga koma enam) hektare terdapat di SWP I.C pada Blok I.C.1.

Paragraf 16
Zona Badan Jalan

Pasal 44

(1) Zona badan jalan dengan kode BJ sebagaimana dimaksud dalam Pasal 30 huruf n dengan luas 50,78 (lima puluh koma tujuh delapan) hektare berupa Sub-Zona badan jalan dengan kode BJ.

(2) Sub-Zona badan jalan dengan kode BJ sebagaimana dimaksud pada ayat (1) dengan luas 50,78 (lima puluh koma tujuh delapan) hektare terdapat di:
   d. SWP I.A pada Blok I.A.1, Blok I.A.2, Blok I.A.3, Blok I.A.4 dan Blok I.A.5;

e. SWP I.B pada Blok I.B.1, Blok I.B.2 dan Blok I.B.3; dan
f. SWP I.C pada Blok I.C.1 dan Blok I.C.2.

## BAB VI
## KETENTUAN PEMANFAATAN RUANG
### Bagian Kesatu
### Umum

#### Pasal 45

(1) Ketentuan Pemanfaatan Ruang sebagaimana dimaksud dalam Pasal 2 huruf d merupakan acuan dalam mewujudkan rencana Struktur Ruang dan rencana Pola Ruang sesuai dengan RDTR Kawasan Perkotaan Piru.
(2) Ketentuan Pemanfaatan Ruang sebagaimana dimaksud pada ayat (1) meliputi:
   a. pelaksanaan konfirmasi KKKPR; dan
   b. program Pemanfaatan Ruang prioritas.

### Bagian Kedua
### Pelaksanaan Konfirmasi KKKPR

#### Pasal 46

(1) Pelaksanaan konfirmasi KKKPR di Kawasan Perkotaan Piru sebagaimana dimaksud dalam Pasal 46 ayat (2) huruf a dilaksanakan sesuai dengan ketentuan peraturan perundang-undangan.
(2) Konfirmasi KKKPR sebagiman dimaksud pada ayat (1) menjadi pertimbangan dalam pelaksanaan revisi RDTR.

### Bagian Ketiga
### Program Pemanfaatan Ruang Prioritas

#### Pasal 47

(1) Program Pemanfaatan Ruang prioritas sebagaimana dimaksud dalam Pasal 46 ayat (2) huruf b meliputi:
   a. program perwujudan;
   b. lokasi;
   c. sumber pendanaan;
   d. instansi pelaksana; dan
   e. waktu dan tahapan pelaksanaan.
(2) Program perwujudan sebagaimana dimaksud pada ayat (1) huruf a meliputi:
   a. program perwujudan rencana Struktur Ruang; dan
   b. program perwujudan rencana Pola Ruang.
(3) Lokasi sebagaimana dimaksud pada ayat (1) huruf b terdapat di SWP dan/atau Blok.
(4) Sumber pendanaan sebagaimana dimaksud pada ayat (1) huruf c terdiri atas:
   a. anggaran pendapatan dan belanja negara;
   b. anggaran pendapatan dan belanja daerah provinsi;
   c. anggaran pendapatan dan belanja daerah kabupaten; dan/atau
   d. sumber pembiayaan lain yang sah sesuai dengan

ketentuan peraturan perundang-undangan.

(5) Instansi pelaksana sebagaimana dimaksud pada ayat (1) huruf d terdiri atas:
   a. kementerian/lembaga;
   b. perangkat daerah;
   c. swasta;
   d. Masyarakat; dan/atau
   e. pemangku kepentingan lainnya.

(6) Waktu dan tahapan pelaksanaan sebagaimana dimaksud pada ayat (1) huruf e meliputi:
   a. tahap pertama pada periode tahun 2024;
   b. tahap kedua pada periode tahun 2025 – 2029;
   c. tahap ketiga pada periode tahun 2030 – 2034;
   d. tahap keempat pada periode tahun 2035– 2039; dan
   e. tahap kelima pada periode tahun 2040 – 2043.

(7) Program Pemanfaatan Ruang prioritas sebagaimana dimaksud pada ayat (1) tercantum dalam Lampiran V yang merupakan bagian tidak terpisahkan dari Peraturan Bupati ini.

## BAB VII
## Peraturan Zonasi
### Bagian Kesatu
### Umum

#### Pasal 48

Peraturan Zonasi sebagaimana dimaksud dalam Pasal 2 huruf e meliputi:
a. aturan dasar; dan/atau
b. Teknik Pengaturan Zonasi.

### Bagian Kedua
### Aturan Dasar
#### Paragraf 1
#### Umum
#### Pasal 49

Aturan dasar sebagaimana dimaksud dalam Pasal 48 huruf a meliputi:
a. ketentuan kegiatan dan penggunaan lahan;
b. ketentuan intensitas pemanfaatan ruang;
c. ketentuan tata bangunan;
d. ketentuan prasarana dan sarana minimal;
e. ketentuan khusus; dan
f. ketentuan pelaksanaan.

#### Paragraf 2
#### Ketentuan Kegiatan dan Penggunaan Lahan

#### Pasal 50

(1) Ketentuan kegiatan dan penggunaan lahan sebagaimana dimaksud dalam Pasal 49 huruf a meliputi:
   a. klasifikasi I merupakan pemanfaatan diperbolehkan/diizinkan;
   b. klasifikasi T merupakan pemanfaatan bersyarat

secara terbatas;

c. klasifikasi B merupakan pemanfaatan bersyarat tertentu; dan/atau
d. klasifikasi X merupakan pemanfaatan yang tidak diperbolehkan.

(2) Ketentuan kegiatan dan penggunaan lahan yang diperbolehkan/diizinkan dengan klasifikasi I sebagaimana dimaksud pada ayat (1) huruf a merupakan kategori kegiatan dan penggunaan lahan pada suatu Zona atau Sub-Zona yang sesuai dengan rencana peruntukan ruang.

(3) Ketentuan kegiatan dan penggunaan lahan yang bersyarat secara terbatas dengan klasifikasi T sebagaimana dimaksud pada ayat (1) huruf b merupakan kategori kegiatan dan penggunaan lahan yang dibatasi dengan ketentuan sebagai berikut:

a. klasifikasi T1 berupa Pembatasan pengoperasian kegiatan untuk kegiatan tertentu yang diusulkan, yakni dalam bentuk waktu operasi, berupa durasi dan/atau jam operasi kegiatan;
b. klasifikasi T2 berupa Pembatasan intensitas pemanfaatan ruang, dalam bentuk pengurangan KDB sebesar 10% dari ketentuan di aturan dasar;
c. klasifikasi T3 berupa Pembatasan Luas, dalam bentuk pembatasan luas maksimum suatu kegiatan 15% dari luas zona/ sub-zona dalam satu blok, jika sudah melebihi 15% maka tidak diizinkan; dan
d. pembatasan skala kegiatan industri yang diusulkan dibatasi untuk kegiatan skala usaha mikro dan kecil.

(4) Ketentuan kegiatan dan penggunaan lahan yang bersyarat tertentu dengan klasifikasi B sebagaimana dimaksud pada ayat (1) huruf c merupakan kategori kegiatan dan penggunaan lahan yang memerlukan persyaratan-persyaratan tertentu dengan ketentuan sebagai berikut:

a. klasifikasi B1 diperbolehkan dengan syarat wajib menyediakan prasarana/ infrastruktur berupa lapangan parkir;
b. klasifikasi B2 diperbolehkan dengan syarat wajib menyediakan sarana dan prasarana persampahan;
c. klasifikasi B3 Diperbolehkan dengan syarat wajib menyediakan prasarana/infrastruktur pengolahan limbah;
d. klasifikasi B4 diperbolehkan dengan syarat wajib menyediakan ruang untuk loading, unloading, dan/atau tempat penampungan barang di dalam kaveling/persil;
e. klasifikasi B5 diperbolehkan dengan syarat wajib menyediakan ruang terbuka hijau privat dan/atau publik minimal 10% (sepuluh persen) dari luas kavling;
f. klasifikasi B6 diperbolehkan dengan syarat wajib mengikuti ketentuan yang diatur oleh Kementerian Lingkungan Hidup dan Kehutanan

(5) Ketentuan kegiatan dan penggunaan lahan yang tidak diperbolehkan dengan klasifikasi X sebagaimana dimaksud pada ayat (1) huruf d merupakan kategori kegiatan dan penggunaan lahan yang memiliki sifat tidak sesuai dengan rencana peruntukan ruang yang direncanakan dan dapat menimbulkan dampak yang cukup besar bagi lingkungan di sekitarnya.

(6) Ketentuan kegiatan dan penggunaan lahan sebagaimana dimaksud pada ayat (1) meliputi:
   a. Zona Lindung; dan
   b. Zona Budi Daya.

(7) Zona Lindung sebagaimana dimaksud pada ayat (6) huruf a meliputi:
   a. Zona perlindungan setempat dengan kode PS berupa Sub-Zona perlindungan setempat dengan kode PS;
   b. Zona Ruang Terbuka Hijau dengan kode RTH meliputi:
      1. Sub-Zona rimba kota dengan kode RTH-1;
      2. Sub-Zona taman kota dengan kode RTH-2; dan
      3. Sub-Zona pemakaman dengan kode RTH-7.
   c. Zona ekosistem mangrove dengan kode EM berupa Sub-Zona ekosistem mangrove dengan kode EM.
   d. Zona badan air dengan kode BA berupa Sub-Zona badan air dengan kode BA.

(8) Zona Budi Daya sebagaimana dimaksud pada ayat (6) huruf b meliputi:
   a. Zona hutan produksi dengan kode KHP berupa Sub-Zona hutan produksi yang dapat dikonversi dengan kode HPK;
   b. Zona pertanian dengan kode P meliputi:
      1. Sub-Zona hortikultura dengan kode P-2; dan
      2. Sub-Zona perkebunan dengan kode P-3.
   c. Zona perikanan dengan kode IK berupa Sub-Zona perikanan tangkap dengan kode IK-1;
   d. Zona pembangkitan tenaga listrik dengan kode PTL berupa Sub-Zona pembangkitan tenaga listrik dengan kode PTL;
   e. Zona pariwisata dengan kode W berupa Sub-Zona pariwisata dengan kode W;
   f. Zona perumahan dengan kode R meliputi:
      1. Sub-Zona perumahan kepadatan tinggi dengan kode R-2;
      2. Sub-Zona perumahan kepadatan sedang dengan kode R-3; dan
      3. Sub-Zona perumahan kepadatan rendah dengan kode R-4.
   g. Zona sarana pelayanan umum dengan kode SPU meliputi:
      1. Sub-Zona SPU skala kota dengan kode SPU-1;
      2. Sub-Zona SPU skala kecamatan dengan kode SPU-2; dan
      3. Sub-Zona SPU skala kelurahan dengan kode SPU-3.
   h. Zona campuran dengan kode C meliputi:
      1. Sub-Zona campuran intensitas tinggi dengan kode C-1; dan

2. Sub-Zona campuran intensitas menengah/sedang dengan kode C-2.

i. Zona perdagangan dan jasa dengan kode K meliputi:
   1. Sub-Zona perdagangan dan jasa skala Kota dengan kode K-1; dan
   2. Sub-Zona perdagangan dan jasa skala SWP dengan kode K-3.
j. Zona perkantoran dengan kode KT berupa Sub-Zona perkantoran dengan kode KT;
k. Zona transportasi dengan kode TR berupa Sub-Zona transportasi dengan kode TR;
l. Zona pertahanan dan keamanan dengan kode HK berupa Sub-Zona pertahanan dan keamanan dengan kode HK;
m. Zona peruntukan lainnya dengan kode PL meliputi:
   1. Sub-Zona instalasi pengolahan air minum (IPAM) dengan kode PL-3;
   2. Sub-Zona instalasi pengolahan air limbah (IPAL) dengan kode PL-4; dan
   3. Sub-Zona pergudangan dengan kode PL-6.
n. Zona badan jalan dengan kode BJ berupa Sub-Zona badan jalan dengan kode BJ.

(9) Ketentuan kegiatan dan penggunaan lahan sebagaimana dimaksud pada ayat (1) tercantum dalam Lampiran VI yang merupakan bagian tidak terpisahkan dari Peraturan Bupati ini.

Paragraf 3
Ketentuan Intensitas Pemanfaatan Ruang

Pasal 51

(1) Ketentuan intensitas pemanfaatan ruang sebagaimana dimaksud dalam Pasal 49 huruf b meliputi:
   a. koefisien dasar bangunan (KDB) maksimum;
   b. koefisien lantai bangunan (KLB) maksimum;
   c. koefisien dasar hijau (KDH) minimal; dan
   d. luas kaveling minimum.

(2) Ketentuan intensitas pemanfaatan ruang sebagaimana dimaksud pada ayat (1) tercantum dalam Lampiran VII yang merupakan bagian tidak terpisahkan dari Peraturan Bupati ini.

Paragraf 4
Ketentuan Tata Bangunan

Pasal 52

(1) Ketentuan tata bangunan sebagaimana dimaksud dalam Pasal 49 huruf c meliputi:
   a. ketinggian bangunan (TB) maksimum;
   b. garis sempadan bangunan (GSB) minimum; dan
   c. jarak bebas samping (JBS) dan jarak bebas belakang (JBB) minimum.

(2) Ketentuan tata bangunan sebagaimana dimaksud pada ayat (1) tercantum dalam Lampiran VII yang merupakan bagian tidak terpisahkan dari Peraturan Bupati ini.

Paragraf 5
Ketentuan Prasarana dan Sarana Minimal

Pasal 53

(1) Ketentuan prasarana dan sarana minimal sebagaimana dimaksud dalam Pasal 49 huruf d mengatur jenis prasarana dan sarana pendukung minimal apa saja yang harus ada pada setiap Zona.
(2) Ketentuan prasarana dan sarana minimal sebagaimana dimaksud pada ayat (1) berfungsi sebagai kelengkapan dasar fisik lingkungan dalam rangka menciptakan lingkungan yang nyaman melalui penyediaan prasarana dan saran yang sesuai agar Zona berfungsi secara optimal.
(3) Ketentuan prasarana dan sarana minimal sebagaimana dimaksud pada ayat (1) tercantum dalam Lampiran VII yang merupakan bagian tidak terpisahkan dari Peraturan Bupati ini.

Paragraf 6
Ketentuan Khusus

Pasal 54

Ketentuan khusus sebagaimana dimaksud dalam Pasal 49 huruf e terdiri atas:
a. kawasan rawan bencana;
b. tempat evakuasi bencana; dan
c. kawasan sempadan.

Pasal 55

(1) Ketentuan khusus kawasan rawan bencana sebagaimana dimaksud dalam Pasal 54 huruf a meliputi:
    a. kawasan rawan bencana tsunami tingkat tinggi; dan
    b. kawasan rawan bencana banjir tingkat tinggi.
(2) Ketentuan khusus kawasan rawan bencana tsunami tingkat tinggi sebagaimana dimaksud pada ayat (1) huruf a meliputi:
    a. Zona hutan produksi dengan kode KHP berupa Sub-Zona hutan produksi yang dapat dikonversi dengan kode HPK terdapat di:
        a) SWP I.A pada Blok I.A.3; dan
        b) SWP I.C pada Blok I.C.1 dan Blok I.C.2.
    b. Zona pertanian dengan kode P meliputi:
        1. Sub-Zona hortikultura dengan kode P-2 terdapat di:
            a) SWP I.A pada Blok I.A.1 dan Blok I.A.3;
            b) SWP I.B pada Blok I.B.3; dan
            c) SWP I.C pada Blok I.C.2.
        2. Sub-Zona perkebunan dengan kode P-3 terdapat di:
            a) SWP I.A pada Blok I.A.3; dan
            b) SWP I.C pada Blok I.C.1 dan Blok I.C.2.
    c. Zona perikanan dengan kode IK berupa Sub-Zona perikanan tangkap dengan kode IK-1 terdapat di

SWP I.B pada Blok I.B.1;

d. Zona pembangkitan tenaga listrik dengan kode PTL berupa Zona pembangkitan tenaga listrik dengan kode PTL terdapat di SWP I.B pada Blok I.B.1;
e. Zona pariwisata dengan kode W berupa Sub-Zona pariwisata dengan kode W terdapat di SWP I.B pada Blok I.B.3;
f. Zona perumahan dengan kode R meliputi:
    1. Sub-Zona perumahan kepadatan tinggi dengan kode R-2 terdapat di:
        a) SWP I.A pada Blok I.A.1 dan Blok I.A.3; dan
        b) SWP I.B pada Blok I.B.1, Blok I.B.2, dan Blok I.B.3.
    2. Sub-Zona perumahan kepadatan sedang dengan kode R-3 terdapat di:
        a) SWP I.A pada Blok I.A.3;
        b) SWP I.B pada Blok I.B.1 dan Blok I.B.3; dan
        c) SWP I.C pada Blok I.C.1 dan Blok I.C.2.
    3. Sub-Zona perumahan kepadatan rendah dengan kode R-4 terdapat di SWP I.A pada Blok I.A.3.
g. Zona sarana pelayanan umum dengan kode SPU meliputi:
    1. Sub-Zona SPU skala kota dengan kode SPU-1 terdapat di:
        a) SWP I.B pada Blok I.B.3; dan
        b) SWP I.C pada Blok I.C.1.
    2. Sub-Zona SPU skala kecamatan dengan kode SPU-2 terdapat di SWP I.B pada Blok I.B.1 dan Blok I.B.3; dan
    3. Sub-Zona SPU skala kelurahan dengan kode SPU-3 terdapat di:
        a) SWP I.A pada Blok I.A.3;
        b) SWP I.B pada Blok I.B.2 dan Blok I.B.3; dan
        c) SWP I.C pada Blok I.C.2.
h. Zona campuran dengan kode C meliputi:
    1. Sub-Zona campuran intensitas tinggi dengan kode C-1 terdapat di:
        a) SWP I.B pada Blok I.B.1; dan
        b) SWP I.C pada Blok I.C.1.
    2. Sub-Zona campuran intensitas menengah/ sedang dengan kode C-2 terdapat di SWP I.B pada Blok I.B.1.
i. Zona perdagangan dan jasa dengan kode K berupa Sub-Zona perdagangan dan jasa skala Kota dengan kode K-1 terdapat di:
    a) SWP I.A pada Blok I.A.1 dan Blok I.A.3;
    b) SWP I.B pada Blok I.B.1, Blok I.B.2, dan Blok I.B.3; dan
    c) SWP I.C pada Blok I.C.1.
j. Zona transportasi dengan kode TR berupa Sub-Zona transportasi dengan kode TR terdapat di SWP I.C pada Blok I.C.1;
k. Zona pertahanan dan keamanan dengan kode HK berupa Sub-Zona pertahanan dan keamanan dengan kode HK terdapat di:

a) SWP I.B pada Blok I.B.1; dan
b) SWP I.C pada Blok I.C.2.

1. Zona peruntukan lainnya dengan kode PL meliputi:
   1. Sub-Zona instalasi pengolahan air minum (IPAM) dengan kode PL-3 terdapat di:
      a) SWP I.A pada Blok I.A.3; dan
      b) SWP I.B pada Blok I.B.2.
   2. Sub-Zona instalasi pengolahan air limbah (IPAL) dengan kode PL-4 terdapat di SWP I.B pada Blok I.B.3;
   3. Sub-Zona pergudangan dengan kode PL-6 terdapat di SWP I.C pada Blok I.C.1.

(3) Ketentuan khusus kawasan rawan bencana tsunami tingkat tinggi sebagaimana dimaksud pada ayat (1) huruf a ditetapkan sebagai berikut:

a. ketentuan kegiatan dan penggunaan lahan yang diizinkan (I) meliputi:
   1. pembangunan jalur, rambu, dan tempat evakuasi sementara bencana;
   2. pengembangan sistem peringatan dini;
   3. pengembangan infrastruktur sumber daya air;
   4. pengembangan akomodasi pariwisata yang berbasis mitigasi bencana/pengurangan resiko bencana;
   5. rehabilitasi pantai;
   6. kegiatan perikanan;
   7. pengembangan Ruang Terbuka Hijau;
   8. Pengembangan struktur alami atau buatan yang berfungsi sebagai mitigasi bencana tsunami;
   9. Meningkatkan upaya konservasi pesisir pantai dengan penghijauan di sepanjang sempadan pantai dengan vegetasi mangrove, tanaman bambu, tanaman dengan kanopi yang besar, yang ditata sesuai dengan pola tanam dan teknik konservasi; dan
   10. mengurangi kecepatan aliran tsunami pada wilayah pesisir pantai, dengan cara membuat tanggul dan penanaman mangrove.

b. ketentuan kegiatan dan penggunaan lahan yang diizinkan terbatas (T) dan bersyarat (B) pada kegiatan perumahan, perdagangan dan jasa, dan sarana pelayanan umum, dengan persyaratan:
   1. kegiatan kehutanan, pertanian tanaman pangan, pertanian hortikultura dan perkebunan dengan tidak mengubah bentang alam;
   2. kegiatan transportasi yang mendukung pengembangan sistem evakuasi;
   3. kegiatan perdagangan dan jasa, dan pariwisata termasuk perhotelan wajib menerapkan:
      a) konstruksi bangunan tahan gempa dan dapat berfungsi ganda sebagai tempat evakuasi vertikal bencana tsunami;
      b) struktur bertingkat minimal 2 (dua) lantai yang sekaligus difungsikan sebagai tempat evakuasi sementara tsunami, bila berjarak lebih dari 100 (seratus) meter dari garis pantai;

c) penyediaan jalur dan tempat evakuasi;
d) penyediaan Ruang Terbuka Hijau; dan
e) pengembangan mitigasi struktural alami dan/atau struktur buatan.

4. ketentuan kegiatan dan penggunaan lahan yang dilarang (X) meliputi objek vital/fasilitas kritis berisiko tinggi seperti pembangunan lembaga pemasyarakatan.

(4) Ketentuan khusus kawasan rawan bencana banjir tingkat tinggi sebagaimana dimaksud pada ayat (1) huruf b meliputi:

a. Zona pertanian dengan kode P meliputi:
   1. Sub-Zona hortikultura dengan kode P-2 terdapat di SWP I.A pada Blok I.A.3; dan
   2. Sub-Zona perkebunan dengan kode P-3 terdapat di SWP I.A pada Blok I.A.3.
b. Zona perumahan dengan kode R meliputi:
   1. Sub-Zona perumahan kepadatan tinggi dengan kode R-2 terdapat di SWP I.A pada Blok I.A.3;
   2. Sub-Zona perumahan kepadatan sedang dengan kode R-3 terdapat di SWP I.A pada Blok I.A.3; dan
   3. Sub-Zona perumahan kepadatan rendah dengan kode R-4 terdapat di SWP I.A pada Blok I.A.3.
c. Zona sarana pelayanan umum dengan kode SPU berupa Sub-Zona SPU skala kelurahan dengan kode SPU-3 terdapat di SWP I.A pada Blok I.A.3; dan
d. Zona peruntukan lainnya dengan kode PL berupa Sub-Zona instalasi pengolahan air minum (IPAM) dengan kode PL-3 terdapat di SWP I.A pada Blok I.A.3.

(5) Ketentuan khusus kawasan rawan bencana banjir tingkat tinggi sebagaimana dimaksud pada ayat (1) huruf b ditetapkan sebagai berikut:

a. mengembangkan struktur alami dan/atau struktur buatan untuk mitigasi bencana;
b. struktur bangunan dirancang untuk dapat menahan arus dan pergerakan tanah akibat dampak banjir;
c. menggunakan sekat penahan anti air untuk menahan air masuk ke bangunan atau ke lingkungan permukiman;
d. menyediakan bangunan dengan struktur bertingkat minimum 2 (dua) lantai yang dapat difungsikan sebagai tempat evakuasi sementara banjir;
e. bangunan eksisting dapat berfungsi sebagai tempat evakuasi sementara ketika banjir datang, dilengkapi dengan akses tangga darurat dan/atau akses kendaraan darurat menuju tempat evakuasi;
f. penyediaan prasarana dan sarana minimum meliputi penyediaan biopori dan/atau sumur resapan dan kolam retensi untuk kegiatan kompleks perumahan atau bangunan non tunggal;

g. penyediaan RTH publik sebesar 20% (dua puluh persen) dari luas lahan untuk kegiatan kompleks perumahan atau bangunan non tunggal;
h. ketentuan intensitas Pemanfaatan Ruang untuk Kawasan Budi Daya terbangun meliputi:
   1. koefisien dasar bangunan maksimum sebesar 60% (empat puluh persen); dan
   2. koefisien dasar hijau minimum sebesar 30% (lima puluh persen).
i. RTNH menggunakan perkerasan yang mudah meresapkan air ke dalam tanah;
j. setiap bangunan wajib menyediakan biopori atau sumur resapan;
k. menyediakan Ruang untuk jalur evakuasi agar dapat dijangkau oleh petugas evakuasi dan kendaraan evakuasi; dan
l. kegiatan yang tidak diperbolehkan meliputi kegiatan yang mengurangi daya serap tanah terhadap air dan kegiatan yang menggangu fungsi resapan air.

(6) Ketentuan khusus kawasan rawan bencana sebagaimana dimaksud pada ayat (1) digambarkan dalam peta dengan tingkat ketelitian geometri dan ketelitian detail informasi skala 1:5.000 (satu banding lima ribu).

(7) Peta sebagaimana dimaksud pada ayat (6) tercantum dalam Lampiran VIII.A yang merupakan bagian tidak terpisahkan dari Peraturan Bupati ini.

Pasal 56

(1) Ketentuan khusus tempat evakuasi bencana sebagaimana dimaksud dalam Pasal 54 huruf b meliputi:
   a. tempat evakuasi sementara; dan
   b. tempat evakuasi akhir.

(2) Ketentuan khusus tempat evakuasi sementara sebagaimana dimaksud pada ayat (1) huruf a meliputi:
   a. Zona sarana pelayanan umum dengan kode SPU berupa Sub-Zona SPU skala kota dengan kode SPU-1 terdapat di SWP I.C pada Blok I.C.2;
   b. Zona perkantoran dengan kode KT berupa Sub-Zona perkantoran dengan kode KT terdapat di SWP I.A pada Blok I.A.1; dan
   c. Zona pertahanan dan keamanan dengan kode HK berupa Sub-Zona pertahanan dan keamanan dengan kode HK terdapat di SWP I.A pada Blok I.A.1.

(3) Ketentuan khusus tempat evakuasi akhir sebagaimana dimaksud pada ayat (1) huruf b meliputi:
   a. Zona sarana pelayanan umum dengan kode SPU meliputi:
      1. Sub-Zona SPU skala kota dengan kode SPU-1 terdapat di SWP I.B pada Blok I.B.2; dan
      2. Sub-Zona SPU skala kecamatan dengan kode SPU-2 terdapat di SWP I.B pada Blok I.B.1.
      3. Sub-Zona SPU skala kelurahan dengan kode SPU-3 terdapat di SWP I.B pada Blok I.B.2.
   b. Zona perkantoran dengan kode KT berupa Sub-

Zona perkantoran dengan kode KT terdapat di:
a) SWP I.A pada Blok I.A.2; dan
b) SWP I.C pada Blok I.C.2.

(4) Ketentuan khusus tempat evakuasi bencana (TES dan TEA) sebagaimana dimaksud dalam Pasal 54 huruf b meliputi:
a. tempat evakuasi sementara (TES) merupakan ruang penyelamatan diri *(escape building)* dan berfungsi sebagai tempat berkumpul *(assembly point)* penduduk yang akan melanjutkan mobilisasi ke tempat evakuasi akhir (TEA) meliputi:
1. waktu tempuh lokasi TES maksimal 10 (sepuluh) menit;
2. jarak tempuh ke lokasi TES sekitar 400 – 600 m (empat ratus hingga enam ratus meter) dari pusat permukiman atau aktivitas masyarakat;
3. terletak pada jaringan jalan yang mudah dicapai dari segala arah dengan berlari atau berjalan kaki (aksesibilitas tinggi);
4. memiliki sarana dan prasarana penunjang yang lengkap; dan
5. TES dapat berupa bangunan vertikal sebagai tempat evakuasi vertikal (TEV).

b. Tempat evakuasi akhir (TEA) merupakan tempat penampungan penduduk di kawasan aman dari bencana dan dapat ditempati untuk jangka waktu tertentu meliputi:
1. lokasi berada di luar wilayah rawan bencana;
2. terdapat fasilitas jalan dari permukiman ke tempat penampungan untuk memudahkan evakuasi (*escape road*);
3. memiliki standar minimal daya tampung ruang evakuasi dengan standar minimal kebutuhan ruang yang dianjurkan adalah 3 m2/orang (tiga meter persegi per orang);
4. ketersediaan sarana air bersih, MCK, penerangan/listrik, dan lainnya yang mencukupi;
5. ketersediaan pos kesehatan untuk pelayanan kesehatan pengungsi; dan
6. ketersediaan pos komunikasi dengan sarana yang lebih lengkap (radio komunikasi, telepon, dan satelit).

(5) Ketentuan khusus tempat evakuasi bencana sebagaimana dimaksud pada ayat (1) digambarkan dalam peta dengan tingkat ketelitian geometri dan ketelitian detail informasi skala 1:5.000 (satu banding lima ribu).

(6) Peta sebagaimana dimaksud pada ayat (5) tercantum dalam Lampiran VIII.B yang merupakan bagian tidak terpisahkan dari Peraturan Bupati ini.

Pasal 57

(1) Ketentuan khusus kawasan sempadan sebagaimana dimaksud dalam Pasal 54 huruf c meliputi:
a. kawasan sempadan pantai;

b. kawasan sempadan sungai; dan
c. kawasan sempadan ketenagalistrikan.

(2) Ketentuan khusus kawasan sempadan pantai sebagaimana dimaksud pada ayat (1) huruf a meliputi:
a. Zona hutan produksi dengan kode KHP berupa Sub-Zona hutan produksi yang dapat dikonversi dengan kode HPK terdapat di:
    a) SWP I.A pada Blok I.A.3; dan
    b) SWP I.C pada Blok I.C.1 dan Blok I.C.2.
b. Zona pertanian dengan kode P meliputi:
    1. Sub-Zona hortikultura dengan kode P-2 terdapat di:
        a) SWP I.A pada Blok I.A.1 dan Blok I.A.3; dan
        b) SWP I.B pada Blok I.B.3.
    2. Sub-Zona perkebunan dengan kode P-3 terdapat di:
        a) SWP I.A pada Blok I.A.3; dan
        b) SWP I.C pada Blok I.C.2.
c. Zona perikanan dengan kode IK berupa Sub-Zona perikanan tangkap dengan kode IK-1 terdapat di SWP I.B pada Blok I.B.1;
d. Zona pariwisata dengan kode W berupa Sub-Zona pariwisata dengan kode W terdapat di SWP I.B pada Blok I.B.3;
e. Zona perumahan dengan kode R meliputi:
    1. Sub-Zona perumahan kepadatan tinggi dengan kode R-2 terdapat di:
        a) SWP I.A pada Blok I.A.3; dan
        b) SWP I.B pada Blok I.B.1 dan Blok I.B.2.
    2. Sub-Zona perumahan kepadatan sedang dengan kode R-3 terdapat di:
        a) SWP I.B pada Blok I.B.1; dan
        b) SWP I.C pada Blok I.C.1 dan Blok I.C.2.
    3. Sub-Zona perumahan kepadatan rendah dengan kode R-4 terdapat di SWP I.A pada Blok I.A.3.
f. Zona sarana pelayanan umum dengan kode SPU meliputi:
    1. Sub-Zona SPU skala kota dengan kode SPU-1 terdapat di SWP I.B pada Blok I.B.3;
    2. Sub-Zona SPU skala kecamatan dengan kode SPU-2 terdapat di SWP I.B pada Blok I.B.1; dan
    3. Sub-Zona SPU skala kelurahan dengan kode SPU-3 terdapat di SWP I.C pada Blok I.C.2.
g. Zona campuran dengan kode C berupa Sub-Zona campuran intensitas menengah/sedang dengan kode C-2 terdapat di SWP I.B pada Blok I.B.1.
h. Zona perdagangan dan jasa dengan kode K berupa Sub-Zona perdagangan dan jasa skala kota dengan kode K-1 terdapat di:
    a) SWP I.A pada Blok I.A.1 dan Blok I.A.3;
    b) SWP I.B pada Blok I.B.1, Blok I.B.2 dan Blok I.B.3; dan
    c) SWP I.C pada Blok I.C.1.
i. Zona transportasi dengan kode TR berupa Sub-Zona transportasi dengan kode TR terdapat di SWP

I.C pada Blok I.C.1.

j. Zona pertahanan dan keamanan dengan kode HK berupa Sub-Zona pertahanan dan keamanan dengan kode HK terdapat di SWP I.C pada Blok I.C.2; dan
k. Zona peruntukan lainnya dengan kode PL berupa Sub-Zona pergudangan dengan kode PL-6 terdapat di SWP I.C pada Blok I.C.1.

(3) Ketentuan khusus kawasan sempadan pantai sebagaimana dimaksud ayat (1) huruf a ditetapkan sebagai berikut:
a. ketentuan lebar sempadan pantai ditetapkan dengan jarak minimal 100 (seratus) meter;
b. pembatasan pertumbuhan dan pengembangan bangunan pada kawasan sempadan;
c. kegiatan penggunaan lahan yang sudah terbangun (keterlanjuran) diarahkan untuk tidak mengganggu fungsi lingkungan hidup dan ekosistem alami;
d. menyediakan akses publik menuju dan di sepanjang pantai;
e. melakukan proteksi dan adaptasi bangunan terhadap bencana tsunami dan/atau konservasi pantai untuk mengembalikan batas sempadan pantai minimal yang diperuntukkan sebagai kegiatan Ruang Terbuka Hijau publik dan pengembangan struktur alami dan/atau struktur buatan untuk mitigasi bencana pesisir; dan
f. menyediakan bangunan dengan struktur bertingkat minimal di atas 3 (tiga) lantai yang sekaligus difungsikan sebagai tempat evakuasi sementara tsunami, atau bangunan tempat evakuasi sementara sesuai persyaratan yang berlaku, bila berjarak lebih dari 100 (seratus) meter dari perbukitan terdekat.
g. kegiatan perdagangan dan jasa, dan pariwisata termasuk perhotelan wajib menerapkan:
    1. konstruksi bangunan tahan gempa dan dapat berfungsi ganda sebagai tempat evakuasi vertikal bencana tsunami dan gelombang ekstrim;
    2. struktur bertingkat minimal 3 (tiga) lantai yang dapat juga sekaligus difungsikan sebagai Tempat Evakuasi Sementara tsunami dan gelombang pasang;
    3. penyediaan prosedur standar evakuasi, jalur dan tempat evakuasi/meeting point; dan
    4. pengembangan mitigasi struktural alami dan/atau struktur buatan.

(4) Ketentuan khusus kawasan sempadan sungai sebagaimana dimaksud pada ayat (1) huruf b meliputi:
a. Zona pertanian dengan kode P berupa Sub-Zona perkebunan dengan kode P-3 terdapat di:
    a) SWP I.A pada Blok I.A.4 dan Blok I.A.5; dan
    b) SWP I.B pada Blok I.B.1.
b. Zona pembangkitan tenaga listrik dengan kode PTL berupa Sub-Zona pembangkitan tenaga listrik dengan kode PTL terdapat di SWP I.C pada Blok I.C.1.
c. Zona perumahan dengan kode R meliputi:

1. Sub-Zona perumahan kepadatan tinggi dengan kode R-2 terdapat di:
   a) SWP I.A pada Blok I.A.1; dan
   b) SWP I.B pada Blok I.B.1, Blok I.B.2 dan Blok I.B.3.
2. Sub-Zona perumahan kepadatan sedang dengan kode R-3 terdapat di:
   a) SWP I.A pada Blok I.A.1, Blok I.A.3 dan Blok I.A.4; dan
   b) SWP I.B pada Blok I.B.1 dan Blok I.B.3.
3. Sub-Zona perumahan kepadatan rendah dengan kode R-4 terdapat di SWP I.B pada Blok I.B.1.

d. Zona campuran dengan kode C meliputi:
1. Sub-Zona campuran intensitas tinggi dengan kode C-1 terdapat di:
   a) SWP I.A pada Blok I.A.4;
   b) SWP I.B pada Blok I.B.1; dan
   c) SWP I.C pada Blok I.C.1.
2. Sub-Zona campuran intensitas menengah/sedang dengan kode C-2 terdapat di:
   a) SWP I.A pada Blok I.A.1; dan
   b) SWP I.B pada Blok I.B.1.

e. Zona perdagangan dan jasa dengan kode K berupa Sub-Zona perdagangan dan jasa skala kota dengan kode K-1 terdapat di:
   a) SWP I.A pada Blok I.A.1 dan Blok I.A.4; dan
   b) SWP I.B pada Blok I.B.1, Blok I.B.2 dan Blok I.B.3.

f. Zona peruntukan lainnya dengan kode PL meliputi:
1. Sub-Zona instalasi pengolahan air minum (IPAM) dengan kode PL-3 terdapat di:
   a) SWP I.A pada Blok I.A.5; dan
   b) SWP I.B pada Blok I.B.1.
2. Sub-Zona pergudangan dengan kode PL-6 terdapat di SWP I.C pada Blok I.C.1.

(5) Ketentuan khusus kawasan sempadan sungai sebagaimana dimaksud ayat (1) huruf b ditetapkan sebagai berikut:
a. ketentuan lebar sempadan sungai dalam kawasan perkotaan ditetapkan 3 (tiga) meter;
b. pembatasan pertumbuhan dan pengembangan bangunan pada kawasan sempadan sungai;
c. kegiatan penggunaan lahan yang sudah terbangun (keterlanjuran) diarahkan untuk tidak mengganggu fungsi lingkungan hidup dan ekosistem alami;
d. menyediakan akses publik menuju dan di sepanjang sungai; dan
e. melakukan proteksi dan adaptasi bangunan terhadap bencana banjir dan/atau konservasi sungai untuk mengembalikan batas sempadan sungai minimal yang diperuntukkan sebagai kegiatan ruang perlindungan setempat dan pengembangan struktur alami dan/atau struktur buatan untuk mitigasi bencana banjir.

(6) Ketentuan khusus kawasan sempadan ketenagalistrikan sebagaimana dimaksud pada ayat (1) huruf c meliputi:
   a. Zona pertanian dengan kode P meliputi:
      1. Sub-Zona hortikultura dengan kode P-2 terdapat di SWP I.C pada Blok I.C.2; dan
      2. Sub-Zona perkebunan dengan kode P-3 terdapat di:
         a) SWP I.A pada Blok I.A.1, Blok I.A.2, dan Blok I.A.4;
         b) SWP I.B pada Blok I.B.1 dan Blok I.B.2; dan
         c) SWP I.C pada Blok I.C.1 dan Blok I.C.2.
   b. Zona perumahan dengan kode R meliputi:
      1. Sub-Zona perumahan kepadatan tinggi dengan kode R-2 terdapat di:
         a) SWP I.A pada Blok I.A.1, Blok I.A.2, dan Blok I.A.4; dan
         b) SWP I.B pada Blok I.B.2 dan Blok I.B.3.
      2. Sub-Zona perumahan kepadatan sedang dengan kode R-3 terdapat di:
         a) SWP I.B pada Blok I.B.2 dan Blok I.B.3; dan
         b) SWP I.C pada Blok I.C.2.
      3. Sub-Zona perumahan kepadatan rendah dengan kode R-4 terdapat di SWP I.B pada Blok I.B.1.
   c. Zona sarana pelayanan umum dengan kode SPU berupa Sub-Zona SPU skala kota dengan kode SPU-1 terdapat di SWP I.B pada Blok I.B.1; dan
   d. Zona campuran dengan kode C berupa Sub-Zona campuran intensitas menengah/sedang dengan kode C-2 terdapat di:
      a) SWP I.A pada Blok I.A.1; dan
      b) SWP I.B pada Blok I.B.3.

(7) Ketentuan khusus kawasan sempadan ketenagalistrikan sebagaimana dimaksud ayat (1) huruf c ditetapkan sebagai berikut:
   a. jarak bebas minimum vertikal dari konduktor saluran udara tegangan tinggi (SUTT) 150 (seratus lima puluh) kilovolt sebagai berikut:
      1. lapangan terbuka atau daerah terbuka sebesar 8,50 (delapan koma lima) meter; dan
      2. daerah dengan keadaan tertentu meliputi:
         a) bangunan dan jembatan 5 (lima) meter;
         b) tanaman/tumbuhan, hutan, perkebunan 5 meter;
         c) jalan/jalan raya/rel kereta api 9 (sembilan) meter;
         d) lapangan umum 13,50 (tiga belas koma lima) meter;
         e) saluran udara komunikasi dan antena 13,50 (tiga belas koma lima) meter; dan
         f) titik tertinggi tiang kapal pada kedudukan air pasang/tertinggi pada lalu lintas air 4 (empat) meter.
   b. jarak bebas minimum horizontal dari sumbu vertikal menara/tiang saluran udara tegangan tinggi (SUTT)

150 (seratus lima puluh) kilovolt sebesar 6 (enam) meter.

(8) Ketentuan khusus kawasan sempadan sebagaimana dimaksud pada ayat (1) digambarkan dalam peta dengan tingkat ketelitian geometri dan ketelitian detail informasi skala 1:5.000 (satu banding lima ribu).

(9) Peta sebagaimana dimaksud pada ayat (8) tercantum dalam Lampiran VIII.C yang merupakan bagian tidak terpisahkan dari Peraturan Bupati ini.

Pasal 58

(1) Ketentuan pelaksanaan sebagaimana dimaksud dalam Pasal 49 ayat (1) huruf f, terdiri atas:
   a. ketentuan variansi pemanfaatan ruang;
   b. ketentuan pemberian insentif dan disinsentif;
   c. ketentuan untuk penggunaan lahan yang sudah ada dan tidak sesuai dengan PZ; dan
   d. aturan peralihan yang mengatur status pemanfaatan ruang yang berbeda dengan fungsi ruang zona peruntukannya.

(2) Ketentuan variansi pemanfaatan ruang sebagaimana dimaksud pada ayat (1) huruf a merupakan ketentuan yang memberikan kelonggaran untuk menyesuaikan dengan kondisi tertentu dengan tetap mengikuti ketentuan massa ruang yang ditetapkan dalam PZ.

(3) Ketentuan pemberian insentif dan disinsentif sebagaimana dimaksud dalam ayat (1) huruf b merupakan ketentuan yang memberikan insentif bagi kegiatan pemanfaatan ruang yang sejalan dengan rencana tata ruang dan memberikan dampak positif bagi masyarakat, serta yang memberikan disinsentif bagi kegiatan pemanfaatan ruang yang tidak sejalan dengan rencana tata ruang dan memberikan dampak negatif bagi masyarakat.

(4) Ketentuan pelaksanaan insentif dan disinsentif sebagaimana dimaksud pada ayat (3) memuat perangkat untuk:
   a. meningkatkan upaya Pengendalian Pemanfaatan Ruang dalam rangka mewujudkan Tata Ruang sesuai dengan RDTR;
   b. memfasilitasi kegiatan Pemanfaatan Ruang agar sejalan dengan RDTR; dan
   c. meningkatkan kemitraan semua pemangku kepentingan dalam rangka Pemanfaatan Ruang yang sejalan dengan RDTR.

(5) Insentif dan disinsentif sebagiaman dimaksud pada ayat (3) dapat diberikan kepada pelaku kegiatan pemanfaatan ruang untuk mendukung perwujudan RDTR.

(6) Ketentuan lebih lanjut mengenai bentuk dan tata cara pemberian insentif dan disintensif di laksanakan sesuai dengan peraturan perundang-undangan.

(7) Ketentuan untuk penggunaan lahan yang sudah ada dan tidak sesuai dengan peraturan zonasi sebagaimana dimaksud pada ayat (1) huruf c berlaku untuk pemanfaatan ruang yang izinnya diterbitkan sebelum

penetapan RDTR atau Peraturan zonasi, dan dapat dibuktikan bahwa izin tersebut diperoleh sesuai prosedur yang benar.

(8) Aturan peralihan sebagimana dimaksud pada ayat (1) huruf d merupakan aturan yang mengatur status pemanfaatan ruang yang berbeda dengan fungsi ruang zona peruntukannya.

Bagian Ketiga
Teknik Pengaturan Zonasi

Pasal 59

Teknik Pengaturan Zonasi sebagaimana dimaksud pada Pasal 48 huruf b berupa *bonus zoning* dengan kode b.

Pasal 60

(1) Teknik Pengaturan Zonasi *bonus zoning* dengan kode b sebagaimana dimaksud dalam Pasal 59 diberikan oleh Pemerintah Daerah dalam bentuk peningkatan luas lantai atau KLB sebagai kompensasi dari kontribusi penyediaan fasilitas publik.

(2) Teknik Pengaturan Zonasi *bonus zoning* dengan kode b sebagaimana dimaksud pada ayat (1) meliputi:
   a. Zona perumahan dengan kode R berupa Sub-Zona perumahan kepadatan tinggi dengan kode R-2 terdapat di:
      a) SWP I.A pada Blok I.A.1, Blok I.A.2, Blok I.A.4 dan Blok I.A.5; dan
      b) SWP I.B pada Blok I.B.1, Blok I.B.2 dan Blok I.B.3.
   b. Zona sarana pelayanan umum dengan kode SPU meliputi:
      1. Sub-Zona SPU skala kota dengan kode SPU-1 terdapat di:
         a) SWP I.A pada Blok I.A.1; dan
         b) SWP I.B pada Blok I.B.1
      2. Sub-Zona SPU skala kecamatan dengan kode SPU-2 terdapat di:
         a) SWP I.A pada Blok I.A.1; dan
         b) SWP I.B pada Blok I.B.3.
      3. Sub-Zona SPU skala kelurahan dengan kode SPU-3 terdapat di:
         a) SWP I.A pada Blok I.A.1, Blok I.A.4 dan Blok I.A.5;
         b) SWP I.B pada Blok I.B.2; dan
         c) SWP I.C pada Blok I.C.2.
   c. Zona campuran dengan kode C berupa Sub-Zona campuran intensitas tinggi dengan kode C-1 terdapat di:
      a) SWP I.A pada Blok I.A.3 dan Blok I.A.4;
      b) SWP I.B pada Blok I.B.1; dan
      c) SWP I.C pada Blok I.C.1.
   d. Zona perdagangan dan jasa dengan kode K meliputi:

1. Sub-Zona perdagangan dan jasa skala Kota dengan kode K-1 terdapat di:
   a) SWP I.A pada Blok I.A.1, Blok I.A.3 dan Blok I.A.4;
   b) SWP I.B pada Blok I.B.3; dan
   c) SWP I.C pada Blok I.C.1.
2. Sub-Zona perdagangan dan jasa skala SWP dengan kode K-3 terdapat di SWP I.C pada Blok I.C.2.

e. Zona perkantoran dengan kode KT berupa Sub-Zona perkantoran dengan kode KT terdapat di SWP I.A pada Blok I.A.1.

(3) Teknik Pengaturan Zonasi *bonus zoning* dengan kode b sebagaimana dimaksud pada ayat (1) menetapkan penyediaan fasilitas publik sebagai berikut:
a. menyediakan lahan dan/atau membangun RTH publik;
b. menyediakan prasarana, sarana dan utilitas umum pada kawasan permukiman kumuh;
c. menyediakan fasilitas sosial berupa Pendidikan, Kesehatan dan peribadatan;
d. melakukan normalisasi sungai;
e. membangun sarana pelengkap saluran drainase berupa lubang biopori;
f. menyediakan jalur dan meningkatkan kualitas fasilitas pejalan kaki yang terintegrasi dengan angkutan umum;
g. menyediakan jalur sepeda yang terintegrasi dengan angkutan umum; dan/atau
h. menyediakan jalur dan ruang evakuasi bencana.

(4) Teknik Pengaturan Zonasi *bonus zoning* dengan kode b sebagaimana dimaksud pada ayat (1) dapat dilakukan di dalam lahan perencanaan dan/atau di luar lahan perencanaan.

(5) Teknik Pengaturan Zonasi *bonus zoning* dengan kode b sebagaimana dimaksud pada ayat (1) wajib menggunakan kontruksi tahan gempa dengan mengacu pada SNI 1726:2019 tentang Tata cara perencanaan ketahanan gempa untuk struktur bangunan gedung dan non gedung

(6) Teknik Pengaturan Zonasi *bonus zoning* dengan kode b sebagaimana dimaksud pada ayat (1) dilaksanakan sesuai dengan hasil persetujuan dari Pemerintah Daerah.

(7) Teknik PZ bonus zoning dengan kode b sebaimana dimaksud pada ayat (1) digambarkan dalam peta dengan tingkat ketelitian geometri dan ketelitian detail informasi skala 1:5.000 (satu banding lima ribu).

(8) Peta sebagaimana dimaksud pada ayat (3) tercantum dalam Lampiran IX yang merupakan bagian yang tidak terpisahkan dari peraturan bupati ini.

BAB VIII
KELEMBAGAAN

Pasal 61

(1) Bupati membentuk forum penataan ruang dalam rangka penyelenggaraan penataan ruang secara partisipatif di daerah
(2) Forum Penataan Ruang sebagaimana dimaksud pada ayat (1) bertugas untuk memberikan masukan dan pertimbangan dalam pelaksanaan Penataan Ruang.
(3) Anggota Forum Penataan Ruang sebagaimana dimaksud pada ayat (1) di daerah terdiri atas perangkat daerah, instansi vertikal bidang pertanahan, asosiasi profesi, asosiasi akademisi, dan tokoh masyarakat.
(4) Pembentukan, susunan keanggotaan, tugas, fungsi, dan tata kerja Forum Penataan Ruang dilaksanakan sesuai dengan peraturan perundang-undangan terkait koordinasi penyelenggaraan penataan ruang.

BAB IX
KETENTUAN LAIN-LAIN

Pasal 62

(1) Jangka waktu RDTR Kawasan Perkotaan Piru adalah 20 (dua puluh) tahun dan dapat ditinjau kembali 1 (satu) kali dalam periode 5 (lima) tahunan.
(2) Dalam hal terjadi perubahan lingkungan strategis, penilaian perwujudan dan peninjauan kembali RDTR Kawasan Perkotaan Piru dapat dilakukan lebih dari 1 (satu) kali dalam setiap periode 5 (lima) tahunan.
(3) Perubahan lingkungan strategis sebagaimana dimaksud pada ayat (2) berupa:
    a. bencana alam skala besar yang ditetapkan dengan peraturan perundang-undangan;
    b. perubahan batas teritorial negara yang ditetapkan dengan undang-undang;
    c. perubahan batas wilayah daerah yang ditetapkan dengan undang-undang; atau
    d. perubahan kebijakan nasional yang bersifat strategis.
(4) Perubahan kebijakan nasional yang bersifat strategis sebagaimana dimaksud pada ayat (3) huruf d yang berimplikasi pada peninjauan kembali Peraturan Bupati Seram Bagian Barat tentang RDTR Kawasan Perkotaan Piru dapat direkomendasikan oleh Forum Penataan Ruang.
(5) Rekomendasi Forum Penataan Ruang sebagaimana dimaksud pada ayat (4) diterbitkan berdasarkan kriteria:
    a. penetapan kebijakan nasional yang bersifat strategis dalam peraturan perundang-undangan;
    b. rencana pembangunan dan pengembangan objek vital nasional; dan/atau
    c. lokasinya berbatasan dengan kabupaten/kota di sekitarnya.

Pasal 61

Peraturan Bupati ini dilengkapi dengan rencana dan album peta yang merupakan dokumen teknis yang menjadi bagian tidak terpisahkan dari peraturan bupati ini.

BAB X

KETENTUAN PERALIHAN

Pasal 62

Pada saat Peraturan Bupati ini mulai berlaku, izin Pemanfaatan Ruang atau KKPR berlaku ketentuan:

a. izin Pemanfaatan Ruang dan KKPR yang telah dikeluarkan tetap berlaku sesuai dengan masa berlakunya;
b. Pemanfaatan Ruang di Kawasan Perkotaan Piru yang diselenggarakan tanpa izin Pemanfaatan Ruang atau KKPR dan bertentangan dengan ketentuan Peraturan Bupati ini, akan ditertibkan dan disesuaikan dengan Peraturan Bupati ini; dan
c. izin Pemanfaatan Ruang yang telah habis masa berlakunya dan akan diperpanjang, ditindaklanjuti melalui mekanisme penerbitan KKPR.

BAB XI

KETENTUAN PENUTUP

Pasal 63

Peraturan Bupati ini mulai berlaku pada tanggal diundangkan.

Agar setiap orang mengetahuinya, memerintahkan pengundangan Peraturan Bupati ini dengan penempatannya dalam Berita Daerah Kabupaten Seram Bagian Barat.

Ditetapkan di Piru
pada tanggal, 14 November 2024
PENJABAT BUPATI SERAM BAGIAN BARAT,





ACHMAD JAIS ELY

Diundangkan di Piru
pada tanggal, 14 November 2024
SEKRETARIS DAERAH KABUPATEN SERAM BAGIAN BARAT,

LEVERNE ALVIN TUASUUN

BERITA DAERAH KABUPATEN SERAM BAGIAN BARAT TAHUN 2024 NOMOR 0344

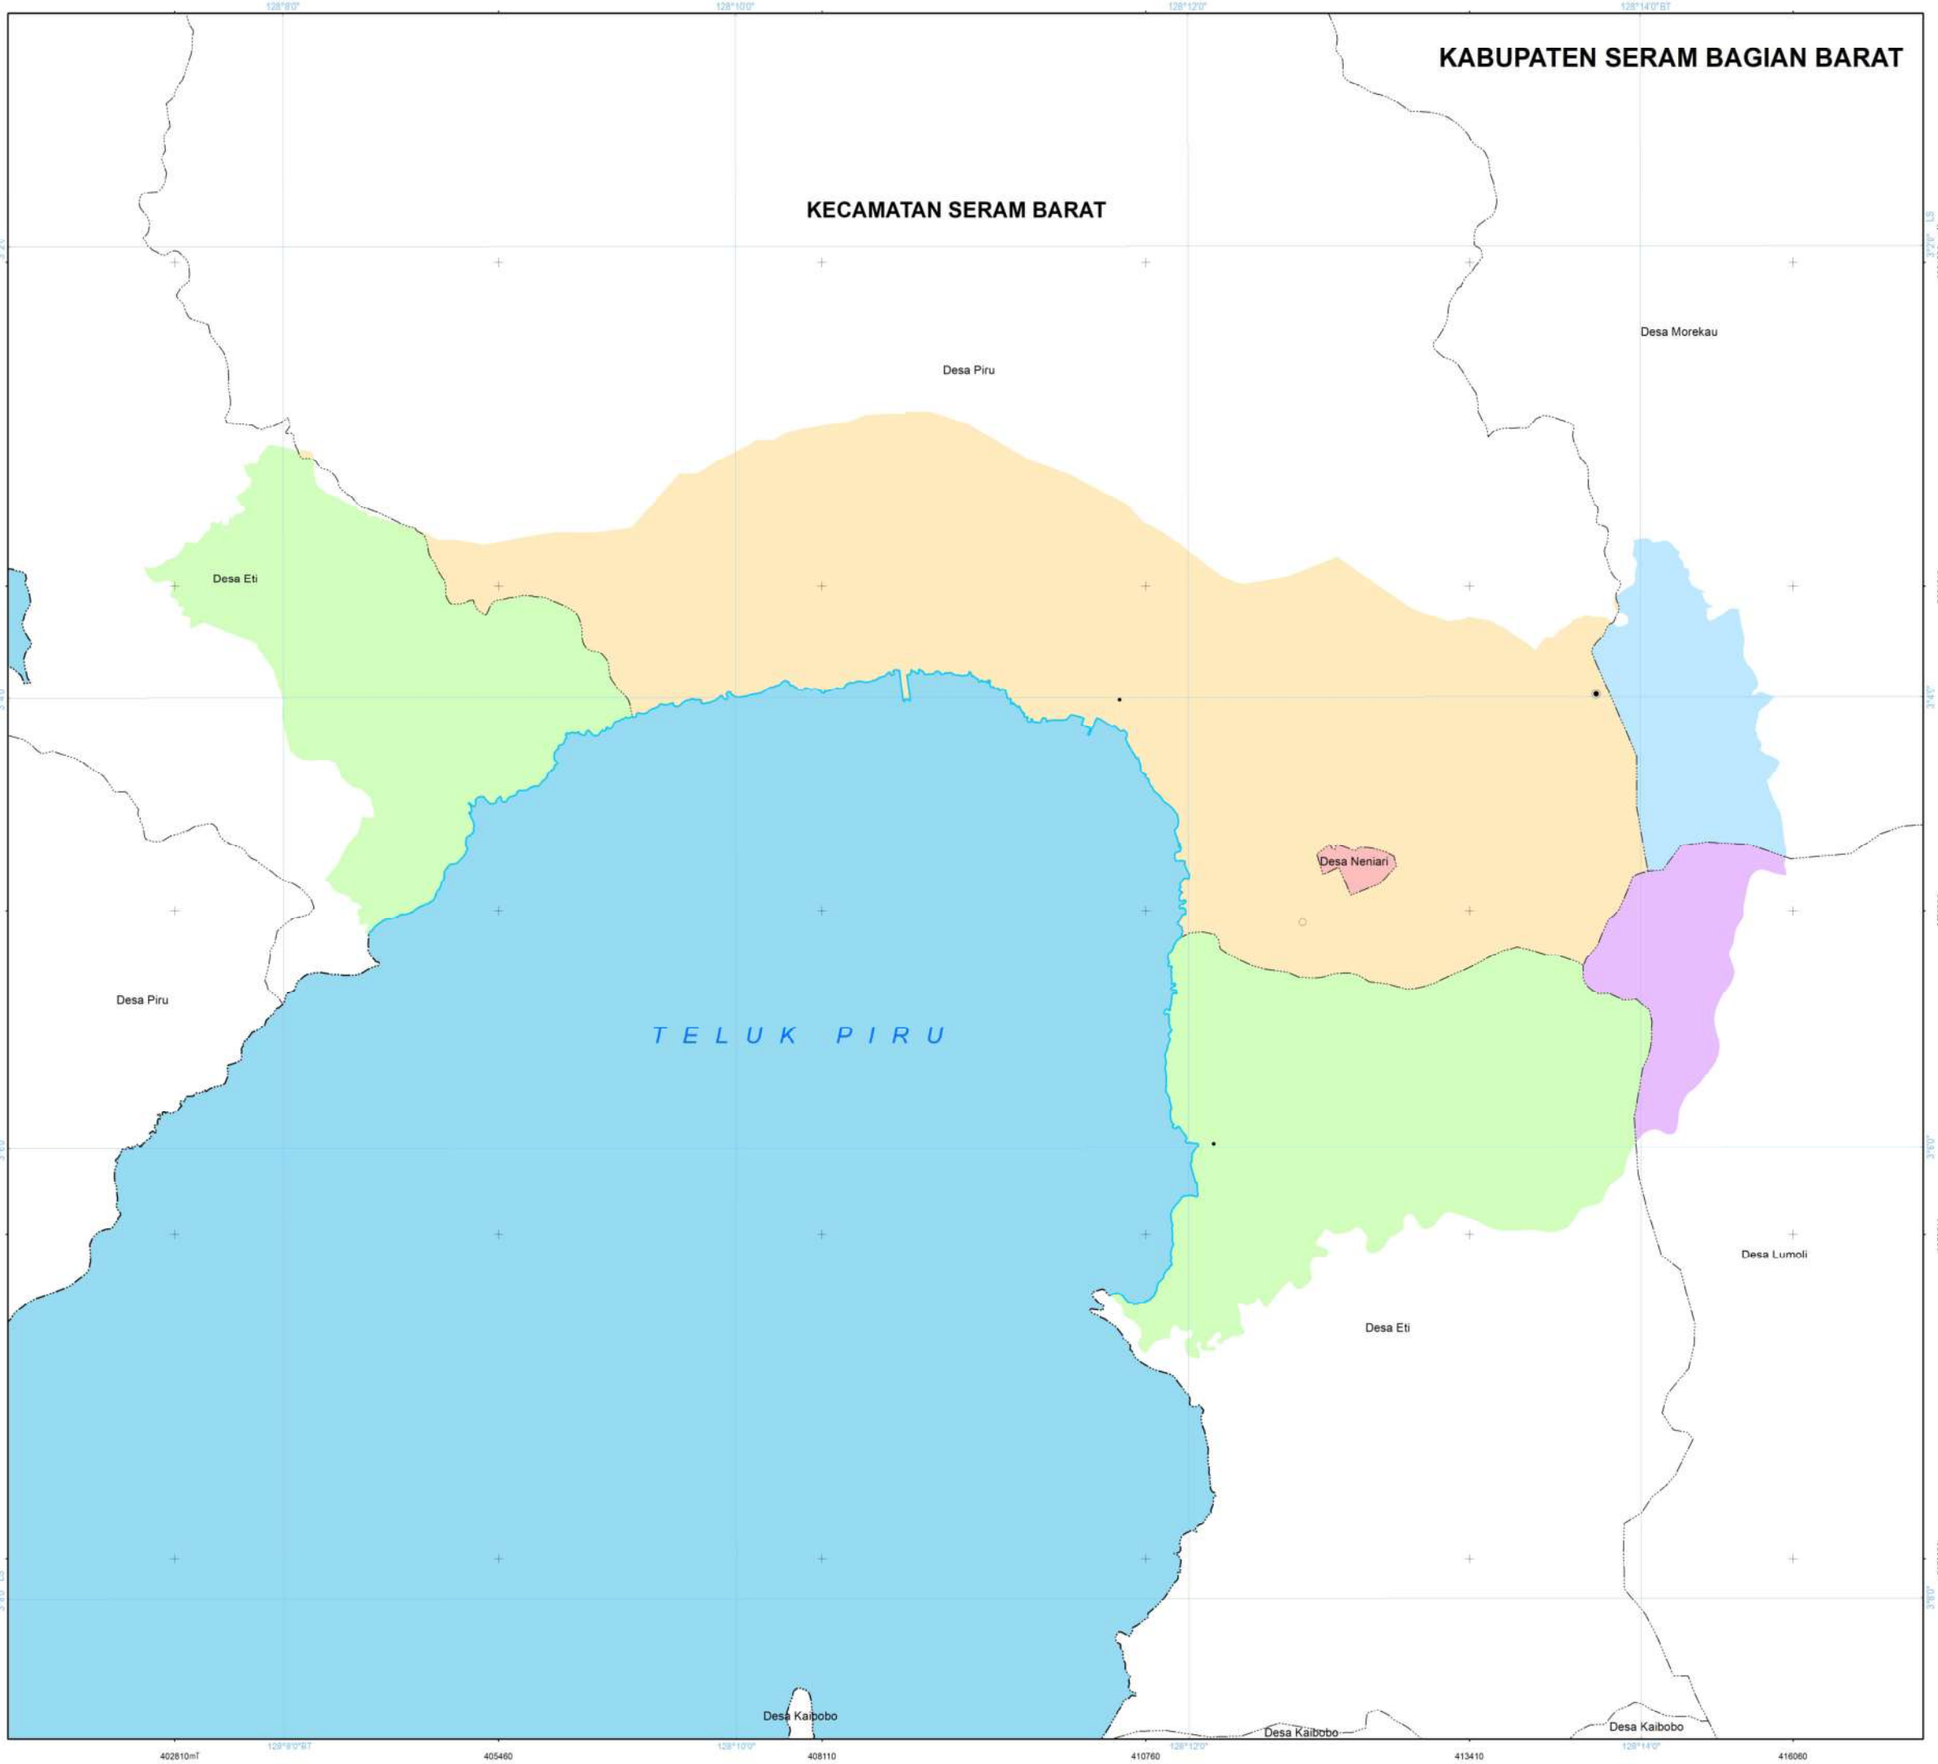


**PEMERINTAH KABUPATEN SERAM BAGIAN BARAT**
**PROVINSI MALUKU**

**LAMPIRAN I**
**PERATURAN BUPATI SERAM BAGIAN BARAT**
**NOMOR 13 TAHUN 2024**
**TENTANG**
**RENCANA DETAIL TATA RUANG**
**KAWASAN PERKOTAAN PIRU**

# PETA RUANG LINGKUP WILAYAH PERENCANAAN

U

SKALA : 1:50.000

0 0,5 1 2 Km

| | |
|---|---|
| Proyeksi | : Universal Transverse Mercator |
| Sistem Grid | : Grid Geografis dan Grid UTM Zona 52 S |
| Datum Horizontal | : Datum WGS 1984 |
| Datum Vertikal | : Geoid EGM 2008 |

DIAGRAM LOKASI




**KETERANGAN :**

**Ibu Kota Pemerintahan**
- Ibu Kota Kabupaten/Kota
- Ibu Kota Kecamatan
- Ibu Kota Desa/Kelurahan

**Batas Administrasi**
- Batas Kecamatan
- Batas Desa/Kelurahan

**Perairan**
- Garis Pantai

**Ruang Lingkup Wilayah Perencanaan**
- Desa Eti
- Desa Piru
- Desa Lumoli
- Desa Neniari
- Desa Morekau

SUMBER DATA DAN RIWAYAT PETA :
1. Citra Satelit World View Perekaman Tahun 2015 dengan Akurasi Horizontal 3,852 Meter
2. Peta Dasar yang telah Terkoreksi dari Badan Informasi Geospasial (BIG) Tahun 2023
3. Pengolahan Data Tahun 2023.

Catatan:
Peta ini bukan merupakan referensi resmi batas-garis-garis administrasi

Mengetahui,
**Pj. BUPATI SERAM BAGIAN BARAT**

ACHMAD JAIS ELY

# KABUPATEN SERAM BAGIAN BARAT

KECAMATAN SERAM BARAT

Desa Piru

Desa Morekau

Desa Eti

I.C.1

I.B.1

I.B.2

I.C.2

I.B.3

I.A.5

I.A.2

Desa Neniari

I.A.1

I.A.4

I.A.3

T E L U K  P I R U

Desa Piru

Desa Lumoli

Desa Eti

Desa Kaibobo

Desa Kaibobo

Desa Kaibobo

PEMERINTAH KABUPATEN SERAM BAGIAN BARAT
PROVINSI MALUKU

LAMPIRAN II
PERATURAN BUPATI SERAM BAGIAN BARAT
NOMOR 13 TAHUN 2024
TENTANG
RENCANA DETAIL TATA RUANG
KAWASAN PERKOTAAN PIRU

## PETA PEMBAGIAN SWP DAN BLOK

U

SKALA : 1:50.000

0 0,5 1 2 Km

| | |
|---|---|
| Proyeksi | : Universal Transverse Mercator |
| Sistem Grid | : Grid Geografis dan Grid UTM Zona 52 S |
| Datum Horizontal | : Datum WGS 1984 |
| Datum Vertikal | : Geoid EGM 2008 |

DIAGRAM LOKASI




**KETERANGAN :**

**Ibu Kota Pemerintahan**
- Ibu Kota Kabupaten/Kota
- Ibu Kota Kecamatan
- Ibu Kota Desa/Kelurahan

**Batas Administrasi**
- Batas Kecamatan
- Batas Desa/Kelurahan

**Batas Perencanaan**
- Batas WP
- Batas SWP
- Batas Blok

**Perairan**
- Garis Pantai

**Sub Wilayah Perencanaan**
- SWP I.A
- SWP I.B
- SWP I.C

**Penjelasan Kode Lokasi**




SUMBER DATA DAN RIWAYAT PETA :

1. Citra Satelit World View Perekaman Tahun 2015 dengan Akurasi Horizontal 3,852 Meter
2. Peta Dasar yang telah Terkoreksi dari Badan Informasi Geospasial (BIG) Tahun 2023
3. Pengolahan Data Tahun 2023.

Catatan:
Peta ini bukan merupakan referensi resmi batas garis-garis administrasi

Mengetahui,
**Pj. BUPATI SERAM BAGIAN BARAT**

ACHMAD JAIS ELY

# KABUPATEN SERAM BAGIAN BARAT

## KECAMATAN SERAM BARAT

Desa Piru

Desa Morekau

Desa Eti

Desa Piru

TELUK PIRU

Desa Nerijala

Desa Lumoli

Desa Eti

Desa Kaibobo

Desa Kaibobo

Desa Kaibobo

Desa Kaibobo

I.A.1

I.A.2

I.A.3

I.A.4

I.A.5

I.B.1

I.B.2

I.B.3

I.C.1

I.C.2

402810 mT 405460 408110 410760 413410 416060 mT

9654560 mU 9661910 mU 9652610 mU 9653960 mU

**PEMERINTAH KABUPATEN SERAM BAGIAN BARAT**
**PROVINSI MALUKU**

**LAMPIRAN III**
**PERATURAN BUPATI SERAM BAGIAN BARAT**
**NOMOR 13 TAHUN 2024**
**TENTANG**
**RENCANA DETAIL TATA RUANG**
**KAWASAN PERKOTAAN PIRU**

# PETA RENCANA STRUKTUR RUANG

U

SKALA : 1:50.000

0 0,5 1 2 Km

| | |
|---|---|
| Proyeksi | : Universal Transverse Mercator |
| Sistem Grid | : Grid Geografis dan Grid UTM Zona 52 S |
| Datum Horizontal | : Datum WGS 1984 |
| Datum Vertikal | : Geoid EGM 2008 |

DIAGRAM LOKASI




## KETERANGAN :

**Ibu Kota Pemerintahan**
- Ibu Kota Kabupaten/Kota
- Ibu Kota Kecamatan
- Ibu Kota Desa/Kelurahan

**Batas Administrasi**
- Batas Kecamatan
- Batas Desa/Kelurahan

**Batas Perencanaan**
- Batas WP
- Batas SWP
- Batas Blok

**Perairan**
- Garis Pantai
- Badan Air

### RENCANA STRUKTUR RUANG

**Rencana Pengembangan Pusat Pelayanan**
- Pusat Pelayanan Kota/Kawasan Perkotaan
- Sub Pusat Pelayanan Kota/Kawasan Perkotaan
- Pusat Lingkungan Kelurahan/Desa

**Rencana Jaringan Transportasi**

**Transportasi Darat**
- Halte
- Jembatan
- Terminal Barang
- Terminal Penumpang Tipe C
- Jalan Kolektor Primer
- Jalan Lokal Primer
- Jalan Lokal Sekunder
- Jalan Lingkungan Primer
- Jalan Lingkungan Sekunder

**Transportasi Laut**
- Pangkalan Pendaratan Ikan
- Pelabuhan Pengumpan Regional

**Rencana Jaringan Telekomunikasi**
- Kotak Pembagi
- Rumah Kabel
- Sentral Telepon Otomat (STO)
- Menara Base Transceiver Station (BTS)
- Telepon Fixed Line
- Jaringan Serat Optik

**Rencana Jaringan Drainase**
- Jaringan Drainase Primer
- Jaringan Drainase Sekunder
- Jaringan Drainase Tersier
- Jaringan Drainase Lokal

**Rencana Jaringan Persampahan**
- Tempat Penampungan Sementara (TPS)
- Tempat Pengelolaan Sampah Reuse, Reduce, Recycle (TPS3R)

**Penjelasan Kode Lokasi**

I.A.1 — WP, SWP, Blok

**Rencana Jaringan Energi**
- Gardu Induk
- Gardu Hubung
- Gardu Distribusi
- Pembangkit Listrik Tenaga Diesel (PLTD)
- Saluran Udara Tegangan Tinggi (SUTT)
- Saluran Udara Tegangan Menengah (SUTM)
- Saluran Udara Tegangan Rendah (SUTR)

**Rencana Jaringan Air Minum**
- Sumur Pompa
- Hidran Kebakaran
- Hidran Umum
- Instalasi Produksi
- Bangunan Pengambil Air
- Bangunan Penampung
- Jaringan Transmisi Air Minum
- Jaringan Transmisi Air
- Jaringan Distribusi Pembagi

**Rencana Jaringan Sumber Daya Air**
- Bangunan Pengendalian Banjir

**Rencana Pengelolaan Air Limbah dan Pengelolaan Limbah Bahan Berbahaya dan Beracun (B3)**
- IPAL Skala Kawasan Tertentu/Permukiman
- Sistem Pengelolaan Limbah Bahan Berbahaya dan Beracun (B3)
- Pipa Induk
- Pipa Retikulasi

**Rencana Jaringan Prasarana Lainnya**
- Titik Kumpul
- Tempat Evakuasi Akhir
- Tempat Evakuasi Sementara
- Jalur Sepeda
- Pengaman Pantai
- Jaringan Pejalan Kaki
- Jalur Evakuasi Bencana
- Tanggul Penahan Longsor

SUMBER DATA DAN RIWAYAT PETA :

1. Citra Satelit World View Perekaman Tahun 2015 dengan Akurasi Horizontal 3,852 Meter
2. Peta Dasar yang telah Terkoreksi dari Badan Informasi Geospasial (BIG) Tahun 2023
3. Pengolahan Data Tahun 2023.

Catatan:
Peta ini bukan merupakan referensi resmi batas garis-garis administrasi

Mengetahui,
**Pj. BUPATI SERAM BAGIAN BARAT**

ACHMAD JAIS ELY

KABUPATEN SERAM BAGIAN BARAT

KECAMATAN SERAM BARAT

Desa Piru

Desa Morekau

Desa Eti

I.C.1

I.B.1

I.B.2

I.C.2

I.B.3

I.A.5

I.A.2

Desa Neniari

I.A.1

I.A.4

I.A.3

TELUK PIRU

Desa Piru

Desa Lumoli

Desa Eti

Desa Kaibobo

Desa Kaibobo

Desa Kaibobo

Desa Kaibobo

402810mT 405460 408110 410760 413410 416060mT

9664560 9661910 9659260 9656610 9653960 mU

PEMERINTAH KABUPATEN SERAM BAGIAN BARAT
PROVINSI MALUKU

LAMPIRAN III.A
PERATURAN BUPATI SERAM BAGIAN BARAT
NOMOR 13 TAHUN 2024
TENTANG
RENCANA DETAIL TATA RUANG
KAWASAN PERKOTAAN PIRU

# PETA RENCANA STRUKTUR RUANG RENCANA PENGEMBANGAN PUSAT PELAYANAN

U

SKALA : 1:50.000

0 0,5 1 2 Km

| | |
|---|---|
| Proyeksi | : Universal Transverse Mercator |
| Sistem Grid | : Grid Geografis dan Grid UTM Zona 52 S |
| Datum Horizontal | : Datum WGS 1984 |
| Datum Vertikal | : Geoid EGM 2008 |

DIAGRAM LOKASI




## KETERANGAN :

**Ibu Kota Pemerintahan**
- Ibu Kota Kabupaten/Kota
- Ibu Kota Kecamatan
- Ibu Kota Desa/Kelurahan

**Batas Administrasi**
- Batas Kecamatan
- Batas Desa/Kelurahan

**Batas Perencanaan**
- Batas WP
- Batas SWP
- Batas Blok

**Perairan**
- Garis Pantai
- Badan Air

**RENCANA STRUKTUR RUANG**

**Rencana Pengembangan Pusat Pelayanan**
- Pusat Pelayanan Kota/Kawasan Perkotaan
- Sub Pusat Pelayanan Kota/Kawasan Perkotaan
- L Pusat Lingkungan Kelurahan/Desa

**Penjelasan Kode Lokasi**





SUMBER DATA DAN RIWAYAT PETA :
1. Citra Satelit World View Perekaman Tahun 2015 dengan Akurasi Horizontal 3,852 Meter
2. Peta Dasar yang telah Terkoreksi dari Badan Informasi Geospasial (BIG) Tahun 2023
3. Pengolahan Data Tahun 2023.

Catatan:
Peta ini bukan merupakan referensi resmi batas garis-garis administrasi

Mengetahui,
**Pj. BUPATI SERAM BAGIAN BARAT**

ACHMAD JAIS ELY

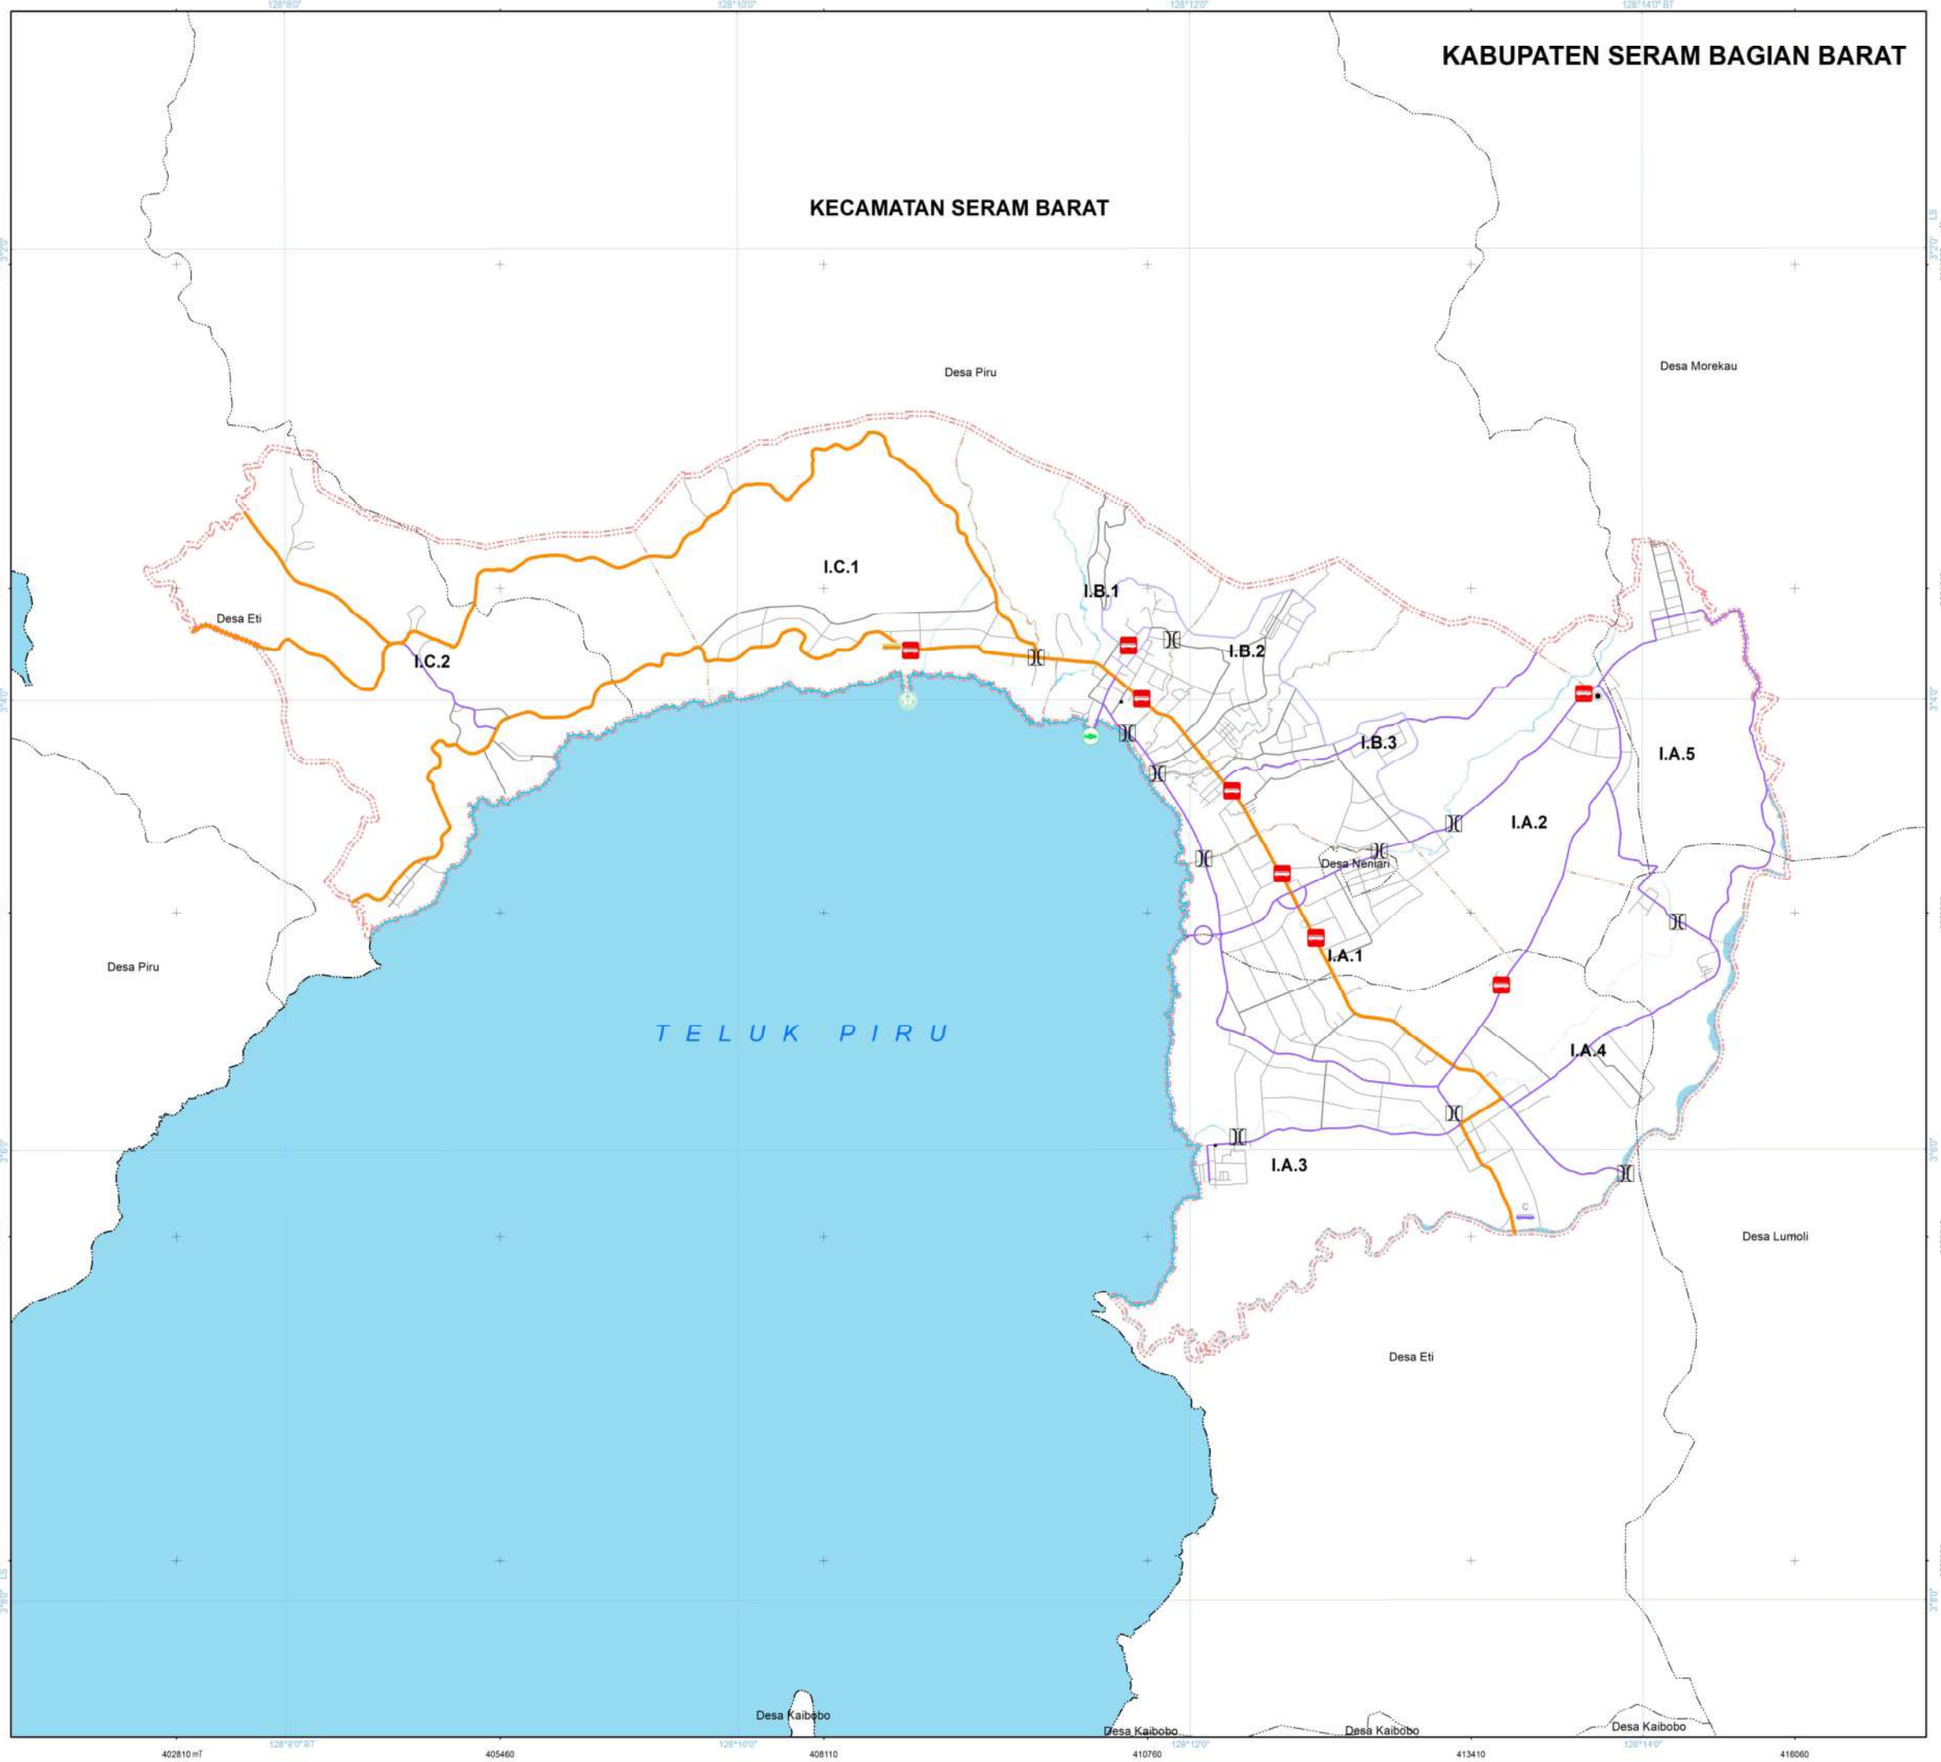


PEMERINTAH KABUPATEN SERAM BAGIAN BARAT
PROVINSI MALUKU

LAMPIRAN III.B
PERATURAN BUPATI SERAM BAGIAN BARAT
NOMOR 13 TAHUN 2024
TENTANG
RENCANA DETAIL TATA RUANG
KAWASAN PERKOTAAN PIRU

# PETA RENCANA STRUKTUR RUANG RENCANA JARINGAN TRANSPORTASI

U

SKALA : 1:50.000

0 0,5 1 2 Km

| | |
|---|---|
| Proyeksi | : Universal Transverse Mercator |
| Sistem Grid | : Grid Geografis dan Grid UTM Zona 52 S |
| Datum Horizontal | : Datum WGS 1984 |
| Datum Vertikal | : Geoid EGM 2008 |

DIAGRAM LOKASI




## KETERANGAN :

**Ibu Kota Pemerintahan**
- Ibu Kota Kabupaten/Kota
- Ibu Kota Kecamatan
- Ibu Kota Desa/Kelurahan

**Batas Administrasi**
- Batas Kecamatan
- Batas Desa/Kelurahan

**Batas Perencanaan**
- Batas WP
- Batas SWP
- Batas Blok

**Perairan**
- Garis Pantai
- Badan Air

**RENCANA STRUKTUR RUANG**

**Rencana Jaringan Transportasi**

**Transportasi Darat**
- Halte
- Jembatan
- Terminal Barang
- Terminal Penumpang Tipe C
- Jalan Kolektor Primer
- Jalan Lokal Primer
- Jalan Lokal Sekunder
- Jalan Lingkungan Primer
- Jalan Lingkungan Sekunder

**Transportasi Laut**
- Pangkalan Pendaratan Ikan
- Pelabuhan Pengumpan Regional

**Penjelasan Kode Lokasi**

I.A.1 (WP, SWP, Blok)

SUMBER DATA DAN RIWAYAT PETA :
1. Citra Satelit World View Perekaman Tahun 2015 dengan Akurasi Horizontal 3,852 Meter
2. Peta Dasar yang telah Terkoreksi dari Badan Informasi Geospasial (BIG) Tahun 2023
3. Pengolahan Data Tahun 2023.

Catatan:
Peta ini bukan merupakan referensi resmi batas garis-garis administrasi

Mengetahui,
**Pj. BUPATI SERAM BAGIAN BARAT**

ACHMAD JAIS ELY

# KABUPATEN SERAM BAGIAN BARAT

KECAMATAN SERAM BARAT

Desa Piru

Desa Morekau

Desa Eti

Desa Nenari

Desa Lumoli

Desa Kaibobo

TELUK PIRU

I.C.1

I.C.2

I.B.1

I.B.2

I.B.3

I.A.1

I.A.2

I.A.3

I.A.4

I.A.5

PEMERINTAH KABUPATEN SERAM BAGIAN BARAT
PROVINSI MALUKU

LAMPIRAN III.C
PERATURAN BUPATI SERAM BAGIAN BARAT
NOMOR 13 TAHUN 2024
TENTANG
RENCANA DETAIL TATA RUANG
KAWASAN PERKOTAAN PIRU

## PETA RENCANA STRUKTUR RUANG
## RENCANA JARINGAN ENERGI

U

SKALA : 1:50.000

0 0,5 1 2 Km

| | |
|---|---|
| Proyeksi | : Universal Transverse Mercator |
| Sistem Grid | : Grid Geografis dan Grid UTM Zona 52 S |
| Datum Horizontal | : Datum WGS 1984 |
| Datum Vertikal | : Geoid EGM 2008 |

DIAGRAM LOKASI




**KETERANGAN :**

**Ibu Kota Pemerintahan**
- Ibu Kota Kabupaten/Kota
- Ibu Kota Kecamatan
- Ibu Kota Desa/Kelurahan

**Batas Administrasi**
- Batas Kecamatan
- Batas Desa/Kelurahan

**Batas Perencanaan**
- Batas WP
- Batas SWP
- Batas Blok

**Perairan**
- Garis Pantai
- Badan Air

**RENCANA STRUKTUR RUANG**

**Rencana Jaringan Energi**
- Gardu Induk
- Gardu Hubung
- Gardu Distribusi
- Pembangkit Listrik Tenaga Diesel (PLTD)
- Saluran Udara Tegangan Tinggi (SUTT)
- Saluran Udara Tegangan Menengah (SUTM)
- Saluran Udara Tegangan Rendah (SUTR)

**Penjelasan Kode Lokasi**

I.A.1 — WP, SWP, Blok

SUMBER DATA DAN RIWAYAT PETA :

1. Citra Satelit World View Perekaman Tahun 2015 dengan Akurasi Horizontal 3,852 Meter
2. Peta Dasar yang telah Terkoreksi dari Badan Informasi Geospasial (BIG) Tahun 2023
3. Pengolahan Data Tahun 2023.

Catatan:
Peta ini bukan merupakan referensi resmi batas garis-garis administrasi

Mengetahui,
**Pj. BUPATI SERAM BAGIAN BARAT**

ACHMAD JAIS ELY

KABUPATEN SERAM BAGIAN BARAT

KECAMATAN SERAM BARAT

Desa Piru

Desa Morekau

Desa Eti

Desa Nimlan

Desa Lumoli

Desa Kaibobo

TELUK PIRU

I.C.1

I.C.2

I.B.1

I.B.2

I.B.3

I.A.1

I.A.2

I.A.3

I.A.4

I.A.5

402810 mT

405460

408110

410760

413410

416060 mT

9664560 mU

9661910

9659260

9656610

9653960

128°8'0"E

128°10'0"E

128°12'0"E

128°14'0"E

3°2'0"S

3°4'0"S

3°6'0"S

3°8'0"S

PEMERINTAH KABUPATEN SERAM BAGIAN BARAT
PROVINSI MALUKU

LAMPIRAN III.D
PERATURAN BUPATI SERAM BAGIAN BARAT
NOMOR 13 TAHUN 2024
TENTANG
RENCANA DETAIL TATA RUANG
KAWASAN PERKOTAAN PIRU

# PETA RENCANA STRUKTUR RUANG RENCANA JARINGAN TELEKOMUNIKASI

U

SKALA : 1:50.000

0 0,5 1 2 Km

| | |
|---|---|
| Proyeksi | : Universal Transverse Mercator |
| Sistem Grid | : Grid Geografis dan Grid UTM Zona 52 S |
| Datum Horizontal | : Datum WGS 1984 |
| Datum Vertikal | : Geoid EGM 2008 |

DIAGRAM LOKASI




## KETERANGAN :

**Ibu Kota Pemerintahan**
- Ibu Kota Kabupaten/Kota
- Ibu Kota Kecamatan
- Ibu Kota Desa/Kelurahan

**Batas Administrasi**
- Batas Kecamatan
- Batas Desa/Kelurahan

**Batas Perencanaan**
- Batas WP
- Batas SWP
- Batas Blok

**Perairan**
- Garis Pantai
- Badan Air

**RENCANA STRUKTUR RUANG**

**Rencana Jaringan Telekomunikasi**
- Rumah Kabel
- Kotak Pembagi
- Sentral Telepon Otomat (STO)
- Menara Base Transceiver Station (BTS)
- Telepon Fixed Line
- Jaringan Serat Optik

**Penjelasan Kode Lokasi**





SUMBER DATA DAN RIWAYAT PETA :

1. Citra Satelit World View Perekaman Tahun 2015 dengan Akurasi Horizontal 3,852 Meter
2. Peta Dasar yang telah Terkoreksi dari Badan Informasi Geospasial (BIG) Tahun 2023
3. Pengolahan Data Tahun 2023.

Catatan:
Peta ini bukan merupakan referensi resmi batas garis-garis administrasi

Mengetahui,
**Pj. BUPATI SERAM BAGIAN BARAT**

ACHMAD JAIS ELY

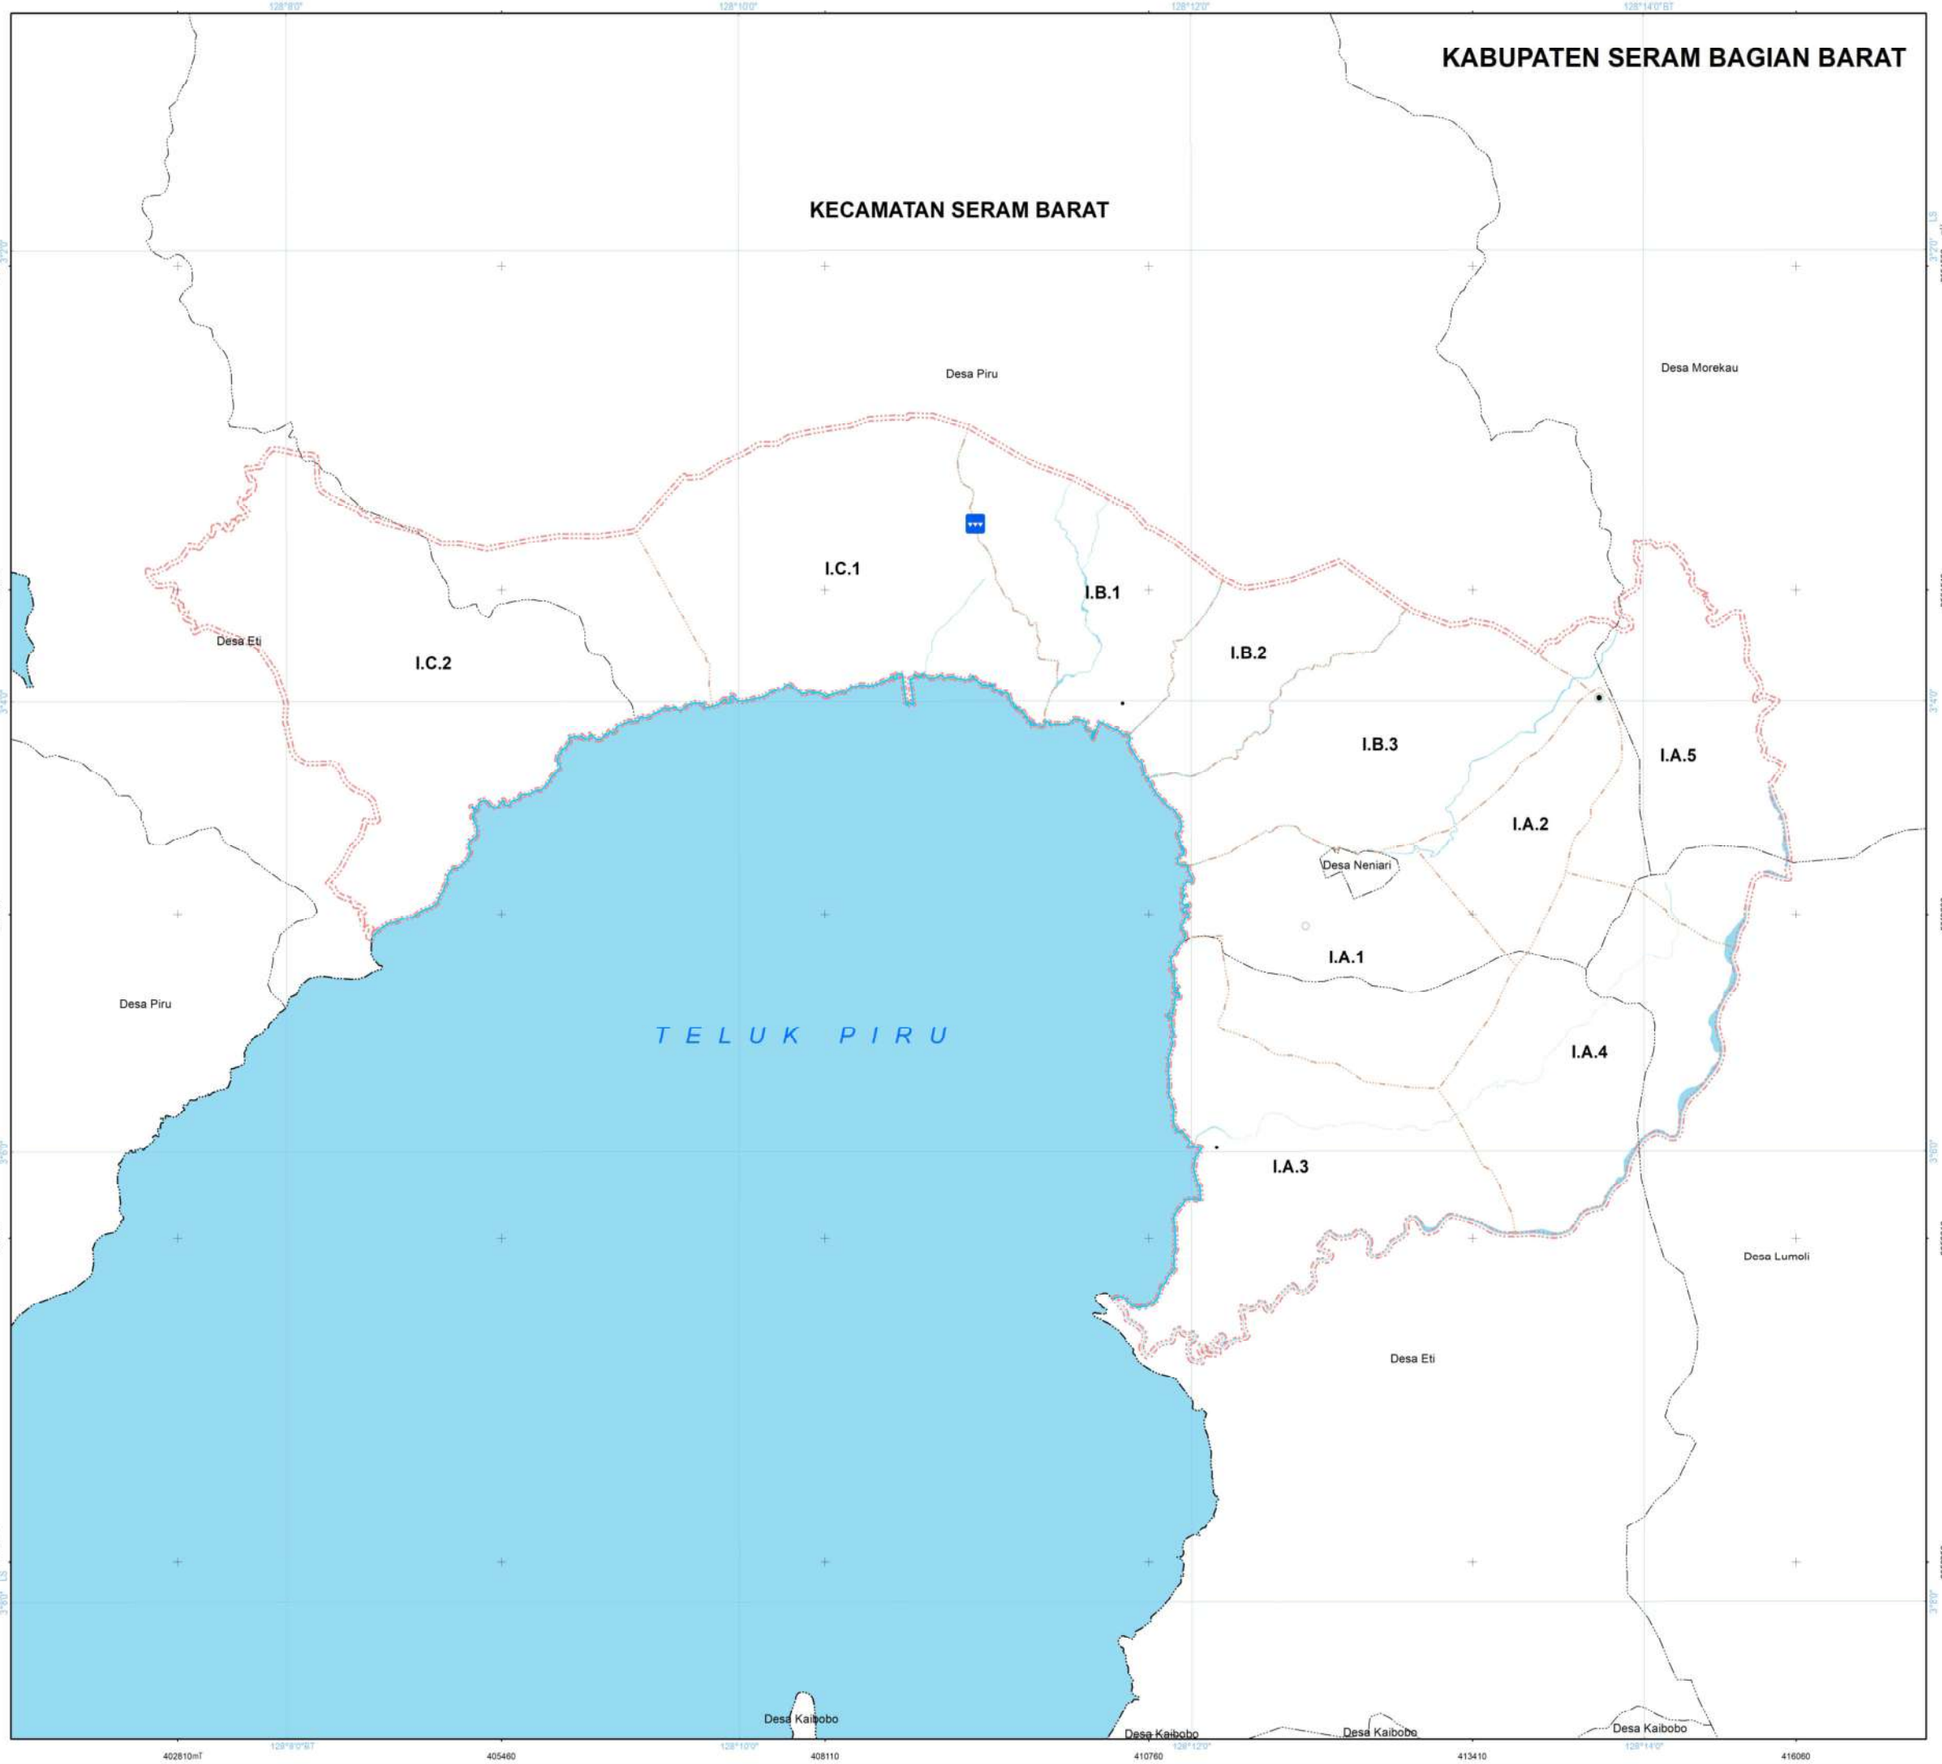


**PEMERINTAH KABUPATEN SERAM BAGIAN BARAT**
**PROVINSI MALUKU**

**LAMPIRAN III.E**
**PERATURAN BUPATI SERAM BAGIAN BARAT**
**NOMOR 13 TAHUN 2024**
**TENTANG**
**RENCANA DETAIL TATA RUANG**
**KAWASAN PERKOTAAN PIRU**

# PETA RENCANA STRUKTUR RUANG RENCANA JARINGAN SUMBER DAYA AIR

U

SKALA : 1:50.000

0 0,5 1 2 Km

| | |
|---|---|
| Proyeksi | : Universal Transverse Mercator |
| Sistem Grid | : Grid Geografis dan Grid UTM Zona 52 S |
| Datum Horizontal | : Datum WGS 1984 |
| Datum Vertikal | : Geoid EGM 2008 |

DIAGRAM LOKASI




**KETERANGAN :**

**Ibu Kota Pemerintahan**
- Ibu Kota Kabupaten/Kota
- Ibu Kota Kecamatan
- Ibu Kota Desa/Kelurahan

**Batas Administrasi**
- Batas Kecamatan
- Batas Desa/Kelurahan

**Batas Perencanaan**
- Batas WP
- Batas SWP
- Batas Blok

**Perairan**
- Garis Pantai
- Badan Air

**RENCANA STRUKTUR RUANG**

**Rencana Jaringan Sumber Daya Air**
- Bangunan Pengendalian Banjir

**Penjelasan Kode Lokasi**




SUMBER DATA DAN RIWAYAT PETA :
1. Citra Satelit World View Perekaman Tahun 2015 dengan Akurasi Horizontal 3,852 Meter
2. Peta Dasar yang telah Terkoreksi dari Badan Informasi Geospasial (BIG) Tahun 2023
3. Pengolahan Data Tahun 2023.

Catatan:
Peta ini bukan merupakan referensi resmi batas garis-garis administrasi

Mengetahui,
**Pj. BUPATI SERAM BAGIAN BARAT**

ACHMAD JAIS ELY

KABUPATEN SERAM BAGIAN BARAT

KECAMATAN SERAM BARAT

Desa Piru

Desa Morekau

Desa Eti

Desa Piru

Desa Kaibobo

Desa Lumoli

Desa Eti

Desa Kaibobo

Desa Kaibobo

TELUK PIRU

I.C.1

I.C.2

I.B.1

I.B.2

I.B.3

I.A.1

I.A.2

I.A.3

I.A.4

I.A.5

402810 mT

405460

408110

410760

413410

416060 mT

9664560 mU

9661910 mU

9659260 mU

9656610 mU

9653960 mU

128°8'0"E

128°10'0"E

128°12'0"E

128°14'0"E

3°2'0"S

3°4'0"S

3°6'0"S

3°8'0"S

**PEMERINTAH KABUPATEN SERAM BAGIAN BARAT**
**PROVINSI MALUKU**

**LAMPIRAN III.F**
**PERATURAN BUPATI SERAM BAGIAN BARAT**
**NOMOR 13 TAHUN 2024**
**TENTANG**
**RENCANA DETAIL TATA RUANG**
**KAWASAN PERKOTAAN PIRU**

# PETA RENCANA STRUKTUR RUANG RENCANA JARINGAN AIR MINUM

U

SKALA : 1:50.000

0 0,5 1 2 Km

| | |
|---|---|
| Proyeksi | : Universal Transverse Mercator |
| Sistem Grid | : Grid Geografis dan Grid UTM Zona 52 S |
| Datum Horizontal | : Datum WGS 1984 |
| Datum Vertikal | : Geoid EGM 2008 |

DIAGRAM LOKASI




## KETERANGAN :

**Ibu Kota Pemerintahan**
- Ibu Kota Kabupaten/Kota
- Ibu Kota Kecamatan
- Ibu Kota Desa/Kelurahan

**Batas Administrasi**
- Batas Kecamatan
- Batas Desa/Kelurahan

**Batas Perencanaan**
- Batas WP
- Batas SWP
- Batas Blok

**Perairan**
- Garis Pantai
- Badan Air

**RENCANA STRUKTUR RUANG**
**Rencana Jaringan Air Minum**
- Instalasi Produksi
- Sumur Pompa
- Hidran Umum
- Hidran Kebakaran
- Bangunan Penampung Air
- Bangunan Pengambil Air Baku
- Jaringan Transmisi Air Minum
- Jaringan Transmisi Air Baku
- Jaringan Distribusi Pembagi

**Penjelasan Kode Lokasi**




SUMBER DATA DAN RIWAYAT PETA :

1. Citra Satelit World View Perekaman Tahun 2015 dengan Akurasi Horizontal 3,852 Meter
2. Peta Dasar yang telah Terkoreksi dari Badan Informasi Geospasial (BIG) Tahun 2023
3. Pengolahan Data Tahun 2023.

Catatan:
Peta ini bukan merupakan referensi resmi batas garis-garis administrasi

Mengetahui,
**Pj. BUPATI SERAM BAGIAN BARAT**

ACHMAD JAIS ELY

# KABUPATEN SERAM BAGIAN BARAT

## KECAMATAN SERAM BARAT

Desa Piru

Desa Morekau

Desa Eti

Desa Neniari

Desa Lumoli

Desa Kaibobo

I.C.1

I.B.1

I.B.2

I.B.3

I.A.5

I.A.2

I.A.1

I.A.4

I.A.3

I.C.2

T E L U K  P I R U

402810 mT 405460 408110 410760 413410 416060 mT

9664547 mU 9661897 9659247 9656597 9653947 mU

128°8'0" 128°10'0" 128°12'0" 128°14'0"BT

3°3'0"S 3°4'0"S 3°5'0"S 3°6'0"S

**PEMERINTAH KABUPATEN SERAM BAGIAN BARAT**
**PROVINSI MALUKU**

**LAMPIRAN III.G**
**PERATURAN BUPATI SERAM BAGIAN BARAT**
**NOMOR 13 TAHUN 2024**
**TENTANG**
**RENCANA DETAIL TATA RUANG**
**KAWASAN PERKOTAAN PIRU**

**PETA RENCANA STRUKTUR RUANG**
**RENCANA PENGELOLAAN AIR LIMBAH DAN**
**PENGELOLAAN LIMBAH BAHAN BERBAHAYA DAN BERACUN (B3)**

U

SKALA : 1:50.000

0 0,5 1 2 Km

| | |
|---|---|
| Proyeksi | : Universal Transverse Mercator |
| Sistem Grid | : Grid Geografis dan Grid UTM Zona 52 S |
| Datum Horizontal | : Datum WGS 1984 |
| Datum Vertikal | : Geoid EGM 2008 |

DIAGRAM LOKASI




**KETERANGAN :**

**Ibu Kota Pemerintahan**
- Ibu Kota Kabupaten/Kota
- Ibu Kota Kecamatan
- Ibu Kota Desa/Kelurahan

**Batas Administrasi**
- Batas Kecamatan
- Batas Kelurahan/Desa

**Batas Perencanaan**
- Batas WP
- Batas SWP
- Batas Blok

**Perairan**
- Garis Pantai
- Badan Air

**RENCANA STRUKTUR RUANG**
**Rencana Pengelolaan Air Limbah dan Pengelolaan Limbah Bahan Berbahaya dan Beracun (B3)**
- IPAL Skala Kawasan Tertentu/Permukiman
- Sistem Pengelolaan Limbah Bahan Berbahaya dan Beracun (B3)
- Pipa Induk
- Pipa Retikulasi

**Penjelasan Kode Lokasi**

I.A.1 — WP, SWP, Blok


SUMBER DATA DAN RIWAYAT PETA :

1. Citra Satelit World View Perekaman Tahun 2015 dengan Akurasi Horizontal 3,852 Meter
2. Peta Dasar yang telah Terkoreksi dari Badan Informasi Geospasial (BIG) Tahun 2023
3. Pengolahan Data Tahun 2023.

Catatan:
Peta ini bukan merupakan referensi resmi batas garis-garis administrasi

Mengetahui,
**Pj. BUPATI SERAM BAGIAN BARAT**

ACHMAD JAIS ELY

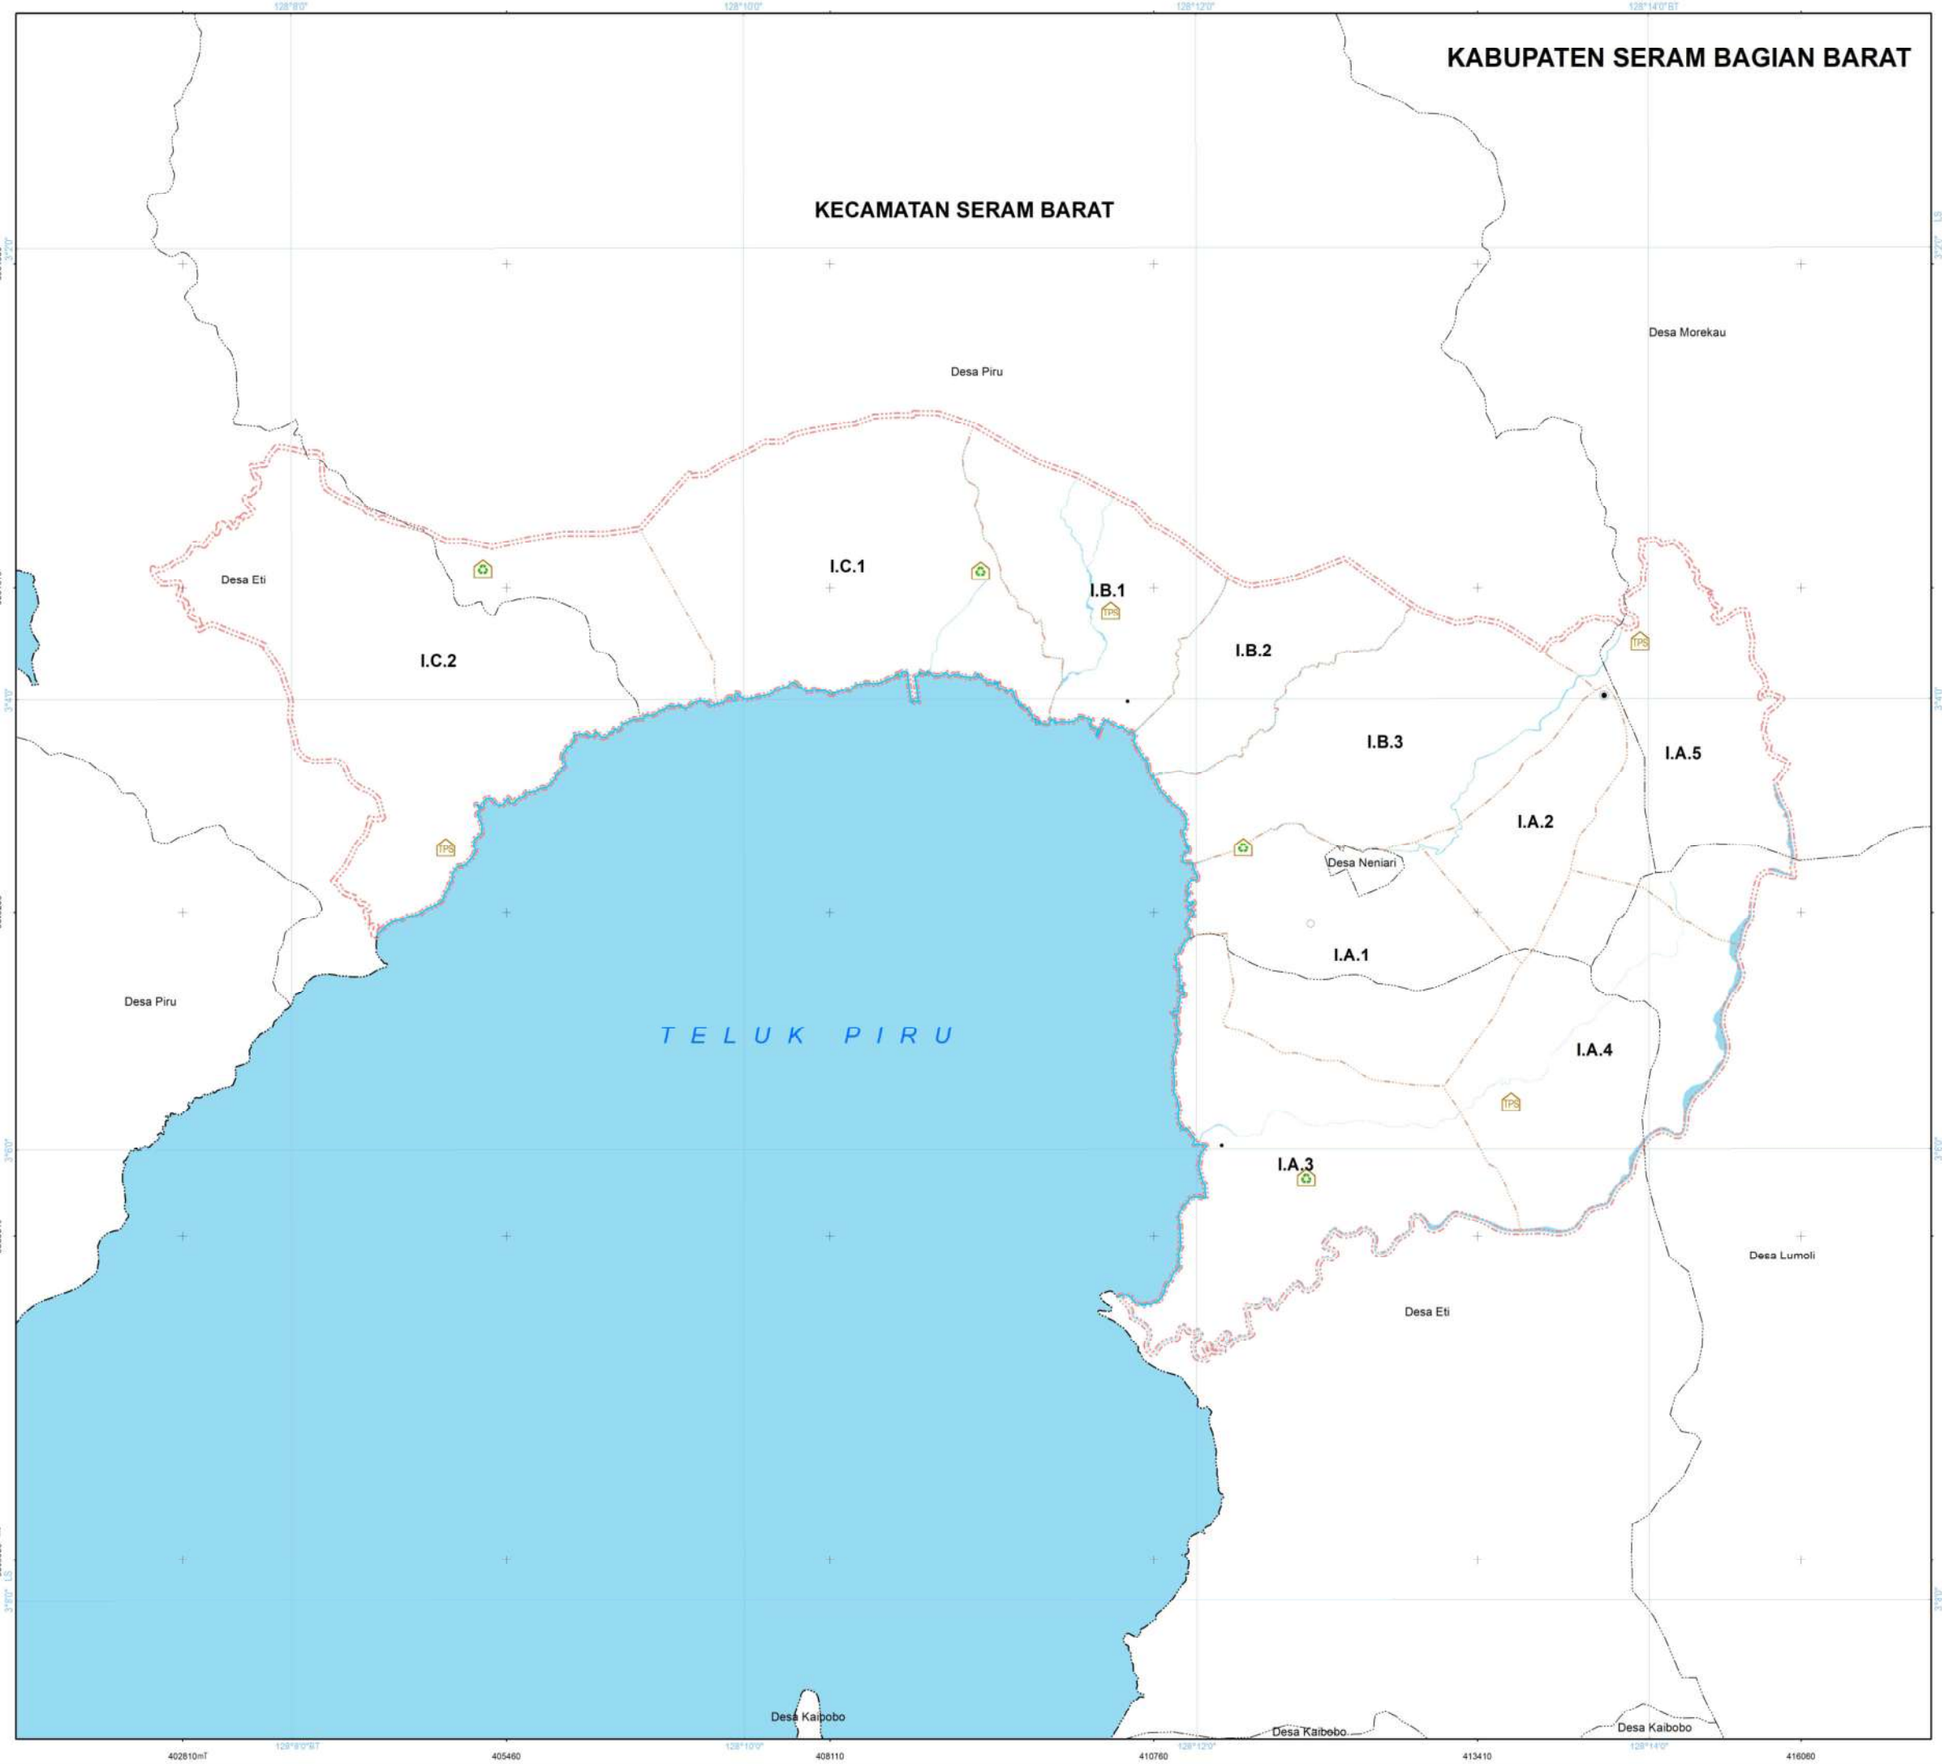


**PEMERINTAH KABUPATEN SERAM BAGIAN BARAT**
**PROVINSI MALUKU**

**LAMPIRAN III.H**
**PERATURAN BUPATI SERAM BAGIAN BARAT**
**NOMOR 13 TAHUN 2024**
**TENTANG**
**RENCANA DETAIL TATA RUANG**
**KAWASAN PERKOTAAN PIRU**

# PETA RENCANA STRUKTUR RUANG RENCANA JARINGAN PERSAMPAHAN

U

SKALA : 1:50.000

0 0,5 1 2 Km

| | |
|---|---|
| Proyeksi | : Universal Transverse Mercator |
| Sistem Grid | : Grid Geografis dan Grid UTM Zona 52 S |
| Datum Horizontal | : Datum WGS 1984 |
| Datum Vertikal | : Geoid EGM 2008 |

DIAGRAM LOKASI




## KETERANGAN :

**Ibu Kota Pemerintahan**
- Ibu Kota Kabupaten/Kota
- Ibu Kota Kecamatan
- Ibu Kota Desa/Kelurahan

**Batas Administrasi**
- Batas Kecamatan
- Batas Desa/Kelurahan

**Batas Perencanaan**
- Batas WP
- Batas SWP
- Batas Blok

**Perairan**
- Garis Pantai
- Badan Air

**RENCANA STRUKTUR**
**Rencana Jaringan Persampahan**
- Tempat Penampungan Sementara (TPS)
- Tempat Pengelolaan Sampah Reuse, Reduce, Recycle (TPS3R)

**Penjelasan Kode Lokasi**


WP
SWP
Blok
I.A.1

SUMBER DATA DAN RIWAYAT PETA :
1. Citra Satelit World View Perekaman Tahun 2015 dengan Akurasi Horizontal 3,852 Meter
2. Peta Dasar yang telah Terkoreksi dari Badan Informasi Geospasial (BIG) Tahun 2023
3. Pengolahan Data Tahun 2023.

Catatan:
Peta ini bukan merupakan referensi resmi batas garis-garis administrasi

Mengetahui,
**Pj. BUPATI SERAM BAGIAN BARAT**

ACHMAD JAIS ELY

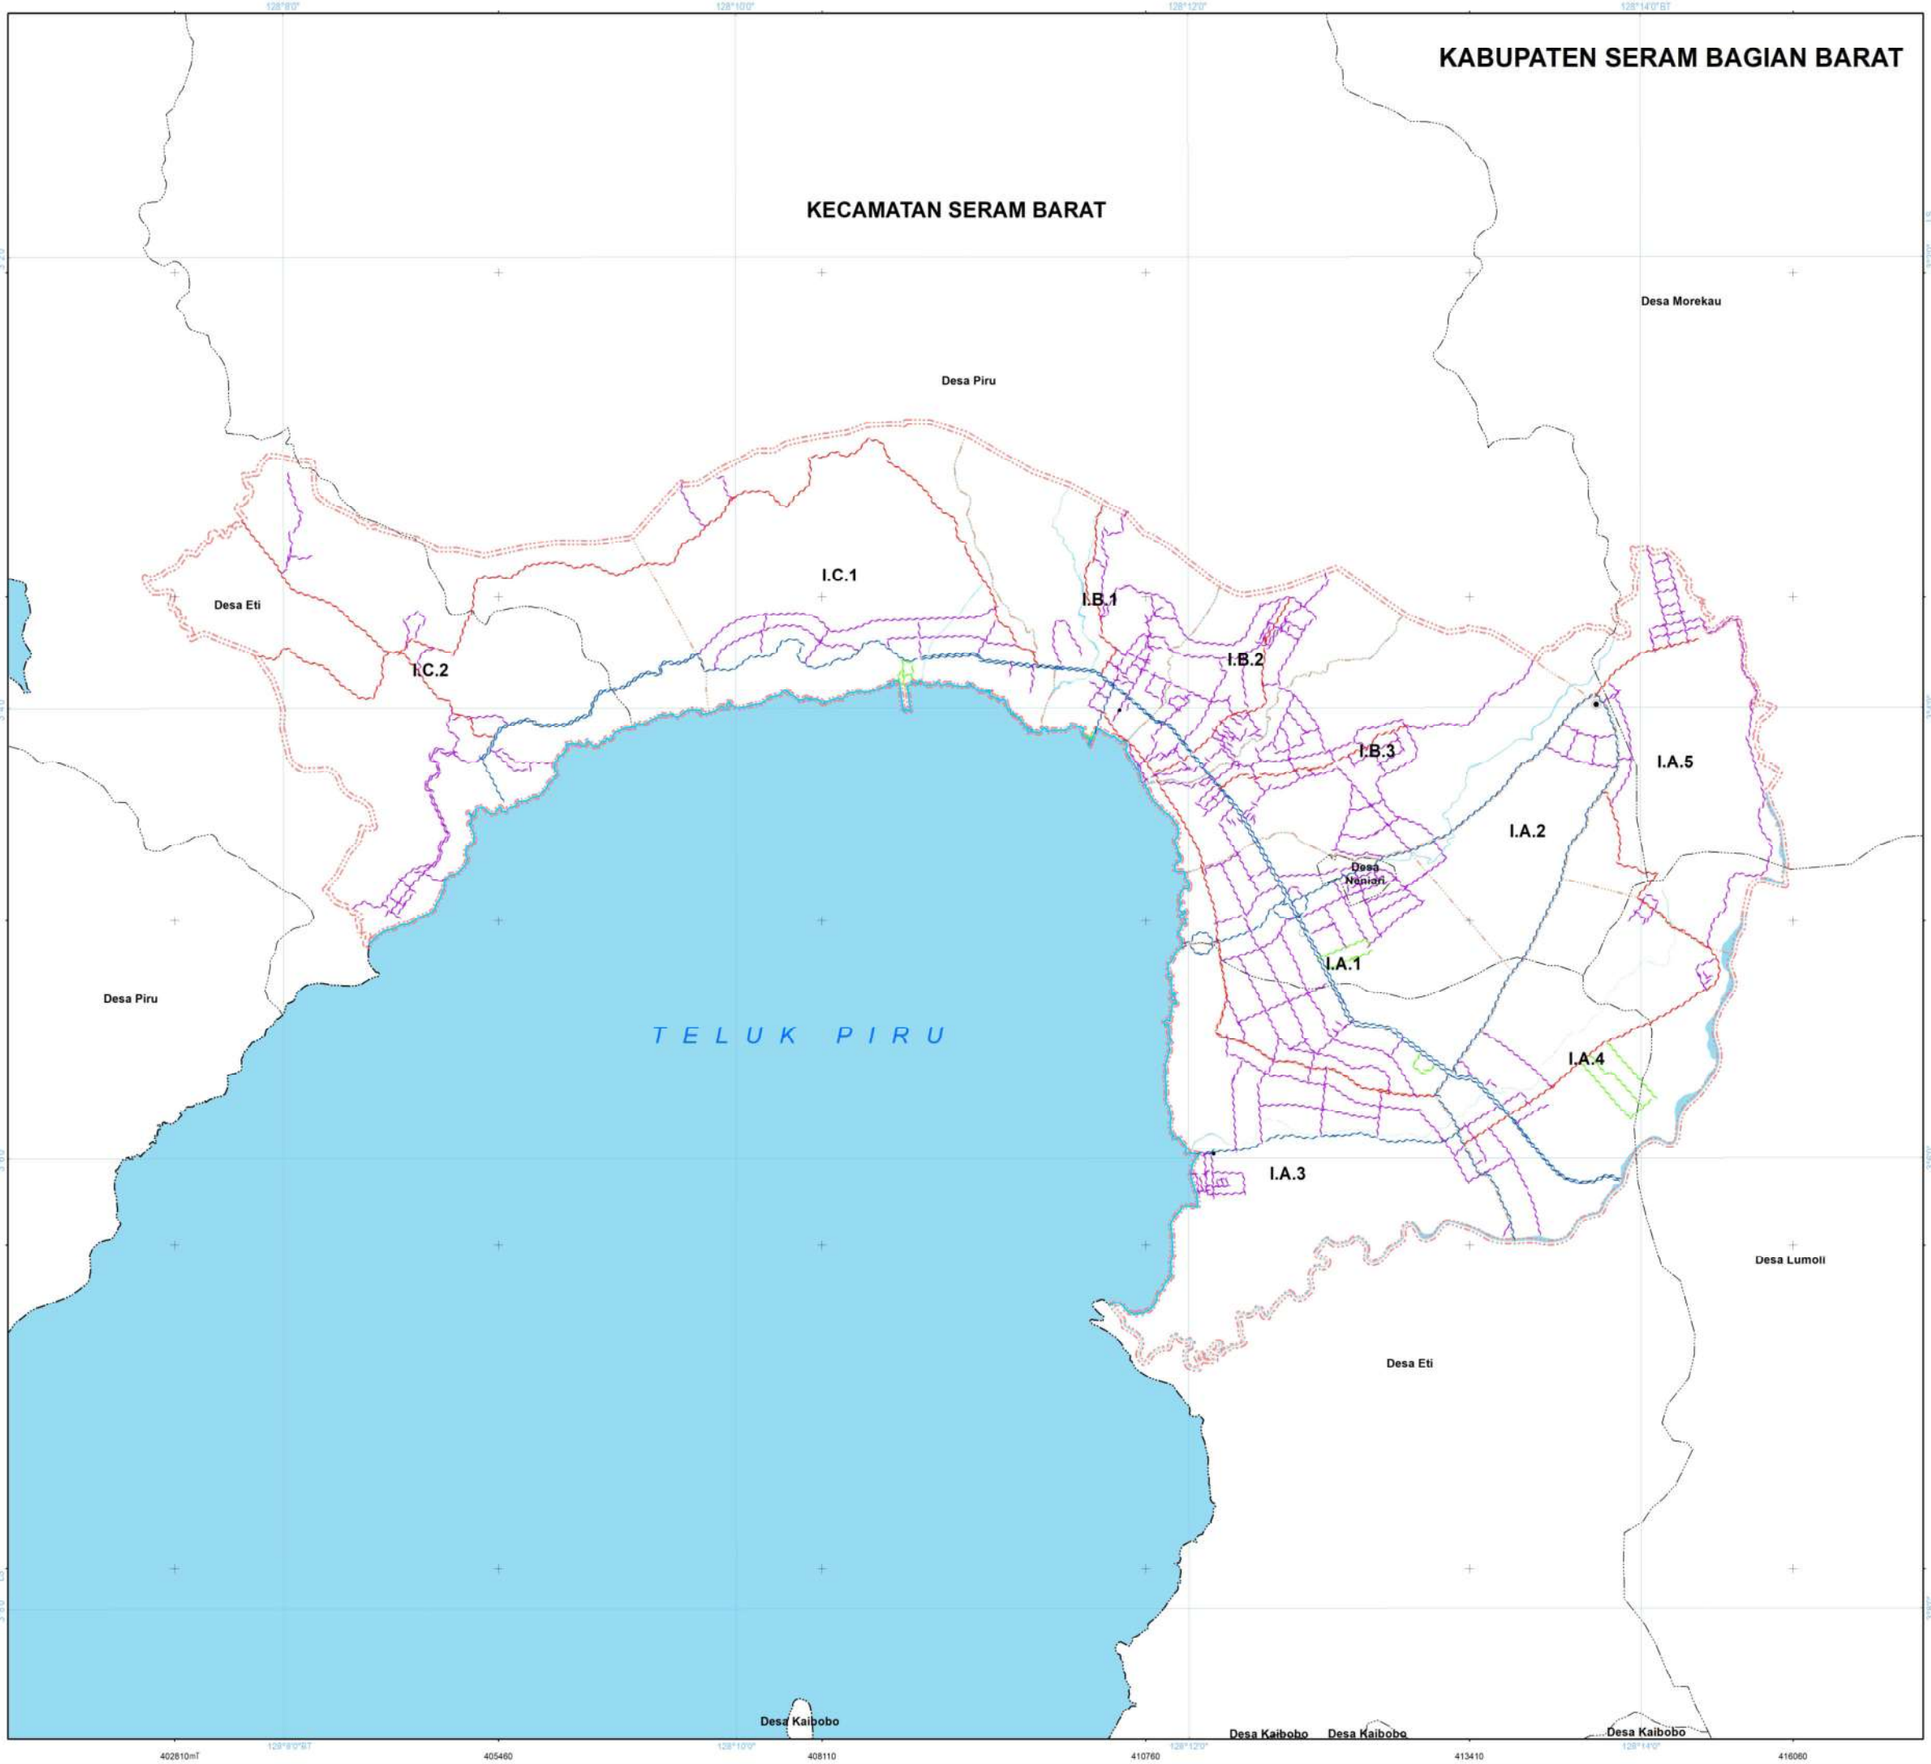


**PEMERINTAH KABUPATEN SERAM BAGIAN BARAT**
**PROVINSI MALUKU**

**LAMPIRAN III.I**
**PERATURAN BUPATI SERAM BAGIAN BARAT**
**NOMOR 13 TAHUN 2024**
**TENTANG**
**RENCANA DETAIL TATA RUANG**
**KAWASAN PERKOTAAN PIRU**

# PETA RENCANA STRUKTUR RUANG RENCANA JARINGAN DRAINASE

U

SKALA : 1:50.000

0 0,5 1 2 Km

| | |
|---|---|
| Proyeksi | : Universal Transverse Mercator |
| Sistem Grid | : Grid Geografis dan Grid UTM Zona 52 S |
| Datum Horizontal | : Datum WGS 1984 |
| Datum Vertikal | : Geoid EGM 2008 |

DIAGRAM LOKASI




## KETERANGAN :

**Ibu Kota Pemerintahan**
- Ibu Kota Kabupaten/Kota
- Ibu Kota Kecamatan
- Ibu Kota Desa/Kelurahan

**Batas Administrasi**
- Batas Kecamatan
- Batas Desa/Kelurahan

**Batas Perencanaan**
- Batas WP
- Batas SWP
- Batas Blok

**Perairan**
- Garis Pantai
- Badan Air

**RENCANA STRUKTUR RUANG**

**Rencana Jaringan Drainase**
- Jaringan Drainase Primer
- Jaringan Drainase Sekunder
- Jaringan Drainase Tersier
- Jaringan Drainase Lokal

**Penjelasan Kode Lokasi**





SUMBER DATA DAN RIWAYAT PETA :
1. Citra Satelit World View Perekaman Tahun 2015 dengan Akurasi Horizontal 3,852 Meter
2. Peta Dasar yang telah Terkoreksi dari Badan Informasi Geospasial (BIG) Tahun 2023
3. Pengolahan Data Tahun 2023.

Catatan:
Peta ini bukan merupakan referensi resmi batas garis-garis administrasi

Mengetahui,
**Pj. BUPATI SERAM BAGIAN BARAT**

ACHMAD JAIS ELY

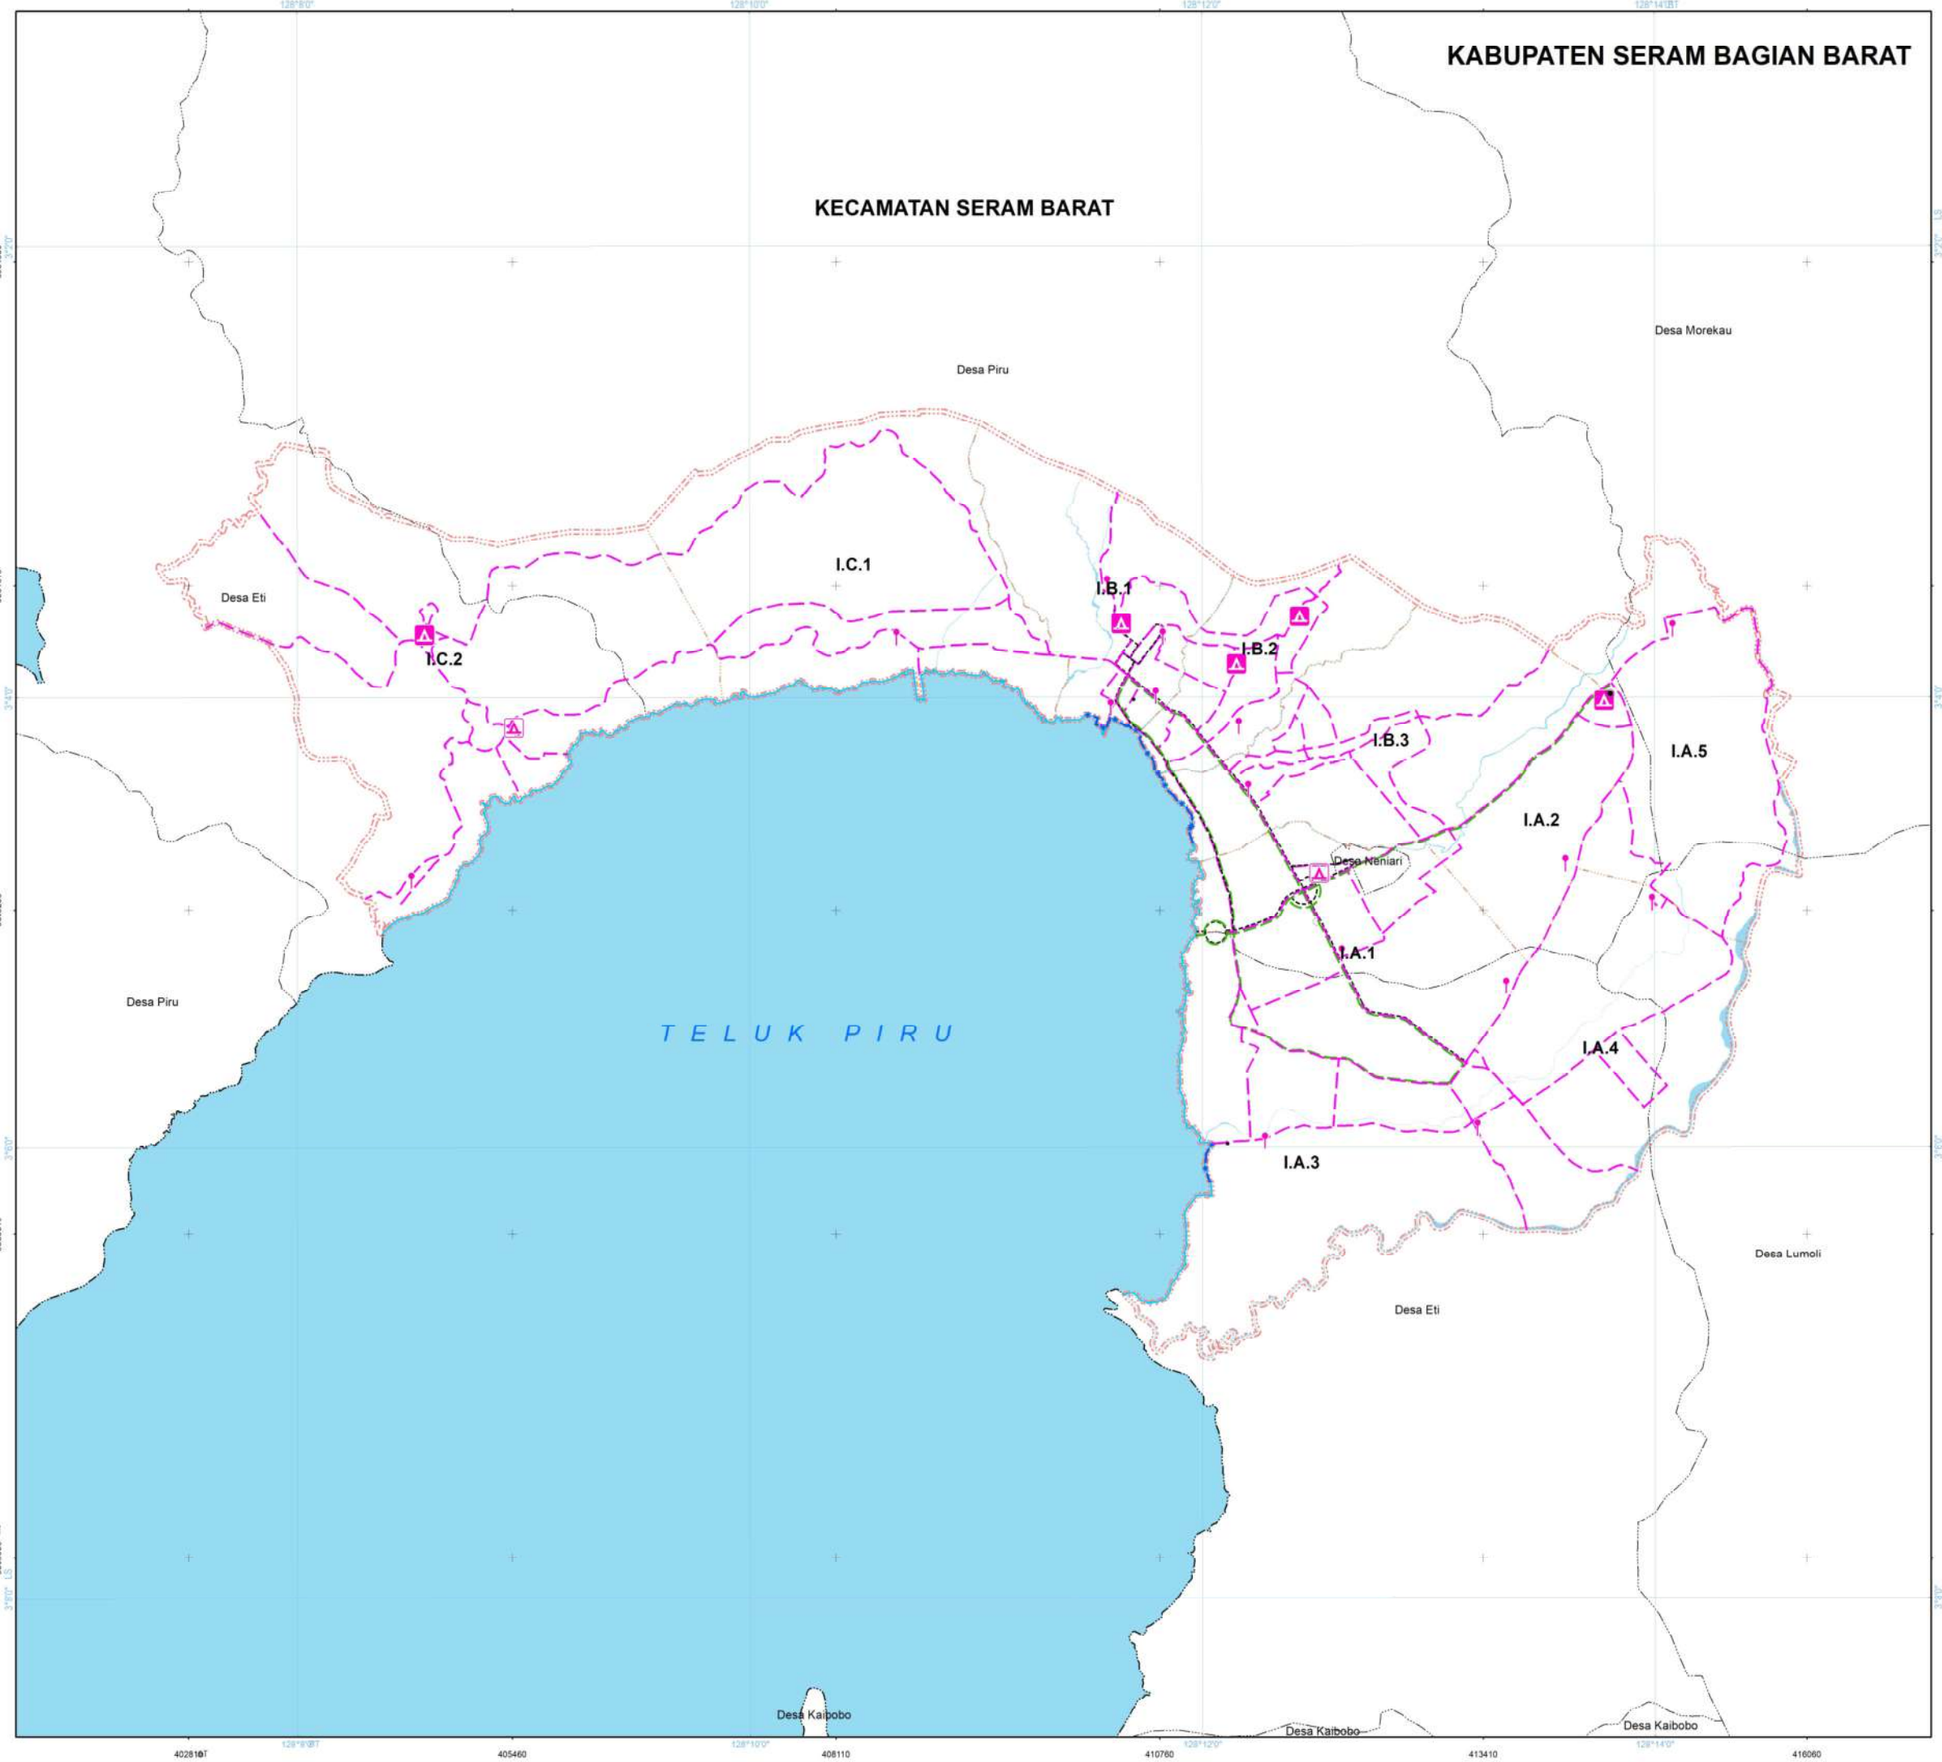


PEMERINTAH KABUPATEN SERAM BAGIAN BARAT
PROVINSI MALUKU

LAMPIRAN III.J
PERATURAN BUPATI SERAM BAGIAN BARAT
NOMOR 13 TAHUN 2024
TENTANG
RENCANA DETAIL TATA RUANG
KAWASAN PERKOTAAN PIRU

# PETA RENCANA STRUKTUR RUANG RENCANA JARINGAN PRASARANA LAINNYA

U

SKALA : 1:50.000

0 0,5 1 2 Km

| | |
|---|---|
| Proyeksi | : Universal Transverse Mercator |
| Sistem Grid | : Grid Geografis dan Grid UTM Zona 52 S |
| Datum Horizontal | : Datum WGS 1984 |
| Datum Vertikal | : Geoid EGM 2008 |

DIAGRAM LOKASI




## KETERANGAN :

**Ibu Kota Pemerintahan**
- Ibu Kota Kabupaten/Kota
- Ibu Kota Kecamatan
- Ibu Kota Desa/Kelurahan

**Batas Administrasi**
- Batas Kecamatan
- Batas Desa/Kelurahan

**Batas Perencanaan**
- Batas WP
- Batas SWP
- Batas Blok

**Perairan**
- Garis Pantai
- Badan Air

**RENCANA STRUKTUR**
**Rencana Jaringan Prasarana Lainnya**
- Titik Kumpul
- Tempat Evakuasi Akhir
- Tempat Evakuasi Sementara
- Jalur Sepeda
- Pengaman Pantai
- Jaringan Pejalan Kaki
- Jalur Evakuasi Bencana
- Tanggul Penahan Longsor

**Penjelasan Kode Lokasi**




SUMBER DATA DAN RIWAYAT PETA :
1. Citra Satelit World View Perekaman Tahun 2015 dengan Akurasi Horizontal 3,852 Meter
2. Peta Dasar yang telah Terkoreksi dari Badan Informasi Geospasial (BIG) Tahun 2023
3. Pengolahan Data Tahun 2023.

Catatan:
Peta ini bukan merupakan referensi resmi batas garis-garis administrasi

Mengetahui,
**Pj. BUPATI SERAM BAGIAN BARAT**

ACHMAD JAIS ELY

# KABUPATEN SERAM BAGIAN BARAT

## KECAMATAN SERAM BARAT

Desa Piru

Desa Morekau

Desa Eti

Desa Piru

TELUK PIRU

Desa Lumoli

Desa Eti

Desa Kaibobo

Desa Kaibobo

Desa Kaibobo

I.B.1

I.C.1

I.C.2

I.B.2

I.B.3

I.A.5

I.A.2

I.A.1

I.A.4

I.A.3

402810mT 405460 408110 410760 413410 416060mT

9664560 mU 9661510 9659260 9656613 9653960 mU

128°8'0"T 128°10'0" 128°12'0" 128°14'0"T

PEMERINTAH KABUPATEN SERAM BAGIAN BARAT
PROVINSI MALUKU

LAMPIRAN IV
PERATURAN BUPATI SERAM BAGIAN BARAT
NOMOR 13 TAHUN 2024
TENTANG
RENCANA DETAIL TATA RUANG
KAWASAN PERKOTAAN PIRU

# PETA RENCANA POLA RUANG


U

SKALA : 1:50.000

0 0,5 1 2 Km

| | |
|---|---|
| Proyeksi | : Universal Transverse Mercator |
| Sistem Grid | : Grid Geografis dan Grid UTM Zona 52 S |
| Datum Horizontal | : Datum WGS 1984 |
| Datum Vertikal | : Geoid EGM 2008 |

DIAGRAM LOKASI

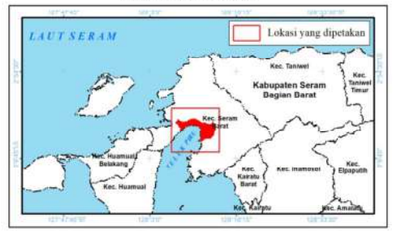


## KETERANGAN :

**Ibu Kota Pemerintahan**
- Ibu Kota Kabupaten/Kota
- Ibu Kota Kecamatan
- Ibu Kota Desa/Kelurahan

**Batas Administrasi**
- Batas Kecamatan
- Batas Desa/Kelurahan

**Batas Perencanaan**
- Batas WP
- Batas SWP
- Batas Blok

**Perairan**
- Garis Pantai
- Badan Air

**Jalan**
- Badan Jalan

**RENCANA POLA RUANG**

**ZONA LINDUNG**

**Zona Ruang Terbuka Hijau**
- RTH-1 Rimba Kota
- RTH-2 Taman Kota
- RTH-7 Pemakaman

**Zona Perlindungan Setempat**
- PS Perlindungan Setempat

**Zona Ekosistem Mangrove**
- EM Ekosistem Mangrove

**ZONA BUDI DAYA**

**Zona Pertanian**
- P-2 Hortikultura
- P-3 Perkebunan

**Zona Perdagangan dan Jasa**
- K-1 Perdagangan dan Jasa Skala Kota
- K-3 Perdagangan dan Jasa Skala SWP

**Zona Perikanan**
- IK-1 Perikanan Tangkap

**Zona Pertahanan dan Keamanan**
- HAN Pertahanan dan Keamanan

**Zona Hutan Produksi**
- HPK Hutan Produksi yang dapat Dikonversi

**Zona Transportasi**
- TR Transportasi

**Zona Pembangkitan Tenaga Listrik**
- PTL Pembangkitan Tenaga Listrik

**Zona Pariwisata**
- W Pariwisata

**Zona Perkantoran**
- KT Perkantoran

**Zona Campuran**
- C-1 Campuran Intensitas Tinggi
- C-2 Campuran Intensitas Menengah/Sedang

**Zona Perumahan**
- R-2 Perumahan Kepadatan Tinggi
- R-3 Perumahan Kepadatan Sedang
- R-4 Perumahan Kepadatan Rendah

**Zona Sarana Pelayanan Umum**
- SPU-1 SPU Skala Kota
- SPU-2 SPU Skala Kecamatan
- SPU-3 SPU Skala Kelurahan

**Zona Peruntukan Lainnya**
- PL-3 Instalasi Pengolahan Air Minum (IPAM)
- PL-4 Instalasi Pengolahan Air Limbah (IPAL)
- PL-6 Pergudangan

**Penjelasan Kode Lokasi**

I.A.1 — WP / SWP / Blok

**Penjelasan Teknik Pengaturan Zonasi**

KT.b — Kode Sub Zona; Teknik Pengaturan Zonasi; xxx.tr. TPZ Bonus Zoning

SUMBER DATA DAN RIWAYAT PETA :

1. Citra Satelit World View Perekaman Tahun 2015 dengan Akurasi Horizontal 3,852 Meter
2. Peta Dasar yang telah Terkoreksi dari Badan Informasi Geospasial (BIG) Tahun 2023
3. Keputusan Menteri Lingkungan Hidup dan Kehutanan Republik Indonesia Nomor : SK.6604/MENLHK-PKTL/KUH/PLA.2/10/2021 Tentang Peta Perkembangan Pengukuhan Kawasan Hutan Provinsi Maluku Sampai dengan Tahun 2020
4. Pengolahan Data Tahun 2023.

Catatan:
Peta ini bukan merupakan referensi resmi batas garis-garis administrasi

Mengetahui,
**Pj. BUPATI SERAM BAGIAN BARAT**

ACHMAD JAIS ELY

LAMPIRAN V
PERATURAN BUPATI SERAM BAGIAN BARAT
NOMOR 13 TAHUN 2024
TENTANG RENCANA DETAIL TATA RUANG
KAWASAN PERKOTAAN PIRU

## TABEL INDIKASI PROGRAM PEMANFAATAN RUANG PRIORITAS

| No | Program Utama | Lokasi | Sumber Pendanaan | Pelaksana | | | | Waktu Pelaksanaan | | | | | | | | |
|---|---|---|---|---|---|---|---|---|---|---|---|---|---|---|---|---|
| | | | | Kementerian/ Lembaga yang Menyelenggarakan Urusan Pemerintahan di Bidang | Perangkat Daerah Provinsi yang membidangi | Perangkat Daerah Kabupaten/ Kota yang membidangi | Pemangku Kepentingan Lainnya | TP-1 | Tahap Perencanaan-2 | | | | | TP-3 (2030-2034) | TP-4 (2035-2039) | TP-5 (2040-2043) |
| | | | | | | | | 1 | 2 | 3 | 4 | 5 | 6 | | | |
| | | | | | | | | 2024 | 2025 | 2026 | 2027 | 2028 | 2029 | | | |
| I | **PERWUJUDAN RENCANA STRUKTUR RUANG** | | | | | | | | | | | | | | | |
| A | Rencana Pengembangan Pusat Pelayanan | | | | | | | | | | | | | | | |
| a | Perwujudan Pusat Pelayanan Kota/Kawasan Perkotaan | | | | | | | | | | | | | | | |
| 1 | Program Penataan Bangunan dan Lingkungannya | | | | | | | | | | | | | | | |
| 1.1 | Penyelenggaraan Penataan Bangunan dan Lingkungan di Pusat Pelayanan Kota/Kawasan Perkotaan | | | | | | | | | | | | | | | |
| 1.1.1 | Penyusunan RTBL | SWP I.B pada Blok I.B.1 | • APBD Provinsi Maluku<br>• APBD Kab. Seram Bagian Barat | - | Pekerjaan Umum dan Penataan Ruang | Pekerjaan Umum dan Penataan Ruang | - | | | | | | | | | |
| 1.1.2 | Penataan bangunan dan lingkungan | SWP I.B pada Blok I.B.1 | • APBD Provinsi Maluku<br>• APBD Kab. Seram Bagian Barat | - | Pekerjaan Umum dan Penataan Ruang | Pekerjaan Umum dan Penataan Ruang | - | | | | | | | | | |
| 2 | Program Peningkatan Prasarana, Sarana dan Utilitas Umum (PSU) | | | | | | | | | | | | | | | |
| 2.1 | Urusan Penyelenggaraan PSU Perumahan | | | | | | | | | | | | | | | |
| 2.1.1 | Penyediaan prasarana, sarana, dan utilitas umum di perumahan untuk menunjang fungsi hunian | SWP I.B pada Blok I.B.1 | • APBN<br>• APBD Kab. Seram Bagian Barat<br>• Swasta | Pekerjaan Umum dan Perumahan Rakyat | - | • Pekerjaan Umum dan Penataan Ruang<br>• Perumahan dan Kawasan Permukiman | Swasta | | | | | | | | | |
| 3 | Program Pemberdayaan Usaha Menengah, Usaha Kecil, dan Usaha Mikro (UMKM) | | | | | | | | | | | | | | | |
| 3.1 | Pemberdayaan Usaha Mikro yang Dilakukan Melalui Pendataan, Kemitraan, Kemudahan Perizinan, Penguatan Kelembagaan dan Koordinasi dengan Para Pemangku Kepentingan | | | | | | | | | | | | | | | |
| 3.1.1 | Pendataan potensi dan pengembangan usaha mikro | SWP I.B pada Blok I.B.1 | • APBD Kab. Seram Bagian Barat<br>• Swasta | - | - | Koperasi Usaha Kecil dan Menengah | Swasta | | | | | | | | | |
| 4 | Program Pengembangan UMKM | | | | | | | | | | | | | | | |
| 4.1 | Pengembangan Usaha Mikro dengan Orientasi Peningkatan Skala Usaha Menjadi Usaha Kecil | | | | | | | | | | | | | | | |
| 4.1.1 | Fasilitasi usaha mikro menjadi usaha kecil dalam pengembangan produksi dan pengolahan, pemasaran, SDM, serta desain dan teknologi | SWP I.B pada Blok I.B.1 | • APBD Kab. Seram Bagian Barat<br>• Swasta | - | - | Koperasi Usaha Kecil dan Menengah | Swasta | | | | | | | | | |
| b | Perwujudan Sub Pusat Pelayanan Kota/Kawasan Perkotaan | | | | | | | | | | | | | | | |
| 1 | Program Pengembangan Permukiman | | | | | | | | | | | | | | | |
| 1.1 | Penyelenggaraan Infrastruktur pada Permukiman di Kawasan Strategis Daerah Kabupaten | | | | | | | | | | | | | | | |
| 1.1.1 | Pembangunan dan pengembangan infrastruktur kawasan permukiman di kawasan strategis daerah kabupaten | • SWP I.A pada Blok I.A.1; dan<br>• SWP I.C pada Blok I.C.2. | APBD Kab. Seram Bagian Barat | - | - | Pekerjaan Umum dan Penataan Ruang | - | | | | | | | | | |

| No | Program Utama | Lokasi | Sumber Pendanaan | Pelaksana | | | | Waktu Pelaksanaan | | | | | | | | |
|---|---|---|---|---|---|---|---|---|---|---|---|---|---|---|---|---|
| | | | | Kementerian/ Lembaga yang Menyelenggarakan Urusan Pemerintahan di Bidang | Perangkat Daerah Provinsi yang membidangi | Perangkat Daerah Kabupaten/ Kota yang membidangi | Pemangku Kepentingan Lainnya | TP-1 | Tahap Perencanaan-2 | | | | | TP-3 (2030-2034) | TP-4 (2035-2039) | TP-5 (2040-2043) |
| | | | | | | | | 1 | 2 | 3 | 4 | 5 | 6 | | | |
| | | | | | | | | 2024 | 2025 | 2026 | 2027 | 2028 | 2029 | | | |
| 2 | Program Pelayanan Izin Usaha Simpan Pinjam | | | | | | | | | | | | | | | |
| 2.1 | Penerbitan Izin Usaha Simpan Pinjam untuk Koperasi dengan Wilayah Keanggotaan dalam Daerah Kabupaten | | | | | | | | | | | | | | | |
| 2.1.1 | Fasilitasi pemenuhan izin usaha simpan pinjam dan pembukaan kantor cabang, cabang pembantu dan kantor kas koperasi simpan pinjam untuk koperasi dengan wilayah keanggotaan dalam daerah kabupaten | • SWP I.A pada Blok I.A.1; dan<br>• SWP I.C pada Blok I.C.2. | • APBD Kab. Seram Bagian Barat<br>• Swasta | - | - | Koperasi Usaha Kecil dan Menengah | Swasta | | | | | | | | | |
| 3 | Program Pemberdayaan Usaha Menengah, Usaha Kecil, Dan Usaha Mikro (UMKM) | | | | | | | | | | | | | | | |
| 3.1 | Pemberdayaan Usaha Mikro yang Dilakukan Melalui Pendataan, Kemitraan, Kemudahan Perizinan, Penguatan Kelembagaan dan Koordinasi dengan Para Pemangku Kepentingan | | | | | | | | | | | | | | | |
| 3.1.1 | Pendataan potensi dan pengembangan usaha mikro | • SWP I.A pada Blok I.A.1; dan<br>• SWP I.C pada Blok I.C.2. | • APBD Kab. Seram Bagian Barat<br>• Swasta | - | - | Koperasi Usaha Kecil dan Menengah | Swasta | | | | | | | | | |
| 4 | Program Pengembangan UMKM | | | | | | | | | | | | | | | |
| 4.1 | Pengembangan Usaha Mikro dengan Orientasi Peningkatan Skala Usaha Menjadi Usaha Kecil | | | | | | | | | | | | | | | |
| 4.1.1 | Fasilitasi usaha mikro menjadi usaha kecil dalam pengembangan produksi dan pengolahan, pemasaran, SDM, serta desain dan teknologi | • SWP I.A pada Blok I.A.1; dan<br>• SWP I.C pada Blok I.C.2. | • APBD Kab. Seram Bagian Barat<br>• Swasta | - | - | Koperasi Usaha Kecil dan Menengah | Swasta | | | | | | | | | |
| c | Perwujudan Pusat Pelayanan Lingkungan | | | | | | | | | | | | | | | |
| c.1 | Perwujudan Pusat Lingkungan Kelurahan/Desa | | | | | | | | | | | | | | | |
| 1 | Program Peningkatan Prasarana, Sarana dan Utilitas Umum (PSU) | | | | | | | | | | | | | | | |
| 1.1 | Urusan Penyelenggaraan PSU Perumahan | | | | | | | | | | | | | | | |
| 1.1.1 | Penyediaan prasarana, sarana, dan utilitas umum di perumahan untuk menunjang fungsi hunian | • SWP I.A pada Blok I.A.3, Blok I.A.4, dan Blok I.A.5; dan<br>• SWP I.C pada Blok I.C.2. | • APBN<br>• APBD Kab. Seram Bagian Barat<br>• Swasta | Pekerjaan Umum dan Perumahan Rakyat | - | • Pekerjaan Umum dan Penataan Ruang<br>• Perumahan dan Kawasan Permukiman | Swasta | | | | | | | | | |
| 2 | Program Pengembangan Kapasitas Daya Saing Kepemudaan | | | | | | | | | | | | | | | |
| 2.1 | Pembinaan dan Pengembangan Olahraga Pendidikan pada Jenjang Pendidikan yang Menjadi Kewenangan Daerah Kabupaten | | | | | | | | | | | | | | | |
| 2.1.1 | Koordinasi, sinkronisasi dan pelaksanaan penyediaan sarana dan prasarana olahraga kabupaten/kota | • SWP I.A pada Blok I.A.3, Blok I.A.4, dan Blok I.A.5; dan<br>• SWP I.C pada Blok I.C.2. | • APBN<br>• APBD Prov. Maluku<br>• APBD Kab. Seram Bagian Barat | Kementerian Pendidikan, Kebudayaan, Riset, dan Teknologi | Pendidikan dan Kebudayaan | • Pemuda dan Olahraga<br>• Pendidikan dan Kebudayaan | - | | | | | | | | | |
| B | Rencana Jaringan Transportasi | | | | | | | | | | | | | | | |
| a | Perwujudan Jalan Umum | | | | | | | | | | | | | | | |
| 1 | Program Penyelenggaraan Jalan | | | | | | | | | | | | | | | |
| 1.1 | Penyelenggaraan Jalan Nasional | | | | | | | | | | | | | | | |

| No | Program Utama | Lokasi | Sumber Pendanaan | Pelaksana | | | | Waktu Pelaksanaan | | | | | | | | |
|---|---|---|---|---|---|---|---|---|---|---|---|---|---|---|---|---|
| | | | | Kementerian/ Lembaga yang Menyelenggarakan Urusan Pemerintahan di Bidang | Perangkat Daerah Provinsi yang membidangi | Perangkat Daerah Kabupaten/ Kota yang membidangi | Pemangku Kepentingan Lainnya | TP-1 | Tahap Perencanaan-2 | | | | | TP-3 (2030-2034) | TP-4 (2035-2039) | TP-5 (2040-2043) |
| | | | | | | | | | 1 | 2 | 3 | 4 | 5 | 6 | | | |
| | | | | | | | | | 2024 | 2025 | 2026 | 2027 | 2028 | 2029 | | | |
| 1.1.1 | Pemeliharaan rutin jalan kolektor primer | • ruas Piru - Sp.3 Kotania melintas di SWP I.B dan SWP I.C;<br>• ruas Sp. 3 Kotania - Sp. Pelita Jaya melintas di SWP I.C;<br>• ruas Sp.3 Kotania - Waisala melintas di SWP I.C;<br>• ruas Sp. Eti - Piru melintas di SWP I.A dan SWP I.B; dan<br>• ruas Sp. Waipirit - Sp. Eti melintas di SWP I.A. | APBN | Pekerjaan Umum dan Perumahan Rakyat | - | - | - | | | | | | | | | | |
| 1.1.2 | Pelebaran jalan kolektor primer menuju standar | | APBN | Pekerjaan Umum dan Perumahan Rakyat | - | - | - | | | | | | | | | | |
| 2 | Program Penyelenggaraan Jalan | | | | | | | | | | | | | | | | |
| 2.1 | Penyelenggaraan Jalan Kabupaten | | | | | | | | | | | | | | | | |
| 2.1.1 | Pemeliharaan rutin jalan kolektor primer | ruas Piru-Loki melintas di SWP I.C. | APBD Kab. Seram Bagian Barat | - | - | Pekerjaan Umum dan Penataan Ruang | - | | | | | | | | | | |
| 2.1.2 | Pelebaran jalan kolektor primer menuju standar | | APBD Kab. Seram Bagian Barat | - | - | Pekerjaan Umum dan Penataan Ruang | - | | | | | | | | | | |
| 2.1.3 | Pembebasan lahan/tanah untuk pembangunan jalan lokal primer | SWP I.A | APBD Kab. Seram Bagian Barat | - | - | Pekerjaan Umum dan Penataan Ruang | - | | | | | | | | | | |
| 2.1.4 | Pembangunan baru jalan lokal primer | SWP I.A | APBD Kab. Seram Bagian Barat | - | - | Pekerjaan Umum dan Penataan Ruang | - | | | | | | | | | | |
| 2.1.5 | Pelebaran jalan lokal primer menuju standar | seluruh SWP | APBD Kab. Seram Bagian Barat | - | - | Pekerjaan Umum dan Penataan Ruang | - | | | | | | | | | | |
| 2.1.6 | Pemeliharaan berkala jalan lokal primer | seluruh SWP | APBD Kab. Seram Bagian Barat | - | - | Pekerjaan Umum dan Penataan Ruang | - | | | | | | | | | | |
| 2.1.7 | Pembebasan lahan/tanah untuk pembangunan jalan lokal sekunder | SWP I.B | • APBN<br>• APBD Kab. Seram Bagian Barat | Agraria dan Tata Ruang/ Badan Pertanahan Nasional | - | Pekerjaan Umum dan Penataan Ruang | - | | | | | | | | | | |
| 2.1.8 | Pembangunan baru jalan lokal sekunder | SWP I.B | APBD Kab. Seram Bagian Barat | - | - | Pekerjaan Umum dan Penataan Ruang | - | | | | | | | | | | |
| 2.1.9 | Pelebaran jalan lokal sekunder menuju standar | SWP I.B | APBD Kab. Seram Bagian Barat | - | - | Pekerjaan Umum dan Penataan Ruang | - | | | | | | | | | | |

| No | Program Utama | Lokasi | Sumber Pendanaan | Pelaksana | | | | Waktu Pelaksanaan | | | | | | | | |
|---|---|---|---|---|---|---|---|---|---|---|---|---|---|---|---|---|
| | | | | Kementerian/ Lembaga yang Menyelenggarakan Urusan Pemerintahan di Bidang | Perangkat Daerah Provinsi yang membidangi | Perangkat Daerah Kabupaten/ Kota yang membidangi | Pemangku Kepentingan Lainnya | TP-1 | Tahap Perencanaan-2 | | | | | TP-3 (2030-2034) | TP-4 (2035-2039) | TP-5 (2040-2043) |
| | | | | | | | | 1 | 2 | 3 | 4 | 5 | 6 | | | |
| | | | | | | | | 2024 | 2025 | 2026 | 2027 | 2028 | 2029 | | | |
| 2.1.10 | Pemeliharaan berkala jalan lokal sekunder | SWP I.B | APBD Kab. Seram Bagian Barat | - | - | Pekerjaan Umum dan Penataan Ruang | - | | | | | | | | | |
| 2.1.11 | Pembebasan lahan/tanah untuk pembangunan jalan lingkungan primer | seluruh SWP | • APBN<br>• APBD Kab. Seram Bagian Barat | Agraria dan Tata Ruang/ Badan Pertanahan Nasional | - | • Pekerjaan Umum dan Penataan Ruang<br>• Perumahan dan Kawasan Permukiman | - | | | | | | | | | |
| 2.1.12 | Pembangunan baru jalan lingkungan primer | seluruh SWP | APBD Kab. Seram Bagian Barat | - | - | • Pekerjaan Umum dan Penataan Ruang<br>• Perumahan dan Kawasan Permukiman | - | | | | | | | | | |
| 2.1.13 | Pelebaran jalan lingkungan primer menuju standar | seluruh SWP | APBD Kab. Seram Bagian Barat | - | - | Pekerjaan Umum dan Penataan Ruang | - | | | | | | | | | |
| 2.1.14 | Pemeliharaan berkala jalan lingkungan primer | seluruh SWP | APBD Kab. Seram Bagian Barat | - | - | • Pekerjaan Umum dan Penataan Ruang<br>• Perumahan dan Kawasan Permukiman | - | | | | | | | | | |
| 2.1.15 | Pembebasan lahan/tanah untuk pembangunan jalan lingkungan sekunder | seluruh SWP | • APBN<br>• APBD Kab. Seram Bagian Barat | Agraria dan Tata Ruang/ Badan Pertanahan Nasional | - | • Pekerjaan Umum dan Penataan Ruang<br>• Perumahan dan Kawasan Permukiman | - | | | | | | | | | |
| 2.1.16 | Pembangunan baru jalan lingkungan sekunder | seluruh SWP | APBD Kab. Seram Bagian Barat | - | - | • Pekerjaan Umum dan Penataan Ruang<br>• Perumahan dan Kawasan Permukiman | - | | | | | | | | | |
| 2.1.17 | Pelebaran jalan lingkungan sekunder menuju standar | seluruh SWP | APBD Kab. Seram Bagian Barat | - | - | Pekerjaan Umum dan Penataan Ruang | - | | | | | | | | | |
| 2.1.18 | Pemeliharaan berkala jalan lingkungan sekunder | seluruh SWP | APBD Kab. Seram Bagian Barat | - | - | • Pekerjaan Umum dan Penataan Ruang<br>• Perumahan dan Kawasan Permukiman | - | | | | | | | | | |
| b | Perwujudan Terminal Penumpang | | | | | | | | | | | | | | | |
| 1 | Program Penyelenggaraan Lalu Lintas Dan Angkutan Jalan (LLAJ) | | | | | | | | | | | | | | | |
| 1.1 | Pengelolaan Terminal Penumpang Tipe C | | | | | | | | | | | | | | | |

| No | Program Utama | Lokasi | Sumber Pendanaan | Pelaksana | | | | Waktu Pelaksanaan | | | | | | | | |
|---|---|---|---|---|---|---|---|---|---|---|---|---|---|---|---|---|
| | | | | Kementerian/ Lembaga yang Menyelenggarakan Urusan Pemerintahan di Bidang | Perangkat Daerah Provinsi yang membidangi | Perangkat Daerah Kabupaten/ Kota yang membidangi | Pemangku Kepentingan Lainnya | TP-1 | Tahap Perencanaan-2 | | | | | TP-3 (2030-2034) | TP-4 (2035-2039) | TP-5 (2040-2043) |
| | | | | | | | | 1 | 2 | 3 | 4 | 5 | 6 | | | |
| | | | | | | | | 2024 | 2025 | 2026 | 2027 | 2028 | 2029 | | | |
| 1.1.1 | Penyusunan rencana pembangunan terminal penumpang tipe C | SWP I.A pada Blok I.A.4 | APBD Kab. Seram Bagian Barat | - | - | Perhubungan | - | | | | | | | | | |
| 1.1.2 | Pembangunan terminal penumpang tipe C yang dilengkapi fasilitas utama dan fasilitas penumpang | SWP I.A pada Blok I.A.4 | APBD Kab. Seram Bagian Barat | - | - | Perhubungan | - | | | | | | | | | |
| 1.1.3 | Rehabilitasi dan pemeliharaan terminal penumpang tipe C (fasilitas utama dan pendukung) | SWP I.A pada Blok I.A.4 | APBD Kab. Seram Bagian Barat | - | - | Perhubungan | - | | | | | | | | | |
| c | Perwujudan Terminal Barang | | | | | | | | | | | | | | | |
| 1 | Program Penyelenggaraan Lalu Lintas Dan Angkutan Jalan (LLAJ) | | | | | | | | | | | | | | | |
| 2.1 | Pengelolaan Terminal Barang | | | | | | | | | | | | | | | |
| 2.1.1 | Penyusunan rencana pembangunan terminal barang | SWP I.C pada Blok I.C.1. | • APBN<br>• APBD Prov. Maluku<br>• APBD Kab. Seram Bagian Barat<br>• Swasta | Perhubungan | Perhubungan | Perhubungan | Swasta | | | | | | | | | |
| 2.1.2 | Pembangunan terminal barang yang dilengkapi fasilitas utama dan pendukung | SWP I.C pada Blok I.C.1. | • APBN<br>• APBD Prov. Maluku<br>• APBD Kab. Seram Bagian Barat<br>• Swasta | Perhubungan | Perhubungan | Perhubungan | Swasta | | | | | | | | | |
| 2.1.3 | Rehabilitasi dan pemeliharaan terminal barang (fasilitas utama dan pendukung) | SWP I.C pada Blok I.C.1. | • APBN<br>• APBD Prov. Maluku<br>• APBD Kab. Seram Bagian Barat<br>• Swasta | Perhubungan | Perhubungan | Perhubungan | Swasta | | | | | | | | | |
| d | Perwujudan Jembatan | | | | | | | | | | | | | | | |
| 1 | Program Penyelenggaraan Jalan | | | | | | | | | | | | | | | |
| 1.1 | Penyelenggaraan Jalan Kabupaten | | | | | | | | | | | | | | | |
| 1.1.1 | Pembangunan jembatan | SWP I.A pada Blok I.A.4 dan Blok I.A.5 | APBD Kab. Seram Bagian Barat | - | - | Pekerjaan Umum dan Penataan Ruang | - | | | | | | | | | |
| 1.1.2 | Pemeliharaan berkala jembatan | • SWP I.A pada Blok I.A.1, Blok I.A.2, Blok I.A.3, Blok I.A.4, dan Blok I.A.5;<br>• SWP I.B pada Blok I.B.1, Blok I.B.2, dan Blok I.B.3; dan | APBD Kab. Seram Bagian Barat | - | - | Pekerjaan Umum dan Penataan Ruang | - | | | | | | | | | |

| No | Program Utama | Lokasi | Sumber Pendanaan | Pelaksana | | | | Waktu Pelaksanaan | | | | | | | | |
|---|---|---|---|---|---|---|---|---|---|---|---|---|---|---|---|---|
| | | | | Kementerian/ Lembaga yang Menyelenggarakan Urusan Pemerintahan di Bidang | Perangkat Daerah Provinsi yang membidangi | Perangkat Daerah Kabupaten/ Kota yang membidangi | Pemangku Kepentingan Lainnya | TP-1 | Tahap Perencanaan-2 | | | | | TP-3 (2030-2034) | TP-4 (2035-2039) | TP-5 (2040-2043) |
| | | | | | | | | | 1 | 2 | 3 | 4 | 5 | 6 | | | |
| | | | | | | | | | 2024 | 2025 | 2026 | 2027 | 2028 | 2029 | | | |
| | | • SWP I.C pada Blok I.C.1. | | | | | | | | | | | | | | | |
| e | Perwujudan Halte | | | | | | | | | | | | | | | | |
| 1 | Program Penyelenggaraan Lalu Lintas Dan Angkutan Jalan (LLAJ) | | | | | | | | | | | | | | | | |
| 1.1 | Pengelolaan Bangunan Halte | | | | | | | | | | | | | | | | |
| 1.1.1 | Pembangunan halte yang dilengkapi fasilitas utama dan pendukung | • SWP I.A pada Blok I.A.1; • SWP I.B pada Blok I.B.1 dan Blok I.B.3; dan • SWP I.C pada Blok I.C.1. | APBD Kab. Seram Bagian Barat | - | - | Perhubungan | - | | | | | | | | | | |
| 1.1.2 | Rehabilitasi dan pemeliharaan halte | • SWP I.A pada Blok I.A.1; • SWP I.B pada Blok I.B.1 dan Blok I.B.3; dan • SWP I.C pada Blok I.C.1. | APBD Kab. Seram Bagian Barat | - | - | Perhubungan | - | | | | | | | | | | |
| f | Perwujudan Pelabuhan Pengumpan | | | | | | | | | | | | | | | | |
| 1 | Program Pengelolaan Pelayaran | | | | | | | | | | | | | | | | |
| 1.1 | Pembangunan, Penerbitan Izin Pembangunan dan Pengoperasian Pelabuhan Pengumpul | | | | | | | | | | | | | | | | |
| 1.1.1 | Pengoperasian dan pemeliharaan pelabuhan pengumpan regional yaitu Pelabuhan Hatu Piru | SWP I.C pada Blok I.C.1 | • APBN • APBD Kab. Seram Bagian Barat | Perhubungan | - | Perhubungan | - | | | | | | | | | | |
| 1.1.2 | Pemenuhan fasilitas pelayanan angkutan pengumpan regional yaitu Pelabuhan Hatu Piru | SWP I.C pada Blok I.C.1 | APBN | Perhubungan | - | - | - | | | | | | | | | | |
| g | Perwujudan Pelabuhan Perikanan | | | | | | | | | | | | | | | | |
| 1 | Program Pengelolaan Pangkalan Pendaratan Ikan | | | | | | | | | | | | | | | | |
| 1.1 | Pengelolaan dan Penyelenggaraan Pangkalan Pendaratan Ikan (PPI) | | | | | | | | | | | | | | | | |
| 1.1.1 | Pelayanan penyelenggaraan pangkalan pendaratan ikan yaitu Pelabuhan Perikanan Piru | SWP I.B pada Blok I.B.1 | • APBN • APBD Prov. Maluku | Kelautan dan Perikanan | Kelautan dan Perikanan | - | - | | | | | | | | | | |
| 1.1.2 | Penyediaan sarana dan prasarana Pelabuhan Perikanan Piru | SWP I.B pada Blok I.B.1 | • APBN • APBD Prov. Maluku | Kelautan dan Perikanan | Kelautan dan Perikanan | - | - | | | | | | | | | | |
| 1.1.3 | Pelaksanaan fungsi pemerintahan dan pengusahaan Pelabuhan Perikanan Piru | SWP I.B pada Blok I.B.1 | • APBN • APBD Prov. Maluku | Kelautan dan Perikanan | Kelautan dan Perikanan | - | - | | | | | | | | | | |
| C | Rencana Jaringan Energi | | | | | | | | | | | | | | | | |
| a | Perwujudan Infrastruktur Pembangkitan Listrik dan Sarana Pendukung | | | | | | | | | | | | | | | | |
| 1 | Program Pengelolaan Infrastruktur Pembangkitan Listrik dan Sarana Pendukung | | | | | | | | | | | | | | | | |
| 1.1 | Pengelolaan dan Penyelenggaraan Infrastruktur Pembangkitan Listrik dan Sarana Pendukung | | | | | | | | | | | | | | | | |
| 1.1.1 | Pengoperasian dan Pemeliharaan infrastruktur pembangkit listrik dan sarana pendukung yaitu PLTD Piru | SWP I.B pada Blok I.B.1 | APBN | Energi dan Sumber Daya Mineral | - | - | PT PLN | | | | | | | | | | |

| No | Program Utama | Lokasi | Sumber Pendanaan | Pelaksana | | | | Waktu Pelaksanaan | | | | | | | | |
|---|---|---|---|---|---|---|---|---|---|---|---|---|---|---|---|---|
| | | | | Kementerian/ Lembaga yang Menyelenggarakan Urusan Pemerintahan di Bidang | Perangkat Daerah Provinsi yang membidangi | Perangkat Daerah Kabupaten/ Kota yang membidangi | Pemangku Kepentingan Lainnya | TP-1 | Tahap Perencanaan-2 | | | | | TP-3 (2030-2034) | TP-4 (2035-2039) | TP-5 (2040-2043) |
| | | | | | | | | | 1 | 2 | 3 | 4 | 5 | 6 | | | |
| | | | | | | | | | 2024 | 2025 | 2026 | 2027 | 2028 | 2029 | | | |
| 1.1.2 | Pemenuhan infrastruktur pembangkit listrik dan sarana pendukung yaitu PLTD Piru | SWP I.B pada Blok I.B.1 | APBN | Energi dan Sumber Daya Mineral | - | - | PT PLN | | | | | | | | | |
| b | Perwujudan Jaringan Transmisi Tenaga Listrik Antarsistem | | | | | | | | | | | | | | | |
| 1 | Kecukupan dan Penyediaan Energi dan Tenaga Listrik | | | | | | | | | | | | | | | |
| 1.1 | Peningkatan dan kehandalan Infrastruktur Energi dan Ketenagalistrikan | | | | | | | | | | | | | | | |
| 1.1.1 | Pembangunan jalur Saluran Udara Tegangan Tinggi (SUTT) | • Saluran Udara Tegangan Tinggi (SUTT) Piru - Kairatu 150 kV melintas di seluruh SWP; dan<br>• Saluran Udara Tegangan Tinggi (SUTT) Piru - Taniwel 150 kV melintas di SWP I.B dan SWP I.C. | APBN | Energi dan Sumber Daya Mineral | - | - | PT PLN | | | | | | | | | |
| 1.1.2 | Pemeliharaan jalur Saluran Udara Tegangan Tinggi (SUTT) | • Saluran Udara Tegangan Tinggi (SUTT) Piru - Kairatu 150 kV melintas di seluruh SWP; dan<br>• Saluran Udara Tegangan Tinggi (SUTT) Piru - Taniwel 150 kV melintas di SWP I.B dan SWP I.C. | APBN | Energi dan Sumber Daya Mineral | - | - | PT PLN | | | | | | | | | |
| c | Perwujudan Jaringan Distribusi Tenaga Listrik | | | | | | | | | | | | | | | |
| 1 | Kecukupan dan Penyediaan Energi dan Tenaga Listrik | | | | | | | | | | | | | | | |
| 1.1 | Peningkatan dan Kehandalan Infrastruktur Energi dan Ketenagalistrikan | | | | | | | | | | | | | | | |
| 1.1.1 | Pembangunan dan pengembangan jalur Saluran Udara Tegangan Menengah (SUTM) | seluruh SWP | APBN | Energi dan Sumber Daya Mineral | - | - | PT PLN | | | | | | | | | |
| 1.1.2 | Pemeliharaan jalur Saluran Udara Tegangan Menengah (SUTM) | seluruh SWP | APBN | Energi dan Sumber Daya Mineral | - | - | PT PLN | | | | | | | | | |
| 1.1.3 | Pembangunan dan pengembangan jalur Saluran Udara Tegangan Rendah (SUTR) | seluruh SWP | APBN | Energi dan Sumber Daya Mineral | - | - | PT PLN | | | | | | | | | |
| 1.1.4 | Pemeliharaan jalur Saluran Udara Tegangan Rendah (SUTR) | seluruh SWP | APBN | Energi dan Sumber Daya Mineral | - | - | PT PLN | | | | | | | | | |
| d | Perwujudan Gardu Listrik | | | | | | | | | | | | | | | |
| 1 | Program Perwujudan Gardu Listrik | | | | | | | | | | | | | | | |
| 1.1 | Pengelolaan Gardu Induk | | | | | | | | | | | | | | | |

| No | Program Utama | Lokasi | Sumber Pendanaan | Pelaksana | | | | Waktu Pelaksanaan | | | | | | | | |
|---|---|---|---|---|---|---|---|---|---|---|---|---|---|---|---|---|
| | | | | Kementerian/ Lembaga yang Menyelenggarakan Urusan Pemerintahan di Bidang | Perangkat Daerah Provinsi yang membidangi | Perangkat Daerah Kabupaten/ Kota yang membidangi | Pemangku Kepentingan Lainnya | TP-1 | Tahap Perencanaan-2 | | | | | TP-3 (2030-2034) | TP-4 (2035-2039) | TP-5 (2040-2043) |
| | | | | | | | | | 1 | 2 | 3 | 4 | 5 | 6 | | | |
| | | | | | | | | 2024 | 2025 | 2026 | 2027 | 2028 | 2029 | | | |
| 1.1.1 | Pengembangan, pemeliharaan, dan peningkatan pelayanan Gardu Induk 150/20 kV 30 MVA Piru | SWP I.C pada Blok I.C.1 | APBN | Energi dan Sumber Daya Mineral | - | - | PT PLN | | | | | | | | | |
| 1.2 | Pengelolaan Gardu Hubung | | | | | | | | | | | | | | | |
| 1.2.1 | Pengembangan, pemeliharaan, dan peningkatan pelayanan gardu hubung | SWP I.B pada Blok I.B.1 | APBN | Energi dan Sumber Daya Mineral | - | - | PT PLN | | | | | | | | | |
| 1.3 | Pengelolan Gardu Distribusi | | | | | | | | | | | | | | | |
| 1.3.1 | Pengembangan, pemeliharaan, dan peningkatan pelayanan gardu distribusi | • SWP I.A pada Blok I.A.1, Blok I.A.2, Blok I.A.3, Blok I.A.4, dan Blok I.A.5;<br>• SWP I.B pada Blok I.B.1, Blok I.B.2, dan Blok I.B.3; dan<br>• SWP I.C pada Blok I.C.1 dan Blok I.C.2. | APBN | Energi dan Sumber Daya Mineral | - | - | PT PLN | | | | | | | | | |
| D | Rencana Jaringan Telekomunikasi | | | | | | | | | | | | | | | |
| a | Perwujudan Jaringan Telekomunikasi | | | | | | | | | | | | | | | |
| 1 | Program Pengelolaan Telekomunikasi | | | | | | | | | | | | | | | |
| 1.1 | Pengembangan dan peningkatan infrastruktur jaringan *micro digital* | seluruh SWP | • APBN<br>• APBD Prov. Maluku<br>• APBD Kab. Seram Bagian Barat | Komunikasi dan Informatika | Komunikasi dan Informatika | Komunikasi dan Persandian | PT Telkom | | | | | | | | | |
| 1.2 | Pemeliharaan sarana dan prasarana telekomunikasi | seluruh SWP | • APBN<br>• APBD Prov. Maluku<br>• APBD Kab. Seram Bagian Barat | Komunikasi dan Informatika | Komunikasi dan Informatika | Komunikasi dan Persandian | PT Telkom | | | | | | | | | |
| b | Perwujudan Jaringan Tetap | | | | | | | | | | | | | | | |
| 1 | Program Perwujudan Jaringan Serat Optik | | | | | | | | | | | | | | | |
| 1.1 | Pengelolaan Jaringan Serat Optik | | | | | | | | | | | | | | | |
| 1.1.1 | Pengembangan dan peningkatan jaringan serat optik | SWP I.A dan SWP I.B | • APBN<br>• APBD Prov. Maluku<br>• APBD Kab. Seram Bagian Barat | Komunikasi dan Informatika | Komunikasi dan Informatika | Komunikasi dan Persandian | PT Telkom | | | | | | | | | |
| 2 | Program Perwujudan Jaringan Telepon *Fixed Line* | | | | | | | | | | | | | | | |
| 2.1 | Pengelolaan Jaringan Telepon *Fixed Line* | | | | | | | | | | | | | | | |
| 2.1.1 | Pengembangan dan peningkatan jaringan telepon *fixed line* | seluruh SWP | • APBN<br>• APBD Prov. Maluku | Komunikasi dan Informatika | Komunikasi dan Informatika | Komunikasi dan Persandian | PT Telkom | | | | | | | | | |

| No | Program Utama | Lokasi | Sumber Pendanaan | Pelaksana | | | | Waktu Pelaksanaan | | | | | | | | |
|---|---|---|---|---|---|---|---|---|---|---|---|---|---|---|---|---|
| | | | | Kementerian/ Lembaga yang Menyelenggarakan Urusan Pemerintahan di Bidang | Perangkat Daerah Provinsi yang membidangi | Perangkat Daerah Kabupaten/ Kota yang membidangi | Pemangku Kepentingan Lainnya | TP-1 | Tahap Perencanaan-2 | | | | | TP-3 (2030-2034) | TP-4 (2035-2039) | TP-5 (2040-2043) |
| | | | | | | | | 1 | 2 | 3 | 4 | 5 | 6 | | | |
| | | | | | | | | 2024 | 2025 | 2026 | 2027 | 2028 | 2029 | | | |
| | | | • APBD Kab. Seram Bagian Barat | | | | | | | | | | | | | |
| 3 | Program Perwujudan Sentral Telepon Otomat (STO) | | | | | | | | | | | | | | | |
| 3.1 | Pengelolaan Sentral Telepon Otomat (STO) | | | | | | | | | | | | | | | |
| 3.1.1 | Pengembangan dan Peningkatan sentral telepon otomat (STO) | SWP I.B pada Blok I.B.1 | APBN | Komunikasi dan Informatika | - | - | PT Telkom | | | | | | | | | |
| 4 | Program Perwujudan Rumah Kabel | | | | | | | | | | | | | | | |
| 4.1 | Pengelolaan Rumah Kabel | | | | | | | | | | | | | | | |
| 4.1.1 | Pengembangan, pemeliharaan, dan peningkatan pelayanan rumah kabel | • SWP I.A pada Blok I.A.1, dan Blok I.A.3; dan<br>• SWP I.B pada Blok I.B.1. | APBN | Komunikasi dan Informatika | - | - | PT Telkom | | | | | | | | | |
| 5 | Program Perwujudan Kotak Pembagi | | | | | | | | | | | | | | | |
| 5.1 | Pengembangan, Pemeliharaan, dan Peningkatan Pelayanan Kotak Pembagi | | | | | | | | | | | | | | | |
| 5.1.1 | Pengembangan, pemeliharaan, dan peningkatan pelayanan kotak pembagi | • SWP I.A pada Blok I.A.1, Blok I.A.2, Blok I.A.3, dan Blok I.A.4; dan<br>• SWP I.B pada Blok I.B.1, Blok I.B.2, dan Blok I.B.3. | APBN | Komunikasi dan Informatika | - | - | PT Telkom | | | | | | | | | |
| c | Perwujudan Jaringan Bergerak Seluler | | | | | | | | | | | | | | | |
| 1 | Program Perwujudan Bangunan Menara Telekomunikasi | | | | | | | | | | | | | | | |
| 1.1 | Konstruksi Dalam Pengerjaan Bangunan Menara Telekomunikasi | | | | | | | | | | | | | | | |
| 1.1.1 | Pengembangan dan peningkatan kualitas pelayanan Menara *Base Transceiver Station* (BTS) | • SWP I.A pada Blok I.A.1, Blok I.A.3, dan Blok I.A.5; dan<br>• SWP I.B pada Blok I.B.1, Blok I.B.2, dan Blok I.B.3. | • APBN<br>• APBD Prov. Maluku<br>• APBD Kab. Seram Bagian Barat | Komunikasi dan Informatika | Komunikasi dan Informatika | Komunikasi dan Persandian | PT Telkom | | | | | | | | | |
| E | Rencana Jaringan Sumber Daya Air | | | | | | | | | | | | | | | |
| a | Perwujudan sistem pengendalian banjir | | | | | | | | | | | | | | | |
| 1 | Program Pengelolaan Sumber Daya Air (SDA) | | | | | | | | | | | | | | | |
| 1.1 | Pengelolaan SDA dan Bangunan Pengaman Pantai pada Wilayah Sungai (WS) dalam 1 (Satu) Daerah Kabupaten | | | | | | | | | | | | | | | |
| 1.1.1 | Rehabilitasi/peningkatan/ pemeliharaan bangunan pengendalian banjir | • SWP I.B pada Blok I.B.1; dan<br>• SWP I.C pada Blok I.C.1. | • APBN<br>• APBD Prov. Maluku<br>• APBD Kab. Seram Bagian Barat | Pekerjaan Umum dan Perumahan Rakyat | Pekerjaan Umum dan Penataan Ruang | Pekerjaan Umum dan Penataan Ruang | - | | | | | | | | | |
| F | Rencana Jaringan Air Minum | | | | | | | | | | | | | | | |
| a. | Perwujudan Jaringan Perpipaan | | | | | | | | | | | | | | | |
| 1 | Program Pengelolaan dan Pengembangan Sistem Penyediaan Air Minum pada Unit Air Baku | | | | | | | | | | | | | | | |

| No | Program Utama | Lokasi | Sumber Pendanaan | Pelaksana | | | | Waktu Pelaksanaan | | | | | | | | |
|---|---|---|---|---|---|---|---|---|---|---|---|---|---|---|---|---|
| | | | | Kementerian/ Lembaga yang Menyelenggarakan Urusan Pemerintahan di Bidang | Perangkat Daerah Provinsi yang membidangi | Perangkat Daerah Kabupaten/ Kota yang membidangi | Pemangku Kepentingan Lainnya | TP-1 | Tahap Perencanaan-2 | | | | | TP-3 (2030-2034) | TP-4 (2035-2039) | TP-5 (2040-2043) |
| | | | | | | | | 1 | 2 | 3 | 4 | 5 | 6 | | | |
| | | | | | | | | 2024 | 2025 | 2026 | 2027 | 2028 | 2029 | | | |
| 1.1 | Pengelolaan dan Pengembangan Sistem Penyediaan Air Minum (SPAM) di Daerah Kabupaten pada Unit Air Baku | | | | | | | | | | | | | | | |
| 1.1.1 | Penyusunan rencana, kebijakan, strategi dan teknis Sistem Penyediaan Air Minum (SPAM) | Kawasan Perkotaan Piru | • APBN<br>• APBD Prov. Maluku<br>• APBD Kab. Seram Bagian Barat<br>• | Pekerjaan Umum dan Perumahan Rakyat | Pekerjaan Umum dan Penataan Ruang | Pekerjaan Umum dan Penataan Ruang | PDAM | | | | | | | | | |
| 1.1.2 | Pembangunan Sistem Penyediaan Air Minum (SPAM) jaringan perpipaan berupa bangunan pengambil air baku | SWP I.B pada Blok I.B.1 | • APBN<br>• APBD Prov. Maluku<br>• APBD Kab. Seram Bagian Barat<br>• Swasta | Pekerjaan Umum dan Perumahan Rakyat | Pekerjaan Umum dan Penataan Ruang | Pekerjaan Umum dan Penataan Ruang | • PDAM<br>• Swasta | | | | | | | | | |
| 1.1.3 | Operasi dan pemeliharaan Sistem Penyediaan Air Minum (SPAM) berupa bangunan pengambil air baku | • SWP I.A pada Blok I.A.5; dan<br>• SWP I.B pada Blok I.B.1. | • APBN<br>• APBD Prov. Maluku<br>• APBD Kab. Seram Bagian Barat<br>• Swasta | Pekerjaan Umum dan Perumahan Rakyat | Pekerjaan Umum dan Penataan Ruang | Pekerjaan Umum dan Penataan Ruang | • PDAM<br>• Swasta | | | | | | | | | |
| 1.1.4 | Pembangunan Sistem Penyediaan Air Minum (SPAM) jaringan perpipaan berupa jaringan transmisi air baku | SWP I.A dan SWP I.B | • APBN<br>• APBD Prov. Maluku<br>• APBD Kab. Seram Bagian Barat<br>• Swasta | Pekerjaan Umum dan Perumahan Rakyat | Pekerjaan Umum dan Penataan Ruang | Pekerjaan Umum dan Penataan Ruang | • PDAM<br>• Swasta | | | | | | | | | |
| 1.1.5 | Operasi dan pemeliharaan Sistem Penyediaan Air Minum (SPAM) berupa jaringan transmisi air baku | SWP I.A dan SWP I.B | • APBN<br>• APBD Prov. Maluku<br>• APBD Kab. Seram Bagian Barat<br>• Swasta | Pekerjaan Umum dan Perumahan Rakyat | Pekerjaan Umum dan Penataan Ruang | Pekerjaan Umum dan Penataan Ruang | • PDAM<br>• Swasta | | | | | | | | | |
| 2 | Program Pengelolaan dan Pengembangan Sistem Penyediaan Air Minum pada Unit Produksi | | | | | | | | | | | | | | | |
| 2.1 | Pengelolaan dan Pengembangan Sistem Penyediaan Air Minum (SPAM) di Daerah Kabupaten pada Unit Produksi | | | | | | | | | | | | | | | |
| 2.1.1 | Pembangunan Sistem Penyediaan Air Minum (SPAM) jaringan perpipaan berupa instalasi produksi | SWP I.B pada Blok I.B.1 | • APBN<br>• APBD Prov. Maluku<br>• APBD Kab. Seram Bagian Barat<br>• Swasta | Pekerjaan Umum dan Perumahan Rakyat | Pekerjaan Umum dan Penataan Ruang | Pekerjaan Umum dan Penataan Ruang | • PDAM<br>• Swasta | | | | | | | | | |
| 2.1.2 | Operasi dan pemeliharaan Sistem Penyediaan Air Minum (SPAM) berupa instalasi produksi | SWP I.B pada Blok I.B.1 | • APBN<br>• APBD Prov. Maluku<br>• APBD Kab. Seram Bagian Barat | Pekerjaan Umum dan Perumahan Rakyat | Pekerjaan Umum dan Penataan Ruang | Pekerjaan Umum dan Penataan Ruang | • PDAM<br>• Swasta | | | | | | | | | |

| No | Program Utama | Lokasi | Sumber Pendanaan | Pelaksana | | | | Waktu Pelaksanaan | | | | | | | | |
|---|---|---|---|---|---|---|---|---|---|---|---|---|---|---|---|---|
| | | | | Kementerian/ Lembaga yang Menyelenggarakan Urusan Pemerintahan di Bidang | Perangkat Daerah Provinsi yang membidangi | Perangkat Daerah Kabupaten/ Kota yang membidangi | Pemangku Kepentingan Lainnya | TP-1 | Tahap Perencanaan-2 | | | | | TP-3 (2030-2034) | TP-4 (2035-2039) | TP-5 (2040-2043) |
| | | | | | | | | 1 | 2 | 3 | 4 | 5 | 6 | | | |
| | | | | | | | | 2024 | 2025 | 2026 | 2027 | 2028 | 2029 | | | |
| | | | • Swasta | | | | | | | | | | | | | |
| 2.1.3 | Pembangunan Sistem Penyediaan Air Minum (SPAM) jaringan perpipaan berupa bangunan penampung air | • SWP I.A pada Blok I.A.5; dan<br>• SWP I.B pada Blok I.B.1 dan Blok I.B.2. | • APBN<br>• APBD Prov. Maluku<br>• APBD Kab. Seram Bagian Barat<br>• Swasta | Pekerjaan Umum dan Perumahan Rakyat | Pekerjaan Umum dan Penataan Ruang | Pekerjaan Umum dan Penataan Ruang | • PDAM<br>• Swasta | | | | | | | | | |
| 2.1.4 | Operasi dan pemeliharaan Sistem Penyediaan Air Minum (SPAM) berupa bangunan penampung air | • SWP I.A pada Blok I.A.1, Blok I.A.3, dan Blok I.A.5; dan<br>• SWP I.B pada Blok I.B.1 dan Blok I.B.2. | • APBN<br>• APBD Prov. Maluku<br>• APBD Kab. Seram Bagian Barat<br>• Swasta | Pekerjaan Umum dan Perumahan Rakyat | Pekerjaan Umum dan Penataan Ruang | Pekerjaan Umum dan Penataan Ruang | • PDAM<br>• Swasta | | | | | | | | | |
| 2.1.5 | Pembangunan Sistem Penyediaan Air Minum (SPAM) jaringan perpipaan berupa jaringan transmisi air minum | SWP I.A dan SWP I.B | • APBN<br>• APBD Prov. Maluku<br>• APBD Kab. Seram Bagian Barat<br>• Swasta | Pekerjaan Umum dan Perumahan Rakyat | Pekerjaan Umum dan Penataan Ruang | Pekerjaan Umum dan Penataan Ruang | • PDAM<br>• Swasta | | | | | | | | | |
| 2.1.6 | Operasi dan pemeliharaan Sistem Penyediaan Air Minum (SPAM) berupa jaringan transmisi air minum | SWP I.A dan SWP I.B | • APBN<br>• APBD Prov. Maluku<br>• APBD Kab. Seram Bagian Barat<br>• Swasta | Pekerjaan Umum dan Perumahan Rakyat | Pekerjaan Umum dan Penataan Ruang | Pekerjaan Umum dan Penataan Ruang | • PDAM<br>• Swasta | | | | | | | | | |
| 3 | Program Pengelolaan dan Pengembangan Sistem Penyediaan Air Minum pada Unit Distribusi | | | | | | | | | | | | | | | |
| 3.1 | Pengelolaan dan Pengembangan Sistem Penyediaan Air Minum (SPAM) di Daerah Kabupaten pada Unit Distribusi | | | | | | | | | | | | | | | |
| 3.1.1 | Pembangunan Sistem Penyediaan Air Minum (SPAM) jaringan perpipaan berupa jaringan distribusi pembagi | seluruh SWP | • APBN<br>• APBD Prov. Maluku<br>• APBD Kab. Seram Bagian Barat<br>• Swasta | Pekerjaan Umum dan Perumahan Rakyat | Pekerjaan Umum dan Penataan Ruang | Pekerjaan Umum dan Penataan Ruang | • PDAM<br>• Swasta | | | | | | | | | |
| 3.1.2 | Operasi dan pemeliharaan Sistem Penyediaan Air Minum (SPAM) berupa jaringan distribusi pembagi | seluruh SWP | • APBN<br>• APBD Prov. Maluku<br>• APBD Kab. Seram Bagian Barat<br>• Swasta | Pekerjaan Umum dan Perumahan Rakyat | Pekerjaan Umum dan Penataan Ruang | Pekerjaan Umum dan Penataan Ruang | • PDAM<br>• Swasta | | | | | | | | | |
| 4 | Program Pengelolaan dan Pengembangan Sistem Penyediaan Air Minum pada Unit Pelayanan | | | | | | | | | | | | | | | |
| 4.1 | Pengelolaan dan Pengembangan Sistem Penyediaan Air Minum (SPAM) di Daerah Kabupaten pada Unit Pelayanan | | | | | | | | | | | | | | | |
| 4.1.1 | Operasi dan pemeliharaan Sistem Penyediaan Air Minum (SPAM) berupa hidran umum | SWP I.A pada Blok I.A.5 | • APBN<br>• APBD Prov. Maluku | Pekerjaan Umum dan Perumahan Rakyat | Pekerjaan Umum dan | Pekerjaan Umum dan Penataan Ruang | • PDAM<br>• Swasta | | | | | | | | | |

| No | Program Utama | Lokasi | Sumber Pendanaan | Pelaksana | | | | Waktu Pelaksanaan | | | | | | | | |
|---|---|---|---|---|---|---|---|---|---|---|---|---|---|---|---|---|
| | | | | Kementerian/ Lembaga yang Menyelenggarakan Urusan Pemerintahan di Bidang | Perangkat Daerah Provinsi yang membidangi | Perangkat Daerah Kabupaten/ Kota yang membidangi | Pemangku Kepentingan Lainnya | TP-1 | Tahap Perencanaan-2 | | | | | TP-3 (2030-2034) | TP-4 (2035-2039) | TP-5 (2040-2043) |
| | | | | | | | | 1 | 2 | 3 | 4 | 5 | 6 | | | |
| | | | | | | | | 2024 | 2025 | 2026 | 2027 | 2028 | 2029 | | | |
| | | | • APBD Kab. Seram Bagian Barat<br>• Swasta | | Penataan Ruang | | | | | | | | | | | |
| 4.1.2 | Pembangunan Sistem Penyediaan Air Minum (SPAM) jaringan perpipaan berupa hidran kebakaran | • SWP I.A pada Blok I.A.1, dan Blok I.A.2;<br>• SWP I.B pada Blok I.B.1, Blok I.B.2, dan Blok I.B.3; dan<br>• SWP I.C pada Blok I.C.1 dan Blok I.C.2. | • APBN<br>• APBD Prov. Maluku<br>• APBD Kab. Seram Bagian Barat<br>• Swasta | Pekerjaan Umum dan Perumahan Rakyat | Pekerjaan Umum dan Penataan Ruang | Pekerjaan Umum dan Penataan Ruang | • PDAM<br>• Swasta | | | | | | | | | |
| 4.1.3 | Operasi dan pemeliharaan Sistem Penyediaan Air Minum (SPAM) berupa hidran kebakaran | • SWP I.A pada Blok I.A.1, dan Blok I.A.2;<br>• SWP I.B pada Blok I.B.1, Blok I.B.2, dan Blok I.B.3; dan<br>• SWP I.C pada Blok I.C.1 dan Blok I.C.2. | • APBN<br>• APBD Prov. Maluku<br>• APBD Kab. Seram Bagian Barat<br>• Swasta | Pekerjaan Umum dan Perumahan Rakyat | Pekerjaan Umum dan Penataan Ruang | Pekerjaan Umum dan Penataan Ruang | • PDAM<br>• Swasta | | | | | | | | | |
| b. | Perwujudan Bukan Jaringan Perpipaan | | | | | | | | | | | | | | | |
| 1 | Program Pengelolaan dan Pengembangan Sistem Penyediaan Air Minum pada Sumur Pompa | | | | | | | | | | | | | | | |
| 1.1 | Pengelolaan dan Pengembangan Sistem Penyediaan Air Minum (SPAM) di Daerah Kabupaten pada Sumur Pompa | | | | | | | | | | | | | | | |
| 1.1.1 | Optimalisasi Sistem Penyediaan Air Minum (SPAM) bukan jaringan perpipaan berupa sumur pompa | SWP I.A pada Blok I.A.4 dan Blok I.A.5 | • APBN<br>• APBD Prov. Maluku<br>• APBD Kab. Seram Bagian Barat<br>• Swasta | Pekerjaan Umum dan Perumahan Rakyat | Pekerjaan Umum dan Penataan Ruang | Pekerjaan Umum dan Penataan Ruang | Swasta | | | | | | | | | |
| G | Rencana Pengelolaan Air Limbah dan Pengelolaan Limbah Bahan Berbahaya dan Beracun (B3) | | | | | | | | | | | | | | | |
| a | Perwujudan Sistem Pengelolaan Air Limbah Domestik Terpusat | | | | | | | | | | | | | | | |
| 1 | Program Pengelolaan dan Pengembangan Sistem Air Limbah | | | | | | | | | | | | | | | |
| 1.1 | Pengelolaan dan Pengembangan Sistem Air Limbah Domestik dalam Daerah Kabupaten | | | | | | | | | | | | | | | |
| 1.1.1 | Operasi dan pemeliharaan Sistem Pengelolaan Air Limbah Domestik (SPALD) berupa pipa retikulasi | SWP I.A dan SWP I.B | • APBN<br>• APBD Prov. Maluku<br>• APBD Kab. Seram Bagian Barat<br>• Swasta | Pekerjaan Umum dan Perumahan Rakyat | Pekerjaan Umum dan Penataan Ruang | Pekerjaan Umum dan Penataan Ruang | Swasta | | | | | | | | | |
| 1.1.2 | Operasi dan pemeliharaan Sistem Pengelolaan Air Limbah Domestik (SPALD) berupa pipa induk | SWP I.A dan SWP I.B | • APBN<br>• APBD Prov. Maluku | Pekerjaan Umum dan Perumahan Rakyat | Pekerjaan Umum dan Penataan Ruang | Pekerjaan Umum dan Penataan Ruang | Swasta | | | | | | | | | |

| No | Program Utama | Lokasi | Sumber Pendanaan | Pelaksana | | | | Waktu Pelaksanaan | | | | | | | | |
|---|---|---|---|---|---|---|---|---|---|---|---|---|---|---|---|---|
| | | | | Kementerian/ Lembaga yang Menyelenggarakan Urusan Pemerintahan di Bidang | Perangkat Daerah Provinsi yang membidangi | Perangkat Daerah Kabupaten/ Kota yang membidangi | Pemangku Kepentingan Lainnya | TP-1 | Tahap Perencanaan-2 | | | | | TP-3 (2030-2034) | TP-4 (2035-2039) | TP-5 (2040-2043) |
| | | | | | | | | | 1 | 2 | 3 | 4 | 5 | 6 | | | |
| | | | | | | | | 2024 | 2025 | 2026 | 2027 | 2028 | 2029 | | | |
| | | | • APBD Kab. Seram Bagian Barat<br>• Swasta | | | | | | | | | | | | | |
| 1.1.3 | Penyusunan rencana, kebijakan, strategi dan teknis IPAL skala kawasan tertentu/permukiman dalam daerah kabupaten | Kawasan Perkotaan Piru | • APBN<br>• APBD Prov. Maluku<br>• APBD Kab. Seram Bagian Barat<br>• Swasta | Pekerjaan Umum dan Perumahan Rakyat | Pekerjaan Umum dan Penataan Ruang | Pekerjaan Umum dan Penataan Ruang | Swasta | | | | | | | | | |
| 1.1.4 | Optimalisasi Sistem Pengelolaan Air Limbah Domestik (SPALD yaitu IPAL skala kawasan tertentu/permukiman | • SWP I.A pada Blok I.A.1; dan SWP I.B pada Blok I.B.3. | • APBN<br>• APBD Prov. Maluku<br>• APBD Kab. Seram Bagian Barat<br>• Swasta | Pekerjaan Umum dan Perumahan Rakyat | Pekerjaan Umum dan Penataan Ruang | Pekerjaan Umum dan Penataan Ruang | Swasta | | | | | | | | | |
| b | Perwujudan Sistem Pengelolaan Limbah Bahan Berbahaya dan Beracun (B3) | | | | | | | | | | | | | | | |
| 1 | Program Pengendalian Bahan Berbahaya dan Beracun (B3) dan Limbah Bahan Berbahaya dan Beracun (Limbah B3) | | | | | | | | | | | | | | | |
| 1.1 | Penyimpanan Sementara Limbah Bahan Berbahaya dan Beracun (B3) | | | | | | | | | | | | | | | |
| 1.1.1 | Pemeliharaan sarana dan prasarana penyimpanan sementara limbah B3 di kabupaten | SWP I.A pada Blok I.A.1 | • APBD Kab. Seram Bagian Barat<br>• Swasta | - | - | • Lingkungan Hidup<br>• Kesehatan | Swasta | | | | | | | | | |
| 2 | Program Pengendalian Bahan Berbahaya dan Beracun (B3) dan Limbah Bahan Berbahaya dan Beracun (Limbah B3) | | | | | | | | | | | | | | | |
| 2.1 | Pengumpulan Limbah Bahan Berbahaya dan Beracun (B3) dalam 1 (Satu) Daerah Kabupaten | | | | | | | | | | | | | | | |
| 2.1.1 | Koordinasi dan sinkronisasi sistem pengelolaan limbah bahan berbahaya dan beracun (B3) dengan pemerintah provinsi dalam rangka pengangkutan, pemanfaatan, pengolahan, dan/atau penimbunan | SWP I.A pada Blok I.A.1 | • APBD Kab. Seram Bagian Barat<br>• Swasta | - | - | • Lingkungan Hidup<br>• Kesehatan | Swasta | | | | | | | | | |
| H | Rencana Jaringan Persampahan | | | | | | | | | | | | | | | |
| a | Perwujudan Pengelolaan Perrsampahan | | | | | | | | | | | | | | | |
| 1 | Program Pengembangan Sistem dan Pengelolaan Persampahan Regional | | | | | | | | | | | | | | | |
| 1.1 | Pengembangan Sistem dan Pengelolaan Persampahan di Daerah Kabupaten | | | | | | | | | | | | | | | |
| 1.1.1 | Penyusunan rencana, kebijakan, strategi dan teknis sistem pengelolaan persampahan | Kawasan Perkotaan Piru | APBD Kab. Seram Bagian Barat | - | - | • Pekerjaan Umum dan Penataan Ruang<br>• Lingkungan Hidup | - | | | | | | | | | |
| 1.1.2 | Pembinaan dan pemberdayaan masyarakat dalam pengembangan sistem pengelolaan persampahan | Kawasan Perkotaan Piru | APBD Kab. Seram Bagian Barat | - | - | • Pekerjaan Umum dan Penataan Ruang<br>• Lingkungan Hidup | - | | | | | | | | | |
| 2 | Program Pengelolaan Persampahan | | | | | | | | | | | | | | | |

| No | Program Utama | Lokasi | Sumber Pendanaan | Pelaksana | | | | Waktu Pelaksanaan | | | | | | | | |
|---|---|---|---|---|---|---|---|---|---|---|---|---|---|---|---|---|
| | | | | Kementerian/ Lembaga yang Menyelenggarakan Urusan Pemerintahan di Bidang | Perangkat Daerah Provinsi yang membidangi | Perangkat Daerah Kabupaten/ Kota yang membidangi | Pemangku Kepentingan Lainnya | TP-1 | Tahap Perencanaan-2 | | | | | TP-3 (2030-2034) | TP-4 (2035-2039) | TP-5 (2040-2043) |
| | | | | | | | | | 1 | 2 | 3 | 4 | 5 | 6 | | | |
| | | | | | | | | | 2024 | 2025 | 2026 | 2027 | 2028 | 2029 | | | |
| 2.1 | Pengelolaan Sampah | | | | | | | | | | | | | | | | |
| 2.1.1 | Peningkatan peran serta masyarakat dalam pengelolaan persampahan | Kawasan Perkotaan Piru | APBD Kab. Seram Bagian Barat | - | - | • Pekerjaan Umum dan Penataan Ruang<br>• Lingkungan Hidup | - | | | | | | | | | | |
| b | Perwujudan Tempat Pengelolaan Sampah *Reuse, Reduce, Recycle* (TPS3R) | | | | | | | | | | | | | | | | |
| 1 | Program Pengembangan Sistem dan Pengelolaan Persampahan Regional | | | | | | | | | | | | | | | | |
| 1.1 | Pengembangan Sistem dan Pengelolaan Persampahan di Daerah Kabupaten | | | | | | | | | | | | | | | | |
| 1.1.1 | Pembangunan TPS-3R | • SWP I.A pada Blok I.A.1 dan Blok I.A.3; dan<br>• SWP I.C pada Blok I.C.1 dan Blok I.C.2. | APBD Kab. Seram Bagian Barat | - | - | • Pekerjaan Umum dan Penataan Ruang<br>• Lingkungan Hidup | - | | | | | | | | | | |
| 1.1.2 | Penyediaan sarana pendukung TPS-3R | • SWP I.A pada Blok I.A.1 dan Blok I.A.3; dan<br>• SWP I.C pada Blok I.C.1 dan Blok I.C.2. | APBD Kab. Seram Bagian Barat | - | - | • Pekerjaan Umum dan Penataan Ruang<br>• Lingkungan Hidup | - | | | | | | | | | | |
| 2 | Program Pengelolaan Persampahan | | | | | | | | | | | | | | | | |
| 2.1 | Pengelolaan Sampah | | | | | | | | | | | | | | | | |
| 2.1.1 | Penanganan sampah melalui pengoperasian dan pemeliharaan sarana dan prasarana penanganan sampah yaitu TPS-3R | • SWP I.A pada Blok I.A.1 dan Blok I.A.3; dan<br>• SWP I.C pada Blok I.C.1 dan Blok I.C.2. | APBD Kab. Seram Bagian Barat | - | - | • Pekerjaan Umum dan Penataan Ruang<br>• Lingkungan Hidup | - | | | | | | | | | | |
| 2.1.2 | Pengurangan sampah dengan melakukan pembatasan, pendauran ulang dan pemanfaatan kembali | • SWP I.A pada Blok I.A.1 dan Blok I.A.3; dan<br>• SWP I.C pada Blok I.C.1 dan Blok I.C.2. | APBD Kab. Seram Bagian Barat | - | - | • Pekerjaan Umum dan Penataan Ruang<br>• Lingkungan Hidup | - | | | | | | | | | | |
| c | Perwujudan Tempat Penampungan Sementara (TPS) | | | | | | | | | | | | | | | | |
| 1 | Program Pengembangan Sistem dan Pengelolaan Persampahan Regional | | | | | | | | | | | | | | | | |
| 1.1 | Pengembangan Sistem dan Pengelolaan Persampahan di Daerah Kabupaten | | | | | | | | | | | | | | | | |
| 1.1.1 | Pembangunan TPS | • SWP I.A pada Blok I.A.5; dan<br>• SWP I.C pada Blok I.C.2. | • APBD Kab. Seram Bagian Barat<br>• Swasta | - | - | • Pekerjaan Umum dan Penataan Ruang<br>• Lingkungan Hidup | Swasta | | | | | | | | | | |
| 1.1.2 | Rehabilitasi TPS | • SWP I.A pada Blok I.A.4; dan<br>• SWP I.B pada Blok I.B.1. | • APBD Kab. Seram Bagian Barat<br>• Swasta | - | - | • Pekerjaan Umum dan Penataan Ruang<br>• Lingkungan Hidup | Swasta | | | | | | | | | | |

| No | Program Utama | Lokasi | Sumber Pendanaan | Pelaksana | | | | Waktu Pelaksanaan | | | | | | | | |
|---|---|---|---|---|---|---|---|---|---|---|---|---|---|---|---|---|
| | | | | Kementerian/ Lembaga yang Menyelenggarakan Urusan Pemerintahan di Bidang | Perangkat Daerah Provinsi yang membidangi | Perangkat Daerah Kabupaten/ Kota yang membidangi | Pemangku Kepentingan Lainnya | TP-1 | Tahap Perencanaan-2 | | | | | TP-3 (2030-2034) | TP-4 (2035-2039) | TP-5 (2040-2043) |
| | | | | | | | | | 1 | 2 | 3 | 4 | 5 | 6 | | | |
| | | | | | | | | 2024 | 2025 | 2026 | 2027 | 2028 | 2029 | | | |
| 1.1.3 | Penyediaan sarana pendukung TPS | • SWP I.A pada Blok I.A.4 dan Blok I.A.5;<br>• SWP I.B pada Blok I.B.1; dan<br>• SWP I.C pada Blok I.C.2. | • APBD Kab. Seram Bagian Barat<br>• Swasta | - | - | • Pekerjaan Umum dan Penataan Ruang<br>• Lingkungan Hidup | Swasta | | | | | | | | | |
| 2 | Program Pengelolaan Persampahan | | | | | | | | | | | | | | | |
| 2.1 | Pengelolaan Sampah | | | | | | | | | | | | | | | |
| 2.1.1 | Penanganan sampah melalui pengoperasian dan pemeliharaan sarana dan prasarana penanganan sampah yaitu TPS | • SWP I.A pada Blok I.A.4 dan Blok I.A.5;<br>• SWP I.B pada Blok I.B.1; dan<br>• SWP I.C pada Blok I.C.2. | • APBD Kab. Seram Bagian Barat<br>• Swasta | - | - | • Pekerjaan Umum dan Penataan Ruang<br>• Lingkungan Hidup | Swasta | | | | | | | | | |
| 2.1.2 | Pengurangan sampah dengan melakukan pembatasan, pendauran ulang dan pemanfaatan kembali | • SWP I.A pada Blok I.A.4 dan Blok I.A.5;<br>• SWP I.B pada Blok I.B.1; dan<br>• SWP I.C pada Blok I.C.2. | APBD Kab. Seram Bagian Barat | - | - | Lingkungan Hidup | - | | | | | | | | | |
| I | Rencana Jaringan Drainase | | | | | | | | | | | | | | | |
| a | Perwujudan Jaringan Drainase Perkotaan | | | | | | | | | | | | | | | |
| 1 | Program Pengelolaan dan Pengembangan Sistem Drainase | | | | | | | | | | | | | | | |
| 1.1 | Pengelolaan dan Pengembangan Sistem Drainase yang Terhubung Langsung dengan Sungai dalam Daerah Kabupaten | | | | | | | | | | | | | | | |
| 1.1.1 | Penyusunan rencana, kebijakan, strategi, dan teknis sistem drainase perkotaan | Kawasan Perkotaan Piru | • APBN<br>• APBD Prov. Maluku<br>• APBD Kab. Seram Bagian Barat | Pekerjaan Umum dan Perumahan Rakyat | Pekerjaan Umum dan Penataan Ruang | Pekerjaan Umum dan Penataan Ruang | - | | | | | | | | | |
| b | Perwujudan Jaringan Drainase Primer | | | | | | | | | | | | | | | |
| 1 | Program Pengelolaan dan Pengembangan Sistem Drainase | | | | | | | | | | | | | | | |
| 1.1 | Pengelolaan dan Pengembangan Sistem Drainase yang Terhubung Langsung dengan Sungai dalam Daerah Kabupaten | | | | | | | | | | | | | | | |
| 1.1.1 | Pembangunan sistem drainase perkotaan berupa jaringan drainase primer | Seluruh SWP | • APBN<br>• APBD Prov. Maluku<br>• APBD Kab. Seram Bagian Barat | Pekerjaan Umum dan Perumahan Rakyat | Pekerjaan Umum dan Penataan Ruang | Pekerjaan Umum dan Penataan Ruang | - | | | | | | | | | |
| 1.1.2 | Penyediaan sarana pendukung sistem drainase perkotaan berupa jaringan drainase primer | seluruh SWP | • APBN<br>• APBD Prov. Maluku<br>• APBD Kab. Seram Bagian Barat | Pekerjaan Umum dan Perumahan Rakyat | Pekerjaan Umum dan Penataan Ruang | Pekerjaan Umum dan Penataan Ruang | - | | | | | | | | | |

| No | Program Utama | Lokasi | Sumber Pendanaan | Pelaksana | | | | Waktu Pelaksanaan | | | | | | | | |
|---|---|---|---|---|---|---|---|---|---|---|---|---|---|---|---|---|
| | | | | Kementerian/ Lembaga yang Menyelenggarakan Urusan Pemerintahan di Bidang | Perangkat Daerah Provinsi yang membidangi | Perangkat Daerah Kabupaten/ Kota yang membidangi | Pemangku Kepentingan Lainnya | TP-1 | Tahap Perencanaan-2 | | | | | TP-3 (2030-2034) | TP-4 (2035-2039) | TP-5 (2040-2043) |
| | | | | | | | | | 1 | 2 | 3 | 4 | 5 | 6 | | | |
| | | | | | | | | 2024 | 2025 | 2026 | 2027 | 2028 | 2029 | | | |
| 1.1.3 | Operasi dan pemeliharaan sistem drainase perkotaan berupa jaringan drainase primer | seluruh SWP | • APBN<br>• APBD Prov. Maluku<br>• APBD Kab. Seram Bagian Barat | Pekerjaan Umum dan Perumahan Rakyat | Pekerjaan Umum dan Penataan Ruang | Pekerjaan Umum dan Penataan Ruang | - | | | | | | | | | |
| c | Perwujudan Jaringan Drainase Sekunder | | | | | | | | | | | | | | | |
| 1 | Program Pengelolaan dan Pengembangan Sistem Drainase | | | | | | | | | | | | | | | |
| 1.1 | Pengelolaan dan Pengembangan Sistem Drainase dalam Daerah Kabupaten | | | | | | | | | | | | | | | |
| 1.1.1 | Pembangunan sistem drainase perkotaan berupa jaringan drainase sekunder | seluruh SWP | • APBN<br>• APBD Prov. Maluku<br>• APBD Kab. Seram Bagian Barat | Pekerjaan Umum dan Perumahan Rakyat | Pekerjaan Umum dan Penataan Ruang | Pekerjaan Umum dan Penataan Ruang | - | | | | | | | | | |
| 1.1.2 | Penyediaan sarana pendukung sistem drainase perkotaan berupa jaringan drainase sekunder | seluruh SWP | • APBN<br>• APBD Prov. Maluku<br>• APBD Kab. Seram Bagian Barat | Pekerjaan Umum dan Perumahan Rakyat | Pekerjaan Umum dan Penataan Ruang | Pekerjaan Umum dan Penataan Ruang | - | | | | | | | | | |
| 1.1.3 | Operasi dan pemeliharaan sistem drainase perkotaan berupa jaringan drainase sekunder | seluruh SWP | • APBN<br>• APBD Prov. Maluku<br>• APBD Kab. Seram Bagian Barat | Pekerjaan Umum dan Perumahan Rakyat | Pekerjaan Umum dan Penataan Ruang | Pekerjaan Umum dan Penataan Ruang | - | | | | | | | | | |
| d | Perwujudan Jaringan Drainase Tersier | | | | | | | | | | | | | | | |
| 1 | Program Pengelolaan dan Pengembangan Sistem Drainase | | | | | | | | | | | | | | | |
| 1.1 | Pengelolaan dan Pengembangan Sistem Drainase dalam Daerah Kabupaten | | | | | | | | | | | | | | | |
| 1.1.1 | Pembangunan sistem drainase perkotaan berupa jaringan drainase tersier | seluruh SWP | APBD Kab. Seram Bagian Barat | - | - | Pekerjaan Umum dan Penataan Ruang | - | | | | | | | | | |
| 1.1.2 | Penyediaan sarana pendukung sistem drainase perkotaan berupa jaringan drainase tersier | seluruh SWP | APBD Kab. Seram Bagian Barat | - | - | Pekerjaan Umum dan Penataan Ruang | - | | | | | | | | | |
| 1.1.3 | Operasi dan pemeliharaan sistem drainase perkotaan berupa jaringan drainase tersier | seluruh SWP | APBD Kab. Seram Bagian Barat | - | - | Pekerjaan Umum dan Penataan Ruang | - | | | | | | | | | |
| e | Perwujudan Jaringan Drainase Lokal | | | | | | | | | | | | | | | |
| 1 | Program Pengelolaan dan Pengembangan Sistem Drainase | | | | | | | | | | | | | | | |
| 1.1 | Pengelolaan dan Pengembangan Sistem Drainase dalam Daerah Kabupaten | | | | | | | | | | | | | | | |
| 1.1.1 | Pembangunan sistem drainase perkotaan berupa jaringan drainase lokal | seluruh SWP | • APBD Kab. Seram Bagian Barat<br>• Swasta | - | - | Pekerjaan Umum dan Penataan Ruang | Swasta | | | | | | | | | |
| 1.1.2 | Penyediaan sarana pendukung sistem drainase perkotaan berupa jaringan drainase lokal | seluruh SWP | • APBD Kab. Seram Bagian Barat<br>• Swasta | - | - | Pekerjaan Umum dan Penataan Ruang | Swasta | | | | | | | | | |

| No | Program Utama | Lokasi | Sumber Pendanaan | Pelaksana | | | | Waktu Pelaksanaan | | | | | | | | |
|---|---|---|---|---|---|---|---|---|---|---|---|---|---|---|---|---|
| | | | | Kementerian/ Lembaga yang Menyelenggarakan Urusan Pemerintahan di Bidang | Perangkat Daerah Provinsi yang membidangi | Perangkat Daerah Kabupaten/ Kota yang membidangi | Pemangku Kepentingan Lainnya | TP-1 | Tahap Perencanaan-2 | | | | | TP-3 (2030-2034) | TP-4 (2035-2039) | TP-5 (2040-2043) |
| | | | | | | | | | 1 | 2 | 3 | 4 | 5 | 6 | | | |
| | | | | | | | | | 2024 | 2025 | 2026 | 2027 | 2028 | 2029 | | | |
| 1.1.3 | Operasi dan pemeliharaan sistem drainase lokal berupa jaringan drainase primer | seluruh SWP | • APBD Kab. Seram Bagian Barat<br>• Swasta | - | - | Pekerjaan Umum dan Penataan Ruang | Swasta | | | | | | | | | |
| J | Rencana Jaringan Prasarana Lainnya | | | | | | | | | | | | | | | |
| a | Perwujudan Jalur Evakuasi Bencana | | | | | | | | | | | | | | | |
| 1 | Program Penanggulangan Bencana | | | | | | | | | | | | | | | |
| 1.1 | Pelayanan Informasi Rawan Bencana Kabupaten | | | | | | | | | | | | | | | |
| 1.1.1 | Penyusunan kajian risiko bencana kabupaten | Kawasan Perkotaan Piru | • APBD Prov. Maluku<br>• APBD Kab. Seram Bagian Barat | - | Badan Penanggulangan Bencana | Badan Penanggulangan Bencana | - | | | | | | | | | |
| 1.1.2 | Sosialisasi, komunikasi, informasi dan edukasi (KIE) rawan bencana kabupaten (per jenis ancaman bencana) | Kawasan Perkotaan Piru | • APBD Prov. Maluku<br>• APBD Kab. Seram Bagian Barat | - | Badan Penanggulangan Bencana | Badan Penanggulangan Bencana | - | | | | | | | | | |
| 1.1.3 | Penyediaan jalur evakuasi bencana yang terintegrasi dengan tempat evakuasi bencana | • ruas Desa Morekau - Sp. Translok melintas di SWP I.A;<br>• Jalan Hatumuli melintas di SWP I.B;<br>• Jalan Hatutelu melintas di SWP I.B;<br>• Jalan Kabaresi melintas di SWP I.B;<br>• Jalan Kapuk melintas di SWP I.B;<br>• Jalan Laboyane melintas di SWP I.B;<br>• Jalan Lorong Pisang melintas di SWP I.B<br>• Jalan Nusa Samar melintas di SWP I.B;<br>• Jalan Pendidikan melintas di SWP I.B;<br>• Jalan Pohon Pule melintas di SWP I.B; | • APBN<br>• APBD Prov. Maluku<br>• APBD Kab. Seram Bagian Barat | Pekerjaan Umum dan Perumahan Rakyat | • Badan Penanggulangan Bencana<br>• Pekerjaan Umum dan Penataan Ruang | • Badan Penanggulangan Bencana<br>• Pekerjaan Umum dan Penataan Ruang | - | | | | | | | | | |

| No | Program Utama | Lokasi | Sumber Pendanaan | Pelaksana | | | | Waktu Pelaksanaan | | | | | | | | |
|---|---|---|---|---|---|---|---|---|---|---|---|---|---|---|---|---|
| | | | | Kementerian/ Lembaga yang Menyelenggarakan Urusan Pemerintahan di Bidang | Perangkat Daerah Provinsi yang membidangi | Perangkat Daerah Kabupaten/ Kota yang membidangi | Pemangku Kepentingan Lainnya | TP-1 | Tahap Perencanaan-2 | | | | | TP-3 (2030-2034) | TP-4 (2035-2039) | TP-5 (2040-2043) |
| | | | | | | | | | 1 | 2 | 3 | 4 | 5 | 6 | | |
| | | | | | | | | 2024 | 2025 | 2026 | 2027 | 2028 | 2029 | | | |
| | | • Jalan Telkom melintas di SWP I.B;<br>• Jalan TPU Lama melintas di SWP I.B;<br>• Jalan Waimeteng Pantai melintas di SWP I.B;<br>• ruas Piru-Loki melintas di SWP I.C.<br>• ruas Piru - Sp. 3 Kotania melintas di SWP I.B dan SWP I.C;<br>• ruas Sp. 3 Kotania-Sp. Pelita Jaya melintas di SWP I.C;<br>• ruas Sp.3 Kotania - Waisala melintas di SWP I.C;<br>• ruas Sp. Eti - Piru melintas di SWP I.A dan SWP I.B;<br>• ruas Sp. Jalan Trans Piru - Niniari melintas di SWP I.A dan SWP I.B;<br>• ruas Sp. Mata Empat - Desa Eti melintas di SWP I.A;<br>• ruas Sp. Mata Empat - Tugu Pemekaran Piru melintas di SWP I.A;<br>• ruas Sp. Pelita Jaya - Dusun Loun melintas di SWP I.C;<br>• ruas Sp. Translok - Desa Lumoly melintas di SWP I.A; | | | | | | | | | | | | | | |

| No | Program Utama | Lokasi | Sumber Pendanaan | Pelaksana | | | | Waktu Pelaksanaan | | | | | | | | |
|---|---|---|---|---|---|---|---|---|---|---|---|---|---|---|---|---|
| | | | | Kementerian/ Lembaga yang Menyelenggarakan Urusan Pemerintahan di Bidang | Perangkat Daerah Provinsi yang membidangi | Perangkat Daerah Kabupaten/ Kota yang membidangi | Pemangku Kepentingan Lainnya | TP-1 | Tahap Perencanaan-2 | | | | | TP-3 (2030-2034) | TP-4 (2035-2039) | TP-5 (2040-2043) |
| | | | | | | | | | 1 | 2 | 3 | 4 | 5 | 6 | | |
| | | | | | | | | 2024 | 2025 | 2026 | 2027 | 2028 | 2029 | | | |
| | | • ruas Sp. Tugu Piru - Waemeteng Pantai melintas di SWP I.A dan SWP I.B;<br>• ruas Sp. Waipirit - Sp. Eti melintas di SWP I.A;<br>• ruas Tugu Oma Opa - Desa Morekau melintas di SWP I.A;<br>• ruas Tugu Oma Opa - Sp. Waemeteng Pantai melintas di SWP I.A;<br>• ruas Tugu Piru – Kantor Bupati melintas di SWP I.A;<br>• ruas Waimeteng Darat - Dusun Kelang melintas di SWP I.B; dan<br>• jalur evakuasi bencana melintas di seluruh SWP. | | | | | | | | | | | | | | |
| 1.1.4 | Pemberian rambu-rambu petunjuk jalur evakuasi | • ruas Desa Morekau - Sp. Translok melintas di SWP I.A;<br>• Jalan Hatumuli melintas di SWP I.B;<br>• Jalan Hatutelu melintas di SWP I.B;<br>• Jalan Kabaresi melintas di SWP I.B;<br>• Jalan Kapuk melintas di SWP I.B;<br>• Jalan Laboyane melintas di SWP I.B;<br>• Jalan Lorong Pisang melintas di SWP I.B | • APBN<br>• APBD Prov. Maluku<br>• APBD Kab. Seram Bagian Barat | Pekerjaan Umum dan Perumahan Rakyat | • Badan Penanggulangan Bencana<br>• Pekerjaan Umum dan Penataan Ruang | • Badan Penanggulangan Bencana<br>• Pekerjaan Umum dan Penataan Ruang | - | | | | | | | | | |

| No | Program Utama | Lokasi | Sumber Pendanaan | Pelaksana | | | | Waktu Pelaksanaan | | | | | | | | |
|---|---|---|---|---|---|---|---|---|---|---|---|---|---|---|---|---|
| | | | | Kementerian/ Lembaga yang Menyelenggarakan Urusan Pemerintahan di Bidang | Perangkat Daerah Provinsi yang membidangi | Perangkat Daerah Kabupaten/ Kota yang membidangi | Pemangku Kepentingan Lainnya | TP-1 | Tahap Perencanaan-2 | | | | | TP-3 (2030-2034) | TP-4 (2035-2039) | TP-5 (2040-2043) |
| | | | | | | | | | 1 | 2 | 3 | 4 | 5 | 6 | | | |
| | | | | | | | | | 2024 | 2025 | 2026 | 2027 | 2028 | 2029 | | | |
| | | • Jalan Nusa Samar melintas di SWP I.B;<br>• Jalan Pendidikan melintas di SWP I.B;<br>• Jalan Pohon Pule melintas di SWP I.B;<br>• Jalan Telkom melintas di SWP I.B;<br>• Jalan TPU Lama melintas di SWP I.B;<br>• Jalan Waimeteng Pantai melintas di SWP I.B;<br>• ruas Piru-Loki melintas di SWP I.C.<br>• ruas Piru - Sp. 3 Kotania melintas di SWP I.B dan SWP I.C;<br>• ruas Sp. 3 Kotania-Sp. Pelita Jaya melintas di SWP I.C;<br>• ruas Sp.3 Kotania - Waisala melintas di SWP I.C;<br>• ruas Sp. Eti - Piru melintas di SWP I.A dan SWP I.B;<br>• ruas Sp. Jalan Trans Piru - Niniari melintas di SWP I.A dan SWP I.B;<br>• ruas Sp. Mata Empat - Desa Eti melintas di SWP I.A;<br>• ruas Sp. Mata Empat - Tugu Pemekaran Piru melintas di SWP I.A; | | | | | | | | | | | | | | |

| No | Program Utama | Lokasi | Sumber Pendanaan | Pelaksana | | | | Waktu Pelaksanaan | | | | | | | | |
|---|---|---|---|---|---|---|---|---|---|---|---|---|---|---|---|---|
| | | | | Kementerian/ Lembaga yang Menyelenggarakan Urusan Pemerintahan di Bidang | Perangkat Daerah Provinsi yang membidangi | Perangkat Daerah Kabupaten/ Kota yang membidangi | Pemangku Kepentingan Lainnya | TP-1 | Tahap Perencanaan-2 | | | | | TP-3 (2030-2034) | TP-4 (2035-2039) | TP-5 (2040-2043) |
| | | | | | | | | | 1 | 2 | 3 | 4 | 5 | 6 | | | |
| | | | | | | | | | 2024 | 2025 | 2026 | 2027 | 2028 | 2029 | | | |
| | | • ruas Sp. Pelita Jaya - Dusun Loun melintas di SWP I.C;<br>• ruas Sp. Translok - Desa Lumoly melintas di SWP I.A;<br>• ruas Sp. Tugu Piru - Waemeteng Pantai melintas di SWP I.A dan SWP I.B;<br>• ruas Sp. Waipirit - Sp. Eti melintas di SWP I.A;<br>• ruas Tugu Oma Opa - Desa Morekau melintas di SWP I.A;<br>• ruas Tugu Oma Opa - Sp. Waemeteng Pantai melintas di SWP I.A;<br>• ruas Tugu Piru – Kantor Bupati melintas di SWP I.A;<br>• ruas Waimeteng Darat - Dusun Kelang melintas di SWP I.B; dan<br>• jalur evakuasi bencana melintas di seluruh SWP. | | | | | | | | | | | | | | |
| b | Perwujudan Tempat Evakuasi | | | | | | | | | | | | | | | |
| 1 | Program Penanganan Bencana | | | | | | | | | | | | | | | |
| 1.1 | Perlindungan Sosial Korban Bencana Alam dan Sosial Kabupaten | | | | | | | | | | | | | | | |
| 1.1.1 | Penyediaan dan pemeliharaan titik kumpul | • Balai Desa Piru terdapat di SWP I.B pada Blok I.B.2;<br>• Gereja Elohim Piru terdapat di SWP I.B pada Blok I.B.1;<br>• Gereja Imanuel Mata Empat terdapat di SWP | • APBD Prov. Maluku<br>• APBD Kab. Seram Bagian Barat<br>• Swasta | - | Badan Penanggulangan Bencana | Badan Penanggulangan Bencana | Swasta | | | | | | | | | |

| No | Program Utama | Lokasi | Sumber Pendanaan | Pelaksana | | | | Waktu Pelaksanaan | | | | | | | | |
|---|---|---|---|---|---|---|---|---|---|---|---|---|---|---|---|---|
| | | | | Kementerian/ Lembaga yang Menyelenggarakan Urusan Pemerintahan di Bidang | Perangkat Daerah Provinsi yang membidangi | Perangkat Daerah Kabupaten/ Kota yang membidangi | Pemangku Kepentingan Lainnya | TP-1 | Tahap Perencanaan-2 | | | | | TP-3 (2030-2034) | TP-4 (2035-2039) | TP-5 (2040-2043) |
| | | | | | | | | | 1 | 2 | 3 | 4 | 5 | 6 | | |
| | | | | | | | | 2024 | 2025 | 2026 | 2027 | 2028 | 2029 | | | |
| | | I.A pada Blok I.A.4;<br>• Gereja Ramat Lechi Jemaat Laiuen terdapat di SWP I.A pada Blok I.A.4;<br>• Koramil 1507-07/Piru terdapat di SWP I.B pada Blok I.B.1;<br>• Lapangan Olahraga Desa Piru terdapat di SWP I.B pada Blok I.B.1;<br>• Lapangan Olahraga Dusun Loun terdapat di SWP I.C pada Blok I.C.2;<br>• Pasar Rakyat Piru terdapat di SWP I.B pada Blok I.B.1;<br>• Pendopo Bupati Seram Bagian Barat terdapat di SWP I.A pada Blok I.A.2;<br>• Puskesmas Pembantu Morekau terdapat di SWP I.A pada Blok I.A.5;<br>• RSUD Piru terdapat di SWP I.A pada Blok I.A.1;<br>• SDN Eti terdapat di SWP I.A pada Blok I.A.3;<br>• SMAN 1 Piru terdapat di SWP I.B pada Blok I.B.3;<br>• SMKN 4 Piru terdapat di SWP I.A pada Blok I.A.1; dan | | | | | | | | | | | | | | |

| No | Program Utama | Lokasi | Sumber Pendanaan | Pelaksana | | | | Waktu Pelaksanaan | | | | | | | | |
|---|---|---|---|---|---|---|---|---|---|---|---|---|---|---|---|---|
| | | | | Kementerian/ Lembaga yang Menyelenggarakan Urusan Pemerintahan di Bidang | Perangkat Daerah Provinsi yang membidangi | Perangkat Daerah Kabupaten/ Kota yang membidangi | Pemangku Kepentingan Lainnya | TP-1 | Tahap Perencanaan-2 | | | | | TP-3 (2030-2034) | TP-4 (2035-2039) | TP-5 (2040-2043) |
| | | | | | | | | 1 | 2 | 3 | 4 | 5 | 6 | | | |
| | | | | | | | | 2024 | 2025 | 2026 | 2027 | 2028 | 2029 | | | |
| | | • SMKS Tunas Timur Piru terdapat di SWP I.C pada Blok I.C.1. | | | | | | | | | | | | | | |
| 1.1.2 | Penyediaan dan pemeliharaan tempat evakuasi sementara | • Gedung Nunusaku Center terdapat di SWP I.C pada Blok I.C.2; dan<br>• Kantor Dinas Perhubungan Kabupaten Seram Bagian Barat terdapat di SWP I.A pada Blok I.A.1. | • APBD Prov. Maluku<br>• APBD Kab. Seram Bagian Barat | - | Badan Penanggulangan Bencana | Badan Penanggulangan Bencana | - | | | | | | | | | |
| 1.1.3 | Penyediaan dan pemeliharaan tempat evakuasi akhir | • Kantor Bupati Kabupaten Seram Bagian Barat terdapat di SWP I.A pada Blok I.A.2;<br>• Kantor DPRD Kabupaten Seram Bagian Barat terdapat di SWP I.C pada Blok I.C.2;<br>• Lapangan Olahraga Dusun Hatumuli terdapat di SWP I.B pada Blok I.B.2;<br>• SMK Kristen Seram Barat terdapat di SWP I.B pada Blok I.B.2; dan<br>• SMPN 1 Piru terdapat di SWP I.B pada Blok I.B.1. | • APBD Prov. Maluku<br>• APBD Kab. Seram Bagian Barat | - | Badan Penanggulangan Bencana | Badan Penanggulangan Bencana | - | | | | | | | | | |
| c | Perwujudan Jalur Sepeda | | | | | | | | | | | | | | | |
| 1 | Program Penyelenggaraan Lalu Lintas dan Angkutan Jalan(LLAJ) | | | | | | | | | | | | | | | |
| 1.1 | Penyediaan Perlengkapan Jalan | | | | | | | | | | | | | | | |
| 1.1.1 | Pembangunan prasarana jalan untuk jalur sepeda | • Jalan Hatutelu melintas di SWP I.B; | • APBN<br>• APBD Kab. Seram Bagian Barat | Pekerjaan Umum dan Perumahan Rakyat | - | • Perhubungan<br>• Pekerjaan Umum dan Penataan Ruang | - | | | | | | | | | |

| No | Program Utama | Lokasi | Sumber Pendanaan | Pelaksana | | | | Waktu Pelaksanaan | | | | | | | | |
|---|---|---|---|---|---|---|---|---|---|---|---|---|---|---|---|---|
| | | | | Kementerian/ Lembaga yang Menyelenggarakan Urusan Pemerintahan di Bidang | Perangkat Daerah Provinsi yang membidangi | Perangkat Daerah Kabupaten/ Kota yang membidangi | Pemangku Kepentingan Lainnya | TP-1 | Tahap Perencanaan-2 | | | | | TP-3 (2030-2034) | TP-4 (2035-2039) | TP-5 (2040-2043) |
| | | | | | | | | | 1 | 2 | 3 | 4 | 5 | 6 | | | |
| | | | | | | | | | 2024 | 2025 | 2026 | 2027 | 2028 | 2029 | | | |
| | | • Jalan Waimeteng Pantai melintas di SWP I.B;<br>• ruas Sp. Eti - Piru melintas di SWP I.A dan SWP I.B;<br>• ruas Sp. Jalan Trans Piru – Niniari melintas di SWP I.A;<br>• ruas Sp. Tugu Piru - Waemeteng Pantai melintas di SWP I.A dan SWP I.B;<br>• ruas Tugu Oma Opa - Desa Morekau melintas di SWP I.A;<br>• ruas Tugu Oma Opa - Sp. Waemeteng Pantai melintas di SWP I.A; dan<br>• jalur sepeda melintas di SWP I.A. | | | | | | | | | | | | | | |
| 1.1.2 | Penyediaan perlengkapan jalan untuk jalur sepeda | • Jalan Hatutelu melintas di SWP I.B;<br>• Jalan Waimeteng Pantai melintas di SWP I.B;<br>• ruas Sp. Eti - Piru melintas di SWP I.A dan SWP I.B;<br>• ruas Sp. Jalan Trans Piru – Niniari melintas di SWP I.A;<br>• ruas Sp. Tugu Piru - Waemeteng Pantai melintas di SWP I.A dan SWP I.B;<br>• ruas Tugu Oma Opa - Desa Morekau melintas di SWP I.A; | • APBN<br>• APBD Kab. Seram Bagian Barat | Pekerjaan Umum dan Perumahan Rakyat | - | • Perhubungan<br>• Pekerjaan Umum dan Penataan Ruang | - | | | | | | | | | |

| No | Program Utama | Lokasi | Sumber Pendanaan | Pelaksana | | | | Waktu Pelaksanaan | | | | | | | | |
|---|---|---|---|---|---|---|---|---|---|---|---|---|---|---|---|---|
| | | | | Kementerian/ Lembaga yang Menyelenggarakan Urusan Pemerintahan di Bidang | Perangkat Daerah Provinsi yang membidangi | Perangkat Daerah Kabupaten/ Kota yang membidangi | Pemangku Kepentingan Lainnya | TP-1 | Tahap Perencanaan-2 | | | | | TP-3 (2030-2034) | TP-4 (2035-2039) | TP-5 (2040-2043) |
| | | | | | | | | | 1 | 2 | 3 | 4 | 5 | 6 | | | |
| | | | | | | | | | 2024 | 2025 | 2026 | 2027 | 2028 | 2029 | | | |
| | | • ruas Tugu Oma Opa - Sp. Waemeteng Pantai melintas di SWP I.A; dan<br>• jalur sepeda melintas di SWP I.A. | | | | | | | | | | | | | | | |
| 1.1.3 | Rehabilitasi dan pemeliharaan perlengkapan jalan untuk jalur sepeda | • Jalan Hatutelu melintas di SWP I.B;<br>• Jalan Waimeteng Pantai melintas di SWP I.B;<br>• ruas Sp. Eti - Piru melintas di SWP I.A dan SWP I.B;<br>• ruas Sp. Jalan Trans Piru – Niniari melintas di SWP I.A;<br>• ruas Sp. Tugu Piru - Waemeteng Pantai melintas di SWP I.A dan SWP I.B;<br>• ruas Tugu Oma Opa - Desa Morekau melintas di SWP I.A;<br>• ruas Tugu Oma Opa - Sp. Waemeteng Pantai melintas di SWP I.A; dan<br>• jalur sepeda melintas di SWP I.A. | • APBN<br>• APBD Kab. Seram Bagian Barat | Pekerjaan Umum dan Perumahan Rakyat | - | • Perhubungan<br>• Pekerjaan Umum dan Penataan Ruang | - | | | | | | | | | | |
| c | Perwujudan Jaringan Pejalan Kaki | | | | | | | | | | | | | | | | |
| 1 | Program Peningkatan Prasarana, Sarana dan Utilitas Umum (PSU) | | | | | | | | | | | | | | | | |
| 1.1 | Urusan Penyelenggaraan PSU Perumahan | | | | | | | | | | | | | | | | |
| 1.1.1 | Pembangunan prasarana jalan untuk jaringan pejalan kaki | • Jalan Hatutelu melintas di SWP I.B;<br>• Jalan Kabaresi melintas di SWP I.B;<br>• Jalan Kapuk melintas di SWP I.B; | • APBN<br>• APBD Kab. Seram Bagian Barat | Pekerjaan Umum dan Perumahan Rakyat | - | Pekerjaan Umum dan Penataan Ruang | - | | | | | | | | | | |

| No | Program Utama | Lokasi | Sumber Pendanaan | Pelaksana | | | | Waktu Pelaksanaan | | | | | | | | |
|---|---|---|---|---|---|---|---|---|---|---|---|---|---|---|---|---|
| | | | | Kementerian/ Lembaga yang Menyelenggarakan Urusan Pemerintahan di Bidang | Perangkat Daerah Provinsi yang membidangi | Perangkat Daerah Kabupaten/ Kota yang membidangi | Pemangku Kepentingan Lainnya | TP-1 | Tahap Perencanaan-2 | | | | | TP-3 (2030-2034) | TP-4 (2035-2039) | TP-5 (2040-2043) |
| | | | | | | | | | 1 | 2 | 3 | 4 | 5 | 6 | | | |
| | | | | | | | | 2024 | 2025 | 2026 | 2027 | 2028 | 2029 | | | |
| | | • Jalan Pendidikan melintas di SWP I.B;<br>• Jalan Pohon Pule melintas di SWP I.B;<br>• Jalan TPU Lama melintas di SWP I.B;<br>• Jalan Waimeteng Pantai melintas di SWP I.B;<br>• ruas Sp. Eti - Piru melintas di SWP I.A dan SWP I.B;<br>• ruas Sp. Tugu Piru - Waemeteng Pantai melintas di SWP I.A dan SWP I.B;<br>• ruas Tugu Oma Opa - Desa Morekau melintas di SWP I.A;<br>• ruas Tugu Oma Opa - Sp. Waemeteng Pantai melintas di SWP I.A; dan<br>• jaringan pejalan kaki melintas di SWP I.A dan SWP I.B. | | | | | | | | | | | | | | |
| 1.1.2 | Penyediaan prasarana, sarana, dan utilitas umum berupa fasilitas jaringan pejalan kaki | • Jalan Hatutelu melintas di SWP I.B;<br>• Jalan Kabaresi melintas di SWP I.B;<br>• Jalan Kapuk melintas di SWP I.B;<br>• Jalan Pendidikan melintas di SWP I.B;<br>• Jalan Pohon Pule melintas di SWP I.B; | • APBN<br>• APBD Kab. Seram Bagian Barat | Pekerjaan Umum dan Perumahan Rakyat | - | Pekerjaan Umum dan Penataan Ruang | - | | | | | | | | | |

| No | Program Utama | Lokasi | Sumber Pendanaan | Pelaksana | | | | Waktu Pelaksanaan | | | | | | | | |
|---|---|---|---|---|---|---|---|---|---|---|---|---|---|---|---|---|
| | | | | Kementerian/ Lembaga yang Menyelenggarakan Urusan Pemerintahan di Bidang | Perangkat Daerah Provinsi yang membidangi | Perangkat Daerah Kabupaten/ Kota yang membidangi | Pemangku Kepentingan Lainnya | TP-1 | Tahap Perencanaan-2 | | | | | TP-3 (2030-2034) | TP-4 (2035-2039) | TP-5 (2040-2043) |
| | | | | | | | | | 1 | 2 | 3 | 4 | 5 | 6 | | | |
| | | | | | | | | 2024 | 2025 | 2026 | 2027 | 2028 | 2029 | | | |
| | | • Jalan TPU Lama melintas di SWP I.B;<br>• Jalan Waimeteng Pantai melintas di SWP I.B;<br>• ruas Sp. Eti - Piru melintas di SWP I.A dan SWP I.B;<br>• ruas Sp. Tugu Piru - Waemeteng Pantai melintas di SWP I.A dan SWP I.B;<br>• ruas Tugu Oma Opa - Desa Morekau melintas di SWP I.A;<br>• ruas Tugu Oma Opa - Sp. Waemeteng Pantai melintas di SWP I.A; dan<br>• jaringan pejalan kaki melintas di SWP I.A dan SWP I.B. | | | | | | | | | | | | | | |
| 1.1.3 | Rehabilitasi dan pemeliharaan perlengkapan jalan untuk jaringan pejalan kaki | • Jalan Hatutelu melintas di SWP I.B;<br>• Jalan Kabaresi melintas di SWP I.B;<br>• Jalan Kapuk melintas di SWP I.B;<br>• Jalan Pendidikan melintas di SWP I.B;<br>• Jalan Pohon Pule melintas di SWP I.B;<br>• Jalan TPU Lama melintas di SWP I.B;<br>• Jalan Waimeteng Pantai melintas di SWP I.B;<br>• ruas Sp. Eti - Piru melintas di | • APBN<br>• APBD Kab. Seram Bagian Barat | Pekerjaan Umum dan Perumahan Rakyat | - | Pekerjaan Umum dan Penataan Ruang | - | | | | | | | | | |

| No | Program Utama | Lokasi | Sumber Pendanaan | Pelaksana | | | | Waktu Pelaksanaan | | | | | | | | |
|---|---|---|---|---|---|---|---|---|---|---|---|---|---|---|---|---|
| | | | | Kementerian/ Lembaga yang Menyelenggarakan Urusan Pemerintahan di Bidang | Perangkat Daerah Provinsi yang membidangi | Perangkat Daerah Kabupaten/ Kota yang membidangi | Pemangku Kepentingan Lainnya | TP-1 | Tahap Perencanaan-2 | | | | | TP-3 (2030-2034) | TP-4 (2035-2039) | TP-5 (2040-2043) |
| | | | | | | | | 1 | 2 | 3 | 4 | 5 | 6 | | | |
| | | | | | | | | 2024 | 2025 | 2026 | 2027 | 2028 | 2029 | | | |
| | | SWP I.A dan SWP I.B;<br>• ruas Sp. Tugu Piru - Waemeteng Pantai melintas di SWP I.A dan SWP I.B;<br>• ruas Tugu Oma Opa - Desa Morekau melintas di SWP I.A;<br>• ruas Tugu Oma Opa - Sp. Waemeteng Pantai melintas di SWP I.A; dan<br>• jaringan pejalan kaki melintas di SWP I.A dan SWP I.B. | | | | | | | | | | | | | | |
| d | Perwujudan Pengaman Pantai | | | | | | | | | | | | | | | |
| 1 | Program Pengelolaan Sumber Daya Air (SDA) | | | | | | | | | | | | | | | |
| 1.1 | Pengelolaan SDA dan Bangunan Pengaman Pantai pada Wilayah Sungai (WS) dalam 1 (Satu) Daerah Kabupaten | | | | | | | | | | | | | | | |
| 1.1.1 | Pembangunan *seawall* dan bangunan pengaman pantai lainnya | SWP I.B | • APBN<br>• APBD Kab. Seram Bagian Barat | Pekerjaan Umum dan Perumahan Rakyat | - | Pekerjaan Umum dan Penataan Ruang | - | | | | | | | | | |
| 1.1.2 | Operasi dan pemeliharaan *breakwater/seawall* dan bangunan pengaman pantai lainnya | SWP I.A dan SWP I.B | • APBN<br>• APBD Kab. Seram Bagian Barat | Pekerjaan Umum dan Perumahan Rakyat | - | Pekerjaan Umum dan Penataan Ruang | - | | | | | | | | | |
| e | Perwujudan Tanggul Penahan Longsor | | | | | | | | | | | | | | | |
| 1 | Program Pengelolaan Sumber Daya Air (SDA) | | | | | | | | | | | | | | | |
| 1.1 | Pengelolaan SDA dan Bangunan Pengaman Pantai pada Wilayah Sungai (WS) dalam 1 (Satu) Daerah Kabupaten | | | | | | | | | | | | | | | |
| 1.1.1 | Operasi dan pemeliharaan bangunan perkuatan tebing (tanggul penahan longsor) | SWP I.C | APBD Kab. Seram Bagian Barat | - | - | Pekerjaan Umum dan Penataan Ruang | - | | | | | | | | | |
| **II** | **PERWUJUDAN RENCANA POLA RUANG** | | | | | | | | | | | | | | | |
| A | Perwujudan Zona Lindung | | | | | | | | | | | | | | | |
| a | Perwujudan Zona Perlindungan Setempat | | | | | | | | | | | | | | | |
| 1 | Program Pengelolaan SDA dan Bangunan Pengaman Pantai pada Wilayah Sungai Lintas Daerah Kabupaten | | | | | | | | | | | | | | | |
| 1.1 | Pencegahan Pencemaran dan/atau Kerusakan Lingkungan Hidup Kabupaten | | | | | | | | | | | | | | | |
| 1.1.1 | Identifikasi, inventarisasi, pengelolaan sempadan sungai | • SWP I.A pada Blok I.A.1, Blok I.A.2, Blok I.A.3, Blok I.A.4, dan Blok I.A.5;<br>• SWP I.B pada Blok I.B.1, Blok | • APBN<br>• APBD Kab. Seram Bagian Barat | Pekerjaan Umum dan Perumahan Rakyat | - | Pekerjaan Umum dan Penataan Ruang | - | | | | | | | | | |

| No | Program Utama | Lokasi | Sumber Pendanaan | Pelaksana | | | | Waktu Pelaksanaan | | | | | | | | |
|---|---|---|---|---|---|---|---|---|---|---|---|---|---|---|---|---|
| | | | | Kementerian/ Lembaga yang Menyelenggarakan Urusan Pemerintahan di Bidang | Perangkat Daerah Provinsi yang membidangi | Perangkat Daerah Kabupaten/ Kota yang membidangi | Pemangku Kepentingan Lainnya | TP-1 | Tahap Perencanaan-2 | | | | | TP-3 (2030-2034) | TP-4 (2035-2039) | TP-5 (2040-2043) |
| | | | | | | | | 1 | 2 | 3 | 4 | 5 | 6 | | | |
| | | | | | | | | 2024 | 2025 | 2026 | 2027 | 2028 | 2029 | | | |
| | | I.B.2, dan Blok I.B.3; dan<br>• SWP I.C pada Blok I.C.1. | | | | | | | | | | | | | | |
| 1.1.2 | Penetapan sempadan sungai prioritas | • SWP I.A pada Blok I.A.1, Blok I.A.2, Blok I.A.3, Blok I.A.4, dan Blok I.A.5;<br>• SWP I.B pada Blok I.B.1, Blok I.B.2, dan Blok I.B.3; dan<br>• SWP I.C pada Blok I.C.1. | • APBN<br>• APBD Prov. Maluku<br>• APBD Kab. Seram Bagian Barat | Pekerjaan Umum dan Perumahan Rakyat | Pekerjaan Umum dan Penataan Ruang | Pekerjaan Umum dan Penataan Ruang | - | | | | | | | | | |
| 2 | Program Pengaturan Pertanahan di Wilayah Pesisir, Laut, dan Pulau | | | | | | | | | | | | | | | |
| 2.1 | Koordinasi dan Sinkronisasi Penggunaan dan Pemanfaatan Tanah di Wilayah Pesisir, Laut dan Pulau Kecil, Sempadan Pantai, Wilayah Perbatasan dan Pulau Terpencil | | | | | | | | | | | | | | | |
| 2.2.1 | Identifikasi, inventarisasi, pengelolaan sempadan pantai | • SWP I.A pada Blok I.A.3;<br>• SWP I.B pada Blok I.B.1; dan<br>• SWP I.C pada Blok I.C.1 dan Blok I.C.2. | • APBN<br>• APBD Prov. Maluku<br>• APBD Kab. Seram Bagian Barat | Kelautan dan Perikanan | Pekerjaan Umum dan Penataan Ruang | Pekerjaan Umum dan Penataan Ruang | - | | | | | | | | | |
| 2.2.2 | Penetapan sempadan pantai | • SWP I.A pada Blok I.A.3;<br>• SWP I.B pada Blok I.B.1; dan<br>• SWP I.C pada Blok I.C.1 dan Blok I.C.2. | • APBN<br>• APBD Prov. Maluku<br>• APBD Kab. Seram Bagian Barat | Kelautan dan Perikanan | Pekerjaan Umum dan Penataan Ruang | Pekerjaan Umum dan Penataan Ruang | - | | | | | | | | | |
| 3 | Program Pengelolaan Keanekaragaman Hayati (KEHATI) | | | | | | | | | | | | | | | |
| 3.1 | Pengelolaan Ruang Terbuka Hijau | | | | | | | | | | | | | | | |
| 3.1.1 | Penetapan zona perlindungan setempat yang memiliki fungsi RTH berupa Sub-Zona Perlindungan Setempat dengan persentase IHBI sebesar 0,68% dari wilayah perencanaan | • SWP I.A pada Blok I.A.3;<br>• SWP I.B pada Blok I.B.1; dan<br>• SWP I.C pada Blok I.C.1 dan Blok I.C.2. | • APBN<br>• APBD Prov. Maluku<br>• APBD Kab. Seram Bagian Barat | • Kelautan dan Perikanan<br>• Pekerjaan Umum dan Perumahan Rakyat | Pekerjaan Umum dan Penataan Ruang | • Lingkungan Hidup<br>• Pekerjaan Umum dan Penataan Ruang | | | | | | | | | | |
| b | Perwujudan Zona Ruang Terbuka Hijau | | | | | | | | | | | | | | | |
| b.1 | Perwujudan Sub-Zona Rimba Kota | | | | | | | | | | | | | | | |
| 1 | Program Penunjang Urusan Pemerintahan Daerah Kabupaten | | | | | | | | | | | | | | | |
| 1.1 | Pengadaan Barang Milik Daerah Penunjang Urusan Pemerintah Daerah | | | | | | | | | | | | | | | |
| 1.1.1 | Pengadaan aset tetap lainnya (tanah) untuk RTH Rimba Kota | • SWP I.A pada Blok I.A.1, Blok I.A.2, Blok I.A.3, dan Blok I.A.4;<br>• SWP I.B pada Blok I.B.1, Blok | APBD Kab. Seram Bagian Barat | - | - | • Lingkungan Hidup<br>• Pekerjaan Umum dan Penataan Ruang | - | | | | | | | | | |

| No | Program Utama | Lokasi | Sumber Pendanaan | Pelaksana | | | | Waktu Pelaksanaan | | | | | | | | |
|---|---|---|---|---|---|---|---|---|---|---|---|---|---|---|---|---|
| | | | | Kementerian/ Lembaga yang Menyelenggarakan Urusan Pemerintahan di Bidang | Perangkat Daerah Provinsi yang membidangi | Perangkat Daerah Kabupaten/ Kota yang membidangi | Pemangku Kepentingan Lainnya | TP-1 | Tahap Perencanaan-2 | | | | | TP-3 (2030-2034) | TP-4 (2035-2039) | TP-5 (2040-2043) |
| | | | | | | | | | 1 | 2 | 3 | 4 | 5 | 6 | | | |
| | | | | | | | | | 2024 | 2025 | 2026 | 2027 | 2028 | 2029 | | | |
| | | I.B.2, dan Blok I.B.3; dan<br>• SWP I.C pada Blok I.C.1. | | | | | | | | | | | | | | | |
| 2 | Program Pengelolaan Keanekaragaman Hayati (KEHATI) | | | | | | | | | | | | | | | | |
| 2.1 | Pengelolaan Keanekaragaman Hayati Kabupaten | | | | | | | | | | | | | | | | |
| 2.1.1 | Pengelolaan Ruang Terbuka Hijau berupa Rimba Kota | • SWP I.A pada Blok I.A.1, Blok I.A.2, Blok I.A.3, dan Blok I.A.4;<br>• SWP I.B pada Blok I.B.1, Blok I.B.2, dan Blok I.B.3; dan<br>• SWP I.C pada Blok I.C.1. | APBD Kab. Seram Bagian Barat | - | - | • Lingkungan Hidup<br>• Pekerjaan Umum dan Penataan Ruang | - | | | | | | | | | | |
| b.2 | Perwujudan Sub-Zona Taman Kota | | | | | | | | | | | | | | | | |
| 1 | Program Penunjang Urusan Pemerintahan Daerah Kabupaten | | | | | | | | | | | | | | | | |
| 1.1 | Pengadaan Barang Milik Daerah Penunjang Urusan Pemerintah Daerah | | | | | | | | | | | | | | | | |
| 1.1.1 | Pengadaan aset tetap lainnya (tanah) untuk RTH Taman Kota | SWP I.C pada Blok I.C.1 | APBD Kab. Seram Bagian Barat | - | - | • Lingkungan Hidup<br>• Pekerjaan Umum dan Penataan Ruang | - | | | | | | | | | | |
| 2 | Program Pengelolaan Keanekaragaman Hayati (KEHATI) | | | | | | | | | | | | | | | | |
| 2.1 | Pengelolaan Keanekaragaman Hayati Kabupaten | | | | | | | | | | | | | | | | |
| 2.1.2 | Pengelolaan Ruang Terbuka Hijau berupa Taman Kota | SWP I.C pada Blok I.C.1 | APBD Kab. Seram Bagian Barat | - | - | • Lingkungan Hidup<br>• Pekerjaan Umum dan Penataan Ruang | - | | | | | | | | | | |
| b.3 | Perwujudan Sub-Zona Pemakaman | | | | | | | | | | | | | | | | |
| 1 | Program Pengelolaan Keanekaragaman Hayati (KEHATI) | | | | | | | | | | | | | | | | |
| 1.1 | Pengelolaan Keanekaragaman Hayati Kabupaten | | | | | | | | | | | | | | | | |
| 1.1.1 | Pengelolaan Ruang Terbuka Hijau berupa Taman Pemakaman | • SWP I.A pada Blok I.A.3;<br>• SWP I.B pada Blok I.B.1; dan<br>• SWP I.C pada Blok I.C.1 dan Blok I.C.2. | APBD Kab. Seram Bagian Barat | - | - | • Lingkungan Hidup<br>• Pekerjaan Umum dan Penataan Ruang | - | | | | | | | | | | |
| 2 | Program Pengelolaan Kecamatan | | | | | | | | | | | | | | | | |
| 2.1 | Peningkatan Pengembangan Kewilayahan Kabupaten Administrasi | | | | | | | | | | | | | | | | |
| 2.1.1 | Pembangunan sarana dan prasarana taman dan makam | • SWP I.A pada Blok I.A.3;<br>• SWP I.B pada Blok I.B.1; dan<br>• SWP I.C pada Blok I.C.1 dan Blok I.C.2. | APBD Kab. Seram Bagian Barat | - | - | • Lingkungan Hidup<br>• Pekerjaan Umum dan Penataan Ruang | - | | | | | | | | | | |

| No | Program Utama | Lokasi | Sumber Pendanaan | Pelaksana | | | | Waktu Pelaksanaan | | | | | | | | |
|---|---|---|---|---|---|---|---|---|---|---|---|---|---|---|---|---|
| | | | | Kementerian/ Lembaga yang Menyelenggarakan Urusan Pemerintahan di Bidang | Perangkat Daerah Provinsi yang membidangi | Perangkat Daerah Kabupaten/ Kota yang membidangi | Pemangku Kepentingan Lainnya | TP-1 | Tahap Perencanaan-2 | | | | | TP-3 (2030-2034) | TP-4 (2035-2039) | TP-5 (2040-2043) |
| | | | | | | | | | 1 | 2 | 3 | 4 | 5 | 6 | | | |
| | | | | | | | | 2024 | 2025 | 2026 | 2027 | 2028 | 2029 | | | |
| 2.1.2 | Pemeliharaan sarana dan prasarana taman dan makam | • SWP I.A pada Blok I.A.3;<br>• SWP I.B pada Blok I.B.1; dan<br>• SWP I.C pada Blok I.C.1 dan Blok I.C.2. | APBD Kab. Seram Bagian Barat | - | - | • Lingkungan Hidup<br>• Pekerjaan Umum dan Penataan Ruang | - | | | | | | | | | |
| c | Perwujudan Zona Ekosistem Mangrove | | | | | | | | | | | | | | | |
| 1 | Program Pengelolaan Hutan | | | | | | | | | | | | | | | |
| 1.1 | Pelaksanaan Rehabilitasi di Luar Kawasan Hutan Negara | | | | | | | | | | | | | | | |
| 1.1.1 | Rehabilitasi mangrove di luar kawasan hutan | • SWP I.A pada Blok I.A.1 dan Blok I.A.3; dan<br>• SWP I.B pada Blok I.B.3. | • APBD Prov. Maluku<br>• APBD Kab. Seram Bagian Barat | - | Kelautan dan Perikanan | Lingkungan Hidup | - | | | | | | | | | |
| 2 | Program Peningkatan Daya Tarik Destinasi Pariwisata | | | | | | | | | | | | | | | |
| 2.1 | Pengelolaan Daya Tarik Wisata Kabupaten | | | | | | | | | | | | | | | |
| 2.1.1 | Pengembangan daya tarik wisata zona ekosistem mangrove | • SWP I.A pada Blok I.A.1 dan Blok I.A.3; dan<br>• SWP I.B pada Blok I.B.3. | APBD Kab. Seram Bagian Barat | - | - | • Lingkungan Hidup<br>• Pariwisata | - | | | | | | | | | |
| 3 | Program Pengelolaan Keanekaragaman Hayati (KEHATI) | | | | | | | | | | | | | | | |
| 3.1 | Pengelolaan Ruang Terbuka Hijau | | | | | | | | | | | | | | | |
| 3.1.1 | Penetapan zona ekosistem mangrove yang memiliki fungsi RTH berupa Sub-Zona Ekosistem Mangrove dengan persentase IHBI sebesar 0,04% dari wilayah perencanaan | • SWP I.A pada Blok I.A.1 dan Blok I.A.3; dan<br>• SWP I.B pada Blok I.B.3. | APBD Kab. Seram Bagian Barat | - | - | • Lingkungan Hidup<br>• Pariwisata<br>• Pekerjaan Umum dan Penataan Ruang | - | | | | | | | | | |
| d | Perwujudan Zona Badan Air | | | | | | | | | | | | | | | |
| 1 | Program Pengelolaan Sumber Daya Air (SDA) | | | | | | | | | | | | | | | |
| 1.1 | Pengelolaan SDA dan Bangunan Pengaman Pantai pada Wilayah Sungai (WS) dalam 1 (Satu) Daerah Kabupaten | | | | | | | | | | | | | | | |
| 1.1.1 | Operasi dan pemeliharaan sungai | • SWP I.A pada Blok I.A.1, Blok I.A.2, Blok I.A.3, Blok I.A.4, dan Blok I.A.5;<br>• SWP I.B pada Blok I.B.1, Blok I.B.2, dan Blok I.B.3; dan<br>• SWP I.C pada Blok I.C.1. | • APBN<br>• APBD Prov. Maluku<br>• APBD Kab. Seram Bagian Barat | Pekerjaan Umum dan Perumahan Rakyat | Pekerjaan Umum dan Penataan Ruang | Pekerjaan Umum dan Penataan Ruang | - | | | | | | | | | |
| 1.1.2 | Normalisasi/restorasi sungai | • SWP I.A pada Blok I.A.1, Blok I.A.2, Blok I.A.3, Blok I.A.4, dan Blok I.A.5; | • APBN<br>• APBD Prov. Maluku<br>• APBD Kab. Seram Bagian Barat | Pekerjaan Umum dan Perumahan Rakyat | Pekerjaan Umum dan Penataan Ruang | Pekerjaan Umum dan Penataan Ruang | - | | | | | | | | | |

| No | Program Utama | Lokasi | Sumber Pendanaan | Pelaksana | | | | Waktu Pelaksanaan | | | | | | | | |
|---|---|---|---|---|---|---|---|---|---|---|---|---|---|---|---|---|
| | | | | Kementerian/ Lembaga yang Menyelenggarakan Urusan Pemerintahan di Bidang | Perangkat Daerah Provinsi yang membidangi | Perangkat Daerah Kabupaten/ Kota yang membidangi | Pemangku Kepentingan Lainnya | TP-1 | Tahap Perencanaan-2 | | | | | TP-3 (2030-2034) | TP-4 (2035-2039) | TP-5 (2040-2043) |
| | | | | | | | | 1 | 2 | 3 | 4 | 5 | 6 | | | |
| | | | | | | | | 2024 | 2025 | 2026 | 2027 | 2028 | 2029 | | | |
| | | • SWP I.B pada Blok I.B.1, Blok I.B.2, dan Blok I.B.3; dan<br>• SWP I.C pada Blok I.C.1. | | | | | | | | | | | | | | |
| B | PERWUJUDAN ZONA BUDI DAYA | | | | | | | | | | | | | | | |
| a | Perwujudan Zona Hutan Produksi | | | | | | | | | | | | | | | |
| 1 | Program Konservasi Sumber Daya Alam Hayati dan Ekosistemnya | | | | | | | | | | | | | | | |
| 1.1 | Pengelolaan Hutan Produksi | | | | | | | | | | | | | | | |
| 1.1.1 | Pengelolaan hutan produksi yang dapat dikonversi | • SWP I.A pada Blok I.A.2, Blok I.A.3 dan Blok I.A.5; dan<br>• SWP I.C pada Blok I.C.1 dan Blok I.C.2. | APBN | Lingkungan Hidup dan Kehutanan | - | - | - | | | | | | | | | |
| 2 | Program Redistribusi Tanah, dan Ganti Kerugian Program Tanah Kelebihan Maksimum dan Tanah Absentee | | | | | | | | | | | | | | | |
| 2.1 | Penetapan Subjek dan Objek Redistribusi Tanah serta Ganti Kerugian Tanah Kelebihan Maksimum dan Tanah Absentee dalam 1 (Satu) Daerah Kabupaten | | | | | | | | | | | | | | | |
| 2.1.1 | Koordinasi Pengusulan TORA dalam 1 (satu) Kabupaten/Kota | • SWP I.A pada Blok I.A.2, Blok I.A.3 dan Blok I.A.5; dan<br>• SWP I.C pada Blok I.C.1 dan Blok I.C.2. | • APBN<br>• APBD Prov. Maluku<br>• APBD Kab. Seram Bagian Barat | Agraria dan Tata Ruang/ Badan Pertanahan Nasional | Pekerjaan Umum dan Penataan Ruang | Pekerjaan Umum dan Penataan Ruang | - | | | | | | | | | |
| 2.1.2 | Tindak lanjut pelepasan kawasan hutan melalui skema penyelesaian penguasaan tanah dalam rangka penataan kawasan hutan dengan kriteria kawasan HPK tidak produktif | • SWP I.A pada Blok I.A.3 dan Blok I.A.5; dan<br>• SWP I.C pada Blok I.C.1 dan Blok I.C.2. | • APBN<br>• APBD Prov. Maluku<br>• APBD Kab. Seram Bagian Barat | • Lingkungan Hidup dan Kehutanan<br>• Agraria dan Tata Ruang/ Badan Pertanahan Nasional | Pekerjaan Umum dan Penataan Ruang | Pekerjaan Umum dan Penataan Ruang | - | | | | | | | | | |
| 2.1.3 | Tindak lanjut pelepasan kawasan hutan melalui skema penyelesaian penguasaan tanah dalam rangka penataan kawasan hutan dengan kriteria Lahan Garapan pertanian, perkebunan dan tambak | SWP I.A pada Blok I.A.5 | • APBN<br>• APBD Prov. Maluku<br>• APBD Kab. Seram Bagian Barat | • Lingkungan Hidup dan Kehutanan<br>• Agraria dan Tata Ruang/ Badan Pertanahan Nasional | Pekerjaan Umum dan Penataan Ruang | Pekerjaan Umum dan Penataan Ruang | - | | | | | | | | | |
| 2.1.4 | Tindak lanjut pelepasan kawasan hutan melalui skema penyelesaian penguasaan tanah dalam rangka penataan kawasan hutan dengan kriteria Permukiman, fasilitas sosial dan fasilitas umum | SWP I.A pada Blok I.A.2 dan Blok I.A.5 | • APBN<br>• APBD Prov. Maluku<br>• APBD Kab. Seram Bagian Barat | • Lingkungan Hidup dan Kehutanan<br>• Agraria dan Tata Ruang/ Badan Pertanahan Nasional | Pekerjaan Umum dan Penataan Ruang | Pekerjaan Umum dan Penataan Ruang | - | | | | | | | | | |
| 3 | Program Pengelolaan Keanekaragaman Hayati (KEHATI) | | | | | | | | | | | | | | | |
| 3.1 | Pengelolaan Ruang Terbuka Hijau | | | | | | | | | | | | | | | |

| No | Program Utama | Lokasi | Sumber Pendanaan | Pelaksana | | | | Waktu Pelaksanaan | | | | | | | | |
|---|---|---|---|---|---|---|---|---|---|---|---|---|---|---|---|---|
| | | | | Kementerian/ Lembaga yang Menyelenggarakan Urusan Pemerintahan di Bidang | Perangkat Daerah Provinsi yang membidangi | Perangkat Daerah Kabupaten/ Kota yang membidangi | Pemangku Kepentingan Lainnya | TP-1 | Tahap Perencanaan-2 | | | | | TP-3 (2030-2034) | TP-4 (2035-2039) | TP-5 (2040-2043) |
| | | | | | | | | 1 | 2 | 3 | 4 | 5 | 6 | | | |
| | | | | | | | | 2024 | 2025 | 2026 | 2027 | 2028 | 2029 | | | |
| 3.1.1 | Penetapan zona hutan produksi yang memiliki fungsi RTH berupa Sub-Zona Hutan Produksi yang dapat Dikonversi dengan persentase IHBI sebesar 1,66% dari wilayah perencanaan | • SWP I.A pada Blok I.A.2, Blok I.A.3 dan Blok I.A.5; dan<br>• SWP I.C pada Blok I.C.1 dan Blok I.C.2. | • APBN<br>• APBD Kab. Seram Bagian Barat | Lingkungan Hidup dan Kehutanan | - | • Pekerjaan Umum dan Penataan Ruang<br>• Lingkungan Hidup | - | | | | | | | | | |
| b | Perwujudan Zona Pertanian | | | | | | | | | | | | | | | |
| b.1 | Perwujudan Sub-Zona Hortikultura | | | | | | | | | | | | | | | |
| 1 | Program Penyediaan dan Pengembangan Sarana Pertanian untuk Hortikultura | | | | | | | | | | | | | | | |
| 1.1 | Penyediaan Benih/Bibit Ternak dan Hijauan Pakan Ternak yang Sumbernya dalam 1 (Satu) Daerah Kabupaten Lain | | | | | | | | | | | | | | | |
| 1.1.1 | Pengadaan benih/bibit tanaman hortikultura yang sumbernya dari daerah kabupaten/kota lain | • SWP I.A pada Blok I.A.1 dan Blok I.A.3;<br>• SWP I.B pada Blok I.B.3; dan<br>• SWP I.C pada Blok I.C.2. | • APBD Prov. Maluku<br>• APBD Kab. Seram Bagian Barat | - | Pertanian | Pertanian | - | | | | | | | | | |
| 2 | Program Penyediaan dan Pengembangan Prasarana Pertanian untuk Hortikultura | | | | | | | | | | | | | | | |
| 2.1 | Pengembangan Prasarana Pertanian | | | | | | | | | | | | | | | |
| 2.1.1 | Penyusunan masterplan pengembangan prasarana, sarana, kawasan dan komoditas hortikultura | • SWP I.A pada Blok I.A.1 dan Blok I.A.3;<br>• SWP I.B pada Blok I.B.3; dan<br>• SWP I.C pada Blok I.C.2. | • APBD Prov. Maluku<br>• APBD Kab. Seram Bagian Barat | - | Pertanian | Pertanian | - | | | | | | | | | |
| 2.2 | Pembangunan Prasarana Pertanian | | | | | | | | | | | | | | | |
| 2.2.1 | Pembangunan, rehabilitasi dan pemeliharaan prasarana pertanian lainnya | • SWP I.A pada Blok I.A.1 dan Blok I.A.3;<br>• SWP I.B pada Blok I.B.3; dan<br>• SWP I.C pada Blok I.C.2. | • APBD Prov. Maluku<br>• APBD Kab. Seram Bagian Barat | - | Pertanian | Pertanian | - | | | | | | | | | |
| 3 | Program Pengelolaan Keanekaragaman Hayati (KEHATI) | | | | | | | | | | | | | | | |
| 3.1 | Pengelolaan Ruang Terbuka Hijau | | | | | | | | | | | | | | | |
| 3.1.1 | Penetapan zona pertanian yang memiliki fungsi RTH berupa Sub-Zona Hortikultura dengan persentase IHBI sebesar 0,79% dari wilayah perencanaan | • SWP I.A pada Blok I.A.1 dan Blok I.A.3;<br>• SWP I.B pada Blok I.B.3; dan<br>• SWP I.C pada Blok I.C.2. | • APBD Prov. Maluku<br>• APBD Kab. Seram Bagian Barat | - | - | • Pertanian<br>• Lingkungan Hidup<br>• Pekerjaan Umum dan Penataan Ruang | - | | | | | | | | | |
| b.2 | Perwujudan Sub-Zona Perkebunan | | | | | | | | | | | | | | | |
| 1 | Program Penyediaan dan Pengembangan Sarana Pertanian untuk Perkebunan | | | | | | | | | | | | | | | |
| 1.1 | Penyediaan Benih/Bibit Ternak dan Hijauan Pakan Ternak yang Sumbernya dalam 1 (Satu) Daerah Kabupaten Lain | | | | | | | | | | | | | | | |
| 1.1.1 | Pengadaan benih/bibit tanaman perkebunan yang sumbernya | • SWP I.A pada Blok I.A.1, Blok | • APBD Prov. Maluku | - | Pertanian | Pertanian | - | | | | | | | | | |

| No | Program Utama | Lokasi | Sumber Pendanaan | Pelaksana | | | | Waktu Pelaksanaan | | | | | | | | |
|---|---|---|---|---|---|---|---|---|---|---|---|---|---|---|---|---|
| | | | | Kementerian/ Lembaga yang Menyelenggarakan Urusan Pemerintahan di Bidang | Perangkat Daerah Provinsi yang membidangi | Perangkat Daerah Kabupaten/ Kota yang membidangi | Pemangku Kepentingan Lainnya | TP-1 | Tahap Perencanaan-2 | | | | | TP-3 (2030-2034) | TP-4 (2035-2039) | TP-5 (2040-2043) |
| | | | | | | | | 1 | 2 | 3 | 4 | 5 | 6 | | | |
| | | | | | | | | 2024 | 2025 | 2026 | 2027 | 2028 | 2029 | | | |
| | dari daerah kabupaten/kota lain | I.A.2, Blok I.A.3, Blok I.A.4, dan Blok I.A.5;<br>• SWP I.B pada Blok I.B.1, Blok I.B.2, dan Blok I.B.3; dan<br>• SWP I.C pada Blok I.C.1 dan Blok I.C.2. | • APBD Kab. Seram Bagian Barat | | | | | | | | | | | | | |
| 2 | Program Penyediaan dan Pengembangan Prasarana Pertanian untuk Perkebunan | | | | | | | | | | | | | | | |
| 2.1 | Pengembangan Prasarana Pertanian | | | | | | | | | | | | | | | |
| 2.1.1 | Penyusunan Masterplan Pengembangan Prasarana, Sarana, Kawasan dan Komoditas Perkebunan | • SWP I.A pada Blok I.A.1, Blok I.A.2, Blok I.A.3, Blok I.A.4, dan Blok I.A.5;<br>• SWP I.B pada Blok I.B.1, Blok I.B.2, dan Blok I.B.3; dan<br>• SWP I.C pada Blok I.C.1 dan Blok I.C.2. | • APBD Prov. Maluku<br>• APBD Kab. Seram Bagian Barat | - | Pertanian | Pertanian | - | | | | | | | | | |
| 2.2 | Pembangunan Prasarana Pertanian | | | | | | | | | | | | | | | |
| 2.2.1 | Pembangunan, Rehabilitasi dan Pemeliharaan Prasarana Pertanian Lainnya | • SWP I.A pada Blok I.A.1, Blok I.A.2, Blok I.A.3, Blok I.A.4, dan Blok I.A.5;<br>• SWP I.B pada Blok I.B.1, Blok I.B.2, dan Blok I.B.3; dan<br>• SWP I.C pada Blok I.C.1 dan Blok I.C.2. | • APBD Prov. Maluku<br>• APBD Kab. Seram Bagian Barat | - | Pertanian | Pertanian | - | | | | | | | | | |
| 3 | Program Pengelolaan Keanekaragaman Hayati (KEHATI) | | | | | | | | | | | | | | | |
| 3.1 | Pengelolaan Ruang Terbuka Hijau | | | | | | | | | | | | | | | |
| 3.1.1 | Penetapan zona pertanian yang memiliki fungsi RTH berupa Sub-Zona Perkebunan dengan persentase IHBI sebesar 1,00% dari wilayah perencanaan | • SWP I.A pada Blok I.A.1, Blok I.A.2, Blok I.A.3, Blok I.A.4, dan Blok I.A.5;<br>• SWP I.B pada Blok I.B.1, Blok I.B.2, dan Blok I.B.3; dan | APBD Kab. Seram Bagian Barat | - | - | • Pertanian<br>• Lingkungan Hidup<br>• Pekerjaan Umum dan Penataan Ruang | - | | | | | | | | | |

| No | Program Utama | Lokasi | Sumber Pendanaan | Pelaksana | | | | Waktu Pelaksanaan | | | | | | | | |
|---|---|---|---|---|---|---|---|---|---|---|---|---|---|---|---|---|
| | | | | Kementerian/ Lembaga yang Menyelenggarakan Urusan Pemerintahan di Bidang | Perangkat Daerah Provinsi yang membidangi | Perangkat Daerah Kabupaten/ Kota yang membidangi | Pemangku Kepentingan Lainnya | TP-1 | Tahap Perencanaan-2 | | | | | TP-3 (2030-2034) | TP-4 (2035-2039) | TP-5 (2040-2043) |
| | | | | | | | | 1 | 2 | 3 | 4 | 5 | 6 | | | |
| | | | | | | | | 2024 | 2025 | 2026 | 2027 | 2028 | 2029 | | | |
| | | • SWP I.C pada Blok I.C.1 dan Blok I.C.2. | | | | | | | | | | | | | | |
| 3.1.2 | Penyediaan RTH dengan fungsi Rimba Kota pada Zona Pertanian Sub-Zona Perkebunan seluas +/- 50 hektare atau persentase IHBI sebesar 3,67% dari wilayah perencanaan | • SWP I.A pada Blok I.A.1, Blok I.A.2, Blok I.A.3, Blok I.A.4, dan Blok I.A.5;<br>• SWP I.B pada Blok I.B.1, Blok I.B.2, dan Blok I.B.3; dan<br>• SWP I.C pada Blok I.C.1 dan Blok I.C.2. | APBD Kab. Seram Bagian Barat | - | - | • Pertanian<br>• Lingkungan Hidup<br>• Pekerjaan Umum dan Penataan Ruang | - | | | | | | | | | |
| c | Perwujudan Zona Perikanan | | | | | | | | | | | | | | | |
| 1 | Program Pengelolaan Perikanan Tangkap | | | | | | | | | | | | | | | |
| 1.1 | Pengelolaan Penangkapan Ikan di Wilayah Sungai, Danau, Waduk, Rawa, dan Genangan Air Lainnya yang Dapat Diusahakan dalam 1 (Satu) Daerah Kabupaten/ Kota | | | | | | | | | | | | | | | |
| 1.1.1 | Penyediaan prasarana usaha perikanan tangkap | SWP I.B pada Blok I.B.1 | • APBN<br>• APBD Prov. Maluku | Kelautan dan Perikanan | Kelautan dan Perikanan | - | - | | | | | | | | | |
| 1.2 | Pengelolaan dan Penyelenggaraan Tempat Pelelangan Ikan (TPI) | | | | | | | | | | | | | | | |
| 1.2.1 | Penetapan prosedur pengelolaan dan penyelenggaraan Tempat Pelelangan Ikan (TPI) | SWP I.B pada Blok I.B.1 | • APBN<br>• APBD Prov. Maluku | Kelautan dan Perikanan | Kelautan dan Perikanan | - | - | | | | | | | | | |
| 1.2.2 | Pelayanan penyelenggaraan Tempat Pelelangan Ikan (TPI) | SWP I.B pada Blok I.B.1 | • APBN<br>• APBD Prov. Maluku | Kelautan dan Perikanan | Kelautan dan Perikanan | - | - | | | | | | | | | |
| d | Perwujudan Zona Pembangkitan Tenaga Listrik | | | | | | | | | | | | | | | |
| 1 | Program Penataan Bangunan dan Lingkungannya pada Sub-Zona Pembangkitan Tenaga Listrik | | | | | | | | | | | | | | | |
| 1.1 | Penyelenggaraan Penataan Bangunan dan Lingkungannya di Daerah Kabupaten | | | | | | | | | | | | | | | |
| 1.1.1 | Penataan bangunan dan lingkungan | • SWP I.B pada Blok I.B.1; dan<br>• SWP I.C pada Blok I.C.1 | • APBN<br>• APBD Kab. Seram Bagian Barat | Energi dan Sumber Daya Mineral | - | Pekerjaan Umum dan Penataan Ruang | PT PLN | | | | | | | | | |
| 1.1.2 | Pengembangan, pemeliharaan, dan peningkatan pelayanan gardu induk dan pembangkitan listrik | • SWP I.B pada Blok I.B.1; dan<br>• SWP I.C pada Blok I.C.1 | • APBN<br>• APBD Kab. Seram Bagian Barat | Energi dan Sumber Daya Mineral | - | Pekerjaan Umum dan Penataan Ruang | PT PLN | | | | | | | | | |
| e | Perwujudan Zona Pariwisata | | | | | | | | | | | | | | | |
| 1 | Program Peningkatan Daya Tarik Destinasi Pariwisata pada Sub-Zona Pariwisata | | | | | | | | | | | | | | | |
| 1.1 | Pengelolaan Destinasi Pariwisata Kabupaten | | | | | | | | | | | | | | | |
| 1.1.1 | Perencanaan pengembangan daya tarik wisata kawasan perkotaan piru | SWP I.B pada Blok I.B.3 | APBD Kab. Seram Bagian Barat | - | - | Pariwisata | - | | | | | | | | | |
| 1.1.2 | Pengembangan destinasi pariwisata kawasan perkotaan piru | SWP I.B pada Blok I.B.3 | APBD Kab. Seram Bagian Barat | - | - | Pariwisata | - | | | | | | | | | |

| No | Program Utama | Lokasi | Sumber Pendanaan | Pelaksana | | | | Waktu Pelaksanaan | | | | | | | | |
|---|---|---|---|---|---|---|---|---|---|---|---|---|---|---|---|---|
| | | | | Kementerian/ Lembaga yang Menyelenggarakan Urusan Pemerintahan di Bidang | Perangkat Daerah Provinsi yang membidangi | Perangkat Daerah Kabupaten/ Kota yang membidangi | Pemangku Kepentingan Lainnya | TP-1 | Tahap Perencanaan-2 | | | | | TP-3 (2030-2034) | TP-4 (2035-2039) | TP-5 (2040-2043) |
| | | | | | | | | | 1 | 2 | 3 | 4 | 5 | 6 | | | |
| | | | | | | | | | 2024 | 2025 | 2026 | 2027 | 2028 | 2029 | | | |
| 1.1.3 | Pengadaan/pemeliharaan/ rehabilitasi sarana dan prasarana dalam pengelolaan destinasi pariwisata kawasan perkotaan piru | SWP I.B pada Blok I.B.3 | APBD Kab. Seram Bagian Barat | - | - | Pariwisata | - | | | | | | | | | |
| 1.1.4 | Penataan kawasan obyek wisata pantai redi | SWP I.B pada Blok I.B.3 | APBD Kab. Seram Bagian Barat | - | - | Pariwisata | - | | | | | | | | | |
| 1.1.5 | Peningkatan infrastruktur pendukung pariwisata | SWP I.B pada Blok I.B.3 | APBD Kab. Seram Bagian Barat | - | - | Pariwisata | - | | | | | | | | | |
| 2 | Program Pengembangan UMKM | | | | | | | | | | | | | | | |
| 2.1 | Pengembangan Usaha Mikro dengan Orientasi Peningkatan Skala Usaha Menjadi Usaha Kecil | | | | | | | | | | | | | | | |
| 2.1.1 | Fasilitasi usaha kecil dalam pengembangan, pengolahan dan pemasaran produk penunjang pariwisata | SWP I.B pada Blok I.B.3 | APBD Kab. Seram Bagian Barat | - | - | Pariwisata | - | | | | | | | | | |
| 2.2.2 | Fasilitasi usaha kegiatan kuliner di Zona Pariwisata | SWP I.B pada Blok I.B.3 | APBD Kab. Seram Bagian Barat | - | - | Pariwisata | - | | | | | | | | | |
| f | Perwujudan Zona Perumahan | | | | | | | | | | | | | | | |
| f.1 | Perwujudan Sub-Zona Perumahan Kepadatan Tinggi | | | | | | | | | | | | | | | |
| 1 | Program Pengembangan Perumahan | | | | | | | | | | | | | | | |
| 1.1 | Penerbitan Izin Pembangunan dan Pengembangan Perumahan | | | | | | | | | | | | | | | |
| 1.1.1 | Penguatan dan pembinaan kepada BLU/BUMD untuk penyelenggaraan rumah sederhana | • SWP I.A pada Blok I.A.1, Blok I.A.2, Blok I.A.3, Blok I.A.4 dan Blok I.A.5; dan<br>• SWP I.B pada Blok I.B.1, Blok I.B.2 dan Blok I.B.3. | • APBD Kab. Seram Bagian Barat<br>• Swasta | - | - | Perumahan dan Kawasan Permukiman | Swasta | | | | | | | | | |
| 1.1.2 | Koordinasi dan sinkronisasi pengendalian pembangunan dan pengembangan perumahan | • SWP I.A pada Blok I.A.1, Blok I.A.2, Blok I.A.3, Blok I.A.4 dan Blok I.A.5; dan<br>• SWP I.B pada Blok I.B.1, Blok I.B.2 dan Blok I.B.3. | • APBD Kab. Seram Bagian Barat<br>• Swasta | - | - | Perumahan dan Kawasan Permukiman | Swasta | | | | | | | | | |
| 2 | Program Kawasan Permukiman | | | | | | | | | | | | | | | |
| 2.1 | Penerbitan Izin Pembangunan dan Pengembangan Kawasan Permukiman | | | | | | | | | | | | | | | |
| 2.1.1 | Penyusunan dan/atau review serta legalisasi rencana pembangunan dan pengembangan kawasan permukiman dan permukiman kumuh | • SWP I.A pada Blok I.A.1, Blok I.A.2, Blok I.A.3, Blok I.A.4 dan Blok I.A.5; dan | • APBD Kab. Seram Bagian Barat<br>• Swasta | - | - | Perumahan dan Kawasan Permukiman | Swasta | | | | | | | | | |

| No | Program Utama | Lokasi | Sumber Pendanaan | Pelaksana | | | | Waktu Pelaksanaan | | | | | | | | |
|---|---|---|---|---|---|---|---|---|---|---|---|---|---|---|---|---|
| | | | | Kementerian/ Lembaga yang Menyelenggarakan Urusan Pemerintahan di Bidang | Perangkat Daerah Provinsi yang membidangi | Perangkat Daerah Kabupaten/ Kota yang membidangi | Pemangku Kepentingan Lainnya | TP-1 | Tahap Perencanaan-2 | | | | | TP-3 (2030-2034) | TP-4 (2035-2039) | TP-5 (2040-2043) |
| | | | | | | | | 1 | 2 | 3 | 4 | 5 | 6 | | | |
| | | | | | | | | 2024 | 2025 | 2026 | 2027 | 2028 | 2029 | | | |
| | | • SWP I.B pada Blok I.B.1, Blok I.B.2 dan Blok I.B.3. | | | | | | | | | | | | | | |
| 2.1.2 | Koordinasi dan sinkronisasi pengendalian pembangunan dan pengembangan kawasan permukiman dan permukiman kumuh | • SWP I.A pada Blok I.A.1, Blok I.A.2, Blok I.A.3, Blok I.A.4 dan Blok I.A.5; dan<br>• SWP I.B pada Blok I.B.1, Blok I.B.2 dan Blok I.B.3. | • APBD Kab. Seram Bagian Barat<br>• Swasta | - | - | Perumahan dan Kawasan Permukiman | Swasta | | | | | | | | | |
| 2.2 | Penataan dan Peningkatan Kualitas Kawasan Permukiman Kumuh dengan Luas di Bawah 10 (Sepuluh) Ha | | | | | | | | | | | | | | | |
| 2.2.1 | Pembentukan/pembinaan kelompok swadaya masyarakat di permukiman kumuh | • SWP I.A pada Blok I.A.1, Blok I.A.2, Blok I.A.3, Blok I.A.4 dan Blok I.A.5; dan<br>• SWP I.B pada Blok I.B.1, Blok I.B.2 dan Blok I.B.3. | • APBD Kab. Seram Bagian Barat<br>• Swasta | - | - | Perumahan dan Kawasan Permukiman | Swasta | | | | | | | | | |
| 2.2.2 | Koordinasi dan sinkronisasi pengendalian penataan pemugaran/peremajaan permukiman kumuh | • SWP I.A pada Blok I.A.1, Blok I.A.2, Blok I.A.3, Blok I.A.4 dan Blok I.A.5; dan<br>• SWP I.B pada Blok I.B.1, Blok I.B.2 dan Blok I.B.3. | • APBD Kab. Seram Bagian Barat<br>• Swasta | - | - | Perumahan dan Kawasan Permukiman | Swasta | | | | | | | | | |
| 2.3 | Peningkatan Kualitas Kawasan Permukiman Kumuh dengan Luas di Bawah 10 (Sepuluh) Ha | | | | | | | | | | | | | | | |
| 2.3.1 | Penyusunan rencana tapak (*Site Plan*) dan *Detail Engineering Design* (DED) peremajaan/pemugaran permukiman kumuh | • SWP I.A pada Blok I.A.1, Blok I.A.2, Blok I.A.3, Blok I.A.4 dan Blok I.A.5; dan<br>• SWP I.B pada Blok I.B.1, Blok I.B.2 dan Blok I.B.3. | • APBD Kab. Seram Bagian Barat<br>• Swasta | - | - | Perumahan dan Kawasan Permukiman | Swasta | | | | | | | | | |
| 2.3.2 | Pelaksanaan pembangunan pemugaran/ peremajaan permukiman kumuh | • SWP I.A pada Blok I.A.1, Blok I.A.2, Blok I.A.3, Blok I.A.4 dan Blok I.A.5; dan<br>• SWP I.B pada Blok I.B.1, Blok | • APBD Kab. Seram Bagian Barat<br>• Swasta | - | - | Perumahan dan Kawasan Permukiman | Swasta | | | | | | | | | |

| No | Program Utama | Lokasi | Sumber Pendanaan | Pelaksana | | | | Waktu Pelaksanaan | | | | | | | | |
|---|---|---|---|---|---|---|---|---|---|---|---|---|---|---|---|---|
| | | | | Kementerian/ Lembaga yang Menyelenggarakan Urusan Pemerintahan di Bidang | Perangkat Daerah Provinsi yang membidangi | Perangkat Daerah Kabupaten/ Kota yang membidangi | Pemangku Kepentingan Lainnya | TP-1 | Tahap Perencanaan-2 | | | | | TP-3 (2030-2034) | TP-4 (2035-2039) | TP-5 (2040-2043) |
| | | | | | | | | | 1 | 2 | 3 | 4 | 5 | 6 | | | |
| | | | | | | | | 2024 | 2025 | 2026 | 2027 | 2028 | 2029 | | | |
| | | I.B.2 dan Blok I.B.3. | | | | | | | | | | | | | | |
| 3 | Program Peningkatan Prasarana, Sarana Dan Utilitas Umum (PSU) | | | | | | | | | | | | | | | |
| 3.1 | Urusan Penyelenggaraan PSU Perumahan | | | | | | | | | | | | | | | |
| 3.1.1 | Penyediaan prasarana, sarana, dan utilitas umum di perumahan untuk menunjang fungsi hunian | • SWP I.A pada Blok I.A.1, Blok I.A.2, Blok I.A.3, Blok I.A.4 dan Blok I.A.5; dan<br>• SWP I.B pada Blok I.B.1, Blok I.B.2 dan Blok I.B.3. | • APBN<br>• APBD Kab. Seram Bagian Barat<br>• Swasta | Pekerjaan Umum dan Perumahan Rakyat | - | • Perumahan dan Kawasan Permukiman<br>• Pekerjaan Umum dan Penataan Ruang | Swasta | | | | | | | | | |
| 4 | Program Penanggulangan Bencana | | | | | | | | | | | | | | | |
| 4.1 | Pelayanan Pencegahan dan Kesiapsiagaan Terhadap Bencana | | | | | | | | | | | | | | | |
| 4.1.1 | Pelatihan pencegahan dan mitigasi bencana kabupaten | • SWP I.A pada Blok I.A.1, Blok I.A.2, Blok I.A.3, Blok I.A.4 dan Blok I.A.5; dan<br>• SWP I.B pada Blok I.B.1, Blok I.B.2 dan Blok I.B.3. | APBD Kab. Seram Bagian Barat | - | - | Badan Penanggulangan Bencana | - | | | | | | | | | |
| f.2 | Perwujudan Sub-Zona Perumahan Kepadatan Sedang | | | | | | | | | | | | | | | |
| 1 | Program Pengembangan Perumahan | | | | | | | | | | | | | | | |
| 1.1 | Penerbitan Izin Pembangunan dan Pengembangan Perumahan | | | | | | | | | | | | | | | |
| 1.1.1 | Penguatan dan pembinaan kepada BLU/BUMD untuk penyelenggaraan rumah sederhana | • SWP I.A pada Blok I.A.1, Blok I.A.3, Blok I.A.4 dan Blok I.A.5;<br>• SWP I.B pada Blok I.B.1, Blok I.B.2 dan Blok I.B.3; dan<br>• SWP I.C pada Blok I.C.1 dan Blok I.C.2. | • APBD Kab. Seram Bagian Barat<br>• Swasta | - | - | Perumahan dan Kawasan Permukiman | Swasta | | | | | | | | | |
| 1.1.2 | Koordinasi dan sinkronisasi pengendalian pembangunan dan pengembangan perumahan | • SWP I.A pada Blok I.A.1, Blok I.A.3, Blok I.A.4 dan Blok I.A.5;<br>• SWP I.B pada Blok I.B.1, Blok I.B.2 dan Blok I.B.3; dan<br>• SWP I.C pada Blok I.C.1 dan Blok I.C.2. | • APBD Kab. Seram Bagian Barat<br>• Swasta | - | - | Perumahan dan Kawasan Permukiman | Swasta | | | | | | | | | |
| 2 | Program Kawasan Permukiman | | | | | | | | | | | | | | | |

| No | Program Utama | Lokasi | Sumber Pendanaan | Pelaksana | | | | Waktu Pelaksanaan | | | | | | | | |
|---|---|---|---|---|---|---|---|---|---|---|---|---|---|---|---|---|
| | | | | Kementerian/ Lembaga yang Menyelenggarakan Urusan Pemerintahan di Bidang | Perangkat Daerah Provinsi yang membidangi | Perangkat Daerah Kabupaten/ Kota yang membidangi | Pemangku Kepentingan Lainnya | TP-1 | Tahap Perencanaan-2 | | | | | TP-3 (2030-2034) | TP-4 (2035-2039) | TP-5 (2040-2043) |
| | | | | | | | | 1 | 2 | 3 | 4 | 5 | 6 | | | |
| | | | | | | | | 2024 | 2025 | 2026 | 2027 | 2028 | 2029 | | | |
| 2.1 | Penerbitan Izin Pembangunan dan Pengembangan Kawasan Permukiman | | | | | | | | | | | | | | | |
| 2.1.1 | Penyusunan dan/atau review serta legalisasi rencana pembangunan dan pengembangan kawasan permukiman dan permukiman kumuh | • SWP I.A pada Blok I.A.1, Blok I.A.3, Blok I.A.4 dan Blok I.A.5;<br>• SWP I.B pada Blok I.B.1, Blok I.B.2 dan Blok I.B.3; dan<br>• SWP I.C pada Blok I.C.1 dan Blok I.C.2. | • APBD Kab. Seram Bagian Barat<br>• Swasta | - | - | Perumahan dan Kawasan Permukiman | Swasta | | | | | | | | | |
| 2.1.2 | Koordinasi dan sinkronisasi pengendalian pembangunan dan pengembangan kawasan permukiman dan permukiman kumuh | • SWP I.A pada Blok I.A.1, Blok I.A.3, Blok I.A.4 dan Blok I.A.5;<br>• SWP I.B pada Blok I.B.1, Blok I.B.2 dan Blok I.B.3; dan<br>• SWP I.C pada Blok I.C.1 dan Blok I.C.2. | • APBD Kab. Seram Bagian Barat<br>• Swasta | - | - | Perumahan dan Kawasan Permukiman | Swasta | | | | | | | | | |
| 3 | Program Kawasan Permukiman | | | | | | | | | | | | | | | |
| 3.1 | Peningkatan Kualitas Kawasan Permukiman Kumuh dengan Luas di Bawah 10 (Sepuluh) Ha | | | | | | | | | | | | | | | |
| 3.1.1 | Perbaikan rumah tidak layak huni | • SWP I.A pada Blok I.A.1, Blok I.A.3, Blok I.A.4 dan Blok I.A.5;<br>• SWP I.B pada Blok I.B.1, Blok I.B.2 dan Blok I.B.3; dan<br>• SWP I.C pada Blok I.C.1 dan Blok I.C.2. | • APBD Kab. Seram Bagian Barat<br>• Swasta | - | - | Perumahan dan Kawasan Permukiman | Swasta | | | | | | | | | |
| 3.1.2 | Pelaksanaan pembangunan pemugaran/peremajaan permukiman kumuh | • SWP I.A pada Blok I.A.1, Blok I.A.3, Blok I.A.4 dan Blok I.A.5;<br>• SWP I.B pada Blok I.B.1, Blok I.B.2 dan Blok I.B.3; dan<br>• SWP I.C pada Blok I.C.1 dan Blok I.C.2. | • APBD Kab. Seram Bagian Barat<br>• Swasta | - | - | Perumahan dan Kawasan Permukiman | Swasta | | | | | | | | | |
| 4 | Program Peningkatan Prasarana, Sarana dan Utilitas Umum (PSU) | | | | | | | | | | | | | | | |
| 4.1 | Urusan Penyelenggaraan PSU Perumahan | | | | | | | | | | | | | | | |

| No | Program Utama | Lokasi | Sumber Pendanaan | Pelaksana | | | | Waktu Pelaksanaan | | | | | | | | |
|---|---|---|---|---|---|---|---|---|---|---|---|---|---|---|---|---|
| | | | | Kementerian/ Lembaga yang Menyelenggarakan Urusan Pemerintahan di Bidang | Perangkat Daerah Provinsi yang membidangi | Perangkat Daerah Kabupaten/ Kota yang membidangi | Pemangku Kepentingan Lainnya | TP-1 | Tahap Perencanaan-2 | | | | | TP-3 (2030-2034) | TP-4 (2035-2039) | TP-5 (2040-2043) |
| | | | | | | | | 1 | 2 | 3 | 4 | 5 | 6 | | | |
| | | | | | | | | 2024 | 2025 | 2026 | 2027 | 2028 | 2029 | | | |
| 4.1.1 | Penyediaan prasarana, sarana, dan utilitas umum di perumahan untuk menunjang fungsi hunian | • SWP I.A pada Blok I.A.1, Blok I.A.3, Blok I.A.4 dan Blok I.A.5;<br>• SWP I.B pada Blok I.B.1, Blok I.B.2 dan Blok I.B.3; dan<br>• SWP I.C pada Blok I.C.1 dan Blok I.C.2. | • APBN<br>• APBD Kab. Seram Bagian Barat<br>• Swasta | Pekerjaan Umum dan Perumahan Rakyat | - | • Perumahan dan Kawasan Permukiman<br>• Pekerjaan Umum dan Penataan Ruang | Swasta | | | | | | | | | |
| 5 | Program Penanggulangan Bencana | | | | | | | | | | | | | | | |
| 5.1 | Pelayanan Pencegahan dan Kesiapsiagaan Terhadap Bencana | | | | | | | | | | | | | | | |
| 5.1.1 | Pelatihan pencegahan dan mitigasi bencana kabupaten | • SWP I.A pada Blok I.A.1, Blok I.A.3, Blok I.A.4 dan Blok I.A.5;<br>• SWP I.B pada Blok I.B.1, Blok I.B.2 dan Blok I.B.3; dan<br>• SWP I.C pada Blok I.C.1 dan Blok I.C.2.Blok I.C.1 dan Blok I.C.2. | APBD Kab. Seram Bagian Barat | - | - | Badan Penanggulangan Bencana | - | | | | | | | | | |
| f.3 | Perwujudan Sub-Zona Perumahan Kepadatan Rendah | | | | | | | | | | | | | | | |
| 1 | Program Pengembangan Perumahan | | | | | | | | | | | | | | | |
| 1.1 | Penerbitan Izin Pembangunan dan Pengembangan Perumahan | | | | | | | | | | | | | | | |
| 1.1.1 | Penguatan dan pembinaan kepada BLU/BUMD untuk penyelenggaraan rumah sederhana | • SWP I.A pada Blok I.A.3;<br>• SWP I.B pada Blok I.B.1; dan<br>• SWP I.C pada Blok I.C.1 dan Blok I.C.2. | APBD Kab. Seram Bagian Barat | - | - | Perumahan dan Kawasan Permukiman | - | | | | | | | | | |
| 1.1.2 | Koordinasi dan sinkronisasi pengendalian pembangunan dan pengembangan perumahan | • SWP I.A pada Blok I.A.3;<br>• SWP I.B pada Blok I.B.1; dan<br>• SWP I.C pada Blok I.C.1 dan Blok I.C.2. | APBD Kab. Seram Bagian Barat | - | - | Perumahan dan Kawasan Permukiman | - | | | | | | | | | |
| 2 | Program Kawasan Permukiman | | | | | | | | | | | | | | | |
| 2.1 | Penerbitan Izin Pembangunan dan Pengembangan Kawasan Permukiman | | | | | | | | | | | | | | | |
| 2.1.1 | Penyusunan dan/atau review serta legalisasi rencana pembangunan dan pengembangan kawasan | • SWP I.A pada Blok I.A.3;<br>• SWP I.B pada Blok I.B.1; dan | APBD Kab. Seram Bagian Barat | - | - | Perumahan dan Kawasan Permukiman | - | | | | | | | | | |

| No | Program Utama | Lokasi | Sumber Pendanaan | Pelaksana | | | | Waktu Pelaksanaan | | | | | | | | |
|---|---|---|---|---|---|---|---|---|---|---|---|---|---|---|---|---|
| | | | | Kementerian/ Lembaga yang Menyelenggarakan Urusan Pemerintahan di Bidang | Perangkat Daerah Provinsi yang membidangi | Perangkat Daerah Kabupaten/ Kota yang membidangi | Pemangku Kepentingan Lainnya | TP-1 | Tahap Perencanaan-2 | | | | | TP-3 (2030-2034) | TP-4 (2035-2039) | TP-5 (2040-2043) |
| | | | | | | | | | 1 | 2 | 3 | 4 | 5 | 6 | | | |
| | | | | | | | | | 2024 | 2025 | 2026 | 2027 | 2028 | 2029 | | | |
| | permukiman dan permukiman kumuh | • SWP I.C pada Blok I.C.1 dan Blok I.C.2. | | | | | | | | | | | | | | | |
| 2.1.2 | Koordinasi dan sinkronisasi pengendalian pembangunan dan pengembangan kawasan permukiman dan permukiman kumuh | • SWP I.A pada Blok I.A.3;<br>• SWP I.B pada Blok I.B.1; dan<br>• SWP I.C pada Blok I.C.1 dan Blok I.C.2. | APBD Kab. Seram Bagian Barat | - | - | Perumahan dan Kawasan Permukiman | - | | | | | | | | | | |
| 3 | Program Kawasan Permukiman | | | | | | | | | | | | | | | | |
| 3.1 | Peningkatan Kualitas Kawasan Permukiman Kumuh dengan Luas di Bawah 10 (Sepuluh) Ha | | | | | | | | | | | | | | | | |
| 3.1.1 | Perbaikan rumah tidak layak huni | • SWP I.A pada Blok I.A.3;<br>• SWP I.B pada Blok I.B.1; dan<br>• SWP I.C pada Blok I.C.1 dan Blok I.C.2. | APBD Kab. Seram Bagian Barat | - | - | Perumahan dan Kawasan Permukiman | - | | | | | | | | | | |
| 3.1.2 | Pelaksanaan pembangunan pemugaran/peremajaan permukiman kumuh | • SWP I.A pada Blok I.A.3;<br>• SWP I.B pada Blok I.B.1; dan<br>• SWP I.C pada Blok I.C.1 dan Blok I.C.2. | APBD Kab. Seram Bagian Barat | - | - | Perumahan dan Kawasan Permukiman | - | | | | | | | | | | |
| 4 | Program Peningkatan Prasarana, Sarana dan Utilitas Umum (PSU) | | | | | | | | | | | | | | | | |
| 4.1 | Urusan Penyelenggaraan PSU Perumahan | | | | | | | | | | | | | | | | |
| 4.1.1 | Penyediaan prasarana, sarana, dan utilitas umum di perumahan untuk menunjang fungsi hunian | • SWP I.A pada Blok I.A.3;<br>• SWP I.B pada Blok I.B.1; dan<br>• SWP I.C pada Blok I.C.1 dan Blok I.C.2. | • APBN<br>• APBD Kab. Seram Bagian Barat<br>• Swasta | Pekerjaan Umum dan Perumahan Rakyat | - | Perumahan dan Kawasan Permukiman | Swasta | | | | | | | | | | |
| 5 | Program Penanggulangan Bencana | | | | | | | | | | | | | | | | |
| 5.1 | Pelayanan Pencegahan dan Kesiapsiagaan Terhadap Bencana | | | | | | | | | | | | | | | | |
| 5.1.1 | Pelatihan Pencegahan dan Mitigasi Bencana Kabupaten | • SWP I.A pada Blok I.A.3;<br>• SWP I.B pada Blok I.B.1; dan<br>• SWP I.C pada Blok I.C.1 dan Blok I.C.2. | APBD Kab. Seram Bagian Barat | - | - | Badan Penanggulangan Bencana | - | | | | | | | | | | |
| g | Perwujudan Zona Sarana Pelayanan Umum | | | | | | | | | | | | | | | | |
| g.1 | Perwujudan Sub-Zona SPU Skala Kota | | | | | | | | | | | | | | | | |
| 1 | Program Pemenuhan Upaya Kesehatan Perorangan dan Upaya Kesehatan Masyarakat | | | | | | | | | | | | | | | | |
| 1.1 | Penyediaan Fasilitas Pelayanan Kesehatan untuk UKM dan UKP Kewenangan Daerah Kabupaten | | | | | | | | | | | | | | | | |

| No | Program Utama | Lokasi | Sumber Pendanaan | Pelaksana | | | | Waktu Pelaksanaan | | | | | | | | |
|---|---|---|---|---|---|---|---|---|---|---|---|---|---|---|---|---|
| | | | | Kementerian/ Lembaga yang Menyelenggarakan Urusan Pemerintahan di Bidang | Perangkat Daerah Provinsi yang membidangi | Perangkat Daerah Kabupaten/ Kota yang membidangi | Pemangku Kepentingan Lainnya | TP-1 | Tahap Perencanaan-2 | | | | | TP-3 (2030-2034) | TP-4 (2035-2039) | TP-5 (2040-2043) |
| | | | | | | | | 1 | 2 | 3 | 4 | 5 | 6 | | | |
| | | | | | | | | 2024 | 2025 | 2026 | 2027 | 2028 | 2029 | | | |
| 1.1.1 | Rehabilitasi dan pemeliharaan fasilitas kesehatan lainnya | • SWP I.A pada Blok I.A.1;<br>• SWP I.B pada Blok I.B.1, Blok I.B.2 dan Blok I.B.3; dan<br>• SWP I.C pada Blok I.C.1 dan Blok I.C.2. | • APBD Prov. Maluku<br>• APBD Kab. Seram Bagian Barat | - | Kesehatan | Kesehatan | - | | | | | | | | | |
| 1.1.2 | Pengembangan fasilitas kesehatan lainnya | • SWP I.A pada Blok I.A.1;<br>• SWP I.B pada Blok I.B.1, Blok I.B.2 dan Blok I.B.3; dan<br>• SWP I.C pada Blok I.C.1 dan Blok I.C.2. | • APBD Prov. Maluku<br>• APBD Kab. Seram Bagian Barat | - | Kesehatan | Kesehatan | - | | | | | | | | | |
| 1.1.3 | Rehabilitasi dan pemeliharaan rumah sakit | • SWP I.A pada Blok I.A.1;<br>• SWP I.B pada Blok I.B.1, Blok I.B.2 dan Blok I.B.3; dan<br>• SWP I.C pada Blok I.C.1 dan Blok I.C.2. | • APBN<br>• APBD Prov. Maluku<br>• APBD Kab. Seram Bagian Barat | Kesehatan | Kesehatan | Kesehatan | - | | | | | | | | | |
| 2 | Program Pengembangan Kapasitas Daya Saing Kepemudaan | | | | | | | | | | | | | | | |
| 2.1 | Pembinaan dan Pengembangan Olahraga Pendidikan pada Jenjang Pendidikan yang Menjadi Kewenangan Daerah Kabupaten | | | | | | | | | | | | | | | |
| 2.1.1 | Koordinasi, sinkronisasi dan pelaksanaan penyediaan sarana dan prasarana olahraga kabupaten | • SWP I.A pada Blok I.A.1;<br>• SWP I.B pada Blok I.B.1, Blok I.B.2 dan Blok I.B.3; dan<br>• SWP I.C pada Blok I.C.1 dan Blok I.C.2. | • APBN<br>• APBD Prov. Maluku<br>• APBD Kab. Seram Bagian Barat | Pendidikan, Kebudayaan, Riset, dan Teknologi | Pendidikan dan Kebudayaan | Pendidikan dan Kebudayaan | - | | | | | | | | | |
| 3 | Program Penunjang Urusan Pemerintahan Daerah Kabupaten | | | | | | | | | | | | | | | |
| 3.1 | Pengadaan Barang Milik Daerah Penunjang Urusan Pemerintah Daerah | | | | | | | | | | | | | | | |
| 3.1.1 | Pengadaan gedung kantor atau bangunan lainnya | • SWP I.A pada Blok I.A.1;<br>• SWP I.B pada Blok I.B.1, Blok I.B.2 dan Blok I.B.3; dan<br>• SWP I.C pada Blok I.C.1 dan Blok I.C.2. | APBD Kab. Seram Bagian Barat | - | - | Pekerjaan Umum dan Penataan Ruang | - | | | | | | | | | |

| No | Program Utama | Lokasi | Sumber Pendanaan | Pelaksana | | | | Waktu Pelaksanaan | | | | | | | | |
|---|---|---|---|---|---|---|---|---|---|---|---|---|---|---|---|---|
| | | | | Kementerian/ Lembaga yang Menyelenggarakan Urusan Pemerintahan di Bidang | Perangkat Daerah Provinsi yang membidangi | Perangkat Daerah Kabupaten/ Kota yang membidangi | Pemangku Kepentingan Lainnya | TP-1 | Tahap Perencanaan-2 | | | | | TP-3 (2030-2034) | TP-4 (2035-2039) | TP-5 (2040-2043) |
| | | | | | | | | 1 | 2 | 3 | 4 | 5 | 6 | | | |
| | | | | | | | | 2024 | 2025 | 2026 | 2027 | 2028 | 2029 | | | |
| 3.1.2 | Pengadaan sarana dan prasarana gedung kantor atau bangunan lainnya | • SWP I.A pada Blok I.A.1;<br>• SWP I.B pada Blok I.B.1, Blok I.B.2 dan Blok I.B.3; dan<br>• SWP I.C pada Blok I.C.1 dan Blok I.C.2. | APBD Kab. Seram Bagian Barat | - | - | Pekerjaan Umum dan Penataan Ruang | - | | | | | | | | | |
| 4 | Program Pengelolaan Pendidikan | | | | | | | | | | | | | | | |
| 4.1 | Pengelolaan Pendidikan Sekolah Menengah Atas | | | | | | | | | | | | | | | |
| 4.1.1 | Rehabilitasi sedang/berat gedung sekolah | • SWP I.A pada Blok I.A.1;<br>• SWP I.B pada Blok I.B.1, Blok I.B.2 dan Blok I.B.3; dan<br>• SWP I.C pada Blok I.C.1 dan Blok I.C.2. | • APBD Prov. Maluku<br>• APBD Kab. Seram Bagian Barat<br>• Swasta | - | Pendidikan dan Kebudayaan | Pendidikan dan Kebudayaan | Yayasan Pendidikan | | | | | | | | | |
| 4.2 | Pengelolaan Pendidikan Sekolah Menengah Pertama | | | | | | | | | | | | | | | |
| 4.2.1 | Rehabilitasi sedang/berat gedung sekolah | • SWP I.A pada Blok I.A.1;<br>• SWP I.B pada Blok I.B.1, Blok I.B.2 dan Blok I.B.3; dan<br>• SWP I.C pada Blok I.C.1 dan Blok I.C.2. | • APBD Prov. Maluku<br>• APBD Kab. Seram Bagian Barat<br>• Swasta | - | Pendidikan dan Kebudayaan | Pendidikan dan Kebudayaan | Yayasan Pendidikan | | | | | | | | | |
| 4.3 | Pengelolaan Pendidikan Non Formal/Kesetaraan | | | | | | | | | | | | | | | |
| 4.3.1 | Rehabilitasi sedang/berat gedung/ruang kelas/ruang guru pendidikan non formal/ kesetaraan | • SWP I.A pada Blok I.A.1;<br>• SWP I.B pada Blok I.B.1, Blok I.B.2 dan Blok I.B.3; dan<br>• SWP I.C pada Blok I.C.1 dan Blok I.C.2. | • APBD Prov. Maluku<br>• APBD Kab. Seram Bagian Barat<br>• Swasta | - | Pendidikan dan Kebudayaan | Pendidikan dan Kebudayaan | Yayasan Pendidikan | | | | | | | | | |
| 5 | Program Penanggulangan Bencana | | | | | | | | | | | | | | | |
| 5.1 | Pelayanan Pencegahan dan Kesiapsiagaan Terhadap Bencana | | | | | | | | | | | | | | | |
| 5.1.1 | Pelatihan pencegahan dan mitigasi bencana kabupaten | • SWP I.A pada Blok I.A.1;<br>• SWP I.B pada Blok I.B.1, Blok I.B.2 dan Blok I.B.3; dan | APBD Kab. Seram Bagian Barat | - | - | Badan Penanggulangan Bencana | - | | | | | | | | | |

| No | Program Utama | Lokasi | Sumber Pendanaan | Pelaksana | | | | Waktu Pelaksanaan | | | | | | | | |
|---|---|---|---|---|---|---|---|---|---|---|---|---|---|---|---|---|
| | | | | Kementerian/ Lembaga yang Menyelenggarakan Urusan Pemerintahan di Bidang | Perangkat Daerah Provinsi yang membidangi | Perangkat Daerah Kabupaten/ Kota yang membidangi | Pemangku Kepentingan Lainnya | TP-1 | Tahap Perencanaan-2 | | | | | TP-3 (2030-2034) | TP-4 (2035-2039) | TP-5 (2040-2043) |
| | | | | | | | | 1 | 2 | 3 | 4 | 5 | 6 | | | |
| | | | | | | | | 2024 | 2025 | 2026 | 2027 | 2028 | 2029 | | | |
| | | • SWP I.C pada Blok I.C.1 dan Blok I.C.2. | | | | | | | | | | | | | | |
| g.2 | Perwujudan Sub-Zona SPU Skala Kecamatan | | | | | | | | | | | | | | | |
| 1 | Program Pemenuhan Upaya Kesehatan Perorangan Dan Upaya Kesehatan Masyarakat | | | | | | | | | | | | | | | |
| 1.1 | Penyediaan Fasilitas Pelayanan Kesehatan untuk UKM dan UKP Kewenangan Daerah Kabupaten | | | | | | | | | | | | | | | |
| 1.1.2 | Pembangunan fasilitas kesehatan lainnya | • SWP I.A pada Blok I.A.1; dan • SWP I.B pada Blok I.B.1 dan Blok I.B.3. | • APBD Prov. Maluku • APBD Kab. Seram Bagian Barat | - | Kesehatan | Kesehatan | - | | | | | | | | | |
| 1.1.3 | Pembangunan rumah dinas tenaga kesehatan | • SWP I.A pada Blok I.A.1; dan • SWP I.B pada Blok I.B.1 dan Blok I.B.3. | • APBD Prov. Maluku • APBD Kab. Seram Bagian Barat | - | Kesehatan | Kesehatan | - | | | | | | | | | |
| 1.1.4 | Rehabilitasi dan pemeliharaan fasilitas kesehatan lainnya | • SWP I.A pada Blok I.A.1; dan • SWP I.B pada Blok I.B.1 dan Blok I.B.3. | • APBD Prov. Maluku • APBD Kab. Seram Bagian Barat | - | Kesehatan | Kesehatan | - | | | | | | | | | |
| 2 | Program Pengembangan Kapasitas Daya Saing Kepemudaan | | | | | | | | | | | | | | | |
| 2.1 | Pembinaan dan Pengembangan Olahraga Pendidikan pada Jenjang Pendidikan yang Menjadi Kewenangan Daerah Kabupaten | | | | | | | | | | | | | | | |
| 2.1.1 | Koordinasi, sinkronisasi dan pelaksanaan penyediaan sarana dan prasarana olahraga kabupaten | • SWP I.A pada Blok I.A.1; dan • SWP I.B pada Blok I.B.1 dan Blok I.B.3. | • APBN • APBD Prov. Maluku • APBD Kab. Seram Bagian Barat | Pendidikan, Kebudayaan, Riset, dan Teknologi | Pendidikan dan Kebudayaan | Pendidikan dan Kebudayaan | - | | | | | | | | | |
| 3 | Program Pengelolaan Pendidikan | | | | | | | | | | | | | | | |
| 3.1 | Pengelolaan Pendidikan Sekolah Menengah Pertama | | | | | | | | | | | | | | | |
| 3.1.1 | Rehabilitasi sedang/ berat sarana, prasarana dan utilitas sekolah | • SWP I.A pada Blok I.A.1; dan • SWP I.B pada Blok I.B.1 dan Blok I.B.3. | • APBD Kab. Seram Bagian Barat • Swasta | - | - | Pendidikan dan Kebudayaan | Yayasan Pendidikan | | | | | | | | | |
| 3.2 | Pengelolaan Pendidikan Sekolah Dasar | | | | | | | | | | | | | | | |
| 3.2.1 | Rehabilitasi sedang/ berat sarana, prasarana dan utilitas sekolah | • SWP I.A pada Blok I.A.1; dan • SWP I.B pada Blok I.B.1 dan Blok I.B.3. | • APBD Kab. Seram Bagian Barat • Swasta | - | - | Pendidikan dan Kebudayaan | Yayasan Pendidikan | | | | | | | | | |
| 3.3 | Pengelolaan Pendidikan Non Formal/Kesetaraan | | | | | | | | | | | | | | | |
| 3.3.1 | Rehabilitasi sedang/berat gedung/ruang kelas/ruang guru pendidikan non formal / kesetaraan | • SWP I.A pada Blok I.A.1; dan • SWP I.B pada Blok I.B.1 dan Blok I.B.3. | • APBD Kab. Seram Bagian Barat • Swasta | - | - | Pendidikan dan Kebudayaan | Yayasan Pendidikan | | | | | | | | | |
| 4 | Program Penanggulangan Bencana | | | | | | | | | | | | | | | |

| No | Program Utama | Lokasi | Sumber Pendanaan | Pelaksana | | | | Waktu Pelaksanaan | | | | | | | | |
|---|---|---|---|---|---|---|---|---|---|---|---|---|---|---|---|---|
| | | | | Kementerian/ Lembaga yang Menyelenggarakan Urusan Pemerintahan di Bidang | Perangkat Daerah Provinsi yang membidangi | Perangkat Daerah Kabupaten/ Kota yang membidangi | Pemangku Kepentingan Lainnya | TP-1 | Tahap Perencanaan-2 | | | | | TP-3 (2030-2034) | TP-4 (2035-2039) | TP-5 (2040-2043) |
| | | | | | | | | 1 | 2 | 3 | 4 | 5 | 6 | | | |
| | | | | | | | | 2024 | 2025 | 2026 | 2027 | 2028 | 2029 | | | |
| 4.1 | Pelayanan Pencegahan dan Kesiapsiagaan Terhadap Bencana | | | | | | | | | | | | | | | |
| 4.1.1 | Pelatihan pencegahan dan mitigasi bencana kabupaten | • SWP I.A pada Blok I.A.1; dan<br>• SWP I.B pada Blok I.B.1 dan Blok I.B.3. | APBD Kab. Seram Bagian Barat | - | - | Badan Penanggulangan Bencana | - | | | | | | | | | |
| g.3 | Perwujudan Sub-Zona SPU Skala Kelurahan | | | | | | | | | | | | | | | |
| 1 | Program Pemenuhan Upaya Kesehatan Perorangan Dan Upaya Kesehatan Masyarakat | | | | | | | | | | | | | | | |
| 1.1 | Penyediaan Fasilitas Pelayanan Kesehatan untuk UKM dan UKP Kewenangan Daerah Kabupaten | | | | | | | | | | | | | | | |
| 1.1.1 | Rehabilitasi dan pemeliharaan fasilitas kesehatan lainnya | • SWP I.A pada Blok I.A.1, Blok I.A.3, Blok I.A.4 dan Blok I.A.5;<br>• SWP I.B pada Blok I.B.2 dan Blok I.B.3; dan<br>• SWP I.C pada Blok I.C.2. | • APBD Prov. Maluku<br>• APBD Kab. Seram Bagian Barat | - | Kesehatan | Kesehatan | - | | | | | | | | | |
| 2 | Program Pengelolaan Pendidikan | | | | | | | | | | | | | | | |
| 2.1 | Pengelolaan Pendidikan Sekolah Dasar | | | | | | | | | | | | | | | |
| 2.1.1 | Rehabilitasi sedang/ berat sarana, prasarana dan utilitas sekolah | • SWP I.A pada Blok I.A.1, Blok I.A.3, Blok I.A.4 dan Blok I.A.5;<br>• SWP I.B pada Blok I.B.2 dan Blok I.B.3; dan<br>• SWP I.C pada Blok I.C.2. | • APBD Kab. Seram Bagian Barat<br>• Swasta | - | - | Pendidikan dan Kebudayaan | Yayasan Pendidikan | | | | | | | | | |
| 2.2 | Pengelolaan Pendidikan Anak Usia Dini (PAUD) | | | | | | | | | | | | | | | |
| 2.2.1 | Rehabilitasi sedang/berat gedung/ruang kelas/ruang guru PAUD | • SWP I.A pada Blok I.A.1, Blok I.A.3, Blok I.A.4 dan Blok I.A.5;<br>• SWP I.B pada Blok I.B.2 dan Blok I.B.3; dan<br>• SWP I.C pada Blok I.C.2. | • APBD Kab. Seram Bagian Barat<br>• Swasta | - | - | Pendidikan dan Kebudayaan | Yayasan Pendidikan | | | | | | | | | |
| 3 | Program Penanggulangan Bencana | | | | | | | | | | | | | | | |
| 3.1 | Pelayanan Pencegahan dan Kesiapsiagaan Terhadap Bencana | | | | | | | | | | | | | | | |
| 3.1.1 | Pelatihan pencegahan dan mitigasi bencana kabupaten | • SWP I.A pada Blok I.A.1, Blok I.A.3, Blok I.A.4 dan Blok I.A.5;<br>• SWP I.B pada Blok I.B.2 dan Blok I.B.3; dan<br>• SWP I.C pada Blok I.C.2. | APBD Kab. Seram Bagian Barat | - | - | Badan Penanggulangan Bencana | - | | | | | | | | | |

| No | Program Utama | Lokasi | Sumber Pendanaan | Pelaksana | | | | Waktu Pelaksanaan | | | | | | | | |
|---|---|---|---|---|---|---|---|---|---|---|---|---|---|---|---|---|
| | | | | Kementerian/ Lembaga yang Menyelenggarakan Urusan Pemerintahan di Bidang | Perangkat Daerah Provinsi yang membidangi | Perangkat Daerah Kabupaten/ Kota yang membidangi | Pemangku Kepentingan Lainnya | TP-1 | Tahap Perencanaan-2 | | | | | TP-3 (2030-2034) | TP-4 (2035-2039) | TP-5 (2040-2043) |
| | | | | | | | | 1 | 2 | 3 | 4 | 5 | 6 | | | |
| | | | | | | | | 2024 | 2025 | 2026 | 2027 | 2028 | 2029 | | | |
| h | Perwujudan Zona Campuran | | | | | | | | | | | | | | | |
| h.1 | Perwujudan Sub-Zona Campuran Intensitas Tinggi | | | | | | | | | | | | | | | |
| 1 | Program Penataan Bangunan dan Lingkungannya | | | | | | | | | | | | | | | |
| 1.1 | Penyelenggaraan Penataan Bangunan dan Lingkungannya di Daerah Kabupaten | | | | | | | | | | | | | | | |
| 1.1.1 | Penataan bangunan dan lingkungan | • SWP I.A pada Blok I.A.3, dan Blok I.A.4;<br>• SWP I.B pada Blok I.B.1; dan<br>• SWP I.C pada Blok I.C.1. | APBD Kab. Seram Bagian Barat | - | - | Pekerjaan Umum dan Penataan Ruang | - | | | | | | | | | |
| 1.1.2 | Pemeliharaan bangunan dan lingkungan | • SWP I.A pada Blok I.A.3, dan Blok I.A.4;<br>• SWP I.B pada Blok I.B.1; dan<br>• SWP I.C pada Blok I.C.1. | APBD Kab. Seram Bagian Barat | - | - | Pekerjaan Umum dan Penataan Ruang | - | | | | | | | | | |
| 2 | Program Peningkatan Sarana Distribusi Perdagangan | | | | | | | | | | | | | | | |
| 2.1 | Pembangunan dan Pengelolaan Sarana Distribusi Perdagangan | | | | | | | | | | | | | | | |
| 2.1.1 | Penyediaan sarana distribusi perdagangan | • SWP I.A pada Blok I.A.3, dan Blok I.A.4;<br>• SWP I.B pada Blok I.B.1; dan<br>• SWP I.C pada Blok I.C.1. | • APBD Kab. Seram Bagian Barat<br>• Swasta | - | - | • Perdagangan, Perindusterian dan Tenaga Kerja<br>• Koperasi Usaha Kecil dan Menengah | Swasta | | | | | | | | | |
| 2.1.2 | Fasilitasi pengelolaan sarana distribusi perdagangan | • SWP I.A pada Blok I.A.3, dan Blok I.A.4;<br>• SWP I.B pada Blok I.B.1; dan<br>• SWP I.C pada Blok I.C.1. | • APBD Kab. Seram Bagian Barat<br>• Swasta | - | - | • Perdagangan, Perindusterian dan Tenaga Kerja<br>• Koperasi Usaha Kecil dan Menengah | Swasta | | | | | | | | | |
| 3 | Program Peningkatan Prasarana, Sarana Dan Utilitas Umum (PSU) | | | | | | | | | | | | | | | |
| 3.1 | Urusan Penyelenggaraan PSU Perumahan | | | | | | | | | | | | | | | |
| 3.1.1 | Penyediaan prasarana, sarana, dan utilitas umum di perumahan untuk menunjang fungsi hunian | • SWP I.A pada Blok I.A.3, dan Blok I.A.4;<br>• SWP I.B pada Blok I.B.1; dan<br>• SWP I.C pada Blok I.C.1. | • APBN<br>• APBD Kab. Seram Bagian Barat<br>• Swasta | Pekerjaan Umum dan Perumahan Rakyat | - | • Pekerjaan Umum dan Penataan Ruang<br>• Perumahan dan Kawasan Permukiman | Swasta | | | | | | | | | |
| 2 | Program Penanggulangan Bencana | | | | | | | | | | | | | | | |
| 2.1 | Pelayanan Pencegahan dan Kesiapsiagaan Terhadap Bencana | | | | | | | | | | | | | | | |
| 2.1.1 | Pelatihan Pencegahan dan Mitigasi Bencana Kabupaten | • SWP I.A pada Blok I.A.3, dan Blok I.A.4; | APBD Kab. Seram Bagian Barat | - | - | Badan Penanggulangan Bencana | - | | | | | | | | | |

| No | Program Utama | Lokasi | Sumber Pendanaan | Pelaksana | | | | Waktu Pelaksanaan | | | | | | | | |
|---|---|---|---|---|---|---|---|---|---|---|---|---|---|---|---|---|
| | | | | Kementerian/ Lembaga yang Menyelenggarakan Urusan Pemerintahan di Bidang | Perangkat Daerah Provinsi yang membidangi | Perangkat Daerah Kabupaten/ Kota yang membidangi | Pemangku Kepentingan Lainnya | TP-1 | Tahap Perencanaan-2 | | | | | TP-3 (2030-2034) | TP-4 (2035-2039) | TP-5 (2040-2043) |
| | | | | | | | | 1 | 2 | 3 | 4 | 5 | 6 | | | |
| | | | | | | | | 2024 | 2025 | 2026 | 2027 | 2028 | 2029 | | | |
| | | • SWP I.B pada Blok I.B.1; dan<br>• SWP I.C pada Blok I.C.1. | | | | | | | | | | | | | | |
| h.2 | Perwujudan Sub-Zona Campuran Intensitas Menengah/Sedang | | | | | | | | | | | | | | | |
| 1 | Program Penataan Bangunan Dan Lingkungannya | | | | | | | | | | | | | | | |
| 1.1 | Penyelenggaraan Penataan Bangunan dan Lingkungannya di Daerah Kabupaten | | | | | | | | | | | | | | | |
| 1.1.1 | Penataan bangunan dan lingkungan | • SWP I.A pada Blok I.A.1, Blok I.A.2, dan Blok I.A.4; dan<br>• SWP I.B pada Blok I.B.1, dan Blok I.B.3. | APBD Kab. Seram Bagian Barat | - | - | Pekerjaan Umum dan Penataan Ruang | - | | | | | | | | | |
| 1.1.2 | Pemeliharaan bangunan dan lingkungan | • SWP I.A pada Blok I.A.1, Blok I.A.2, dan Blok I.A.4; dan<br>• SWP I.B pada Blok I.B.1, dan Blok I.B.3. | APBD Kab. Seram Bagian Barat | - | - | Pekerjaan Umum dan Penataan Ruang | - | | | | | | | | | |
| 2 | Program Peningkatan Sarana Distribusi Perdagangan | | | | | | | | | | | | | | | |
| 2.1 | Pembangunan dan Pengelolaan Sarana Distribusi Perdagangan | | | | | | | | | | | | | | | |
| 2.1.1 | Penyediaan Sarana Distribusi Perdagangan | • SWP I.A pada Blok I.A.1, Blok I.A.2, dan Blok I.A.4; dan<br>• SWP I.B pada Blok I.B.1, dan Blok I.B.3. | • APBD Kab. Seram Bagian Barat<br>• Swasta | - | - | • Perdagangan, Perindusterian dan Tenaga Kerja<br>• Koperasi Usaha Kecil dan Menengah | Swasta | | | | | | | | | |
| 2.1.2 | Fasilitasi Pengelolaan Sarana Distribusi Perdagangan | • SWP I.A pada Blok I.A.1, Blok I.A.2, dan Blok I.A.4; dan<br>• SWP I.B pada Blok I.B.1, dan Blok I.B.3. | • APBD Kab. Seram Bagian Barat<br>• Swasta | - | - | • Perdagangan, Perindusterian dan Tenaga Kerja<br>• Koperasi Usaha Kecil dan Menengah | Swasta | | | | | | | | | |
| 3 | Program Pengembangan Perumahan | | | | | | | | | | | | | | | |
| 3.1 | Penerbitan Izin Pembangunan dan Pengembangan Perumahan | | | | | | | | | | | | | | | |
| 3.1.1 | Koordinasi dan Sinkronisasi Pengendalian Pembangunan dan Pengembangan Perumahan | • SWP I.A pada Blok I.A.1, Blok I.A.2, dan Blok I.A.4; dan<br>• SWP I.B pada Blok I.B.1, dan Blok I.B.3. | APBD Kab. Seram Bagian Barat | - | - | • Pekerjaan Umum dan Penataan Ruang<br>• Perumahan dan Kawasan Permukiman | - | | | | | | | | | |
| 4 | Program Peningkatan Prasarana, Sarana Dan Utilitas Umum (PSU) | | | | | | | | | | | | | | | |
| 4.1 | Urusan Penyelenggaraan PSU Perumahan | | | | | | | | | | | | | | | |

| No | Program Utama | Lokasi | Sumber Pendanaan | Pelaksana | | | | Waktu Pelaksanaan | | | | | | | | |
|---|---|---|---|---|---|---|---|---|---|---|---|---|---|---|---|---|
| | | | | Kementerian/ Lembaga yang Menyelenggarakan Urusan Pemerintahan di Bidang | Perangkat Daerah Provinsi yang membidangi | Perangkat Daerah Kabupaten/ Kota yang membidangi | Pemangku Kepentingan Lainnya | TP-1 | Tahap Perencanaan-2 | | | | | TP-3 (2030-2034) | TP-4 (2035-2039) | TP-5 (2040-2043) |
| | | | | | | | | 1 | 2 | 3 | 4 | 5 | 6 | | | |
| | | | | | | | | 2024 | 2025 | 2026 | 2027 | 2028 | 2029 | | | |
| 4.1.1 | Penyediaan prasarana, sarana, dan utilitas umum di perumahan untuk menunjang fungsi hunian | • SWP I.A pada Blok I.A.1, Blok I.A.2, dan Blok I.A.4; dan<br>• SWP I.B pada Blok I.B.1, dan Blok I.B.3. | • APBN<br>• APBD Kab. Seram Bagian Barat<br>• Swasta | Pekerjaan Umum dan Perumahan Rakyat | - | • Pekerjaan Umum dan Penataan Ruang<br>• Perumahan dan Kawasan Permukiman | Swasta | | | | | | | | | |
| 2 | Program Penanggulangan Bencana | | | | | | | | | | | | | | | |
| 2.1 | Pelayanan Pencegahan dan Kesiapsiagaan Terhadap Bencana | | | | | | | | | | | | | | | |
| 2.1.1 | Pelatihan pencegahan dan mitigasi bencana kabupaten | • SWP I.A pada Blok I.A.1, Blok I.A.2, dan Blok I.A.4; dan<br>• SWP I.B pada Blok I.B.1, dan Blok I.B.3. | APBD Kab. Seram Bagian Barat | - | - | Badan Penanggulangan Bencana | - | | | | | | | | | |
| i | Perwujudan Zona Perdagangan dan Jasa | | | | | | | | | | | | | | | |
| i.1 | Perwujudan Sub-Zona Perdagangan dan Jasa Skala Kota | | | | | | | | | | | | | | | |
| 1 | Program Peningkatan Sarana Distribusi Perdagangan | | | | | | | | | | | | | | | |
| 1.1 | Pembangunan dan Pengelolaan Sarana Distribusi Perdagangan | | | | | | | | | | | | | | | |
| 1.1.1 | Penyediaan sarana distribusi perdagangan | • SWP I.A pada Blok I.A.1, Blok I.A.3 dan Blok I.A.4;<br>• SWP I.B pada Blok I.B.1, Blok I.B.2, dan Blok I.B.3; dan<br>• SWP I.C pada Blok I.C.1. | • APBD Kab. Seram Bagian Barat<br>• Swasta | - | - | • Perdagangan, Perindusterian dan Tenaga Kerja<br>• Koperasi Usaha Kecil dan Menengah | Swasta | | | | | | | | | |
| 1.1.2 | Fasilitasi pengelolaan sarana distribusi perdagangan | • SWP I.A pada Blok I.A.1, Blok I.A.3 dan Blok I.A.4;<br>• SWP I.B pada Blok I.B.1, Blok I.B.2, dan Blok I.B.3; dan<br>• SWP I.C pada Blok I.C.1. | • APBD Kab. Seram Bagian Barat<br>• Swasta | - | - | • Perdagangan, Perindusterian dan Tenaga Kerja<br>• Koperasi Usaha Kecil dan Menengah | Swasta | | | | | | | | | |
| 2 | Program Pelayanan Izin Usaha Simpan Pinjam | | | | | | | | | | | | | | | |
| 2.1 | Penerbitan Izin Usaha Simpan Pinjam untuk Koperasi dengan Wilayah Keanggotaan dalam Daerah Kabupaten | | | | | | | | | | | | | | | |
| 2.1.1 | Fasilitasi pemenuhan izin usaha simpan pinjam dan pembukaan kantor cabang, cabang pembantu dan kantor kas koperasi simpan pinjam untuk koperasi dengan wilayah keanggotaan dalam daerah kabupaten | • SWP I.A pada Blok I.A.1, Blok I.A.3 dan Blok I.A.4;<br>• SWP I.B pada Blok I.B.1, Blok I.B.2, dan Blok I.B.3; dan | • APBD Kab. Seram Bagian Barat<br>• Swasta | - | - | Koperasi Usaha Kecil dan Menengah | Swasta | | | | | | | | | |

| No | Program Utama | Lokasi | Sumber Pendanaan | Pelaksana | | | | Waktu Pelaksanaan | | | | | | | | |
|---|---|---|---|---|---|---|---|---|---|---|---|---|---|---|---|---|
| | | | | Kementerian/ Lembaga yang Menyelenggarakan Urusan Pemerintahan di Bidang | Perangkat Daerah Provinsi yang membidangi | Perangkat Daerah Kabupaten/ Kota yang membidangi | Pemangku Kepentingan Lainnya | TP-1 | Tahap Perencanaan-2 | | | | | TP-3 (2030-2034) | TP-4 (2035-2039) | TP-5 (2040-2043) |
| | | | | | | | | 1 | 2 | 3 | 4 | 5 | 6 | | | |
| | | | | | | | | 2024 | 2025 | 2026 | 2027 | 2028 | 2029 | | | |
| | | • SWP I.C pada Blok I.C.1. | | | | | | | | | | | | | | |
| 3 | Program Pemberdayaan Usaha Menengah, Usaha Kecil, dan Usaha Mikro (UMKM) | | | | | | | | | | | | | | | |
| 3.1 | Pemberdayaan Usaha Mikro yang Dilakukan Melalui Pendataan, Kemitraan, Kemudahan Perizinan, Penguatan Kelembagaan dan Koordinasi dengan Para Pemangku Kepentingan | | | | | | | | | | | | | | | |
| 3.1.1 | Pendataan potensi dan pengembangan usaha mikro | • SWP I.A pada Blok I.A.1, Blok I.A.3 dan Blok I.A.4;<br>• SWP I.B pada Blok I.B.1, Blok I.B.2, dan Blok I.B.3; dan<br>• SWP I.C pada Blok I.C.1. | • APBD Kab. Seram Bagian Barat<br>• Swasta | - | - | Koperasi Usaha Kecil dan Menengah | Swasta | | | | | | | | | |
| 4 | Program Pengembangan Umkm | | | | | | | | | | | | | | | |
| 4.1 | Pengembangan Usaha Mikro dengan Orientasi Peningkatan Skala Usaha Menjadi Usaha Kecil | | | | | | | | | | | | | | | |
| 4.1.1 | Fasilitasi usaha mikro menjadi usaha kecil dalam pengembangan produksi dan pengolahan, pemasaran, SDM, serta desain dan teknologi | • SWP I.A pada Blok I.A.1, Blok I.A.3 dan Blok I.A.4;<br>• SWP I.B pada Blok I.B.1, Blok I.B.2, dan Blok I.B.3; dan<br>• SWP I.C pada Blok I.C.1. | • APBD Kab. Seram Bagian Barat<br>• Swasta | - | - | Koperasi Usaha Kecil dan Menengah | Swasta | | | | | | | | | |
| 5 | Program Penanggulangan Bencana | | | | | | | | | | | | | | | |
| 5.1 | Pelayanan Pencegahan dan Kesiapsiagaan Terhadap Bencana | | | | | | | | | | | | | | | |
| 5.1.1 | Pelatihan pencegahan dan mitigasi bencana kabupaten | • SWP I.A pada Blok I.A.1, Blok I.A.3 dan Blok I.A.4;<br>• SWP I.B pada Blok I.B.1, Blok I.B.2, dan Blok I.B.3; dan<br>• SWP I.C pada Blok I.C.1. | APBD Kab. Seram Bagian Barat | - | - | Badan Penanggulangan Bencana | - | | | | | | | | | |
| i.2 | Perwujudan perdagangan dan jasa skala SWP | | | | | | | | | | | | | | | |
| 1 | Program Penataan Bangunan dan Lingkungannya | | | | | | | | | | | | | | | |
| 1.1 | Penyelenggaraan Penataan Bangunan dan Lingkungannya di Daerah Kabupaten | | | | | | | | | | | | | | | |
| 1.1.1 | Penataan Bangunan dan Lingkungan | SWP I.C pada Blok I.C.2. | APBD Kab. Seram Bagian Barat | - | - | Pekerjaan Umum dan Penataan Ruang | - | | | | | | | | | |
| 2 | Program Peningkatan Sarana Distribusi Perdagangan | | | | | | | | | | | | | | | |
| 2.1 | Pembangunan dan Pengelolaan Sarana Distribusi Perdagangan | | | | | | | | | | | | | | | |
| 2.1.1 | Penyediaan sarana distribusi perdagangan | SWP I.C pada Blok I.C.2. | • APBD Kab. Seram Bagian Barat | - | - | • Perdagangan, Perindustrian dan Tenaga Kerja | Swasta | | | | | | | | | |

| No | Program Utama | Lokasi | Sumber Pendanaan | Pelaksana | | | | Waktu Pelaksanaan | | | | | | | | |
|---|---|---|---|---|---|---|---|---|---|---|---|---|---|---|---|---|
| | | | | Kementerian/ Lembaga yang Menyelenggarakan Urusan Pemerintahan di Bidang | Perangkat Daerah Provinsi yang membidangi | Perangkat Daerah Kabupaten/ Kota yang membidangi | Pemangku Kepentingan Lainnya | TP-1 | Tahap Perencanaan-2 | | | | | TP-3 (2030-2034) | TP-4 (2035-2039) | TP-5 (2040-2043) |
| | | | | | | | | 1 | 2 | 3 | 4 | 5 | 6 | | | |
| | | | | | | | | 2024 | 2025 | 2026 | 2027 | 2028 | 2029 | | | |
| | | | • Swasta | | | • Koperasi Usaha Kecil dan Menengah | | | | | | | | | | |
| 2.1.2 | Fasilitasi pengelolaan sarana distribusi perdagangan | SWP I.C pada Blok I.C.2. | • APBD Kab. Seram Bagian Barat<br>• Swasta | - | - | • Perdagangan, Perindustrian dan Tenaga Kerja<br>• Koperasi Usaha Kecil dan Menengah | Swasta | | | | | | | | | |
| 3 | Program Pelayanan Izin Usaha Simpan Pinjam | | | | | | | | | | | | | | | |
| 3.1 | Penerbitan Izin Usaha Simpan Pinjam untuk Koperasi dengan Wilayah Keanggotaan dalam Daerah Kabupaten | | | | | | | | | | | | | | | |
| 3.1.1 | Fasilitasi pemenuhan izin usaha simpan pinjam dan pembukaan kantor cabang, cabang pembantu dan kantor kas koperasi simpan pinjam untuk koperasi dengan wilayah keanggotaan dalam daerah kabupaten | SWP I.C pada Blok I.C.2. | • APBD Kab. Seram Bagian Barat<br>• Swasta | - | - | Koperasi Usaha Kecil dan Menengah | Swasta | | | | | | | | | |
| 4 | Program Pemberdayaan Usaha Menengah, Usaha Kecil, Dan Usaha Mikro (UMKM) | | | | | | | | | | | | | | | |
| 4.1 | Pemberdayaan Usaha Mikro yang Dilakukan Melalui Pendataan, Kemitraan, Kemudahan Perizinan, Penguatan Kelembagaan dan Koordinasi dengan Para Pemangku Kepentingan | | | | | | | | | | | | | | | |
| 4.1.1 | Pendataan potensi dan pengembangan usaha mikro | SWP I.C pada Blok I.C.2. | • APBD Kab. Seram Bagian Barat<br>• Swasta | - | - | Koperasi Usaha Kecil dan Menengah | Swasta | | | | | | | | | |
| 5 | Program Pengembangan UMKM | | | | | | | | | | | | | | | |
| 5.1 | Pengembangan Usaha Mikro dengan Orientasi Peningkatan Skala Usaha Menjadi Usaha Kecil | | | | | | | | | | | | | | | |
| 5.1.1 | Fasilitasi usaha mikro menjadi usaha kecil dalam pengembangan produksi dan pengolahan, pemasaran, SDM, serta desain dan teknologi | SWP I.C pada Blok I.C.2. | • APBD Kab. Seram Bagian Barat<br>• Swasta | - | - | Koperasi Usaha Kecil dan Menengah | Swasta | | | | | | | | | |
| 6 | Program Penanggulangan Bencana | | | | | | | | | | | | | | | |
| 6.1 | Pelayanan Pencegahan dan Kesiapsiagaan Terhadap Bencana | | | | | | | | | | | | | | | |
| 6.1.1 | Pelatihan pencegahan dan mitigasi bencana kabupaten | SWP I.C pada Blok I.C.2. | APBD Kab. Seram Bagian Barat | - | - | Badan Penanggulangan Bencana | - | | | | | | | | | |
| j | Perwujudan Zona Perkantoran | | | | | | | | | | | | | | | |
| 1 | Program Penunjang Urusan Pemerintahan Daerah Kabupaten pada Sub-Zona Perkantoran | | | | | | | | | | | | | | | |
| 1.1 | Pengadaan Barang Milik Daerah Penunjang Urusan Pemerintah Daerah | | | | | | | | | | | | | | | |
| 1.1.1 | Pengadaan gedung kantor atau bangunan lainnya | • SWP I.A pada Blok I.A.1 dan Blok I.A.2; dan<br>• SWP I.C pada Blok I.C.2. | • APBN<br>• APBD Kab. Seram Bagian Barat<br>• Swasta | Agraria dan Tata Ruang/Badan Pertanahan Nasional | - | Pemerintah Kabupaten Seram Bagian Barat | Swasta | | | | | | | | | |
| 1.1.2 | Pengadaan sarana dan prasarana pendukung gedung kantor atau bangunan lainnya | • SWP I.A pada Blok I.A.1 dan Blok I.A.2; dan | • APBN<br>• APBD Kab. Seram Bagian Barat | Agraria dan Tata Ruang/Badan Pertanahan Nasional | - | Pemerintah Kabupaten Seram Bagian Barat | Swasta | | | | | | | | | |

| No | Program Utama | Lokasi | Sumber Pendanaan | Pelaksana | | | | Waktu Pelaksanaan | | | | | | | | |
|---|---|---|---|---|---|---|---|---|---|---|---|---|---|---|---|---|
| | | | | Kementerian/ Lembaga yang Menyelenggarakan Urusan Pemerintahan di Bidang | Perangkat Daerah Provinsi yang membidangi | Perangkat Daerah Kabupaten/ Kota yang membidangi | Pemangku Kepentingan Lainnya | TP-1 | Tahap Perencanaan-2 | | | | | TP-3 (2030-2034) | TP-4 (2035-2039) | TP-5 (2040-2043) |
| | | | | | | | | 1 | 2 | 3 | 4 | 5 | 6 | | | |
| | | | | | | | | 2024 | 2025 | 2026 | 2027 | 2028 | 2029 | | | |
| | | • SWP I.C pada Blok I.C.2. | • Swasta | | | | | | | | | | | | | |
| 2 | Program Penanggulangan Bencana pada Sub-Zona Perkantoran | | | | | | | | | | | | | | | |
| 2.1 | Pelayanan Pencegahan dan Kesiapsiagaan Terhadap Bencana | | | | | | | | | | | | | | | |
| 2.1.1 | Pelatihan pencegahan dan mitigasi bencana kabupaten | • SWP I.A pada Blok I.A.1 dan Blok I.A.2; dan<br>• SWP I.C pada Blok I.C.2. | APBD Kab. Seram Bagian Barat | - | - | Badan Penanggulangan Bencana | - | | | | | | | | | |
| k | Perwujudan Zona Transportasi | | | | | | | | | | | | | | | |
| 1 | Program Penyelenggaraan Lalu Lintas Dan Angkutan Jalan (LLAJ) pada Sub-Zona Transportasi | | | | | | | | | | | | | | | |
| 1.1 | Pengelolaan Terminal Penumpang Tipe C | | | | | | | | | | | | | | | |
| 1.1.1 | Pengembangan sarana dan prasarana terminal | SWP I.A pada Blok I.A.4 | • APBD Prov. Maluku<br>• APBD Kab. Seram Bagian Barat | - | Perhubungan | Perhubungan | - | | | | | | | | | |
| 1.1.2 | Rehabilitasi dan pemeliharaan terminal (fasilitas utama dan pendukung) | SWP I.A pada Blok I.A.4 | • APBD Prov. Maluku<br>• APBD Kab. Seram Bagian Barat | - | Perhubungan | Perhubungan | - | | | | | | | | | |
| 2 | Program Pengelolaan Pelayaran | | | | | | | | | | | | | | | |
| 2.1 | Pembangunan, Penerbitan Izin Pembangunan dan Pengoperasian Pelabuhan Pengumpan Regional | | | | | | | | | | | | | | | |
| 2.1.1 | Pengoperasian dan pemeliharaan pelabuhan pengumpan regional | SWP I.C pada Blok I.C.1. | • APBN<br>• APBD Kab. Seram Bagian Barat | Perhubungan | - | Perhubungan | - | | | | | | | | | |
| 2.1.2 | Pemenuhan fasilitas pelayanan angkutan pelabuhan pengumpan regional | SWP I.C pada Blok I.C.1. | • APBN<br>• APBD Kab. Seram Bagian Barat | Perhubungan | - | Perhubungan | - | | | | | | | | | |
| 3 | Program Penanggulangan Bencana pada Sub-Zona Transportasi | | | | | | | | | | | | | | | |
| 3.1 | Pelayanan Pencegahan dan Kesiapsiagaan Terhadap Bencana | | | | | | | | | | | | | | | |
| 3.1.1 | Pelatihan pencegahan dan mitigasi bencana kabupaten | • SWP I.A pada Blok I.A.4; dan<br>• SWP I.C pada Blok I.C.1. | APBD Kab. Seram Bagian Barat | - | - | Badan Penanggulangan Bencana | - | | | | | | | | | |
| 1 | Perwujudan Zona Pertahanan dan Keamanan | | | | | | | | | | | | | | | |
| 1 | Program Penataan Bangunan dan Lingkungannya pada Sub-Zona Pertahanan dan Keamanan | | | | | | | | | | | | | | | |
| 1.1 | Penyelenggaraan Penataan Bangunan dan Lingkungannya di Daerah Kabupaten | | | | | | | | | | | | | | | |
| 1.1.1 | Penataan bangunan dan lingkungan | • Kompi 2 Batalyon B Pelopor Satuan Brimobda Polda Maluku terdapat di SWP I.A pada Blok I.A.1;<br>• Kodim 1513/SBB terdapat di SWP | • APBN<br>• APBD Prov. Maluku<br>• APBD Kab. Seram Bagian Barat | • Pertahanan<br>• Kepolisian<br>• Pekerjaan Umum dan Perumahan Rakyat | Pekerjaan Umum dan Penataan Ruang | Pekerjaan Umum dan Penataan Ruang | - | | | | | | | | | |

| No | Program Utama | Lokasi | Sumber Pendanaan | Pelaksana | | | | Waktu Pelaksanaan | | | | | | | | |
|---|---|---|---|---|---|---|---|---|---|---|---|---|---|---|---|---|
| | | | | Kementerian/ Lembaga yang Menyelenggarakan Urusan Pemerintahan di Bidang | Perangkat Daerah Provinsi yang membidangi | Perangkat Daerah Kabupaten/ Kota yang membidangi | Pemangku Kepentingan Lainnya | TP-1 | Tahap Perencanaan-2 | | | | | TP-3 (2030-2034) | TP-4 (2035-2039) | TP-5 (2040-2043) |
| | | | | | | | | 1 | 2 | 3 | 4 | 5 | 6 | | | |
| | | | | | | | | 2024 | 2025 | 2026 | 2027 | 2028 | 2029 | | | |
| | | I.C pada Blok IC.2;<br>• Koramil 1513-02/Piru terdapat di SWP I.B pada Blok I.B.1;<br>• Lapas Kelas II B Piru terdapat di SWP I.A pada Blok I.A.1;<br>• Lapas Lama Piru terdapat di SWP I.B pada Blok I.B.1;<br>• Polres Seram Bagian Barat terdapat di SWP I.A pada Blok I.A.1; dan<br>• Polsek Piru terdapat di SWP I.B pada Blok I.B.1. | | | | | | | | | | | | | | |
| 1.1.2 | Pengendalian dan penataan kawasan pertahanan dan keamanan | • Kompi 2 Batalyon B Pelopor Satuan Brimobda Polda Maluku terdapat di SWP I.A pada Blok I.A.1;<br>• Kodim 1513/SBB terdapat di SWP I.C pada Blok IC.2;<br>• Koramil 1513-02/Piru terdapat di SWP I.B pada Blok I.B.1;<br>• Lapas Kelas II B Piru terdapat di SWP I.A pada Blok I.A.1;<br>• Lapas Lama Piru terdapat di SWP I.B pada Blok I.B.1;<br>• Polres Seram Bagian Barat terdapat di SWP I.A pada Blok I.A.1; dan | • APBN<br>• APBD Prov. Maluku<br>• APBD Kab. Seram Bagian Barat | • Pertahanan<br>• Kepolisian<br>• Pekerjaan Umum dan Perumahan Rakyat | Pekerjaan Umum dan Penataan Ruang | Pekerjaan Umum dan Penataan Ruang | - | | | | | | | | | |

| No | Program Utama | Lokasi | Sumber Pendanaan | Pelaksana | | | | Waktu Pelaksanaan | | | | | | | | |
|---|---|---|---|---|---|---|---|---|---|---|---|---|---|---|---|---|
| | | | | Kementerian/ Lembaga yang Menyelenggarakan Urusan Pemerintahan di Bidang | Perangkat Daerah Provinsi yang membidangi | Perangkat Daerah Kabupaten/ Kota yang membidangi | Pemangku Kepentingan Lainnya | TP-1 | Tahap Perencanaan-2 | | | | | TP-3 (2030-2034) | TP-4 (2035-2039) | TP-5 (2040-2043) |
| | | | | | | | | 1 | 2 | 3 | 4 | 5 | 6 | | | |
| | | | | | | | | 2024 | 2025 | 2026 | 2027 | 2028 | 2029 | | | |
| | | • Polsek Piru terdapat di SWP I.B pada Blok I.B.1. | | | | | | | | | | | | | | |
| 1.1.3 | Sinkronisasi pemanfaatan ruang di sekitar Zona Pertahanan dan Keamanan | • Kompi 2 Batalyon B Pelopor Satuan Brimobda Polda Maluku terdapat di SWP I.A pada Blok I.A.1;<br>• Kodim 1513/SBB terdapat di SWP I.C pada Blok IC.2;<br>• Koramil 1513-02/Piru terdapat di SWP I.B pada Blok I.B.1;<br>• Lapas Kelas II B Piru terdapat di SWP I.A pada Blok I.A.1;<br>• Lapas Lama Piru terdapat di SWP I.B pada Blok I.B.1;<br>• Polres Seram Bagian Barat terdapat di SWP I.A pada Blok I.A.1; dan<br>• Polsek Piru terdapat di SWP I.B pada Blok I.B.1. | • APBN<br>• APBD Prov. Maluku<br>• APBD Kab. Seram Bagian Barat | • Pertahanan<br>• Kepolisian<br>• Pekerjaan Umum dan Perumahan Rakyat | Pekerjaan Umum dan Penataan Ruang | Pekerjaan Umum dan Penataan Ruang | - | | | | | | | | | |
| m | Perwujudan Zona Peruntukkan Lainnya | | | | | | | | | | | | | | | |
| m.1 | Perwujudan Sub-Zona Instalasi Pengolahan Air Minum (IPAM) | | | | | | | | | | | | | | | |
| 1 | Program Pengelolaan Dan Pengembangan Sistem Penyediaan Air Minum | | | | | | | | | | | | | | | |
| 1.1 | Pengelolaan dan Pengembangan Sistem Penyediaan Air Minum (SPAM) di Daerah Kabupaten | | | | | | | | | | | | | | | |
| 1.1.1 | Pembangunan Sistem Penyediaan Air Minum (SPAM) jaringan perpipaan | • SWP I.A pada Blok I.A.1, Blok I.A.3, dan Blok I.A.5; dan<br>• SWP I.B pada Blok I.B.1 dan Blok I.B.2 | • APBN<br>• APBD Prov. Maluku<br>• APBD Kab. Seram Bagian Barat<br>• Swasta | Pekerjaan Umum dan Perumahan Rakyat | Pekerjaan Umum dan Penataan Ruang | Pekerjaan Umum dan Penataan Ruang | Swasta | | | | | | | | | |
| 1.1.2 | Operasi dan pemeliharaan Sistem Penyediaan Air Minum (SPAM) | • SWP I.A pada Blok I.A.1, Blok I.A.3, dan Blok I.A.5; dan | • APBN<br>• APBD Prov. Maluku | Pekerjaan Umum dan Perumahan Rakyat | Pekerjaan Umum dan Penataan Ruang | Pekerjaan Umum dan Penataan Ruang | Swasta | | | | | | | | | |

| No | Program Utama | Lokasi | Sumber Pendanaan | Pelaksana | | | | Waktu Pelaksanaan | | | | | | | | |
|---|---|---|---|---|---|---|---|---|---|---|---|---|---|---|---|---|
| | | | | Kementerian/ Lembaga yang Menyelenggarakan Urusan Pemerintahan di Bidang | Perangkat Daerah Provinsi yang membidangi | Perangkat Daerah Kabupaten/ Kota yang membidangi | Pemangku Kepentingan Lainnya | TP-1 | Tahap Perencanaan-2 | | | | | TP-3 (2030-2034) | TP-4 (2035-2039) | TP-5 (2040-2043) |
| | | | | | | | | 1 | 2 | 3 | 4 | 5 | 6 | | | |
| | | | | | | | | 2024 | 2025 | 2026 | 2027 | 2028 | 2029 | | | |
| | | • SWP I.B pada Blok I.B.1 dan Blok I.B.2 | • APBD Kab. Seram Bagian Barat<br>• Swasta | | | | | | | | | | | | | |
| 1.1.3 | Peningkatan SPAM jaringan perpipaan di kawasan perkotaan | • SWP I.A pada Blok I.A.1, Blok I.A.3, dan Blok I.A.5; dan<br>• SWP I.B pada Blok I.B.1 dan Blok I.B.2 | • APBN<br>• APBD Prov. Maluku<br>• APBD Kab. Seram Bagian Barat<br>• Swasta | Pekerjaan Umum dan Perumahan Rakyat | Pekerjaan Umum dan Penataan Ruang | Pekerjaan Umum dan Penataan Ruang | Swasta | | | | | | | | | |
| m.2 | Perwujudan Sub-Zona Instalasi Pengolahan Air Limbah (IPAL) | | | | | | | | | | | | | | | |
| 1 | Program Pengelolaan dan Pengembangan Sistem Air Limbah | | | | | | | | | | | | | | | |
| 1.1 | Pengelolaan dan Pengembangan Sistem Air Limbah Domestik dalam Daerah Kabupaten | | | | | | | | | | | | | | | |
| 1.1.1 | Operasi dan pemeliharaan IPAL Skala Kawasan Tertentu/Permukiman | • SWP I.A pada Blok I.A.1; dan<br>• SWP I.B pada Blok I.B.3 | • APBN<br>• APBD Prov. Maluku<br>• APBD Kab. Seram Bagian Barat<br>• Swasta | Pekerjaan Umum dan Perumahan Rakyat | Pekerjaan Umum dan Penataan Ruang | Pekerjaan Umum dan Penataan Ruang | Swasta | | | | | | | | | |
| 1.1.2 | Operasi dan pemeliharaan subsistem pengumpulan berupa pipa retikulasi dan pipa induk | • SWP I.A pada Blok I.A.1; dan<br>• SWP I.B pada Blok I.B.3 | • APBN<br>• APBD Prov. Maluku<br>• APBD Kab. Seram Bagian Barat<br>• Swasta | Pekerjaan Umum dan Perumahan Rakyat | Pekerjaan Umum dan Penataan Ruang | Pekerjaan Umum dan Penataan Ruang | Swasta | | | | | | | | | |
| m.3 | Perwujudan Sub-Zona Pergudangan | | | | | | | | | | | | | | | |
| 1 | Program Pembangunan dan Pengelolaan Pergudangan | | | | | | | | | | | | | | | |
| 1.1 | Pembangunan dan Pengelolaan Pergudangan | | | | | | | | | | | | | | | |
| 1.1.1 | Pembangunan pergudangan | SWP I.C pada Blok I.C.1. | • APBD Kab. Seram Bagian Barat<br>• Swasta | - | - | Pekerjaan Umum dan Penataan Ruang | Swasta | | | | | | | | | |
| 1.1.2 | Pengelolaan pergudangan | SWP I.C pada Blok I.C.1. | • APBD Kab. Seram Bagian Barat<br>• Swasta | - | - | Pekerjaan Umum dan Penataan Ruang | Swasta | | | | | | | | | |
| n | Perwujudan Zona Badan Jalan | | | | | | | | | | | | | | | |
| 1 | Program Penyelenggaraan Lalu Lintas dan Angkutan Jalan (LLAJ) | | | | | | | | | | | | | | | |
| 1.1 | Penyediaan Perlengkapan Badan Jalan | | | | | | | | | | | | | | | |
| 1.1.1 | Pembangunan prasarana jalan | • SWP I.A pada Blok I.A.1, Blok I.A.2, Blok I.A.3, Blok I.A.4, dan Blok I.A.5; dan<br>• SWP I.B pada Blok I.B.1, Blok | • APBN<br>• APBD Kab. Seram Bagian Barat | Pekerjaan Umum dan Perumahan Rakyat | - | • Pekerjaan Umum dan Penataan Ruang<br>• Perhubungan | - | | | | | | | | | |

| No | Program Utama | Lokasi | Sumber Pendanaan | Pelaksana | | | | Waktu Pelaksanaan | | | | | | | | |
|---|---|---|---|---|---|---|---|---|---|---|---|---|---|---|---|---|
| | | | | Kementerian/ Lembaga yang Menyelenggarakan Urusan Pemerintahan di Bidang | Perangkat Daerah Provinsi yang membidangi | Perangkat Daerah Kabupaten/ Kota yang membidangi | Pemangku Kepentingan Lainnya | TP-1 | Tahap Perencanaan-2 | | | | | TP-3 (2030-2034) | TP-4 (2035-2039) | TP-5 (2040-2043) |
| | | | | | | | | 1 | 2 | 3 | 4 | 5 | 6 | | | |
| | | | | | | | | 2024 | 2025 | 2026 | 2027 | 2028 | 2029 | | | |
| | | I.B.2, dan Blok I.B.3; dan<br>• SWP I.C pada Blok I.C.1 dan Blok I.C.2. | | | | | | | | | | | | | | |
| 1.1.2 | Rehabilitasi dan pemeliharaan prasarana jalan | • SWP I.A pada Blok I.A.1, Blok I.A.2, Blok I.A.3, Blok I.A.4, dan Blok I.A.5; dan<br>• SWP I.B pada Blok I.B.1, Blok I.B.2, dan Blok I.B.3; dan<br>• SWP I.C pada Blok I.C.1 dan Blok I.C.2. | • APBN<br>• APBD Kab. Seram Bagian Barat | Pekerjaan Umum dan Perumahan Rakyat | - | • Pekerjaan Umum dan Penataan Ruang<br>• Perhubungan | - | | | | | | | | | |
| 1.1.3 | Rehabilitasi dan pemeliharaan perlengkapan jalan | • SWP I.A pada Blok I.A.1, Blok I.A.2, Blok I.A.3, Blok I.A.4, dan Blok I.A.5; dan<br>• SWP I.B pada Blok I.B.1, Blok I.B.2, dan Blok I.B.3; dan<br>• SWP I.C pada Blok I.C.1 dan Blok I.C.2. | • APBN<br>• APBD Kab. Seram Bagian Barat | Pekerjaan Umum dan Perumahan Rakyat | - | • Pekerjaan Umum dan Penataan Ruang<br>• Perhubungan | - | | | | | | | | | |

Pj. BUPATI SERAM BAGIAN BARAT,

ACHMAD JAIS ELY

LAMPIRAN VI
PERATURAN BUPATI SERAM BAGIAN BARAT
NOMOR 13 TAHUN 2024
TENTANG
RENCANA DETAIL TATA RUANG KAWASAN PERKOTAAN PIRU

**TABEL KETENTUAN KEGIATAN DAN PENGGUNAAN LAHAN**
**RENCANA DETAIL TATA RUANG KAWASAN PERKOTAAN PIRU**

| No | Kegiatan | Kode KBLI | Zona Lindung | | | | | | Zona Budidaya | | | | | | | | | | | | | | | | | | | | | | | | | | | | |
|---|---|---|---|---|---|---|---|---|---|---|---|---|---|---|---|---|---|---|---|---|---|---|---|---|---|---|---|---|---|---|---|---|---|---|---|---|---|
| | | | Zona Perlindungan Setempat | Ruang Terbuka Hijau (RTH) | | | Zona Ekosistem Mangrove | Zona Badan Air | Zona Hutan Produksi | Zona Pertanian | | Zona Perikanan | Zona Pembangkitan Tenaga Listrik | Zona Pariwisata | Zona Perumahan | | | Zona Perdagangan dan Jasa Pengerah Skala (SPS) | | | Zona Campuran | | Zona Perdagangan dan Jasa | | Zona Perkantoran | Zona Transportasi | Zona Pertahanan dan Keamanan | Zona peruntukkan lainnya | | | Zona Badan Jalan | |
| | | | Perlindungan Setempat | Pisahu Kota | Taman Kota | Pemakaman | Ekosistem Mangrove | Badan Air | Hutan Produksi yang Dapat Dikonversi | Hortikultura | Perkebunan | Perikanan Tangkap | Pembangkitan Tenaga Listrik | Pariwisata | Perumahan Kepadatan Tinggi | Perumahan Kepadatan Sedang | Perumahan Kepadatan Rendah | SPS Skala Kota | SPS Skala Kecamatan | SPS Skala Kelurahan | Campuran Intensitas Tinggi | Campuran Intensitas Menengah/Sedang | Perdagangan dan Jasa Skala Kota | Perdagangan dan Jasa Skala SWP | Perkantoran | Transportasi | Pertahanan dan Keamanan | Instalasi Pengolahan Air Minum (IPAM) | Instalasi Pengolahan Air Limbah (IPAL) | Pergudangan | Badan Jalan | |
| | | | PS | RTH-1 | RTH-2 | RTH-7 | EM | BA | HPK | P-2 | P-3 | IK-1 | PTL | W | R-2 | R-3 | R-4 | SPS-1 | SPS-2 | SPS-3 | C-1 | C-2 | K-1 | K-2 | KT | TR | HK | PL-3 | PL-4 | PL-6 | BJ | |
| A | **Pertanian, Kehutanan, dan Perikanan** | | | | | | | | | | | | | | | | | | | | | | | | | | | | | | | | | | | | |
| 001 | Pertanian Jagung | 01111 | T3 | X | X | X | X | X | T3, B6 | | T3 | X | X | X | X | X | X | X | X | X | X | X | X | X | X | X | X | X | X | X | X | X | X | X | X | X |
| 002 | Pertanian Gandum | 01112 | T3 | X | X | X | X | X | T3, B6 | | T3 | X | X | X | X | X | X | X | X | X | X | X | X | X | X | X | X | X | X | X | X | X | X | X | X | X |
| 003 | Pertanian Kedelai | 01113 | T3 | X | X | X | X | X | T3, B6 | | T3 | X | X | X | X | X | X | X | X | X | X | X | X | X | X | X | X | X | X | X | X | X | X | X | X | X |
| 004 | Pertanian Kacang Tanah | 01114 | T3 | X | X | X | X | X | T3, B6 | | T3 | X | X | X | X | X | X | X | X | X | X | X | X | X | X | X | X | X | X | X | X | X | X | X | X | X |
| 005 | Pertanian Kacang Hijau | 01115 | T3 | X | X | X | X | X | T3, B6 | | T3 | X | X | X | X | X | X | X | X | X | X | X | X | X | X | X | X | X | X | X | X | X | X | X | X | X |
| 006 | Pertanian Aneka Kacang Hortikultura | 01116 | T3 | X | X | X | X | X | T3, B6 | | T3 | X | X | X | X | X | X | X | X | X | X | X | X | X | X | X | X | X | X | X | X | X | X | X | X | X |
| 007 | Pertanian Biji-bijian Penghasil Minyak Makan | 01117 | T3 | X | X | X | X | X | T3, B6 | | T3 | X | X | X | X | X | X | X | X | X | X | X | X | X | X | X | X | X | X | X | X | X | X | X | X | X |
| 008 | Pertanian Biji-bijian Penghasil Bukan Minyak Makan | 01118 | T3 | X | X | X | X | X | T3, B6 | | T3 | X | X | X | X | X | X | X | X | X | X | X | X | X | X | X | X | X | X | X | X | X | X | X | X | X |
| 009 | Pertanian Serealia Lainnya, Aneka Kacang dan Biji-Bijian Penghasil Minyak Lainnya | 01119 | T3 | X | X | X | X | X | T3, B6 | | T3 | X | X | X | X | X | X | X | X | X | X | X | X | X | X | X | X | X | X | X | X | X | X | X | X | X |
| 010 | Pertanian Padi Hibrida | 01121 | T3 | X | X | X | X | X | T3, B6 | T3 | T3 | X | X | X | X | X | X | X | X | X | X | X | X | X | X | X | X | X | X | X | X | X | X | X | X | X | X |
| 011 | Pertanian Padi Inbrida | 01122 | T3 | X | X | X | X | X | T3, B6 | T3 | T3 | X | X | X | X | X | X | X | X | X | X | X | X | X | X | X | X | X | X | X | X | X | X | X | X | X | X |
| 012 | Pertanian Hortikultura Sayuran Daun | 01131 | T3 | X | X | X | X | X | T3, B6 | | T3 | X | X | X | X | X | X | X | X | X | X | X | X | X | X | X | X | X | X | X | X | X | X | X | X | X |
| 013 | Pertanian Hortikultura Buah | 01132 | T3 | X | X | X | X | X | T3, B6 | | T3 | X | X | X | X | X | X | X | X | X | X | X | X | X | X | X | X | X | X | X | X | X | X | X | X | X |
| 014 | Pertanian Hortikultura Sayuran Buah | 01133 | T3 | X | X | X | X | X | T3, B6 | | T3 | X | X | X | X | X | X | X | X | X | X | X | X | X | X | X | X | X | X | X | X | X | X | X | X | X |
| 015 | Pertanian Hortikultura Sayuran Umbi | 01134 | T3 | X | X | X | X | X | T3, B6 | | T3 | X | X | X | X | X | X | X | X | X | X | X | X | X | X | X | X | X | X | X | X | X | X | X | X | X |
| 016 | Pertanian Aneka Umbi Palawija | 01135 | T3 | X | X | X | X | X | T3, B6 | | T3 | X | X | X | X | X | X | X | X | X | X | X | X | X | X | X | X | X | X | X | X | X | X | X | X | X |
| 017 | Pertanian Jamur | 01136 | T3 | X | X | X | X | X | T3, B6 | | T3 | X | X | X | X | X | X | X | X | X | X | X | X | X | X | X | X | X | X | X | X | X | X | X | X | X |
| 018 | Pertanian Bit Gula Dan Tanaman Penanis Bukan Tebu | 01137 | T3 | X | X | X | X | X | T3, B6 | | T3 | X | X | X | X | X | X | X | X | X | X | X | X | X | X | X | X | X | X | X | X | X | X | X | X | X |
| 019 | Pertanian Sayuran, Buah dan Aneka Umbi Lainnya | 01139 | T3 | X | X | X | X | X | T3, B6 | | T3 | X | X | X | X | X | X | X | X | X | X | X | X | X | X | X | X | X | X | X | X | X | X | X | X | X |
| 020 | Perkebunan Tebu | 01140 | T3 | X | X | X | X | X | T3, B6 | | | X | X | X | X | X | X | X | X | X | X | X | X | X | X | X | X | X | X | X | X | X | X | X | X | X | X |
| 021 | Perkebunan Tembakau | 01150 | T3 | X | X | X | X | X | T3, B6 | | | X | X | X | X | X | X | X | X | X | X | X | X | X | X | X | X | X | X | X | X | X | X | X | X | X | X |
| 022 | Pertanian Tanaman Berserat | 01160 | T3 | X | X | X | X | X | T3, B6 | | | X | X | X | X | X | X | X | X | X | X | X | X | X | X | X | X | X | X | X | X | X | X | X | X | X | X |
| 023 | Pertanian Tanaman Pakan Ternak | 01191 | T3 | X | X | X | X | X | T3, B6 | | | X | X | X | X | X | X | X | X | X | X | X | X | X | X | X | X | X | X | X | X | X | X | X | X | X | X |
| 024 | Perbenihan Tanaman Pakan Ternak dan Pembibitan Bit (Bukan Bit Gula) | 01192 | T3 | X | X | X | X | X | T3, B6 | | | X | X | X | X | X | X | X | X | X | X | X | X | X | X | X | X | X | X | X | X | X | X | X | X | X | X |
| 025 | Pertanian Tanaman Bunga | 01193 | T3 | X | X | X | X | X | T3, B6 | | | X | X | X | T3 | T3 | T3 | X | X | X | X | X | X | X | X | X | X | X | X | X | X | X | X | X | X | X | X |
| 026 | Pertanian Pembibitan Tanaman Bunga | 01194 | T3 | X | X | X | X | X | T3, B6 | | | X | X | X | T3 | T3 | T3 | X | X | X | X | X | X | X | X | X | X | X | X | X | X | X | X | X | X | X | X |
| 027 | Pertanian tanaman semusim lainnya ytdl | 01199 | T3 | X | X | X | X | X | T3, B6 | | | X | X | X | X | X | X | X | X | X | X | X | X | X | X | X | X | X | X | X | X | X | X | X | X | X | X |
| 028 | Pertanian Buah Anggur | 01210 | T3 | X | X | X | X | X | T3, B6 | | | X | X | X | X | X | X | X | X | X | X | X | X | X | X | X | X | X | X | X | X | X | X | X | X | X | X |
| 029 | Pertanian Buah-Buahan Tropis dan Subtropis | 01220 | T3 | X | X | X | X | X | T3, B6 | | | X | X | X | X | X | X | X | X | X | X | X | X | X | X | X | X | X | X | X | X | X | X | X | X | X | X |
| 030 | Pertanian Buah Jeruk | 01230 | T3 | X | X | X | X | X | T3, B6 | | | X | X | X | X | X | X | X | X | X | X | X | X | X | X | X | X | X | X | X | X | X | X | X | X | X | X |
| 031 | Pertanian Buah Apel dan Buah Batu (Pome and Stone Fruits) | 01240 | T3 | X | X | X | X | X | T3, B6 | | | X | X | X | X | X | X | X | X | X | X | X | X | X | X | X | X | X | X | X | X | X | X | X | X | X | X |
| 032 | Pertanian Buah Beri | 01251 | T3 | X | X | X | X | X | T3, B6 | | | X | X | X | X | X | X | X | X | X | X | X | X | X | X | X | X | X | X | X | X | X | X | X | X | X | X |
| 033 | Pertanian Buah Biji Kacang-Kacangan | 01252 | T3 | X | X | X | X | X | T3, B6 | | | X | X | X | X | X | X | X | X | X | X | X | X | X | X | X | X | X | X | X | X | X | X | X | X | X | X |
| 034 | Pertanian Sayuran Tahunan | 01253 | T3 | X | X | X | X | X | T3, B6 | | | X | X | X | X | X | X | X | X | X | X | X | X | X | X | X | X | X | X | X | X | X | X | X | X | X | X |
| 035 | Pertanian Buah Semak Lainnya | 01259 | T3 | X | X | X | X | X | T3, B6 | | | X | X | X | X | X | X | X | X | X | X | X | X | X | X | X | X | X | X | X | X | X | X | X | X | X | X |
| 036 | Perkebunan Buah Kelapa | 01261 | T3 | X | X | X | X | X | T3, B6 | | | X | X | X | X | X | X | X | X | X | X | X | X | X | X | X | X | X | X | X | X | X | X | X | X | X | X |
| 037 | Pertanian Tanaman Untuk Bahan Minuman | 01270 | T3 | X | X | X | X | X | T3, B6 | | | X | X | X | X | X | X | X | X | X | X | X | X | X | X | X | X | X | X | X | X | X | X | X | X | X | X |
| 038 | Perkebunan Lada | 01281 | T3 | X | X | X | X | X | T3, B6 | | | X | X | X | X | X | X | X | X | X | X | X | X | X | X | X | X | X | X | X | X | X | X | X | X | X | X |
| 039 | Perkebunan Cengkeh | 01282 | T3 | X | X | X | X | X | T3, B6 | | | X | X | X | X | X | X | X | X | X | X | X | X | X | X | X | X | X | X | X | X | X | X | X | X | X | X |
| 040 | Pertanian Cabai | 01283 | T3 | X | X | X | X | X | T3, B6 | | T3 | X | X | X | X | X | X | X | X | X | X | X | X | X | X | X | X | X | X | X | X | X | X | X | X | X | X |
| 041 | Perkebunan Tanaman Aromatik/Penyegar | 01284 | T3 | X | X | X | X | X | T3, B6 | | | X | X | X | X | X | X | X | X | X | X | X | X | X | X | X | X | X | X | X | X | X | X | X | X | X | X |
| 042 | Pertanian Tanaman Obat atau Bioformaka Rimpang | 01285 | T3 | X | X | X | X | X | T3, B6 | | | X | X | X | X | X | X | X | X | X | X | X | X | X | X | X | X | X | X | X | X | X | X | X | X | X | X |
| 043 | Pertanian Tanaman Obat atau Bioformaka Non Rimpang | 01286 | T3 | X | X | X | X | X | T3, B6 | | | X | X | X | X | X | X | X | X | X | X | X | X | X | X | X | X | X | X | X | X | X | X | X | X | X | X |
| 044 | Pertanian Tanaman Narkotika dan Tanaman Obat Terlarang | 01287 | T3 | X | X | X | X | X | T3, B6 | X | X | X | X | X | X | X | X | X | X | X | X | X | X | X | X | X | X | X | X | X | X | X | X | X | X | X | X |
| 045 | Pertanian Tanaman Rempah-Rempah, Aromatik/Penyegar, dan Obat Lainnya | 01289 | T3 | X | X | X | X | X | T3, B6 | | | X | X | X | X | X | X | X | X | X | X | X | X | X | X | X | X | X | X | X | X | X | X | X | X | X | X |
| 046 | Perkebunan Karet Dan Tanaman Penghasil Getah Lainnya | 01291 | T3 | X | X | X | X | X | T3, B6 | | | X | X | X | X | X | X | X | X | X | X | X | X | X | X | X | X | X | X | X | X | X | X | X | X | X | X |
| 047 | Pertanian Cemara dan Tanaman Tahunan Lainnya | 01299 | T3 | X | X | X | X | X | X | | T3 | X | X | X | X | X | X | X | X | X | X | X | X | X | X | X | X | X | X | X | X | X | X | X | X | X | X |
| 048 | Pertanian Tanaman Hias | 01301 | T3 | X | X | X | X | X | X | | T3 | X | X | X | T3 | T3 | T3 | X | X | X | X | X | X | X | X | X | X | X | X | X | X | X | X | X | X | X | X |
| 049 | Pertanian Pengembangbiakan Tanaman | 01302 | T3 | X | X | X | X | X | X | | T3 | X | X | X | T3 | T3 | T3 | X | X | X | X | X | X | X | X | X | X | X | X | X | X | X | X | X | X | X | X |
| 050 | Pembibitan Dan Budidaya Sapi Potong | 01411 | X | X | X | X | X | X | X | B2, B3 | T3, B2, B3 | X | X | X | T1, T3, T4, B2, B3 | T1, T3, T4, B2, B3 | T1, T3, T4, B2, B3 | X | X | X | X | X | X | X | X | X | X | X | X | X | X | X | X | X | X | X | X |
| 051 | Pembibitan Dan Budidaya Sapi Perah | 01412 | X | X | X | X | X | X | X | B2, B3 | T3, B2, B3 | X | X | X | T1, T3, T4, B2, B3 | T1, T3, T4, B2, B3 | T1, T3, T4, B2, B3 | X | X | X | X | X | X | X | X | X | X | X | X | X | X | X | X | X | X | X | X |
| 052 | Pembibitan Dan Budidaya Kerbau Potong | 01413 | X | X | X | X | X | X | X | B2, B3 | T3, B2, B3 | X | X | X | T1, T3, T4, B2, B3 | T1, T3, T4, B2, B3 | T1, T3, T4, B2, B3 | X | X | X | X | X | X | X | X | X | X | X | X | X | X | X | X | X | X | X | X |
| 053 | Pembibitan Dan Budidaya Kerbau Perah | 01414 | X | X | X | X | X | X | X | B2, B3 | T3, B2, B3 | X | X | X | T1, T3, T4, B2, B3 | T1, T3, T4, B2, B3 | T1, T3, T4, B2, B3 | X | X | X | X | X | X | X | X | X | X | X | X | X | X | X | X | X | X | X | X |
| 054 | Peternakan Kuda dan Sejenisnya | 01420 | X | X | X | X | X | X | X | B2, B3 | T3, B2, B3 | X | X | X | T1, T3, T4, B2, B3 | T1, T3, T4, B2, B3 | T1, T3, T4, B2, B3 | X | X | X | X | X | X | X | X | X | X | X | X | X | X | X | X | X | X | X | X |
| 056 | Pembibitan Dan Budidaya Kambing Potong | 01442 | X | X | X | X | X | X | X | B2, B3 | T3, B2, B3 | X | X | X | T1, T3, T4, B2, B3 | T1, T3, T4, B2, B3 | T1, T3, T4, B2, B3 | X | X | X | X | X | X | X | X | X | X | X | X | X | X | X | X | X | X | X | X |
| 057 | Pembibitan Dan Budidaya Kambing Perah | 01443 | X | X | X | X | X | X | X | B2, B3 | T3, B2, B3 | X | X | X | T1, T3, T4, B2, B3 | T1, T3, T4, B2, B3 | T1, T3, T4, B2, B3 | X | X | X | X | X | X | X | X | X | X | X | X | X | X | X | X | X | X | X | X |
| 058 | Pembibitan Dan Budidaya Domba Perah | 01444 | X | X | X | X | X | X | X | B2, B3 | T3, B2, B3 | X | X | X | T1, T3, T4, B2, B3 | T1, T3, T4, B2, B3 | T1, T3, T4, B2, B3 | X | X | X | X | X | X | X | X | X | X | X | X | X | X | X | X | X | X | X | X |
| 059 | Produksi Bulu Domba Mentah/Raw Wool | 01445 | X | X | X | X | X | X | X | B2, B3 | T3, B2, B3 | X | X | X | T1, T3, T4, B2, B3 | T1, T3, T4, B2, B3 | T1, T3, T4, B2, B3 | X | X | X | X | X | X | X | X | X | X | X | X | X | X | X | X | X | X | X | X |
| 060 | Peternakan Babi | 01450 | X | X | X | X | X | X | X | T3, B2, B3 | T3, B2, B3 | X | X | X | X | X | X | X | X | X | X | X | X | X | X | X | X | X | X | X | X | X | X | X | X | X | X |
| 061 | Budidaya Ayam Ras Pedaging | 01461 | X | X | X | X | X | X | X | T3, B2, B3 | T3, B2, B3 | X | X | X | T1, T3, T4, B2, B3 | T1, T3, T4, B2, B3 | T1, T3, T4, B2, B3 | X | X | X | X | X | X | X | X | X | X | X | X | X | X | X | X | X | X | X | X |
| 062 | Budidaya Ayam Ras Petelur | 01462 | X | X | X | X | X | X | X | T3, B2, B3 | T3, B2, B3 | X | X | X | T1, T3, T4, B2, B3 | T1, T3, T4, B2, B3 | T1, T3, T4, B2, B3 | X | X | X | X | X | X | X | X | X | X | X | X | X | X | X | X | X | X | X | X |
| 063 | Pembibitan Ayam Lokal dan Persilangannya | 01463 | X | X | X | X | X | X | X | T3, B2, B3 | T3, B2, B3 | X | X | X | T1, T3, T4, B2, B3 | T1, T3, T4, B2, B3 | T1, T3, T4, B2, B3 | X | X | X | X | X | X | X | X | X | X | X | X | X | X | X | X | X | X | X | X |
| 064 | Budidaya Ayam Lokal dan Persilangannya | 01464 | X | X | X | X | X | X | X | T3, B2, B3 | T3, B2, B3 | X | X | X | T1, T3, T4, B2, B3 | T1, T3, T4, B2, B3 | T1, T3, T4, B2, B3 | X | X | X | X | X | X | X | X | X | X | X | X | X | X | X | X | X | X | X | X |
| 065 | Pembibitan dan Budidaya Itik dan/atau Bebek | 01465 | X | X | X | X | X | X | X | T3, B2, B3 | T3, B2, B3 | X | X | X | T1, T3, T4, B2, B3 | T1, T3, T4, B2, B3 | T1, T3, T4, B2, B3 | X | X | X | X | X | X | X | X | X | X | X | X | X | X | X | X | X | X | X | X |
| 066 | Pembibitan Dan Budidaya Burung Puyuh | 01466 | X | X | X | X | X | X | X | T3, B2, B3 | T3, B2, B3 | X | X | X | T1, T3, T4, B2, B3 | T1, T3, T4, B2, B3 | T1, T3, T4, B2, B3 | X | X | X | X | X | X | X | X | X | X | X | X | X | X | X | X | X | X | X | X |

| No | Kegiatan | Kode KBLI | Zona Lindung | | | | | | Zona Budidaya | | | | | | | | | | | | | | | | | | | | | | | | | | |
|---|---|---|---|---|---|---|---|---|---|---|---|---|---|---|---|---|---|---|---|---|---|---|---|---|---|---|---|---|---|---|---|---|---|---|---|
| | | | Zona Perlindungan Setempat | Ruang Terbuka Hijau (RTH) | | | Zona Rehabilitasi Mangrove | Zona Badan Air | Zona Hutan Produksi | Zona Pertanian | | Zona Perikanan | Zona Pembangkitan Tenaga Listrik | Zona Pariwisata | Zona Permukiman | | | Zona Sarana Pelayanan Kawasan (SPK) | | | Zona Campuran | | Zona Perdagangan dan Jasa | | Zona Perkantoran | Zona Transportasi | Zona Pertahanan dan Keamanan | Zona peruntukkan lainnya | | | Zona Badan Jalan |
| | | | Perlindungan Setempat | Hutan Kota | Taman Kota | Pemakaman | Rehabilitasi Mangrove | Badan Air | Hutan Produksi yang Dapat Dikonversi | Hortikultura | Perkebunan | Perikanan Tangkap | Pembangkitan Tenaga Listrik | Pariwisata | Permukiman Kepadatan Tinggi | Permukiman Kepadatan Sedang | Permukiman Kepadatan Rendah | SPK Skala Kota | SPK Skala Kawasan | SPU Skala Ketranbas | Campuran Intensitas Tinggi | Campuran Intensitas Menengah/Sedang | Perdagangan dan Jasa Skala Kota | Perdagangan dan Jasa Skala SWP | Perkantoran | Transportasi | Pertahanan dan Keamanan | Instalasi Pengolahan Air Minum (IPAM) | Instalasi Pengolahan Air Limbah (IPAL) | Pergudangan | Badan Jalan |
| | | | PS | RTH-1 | RTH-2 | RTH-3 | RM | BA | HPK | P-2 | P-3 | IK-1 | PTL | W | R-2 | R-3 | R-4 | SPK-1 | SPK-2 | SPK-3 | C-1 | C-2 | K-1 | K-3 | K7 | TR | HK | PL-3 | PL-4 | PL-6 | BJ |
| 067 | Pembibitan Dan Budidaya Burung Merpati | 01467 | X | X | X | X | X | X | X | B2, B3 | T3, B2, B3 | X | X | X | T1, T3, T4, B2, B3 | T1, T3, T4, B2, B3 | T1, T3, T4, B2, B3 | X | X | X | X | X | X | X | X | X | X | X | X | X | X |
| 068 | Pembibitan Ayam Ras | 01468 | X | X | X | X | X | X | X | T3, B2, B3 | T3, B2, B3 | X | X | X | T1, T3, T4, B2, B3 | T1, T3, T4, B2, B3 | T1, T3, T4, B2, B3 | X | X | X | X | X | X | X | X | X | X | X | X | X | X |
| 069 | Pembibitan Dan Budidaya Ternak Unggas Lainnya | 01469 | X | X | X | X | X | X | X | T3, B2, B3 | T3, B2, B3 | X | X | X | T1, T3, T4, B2, B3 | T1, T3, T4, B2, B3 | T1, T3, T4, B2, B3 | X | X | X | X | X | X | X | X | X | X | X | X | X | X |
| 070 | Pengusahaan Kokon/Kepompong Ulat Sutera | 01492 | X | X | X | X | X | X | X | B2, B3 | T3, B2, B3 | X | X | X | T1, T3, T4, B2, B3 | T1, T3, T4, B2, B3 | T1, T3, T4, B2, B3 | X | X | X | X | X | X | X | X | X | X | X | X | X | X |
| 071 | Pembibitan Dan Budidaya Lebah | 01493 | X | X | X | X | X | X | X | T3, B2, B3 | T3, B2, B3 | X | X | X | T1, T3, T4, B2, B3 | T1, T3, T4, B2, B3 | T1, T3, T4, B2, B3 | X | X | X | X | X | X | X | X | X | X | X | X | X | X |
| 072 | Jasa Penyemprotan Dan Penyerbukan Melalui Udara | 01614 | X | X | X | X | X | X | X | B2, B3 | B2, B3 | X | X | X | T1, T3, T4, B2, B3 | T1, T3, T4, B2, B3 | T1, T3, T4, B2, B3 | X | X | X | X | X | X | X | X | X | X | X | X | X | X |
| 073 | Jasa Penunjang Pertanian Lainnya | 01619 | X | X | X | X | X | X | X | | B2, B3 | X | X | X | T1, T3, T4, B2, B3 | T1, T3, T4, B2, B3 | T1, T3, T4, B2, B3 | X | X | X | X | X | X | X | X | X | X | X | X | X | X |
| 074 | Jasa Pelayanan Kesehatan Ternak | 01621 | X | X | X | X | X | X | X | T3, B2, B3 | T3, B2, B3 | X | X | X | T1, T3, T4, B2, B3 | T1, T3, T4, B2, B3 | T1, T3, T4, B2, B3 | X | X | X | X | X | X | X | X | X | X | X | X | X | X |
| 075 | Jasa Perkawinan Ternak | 01622 | X | X | X | X | X | X | X | T3, B2, B3 | T3, B2, B3 | X | X | X | T1, T3, T4, B2, B3 | T1, T3, T4, B2, B3 | T1, T3, T4, B2, B3 | X | X | X | X | X | X | X | X | X | X | X | X | X | X |
| 076 | Jasa Penunjang Peternakan Lainnya | 01629 | X | X | X | X | X | X | X | T3, B2, B3 | T3, B2, B3 | X | X | X | T1, T3, T4, B2, B3 | T1, T3, T4, B2, B3 | T1, T3, T4, B2, B3 | X | X | X | X | X | X | X | X | X | X | X | X | X | X |
| 077 | Jasa Pasca Panen | 01630 | X | X | X | X | X | X | X | | B2, B3 | X | X | X | X | X | X | X | X | X | X | X | X | X | X | X | X | X | X | X |
| 078 | Pemilihan benih tanaman untuk pengembangbiakan | 01640 | X | X | X | X | X | X | X | | B2, B3 | X | X | X | X | X | X | X | X | X | X | X | X | X | X | X | X | X | X | X |
| 079 | Pembenihan Ikan Laut | 03212 | X | X | X | X | X | X | X | X | X | | X | X | X | X | X | X | X | X | X | X | X | X | X | X | X | X | X | X | X |
| 080 | Budidaya Ikan Hias Air Laut | 03213 | X | X | X | X | X | X | X | X | X | | X | X | X | X | X | X | X | X | X | X | X | X | X | X | X | X | X | X | X |
| 081 | Pembesaran Ikan Air Tawar Di Kolam | 03221 | X | X | X | X | X | T3, B2, B3 | X | B2, B3 | B2, B3 | X | X | X | X | X | X | X | X | X | X | X | X | X | X | X | X | X | X | X | X |
| 082 | Pembesaran Ikan Air Tawar Di Keramba Jaring Apung | 03222 | X | X | X | X | X | T3, B2, B3 | X | X | X | X | X | X | X | X | X | X | X | X | X | X | X | X | X | X | X | X | X | X | X |
| 083 | Pembesaran Ikan Air Tawar Di Keramba | 03223 | X | X | X | X | X | T3, B2, B3 | X | X | X | X | X | X | X | X | X | X | X | X | X | X | X | X | X | X | X | X | X | X | X |
| 084 | Pembesaran Ikan Air Tawar Di Sawah | 03224 | X | X | X | X | X | T3, B2, B3 | X | B2, B3 | B2, B3 | X | X | X | X | X | X | X | X | X | X | X | X | X | X | X | X | X | X | X | X |
| 085 | Budidaya Ikan Hias Air Tawar | 03225 | X | X | X | X | X | T3, B2, B3 | X | B2, B3 | B2, B3 | X | X | X | X | X | X | X | X | X | X | X | X | X | X | X | X | X | X | X | X |
| 086 | Pembenihan Ikan Air Tawar | 03226 | X | X | X | X | X | T3, B2, B3 | X | B2, B3 | B2, B3 | X | X | X | X | X | X | X | X | X | X | X | X | X | X | X | X | X | X | X | X |
| 087 | Pembesaran Ikan Air Tawar Di Keramba Jaring Tancap | 03227 | X | X | X | X | X | T3, B2, B3 | X | X | X | X | X | X | X | X | X | X | X | X | X | X | X | X | X | X | X | X | X | X | X |
| 088 | Budidaya Ikan Air Tawar di Media Lainnya | 03229 | X | X | X | X | X | T3, B2, B3 | X | B2, B3 | B2, B3 | X | X | X | X | X | X | X | X | X | X | X | X | X | X | X | X | X | X | X | X |
| 089 | Jasa Sarana Produksi Budidaya Ikan Laut | 03231 | X | X | X | X | X | X | X | X | X | | X | X | X | X | X | X | X | X | X | X | X | X | X | X | X | X | X | X | X |
| 090 | Jasa Produksi Budidaya Ikan Laut | 03232 | X | X | X | X | X | X | X | X | X | | X | X | X | X | X | X | X | X | X | X | X | X | X | X | X | X | X | X | X |
| 091 | Jasa Pasca Panen Budidaya Ikan Laut | 03233 | X | X | X | X | X | X | X | X | X | | X | X | X | X | X | X | X | X | X | X | X | X | X | X | X | X | X | X | X |
| 092 | Jasa Sarana Produksi Budidaya Ikan Air Tawar | 03241 | X | X | X | X | X | X | X | X | X | | X | X | X | X | X | X | X | X | X | X | X | X | X | X | X | X | X | X | X |
| 093 | Jasa Produksi Budidaya Ikan Air Tawar | 03242 | X | X | X | X | X | X | X | B2, B3 | B2, B3 | X | X | X | X | X | X | X | X | X | X | X | X | X | X | X | X | X | X | X | X |
| 094 | Jasa Pasca Panen Budidaya Ikan Air Tawar | 03243 | X | X | X | X | X | X | X | B2, B3 | B2, B3 | X | X | X | X | X | X | X | X | X | X | X | X | X | X | X | X | X | X | X | X |
| 095 | Pembesaran Pisces/Ikan Bersirip Air Payau | 03251 | X | X | X | X | X | X | X | B2, B3 | B2, B3 | X | X | X | X | X | X | X | X | X | X | X | X | X | X | X | X | X | X | X | X |
| 096 | Pembenihan Ikan Air Payau | 03252 | X | X | X | X | X | X | X | B2, B3 | B2, B3 | X | X | X | X | X | X | X | X | X | X | X | X | X | X | X | X | X | X | X | X |
| 097 | Pembesaran Mollusca Air Payau | 03253 | X | X | X | X | X | X | X | B2, B3 | B2, B3 | X | X | X | X | X | X | X | X | X | X | X | X | X | X | X | X | X | X | X | X |
| 098 | Pembesaran Crustacea Air Payau | 03254 | X | X | X | X | X | X | X | B2, B3 | B2, B3 | X | X | X | X | X | X | X | X | X | X | X | X | X | X | X | X | X | X | X | X |
| 099 | Pembesaran Tumbuhan Air Payau | 03255 | X | X | X | X | X | X | X | B2, B3 | B2, B3 | X | X | X | X | X | X | X | X | X | X | X | X | X | X | X | X | X | X | X | X |
| 100 | Budidaya Biota Air Payau Lainnya | 03259 | X | X | X | X | X | X | X | B2, B3 | B2, B3 | X | X | X | X | X | X | X | X | X | X | X | X | X | X | X | X | X | X | X | X |
| 101 | Pengembangbiakan Ikan Bersirip (Pisces) yang Dilindungi dan/atau Termasuk dalam Appendiks CITES | 03271 | X | X | X | X | X | X | X | X | X | | X | X | X | X | X | X | X | X | X | X | X | X | X | X | X | X | X | X | X |
| **B** | **Pertambangan dan Penggalian** | | | | | | | | | | | | | | | | | | | | | | | | | | | | | | |
| 102 | Penggalian Batu Kapur/Gamping | 08102 | X | X | X | X | X | X | X | T3, B3, B4 | T3, B3, B4 | X | X | X | X | X | X | X | X | X | X | X | X | X | X | X | X | X | X | X | X |
| 103 | Penggalian Kerikil/Sirtu | 08103 | X | X | X | X | X | X | X | T3, B3, B4 | T3, B3, B4 | X | X | X | X | X | X | X | X | X | X | X | X | X | X | X | X | X | X | X | X |
| 104 | Penggalian Pasir | 08104 | X | X | X | X | X | X | X | T3, B3, B4 | T3, B3, B4 | X | X | X | X | X | X | X | X | X | X | X | X | X | X | X | X | X | X | X | X |
| 105 | Penggalian Tanah dan Tanah Liat | 08105 | X | X | X | X | X | X | X | T3, B3, B4 | T3, B3, B4 | X | X | X | X | X | X | X | X | X | X | X | X | X | X | X | X | X | X | X | X |
| 106 | Penggalian Gips | 08106 | X | X | X | X | X | X | X | T3, B3, B4 | T3, B3, B4 | X | X | X | X | X | X | X | X | X | X | X | X | X | X | X | X | X | X | X | X |
| 107 | Penggalian Trass | 08107 | X | X | X | X | X | X | X | T3, B3, B4 | T3, B3, B4 | X | X | X | X | X | X | X | X | X | X | X | X | X | X | X | X | X | X | X | X |
| 108 | Penggalian Batu Apung | 08108 | X | X | X | X | X | X | X | T3, B3, B4 | T3, B3, B4 | X | X | X | X | X | X | X | X | X | X | X | X | X | X | X | X | X | X | X | X |
| 109 | Penggalian batu, pasir dan tanah liat lainnya | 08109 | X | X | X | X | X | X | X | T3, B3, B4 | T3, B3, B4 | X | X | X | X | X | X | X | X | X | X | X | X | X | X | X | X | X | X | X | X |
| 110 | Ekstraksi Garam | 08930 | X | X | X | X | X | X | X | T3, B3, B4 | T3, B3, B4 | X | X | X | X | X | X | X | X | X | X | X | X | X | X | X | X | X | X | X | X |
| 111 | Aktivitas Penunjang pertambangan dan penggalian lainnya | 09900 | X | X | X | X | X | X | X | T3, B3, B4 | T3, B3, B4 | X | X | X | X | X | X | X | X | X | X | X | X | X | X | X | X | X | X | X | X |

| No | Kegiatan | Kode KBLI | Zona Lindung | | | | | | Zona Budidaya | | | | | | | | | | | | | | | | | | | | | | | | | | | | |
|---|---|---|---|---|---|---|---|---|---|---|---|---|---|---|---|---|---|---|---|---|---|---|---|---|---|---|---|---|---|---|---|---|---|---|---|---|---|
| | | | Zona Perlindungan Setempat | Ruang Terbuka Hijau (RTH) | | | Zona Kawasan Mangrove | Zona Badan Air | Zona Hutan Produksi | Zona Pertanian | | Zona Perikanan | Zona Pembangkitan Tenaga Listrik | Zona Pariwisata | Zona Perumahan | | | Zona Sarana Pelayanan Umum (SPU) | | | Zona Campuran | | Zona Perdagangan dan Jasa | | Zona Perkantoran | Zona Transportasi | Zona Pertahanan dan Keamanan | Zona peruntukkan lainnya | | | Zona Badan Jalan | | | | |
| | | | Perlindungan Setempat | Ruang Terbuka Hijau Kota | Taman Kota | Pemakaman | Ekosistem Mangrove | Badan Air | Hutan Produksi yang Dapat Dikonversi | Hortikultura | Perkebunan | Perikanan Tangkap | Pembangkitan Tenaga Listrik | Pariwisata | Perumahan Kepadatan Tinggi | Perumahan Kepadatan Sedang | Perumahan Kepadatan Rendah | SPU Skala Kota | SPU Skala Kecamatan | SPU Skala Ketertanian | Campuran Intensitas Tinggi | Campuran Intensitas Menengah/Sedang | Perdagangan dan Jasa Skala Kota | Perdagangan dan Jasa Skala SWP | Perkantoran | Transportasi | Pertahanan dan Keamanan | Instalasi Pengolahan Air Minum (IPAM) | Instalasi Pengolahan Air Limbah (IPAL) | Pergudangan | Badan Jalan | | | |
| | | | PS | RTH-1 | RTH-2 | RTH-7 | EM | BA | HPH | P-2 | P-3 | IK-1 | PTL | W | R-2 | R-3 | R-4 | SPU-1 | SPU-2 | SPU-3 | C-1 | C-2 | K-1 | K-3 | KT | TR | HK | PL-3 | PL-4 | PL-6 | BJ | | | |
| C | **Industri Pengolahan** | | | | | | | | | | | | | | | | | | | | | | | | | | | | | | | | | | | | |
| 112 | Kegiatan Rumah Potong Dan Pengepakan Daging Bukan Unggas | 10110 | X | X | X | X | X | X | X | T2, T3, B2, B3, B4 | T2, T3, B2, B3, B4 | X | X | X | T1, T3, T4, B2, B3, B4 | T1, T3, T4, B2, B3, B4 | T1, T3, T4, B2, B3, B4 | X | X | X | T2, T3, T4, B2, B3, B4 | T2, T3, T4, B2, B3, B4 | T2, T3, T4, B2, B3, B4 | T2, T3, T4, B2, B3, B4 | X | X | X | X | X | T2, T3, B1, B2, B3, B4 | X | | | |
| 113 | Kegiatan Rumah Potong Dan Pengepakan Daging Unggas | 10120 | X | X | X | X | X | X | X | T2, T3, B2, B3, B4 | T2, T3, B2, B3, B4 | X | X | X | T1, T3, T4, B2, B3, B4 | T1, T3, T4, B2, B3, B4 | T1, T3, T4, B2, B3, B4 | X | X | X | T2, T3, T4, B2, B3, B4 | T2, T3, T4, B2, B3, B4 | T2, T3, T4, B2, B3, B4 | T2, T3, T4, B2, B3, B4 | X | X | X | X | X | T2, T3, B1, B2, B3, B4 | X | | | |
| 114 | Industri Pengolahan dan Pengawetan Produk Daging dan Daging Unggas | 10130 | X | X | X | X | X | X | X | T2, T3, B2, B3, B4 | T2, T3, B2, B3, B4 | X | X | X | T1, T3, T4, B2, B3, B4 | T1, T3, T4, B2, B3, B4 | T1, T3, T4, B2, B3, B4 | X | X | X | T2, T3, T4, B2, B3, B4 | T2, T3, T4, B2, B3, B4 | T2, T3, T4, B2, B3, B4 | T2, T3, T4, B2, B3, B4 | X | X | X | X | X | T2, T3, B1, B2, B3, B4 | X | | | |
| 115 | Industri Penggaraman/Pengeringan Ikan | 10211 | X | X | X | X | X | X | X | X | X | T3, B2, B3, B4 | X | X | T1, T3, T4, B2, B3, B4 | T1, T3, T4, B2, B3, B4 | T1, T3, T4, B2, B3, B4 | X | X | X | T2, T3, T4, B2, B3, B4 | T2, T3, T4, B2, B3, B4 | T2, T3, T4, B2, B3, B4 | T2, T3, T4, B2, B3, B4 | X | X | X | X | X | T2, T3, B1, B2, B3, B4 | X | | | |
| 116 | Industri Pengasapan/Pemanggangan Ikan | 10212 | X | X | X | X | X | X | X | X | X | T3, B2, B3, B4 | X | X | T1, T3, T4, B2, B3, B4 | T1, T3, T4, B2, B3, B4 | T1, T3, T4, B2, B3, B4 | X | X | X | T2, T3, T4, B2, B3, B4 | T2, T3, T4, B2, B3, B4 | T2, T3, T4, B2, B3, B4 | T2, T3, T4, B2, B3, B4 | X | X | X | X | X | T2, T3, B1, B2, B3, B4 | X | | | |
| 117 | Industri Pembekuan Ikan | 10213 | X | X | X | X | X | X | X | X | X | T3, B2, B3, B4 | X | X | T1, T3, T4, B2, B3, B4 | T1, T3, T4, B2, B3, B4 | T1, T3, T4, B2, B3, B4 | X | X | X | T2, T3, T4, B2, B3, B4 | T2, T3, T4, B2, B3, B4 | T2, T3, T4, B2, B3, B4 | T2, T3, T4, B2, B3, B4 | X | X | X | X | X | T2, T3, B1, B2, B3, B4 | X | | | |
| 118 | Industri Pemindangan Ikan | 10214 | X | X | X | X | X | X | X | X | X | T3, B2, B3, B4 | X | X | T1, T3, T4, B2, B3, B4 | T1, T3, T4, B2, B3, B4 | T1, T3, T4, B2, B3, B4 | X | X | X | T2, T3, T4, B2, B3, B4 | T2, T3, T4, B2, B3, B4 | T2, T3, T4, B2, B3, B4 | T2, T3, T4, B2, B3, B4 | X | X | X | X | X | T2, T3, B1, B2, B3, B4 | X | | | |
| 119 | Industri Peragian/Fermentasi Ikan | 10215 | X | X | X | X | X | X | X | X | X | T3, B2, B3, B4 | X | X | T1, T3, T4, B2, B3, B4 | T1, T3, T4, B2, B3, B4 | T1, T3, T4, B2, B3, B4 | X | X | X | T2, T3, T4, B2, B3, B4 | T2, T3, T4, B2, B3, B4 | T2, T3, T4, B2, B3, B4 | T2, T3, T4, B2, B3, B4 | X | X | X | X | X | T2, T3, B1, B2, B3, B4 | X | | | |
| 120 | Industri Berbasis Daging Lumatan Dan Surimi | 10216 | X | X | X | X | X | X | X | X | X | X | X | X | T1, T3, T4, B2, B3, B4 | T1, T3, T4, B2, B3, B4 | T1, T3, T4, B2, B3, B4 | X | X | X | T2, T3, T4, B2, B3, B4 | T2, T3, T4, B2, B3, B4 | T2, T3, T4, B2, B3, B4 | T2, T3, T4, B2, B3, B4 | X | X | X | X | X | T2, T3, B1, B2, B3, B4 | X | | | |
| 121 | Industri Pendinginan/Pengesan Ikan | 10217 | X | X | X | X | X | X | X | X | X | T3, B2, B3, B4 | X | X | T1, T3, T4, B2, B3, B4 | T1, T3, T4, B2, B3, B4 | T1, T3, T4, B2, B3, B4 | X | X | X | T2, T3, T4, B2, B3, B4 | T2, T3, T4, B2, B3, B4 | T2, T3, T4, B2, B3, B4 | T2, T3, T4, B2, B3, B4 | X | X | X | X | X | T2, T3, B1, B2, B3, B4 | X | | | |
| 122 | Industri Pengolahan Dan Pengawetan Lainnya untuk Ikan | 10219 | X | X | X | X | X | X | X | X | X | T3, B2, B3, B4 | X | X | T1, T3, T4, B2, B3, B4 | T1, T3, T4, B2, B3, B4 | T1, T3, T4, B2, B3, B4 | X | X | X | T2, T3, T4, B2, B3, B4 | T2, T3, T4, B2, B3, B4 | T2, T3, T4, B2, B3, B4 | T2, T3, T4, B2, B3, B4 | X | X | X | X | X | T2, T3, B1, B2, B3, B4 | X | | | |
| 123 | Industri Pengolahan dan Pengawetan Ikan dan Biota Air (Bukan Udang) Dalam Kaleng | 10221 | X | X | X | X | X | X | X | X | X | T3, B2, B3, B4 | X | X | T1, T3, T4, B2, B3, B4 | T1, T3, T4, B2, B3, B4 | T1, T3, T4, B2, B3, B4 | X | X | X | T2, T3, T4, B2, B3, B4 | T2, T3, T4, B2, B3, B4 | T2, T3, T4, B2, B3, B4 | T2, T3, T4, B2, B3, B4 | X | X | X | X | X | T2, T3, B1, B2, B3, B4 | X | | | |
| 124 | Industri Pengolahan dan Pengawetan Udang Dalam Kaleng | 10222 | X | X | X | X | X | X | X | X | X | T3, B2, B3, B4 | X | X | T1, T3, T4, B2, B3, B4 | T1, T3, T4, B2, B3, B4 | T1, T3, T4, B2, B3, B4 | X | X | X | T2, T3, T4, B2, B3, B4 | T2, T3, T4, B2, B3, B4 | T2, T3, T4, B2, B3, B4 | T2, T3, T4, B2, B3, B4 | X | X | X | X | X | T2, T3, B1, B2, B3, B4 | X | | | |
| 125 | Industri Penggaraman/Pengeringan Biota Air Lainnya | 10291 | X | X | X | X | X | X | X | X | X | T3, B2, B3, B4 | X | X | T1, T3, T4, B2, B3, B4 | T1, T3, T4, B2, B3, B4 | T1, T3, T4, B2, B3, B4 | X | X | X | T2, T3, T4, B2, B3, B4 | T2, T3, T4, B2, B3, B4 | T2, T3, T4, B2, B3, B4 | T2, T3, T4, B2, B3, B4 | X | X | X | X | X | T2, T3, B1, B2, B3, B4 | X | | | |
| 126 | Industri Pengasapan/Pemanggangan Biota Air Lainnya | 10292 | X | X | X | X | X | X | X | X | X | T3, B2, B3, B4 | X | X | T1, T3, T4, B2, B3, B4 | T1, T3, T4, B2, B3, B4 | T1, T3, T4, B2, B3, B4 | X | X | X | T2, T3, T4, B2, B3, B4 | T2, T3, T4, B2, B3, B4 | T2, T3, T4, B2, B3, B4 | T2, T3, T4, B2, B3, B4 | X | X | X | X | X | T2, T3, B1, B2, B3, B4 | X | | | |
| 127 | Industri Pembekuan Biota Air Lainnya | 10293 | X | X | X | X | X | X | X | X | X | T3, B2, B3, B4 | X | X | T1, T3, T4, B2, B3, B4 | T1, T3, T4, B2, B3, B4 | T1, T3, T4, B2, B3, B4 | X | X | X | T2, T3, T4, B2, B3, B4 | T2, T3, T4, B2, B3, B4 | T2, T3, T4, B2, B3, B4 | T2, T3, T4, B2, B3, B4 | X | X | X | X | X | T2, T3, B1, B2, B3, B4 | X | | | |
| 128 | Industri Pemindangan Biota Air Lainnya | 10294 | X | X | X | X | X | X | X | X | X | T3, B2, B3, B4 | X | X | T1, T3, T4, B2, B3, B4 | T1, T3, T4, B2, B3, B4 | T1, T3, T4, B2, B3, B4 | X | X | X | T2, T3, T4, B2, B3, B4 | T2, T3, T4, B2, B3, B4 | T2, T3, T4, B2, B3, B4 | T2, T3, T4, B2, B3, B4 | X | X | X | X | X | T2, T3, B1, B2, B3, B4 | X | | | |
| 129 | Industri Peragian/Fermentasi Biota Air Lainnya | 10295 | X | X | X | X | X | X | X | X | X | T3, B2, B3, B4 | X | X | T1, T3, T4, B2, B3, B4 | T1, T3, T4, B2, B3, B4 | T1, T3, T4, B2, B3, B4 | X | X | X | T2, T3, T4, B2, B3, B4 | T2, T3, T4, B2, B3, B4 | T2, T3, T4, B2, B3, B4 | T2, T3, T4, B2, B3, B4 | X | X | X | X | X | T2, T3, B1, B2, B3, B4 | X | | | |
| 130 | Industri Berbasis Lumatan Biota Air Lainnya | 10296 | X | X | X | X | X | X | X | X | X | T3, B2, B3, B4 | X | X | T1, T3, T4, B2, B3, B4 | T1, T3, T4, B2, B3, B4 | T1, T3, T4, B2, B3, B4 | X | X | X | T2, T3, T4, B2, B3, B4 | T2, T3, T4, B2, B3, B4 | T2, T3, T4, B2, B3, B4 | T2, T3, T4, B2, B3, B4 | X | X | X | X | X | T2, T3, B1, B2, B3, B4 | X | | | |
| 131 | Industri pengolahan rumput laut | 10298 | X | X | X | X | X | X | X | X | X | T3, B2, B3, B4 | X | X | T1, T3, T4, B2, B3, B4 | T1, T3, T4, B2, B3, B4 | T1, T3, T4, B2, B3, B4 | X | X | X | T2, T3, T4, B2, B3, B4 | T2, T3, T4, B2, B3, B4 | T2, T3, T4, B2, B3, B4 | T2, T3, T4, B2, B3, B4 | X | X | X | X | X | T2, T3, B1, B2, B3, B4 | X | | | |
| 132 | Industri Pengolahan Dan Pengawetan Lainnya untuk Biota Air Lainnya | 10299 | X | X | X | X | X | X | X | X | X | T3, B2, B3, B4 | X | X | T1, T3, T4, B2, B3, B4 | T1, T3, T4, B2, B3, B4 | T1, T3, T4, B2, B3, B4 | X | X | X | T2, T3, T4, B2, B3, B4 | T2, T3, T4, B2, B3, B4 | T2, T3, T4, B2, B3, B4 | T2, T3, T4, B2, B3, B4 | X | X | X | X | X | T2, T3, B1, B2, B3, B4 | X | | | |
| 133 | Industri Pengasinan Buah-buahan Dan Sayuran | 10311 | X | X | X | X | X | X | X | T2, T3, B2, B3, B4 | T2, T3, B2, B3, B4 | X | X | X | T1, T3, T4, B2, B3, B4 | T1, T3, T4, B2, B3, B4 | T1, T3, T4, B2, B3, B4 | X | X | X | T2, T3, T4, B2, B3, B4 | T2, T3, T4, B2, B3, B4 | T2, T3, T4, B2, B3, B4 | T2, T3, T4, B2, B3, B4 | X | X | X | X | X | T2, T3, B1, B2, B3, B4 | X | | | |
| 134 | Industri Pelumatan Buah-buahan Dan Sayuran | 10312 | X | X | X | X | X | X | X | T2, T3, B2, B3, B4 | T2, T3, B2, B3, B4 | X | X | X | T1, T3, T4, B2, B3, B4 | T1, T3, T4, B2, B3, B4 | T1, T3, T4, B2, B3, B4 | X | X | X | T2, T3, T4, B2, B3, B4 | T2, T3, T4, B2, B3, B4 | T2, T3, T4, B2, B3, B4 | T2, T3, T4, B2, B3, B4 | X | X | X | X | X | T2, T3, B1, B2, B3, B4 | X | | | |
| 135 | Industri Pengeringan Buah-buahan Dan Sayuran | 10313 | X | X | X | X | X | X | X | T2, T3, B2, B3, B4 | T2, T3, B2, B3, B4 | X | X | X | T1, T3, T4, B2, B3, B4 | T1, T3, T4, B2, B3, B4 | T1, T3, T4, B2, B3, B4 | X | X | X | T2, T3, T4, B2, B3, B4 | T2, T3, T4, B2, B3, B4 | T2, T3, T4, B2, B3, B4 | T2, T3, T4, B2, B3, B4 | X | X | X | X | X | T2, T3, B1, B2, B3, B4 | X | | | |
| 136 | Industri Pembekuan Buah-buahan Dan Sayuran | 10314 | X | X | X | X | X | X | X | T2, T3, B2, B3, B4 | T2, T3, B2, B3, B4 | X | X | X | T1, T3, T4, B2, B3, B4 | T1, T3, T4, B2, B3, B4 | T1, T3, T4, B2, B3, B4 | X | X | X | T2, T3, T4, B2, B3, B4 | T2, T3, T4, B2, B3, B4 | T2, T3, T4, B2, B3, B4 | T2, T3, T4, B2, B3, B4 | X | X | X | X | X | T2, T3, B1, B2, B3, B4 | X | | | |
| 137 | Industri Pengolahan dan Pengawetan Buah-buahan dan Sayuran Dalam Kaleng | 10320 | X | X | X | X | X | X | X | T2, T3, B2, B3, B4 | T2, T3, B2, B3, B4 | X | X | X | T1, T3, T4, B2, B3, B4 | T1, T3, T4, B2, B3, B4 | T1, T3, T4, B2, B3, B4 | X | X | X | T2, T3, T4, B2, B3, B4 | T2, T3, T4, B2, B3, B4 | T2, T3, T4, B2, B3, B4 | T2, T3, T4, B2, B3, B4 | X | X | X | X | X | T2, T3, B1, B2, B3, B4 | X | | | |
| 138 | Industri Pengolahan Sari Buah Dan Sayuran | 10330 | X | X | X | X | X | X | X | T2, T3, B2, B3, B4 | T2, T3, B2, B3, B4 | X | X | X | T1, T3, T4, B2, B3, B4 | T1, T3, T4, B2, B3, B4 | T1, T3, T4, B2, B3, B4 | X | X | X | T2, T3, T4, B2, B3, B4 | T2, T3, T4, B2, B3, B4 | T2, T3, T4, B2, B3, B4 | T2, T3, T4, B2, B3, B4 | X | X | X | X | X | T2, T3, B1, B2, B3, B4 | X | | | |
| 139 | Industri Tempe Kedelai | 10391 | X | X | X | X | X | X | X | T2, T3, B2, B3, B4 | T2, T3, B2, B3, B4 | X | X | X | T1, T3, T4, B2, B3, B4 | T1, T3, T4, B2, B3, B4 | T1, T3, T4, B2, B3, B4 | X | X | X | T2, T3, T4, B2, B3, B4 | T2, T3, T4, B2, B3, B4 | T2, T3, T4, B2, B3, B4 | T2, T3, T4, B2, B3, B4 | X | X | X | X | X | T2, T3, B1, B2, B3, B4 | X | | | |
| 140 | Industri Tahu Kedelai | 10392 | X | X | X | X | X | X | X | T2, T3, B2, B3, B4 | T2, T3, B2, B3, B4 | X | X | X | T1, T3, T4, B2, B3, B4 | T1, T3, T4, B2, B3, B4 | T1, T3, T4, B2, B3, B4 | X | X | X | T2, T3, T4, B2, B3, B4 | T2, T3, T4, B2, B3, B4 | T2, T3, T4, B2, B3, B4 | T2, T3, T4, B2, B3, B4 | X | X | X | X | X | T2, T3, B1, B2, B3, B4 | X | | | |
| 141 | Industri Pengolahan Susu Segar dan Krim | 10510 | X | X | X | X | X | X | X | T2, T3, B2, B3, B4 | T2, T3, B2, B3, B4 | X | X | X | T1, T3, T4, B2, B3, B4 | T1, T3, T4, B2, B3, B4 | T1, T3, T4, B2, B3, B4 | X | X | X | T2, T3, T4, B2, B3, B4 | T2, T3, T4, B2, B3, B4 | T2, T3, T4, B2, B3, B4 | T2, T3, T4, B2, B3, B4 | X | X | X | X | X | T2, T3, B1, B2, B3, B4 | X | | | |
| 142 | Industri Pengolahan Es Krim | 10531 | X | X | X | X | X | X | X | X | X | X | X | X | T1, T3, T4, B2, B3, B4 | T1, T3, T4, B2, B3, B4 | T1, T3, T4, B2, B3, B4 | X | X | X | T2, T3, T4, B2, B3, B4 | T2, T3, T4, B2, B3, B4 | T2, T3, T4, B2, B3, B4 | T2, T3, T4, B2, B3, B4 | X | X | X | X | X | T2, T3, B1, B2, B3, B4 | X | | | |
| 143 | Industri Pengolahan Es Sejenisnya Yang Dapat Dimakan (Bukan Es Batu dan Es Balok) | 10532 | X | X | X | X | X | X | X | X | X | T2, T3, B2, B3, B4 | X | X | T1, T3, T4, B2, B3, B4 | T1, T3, T4, B2, B3, B4 | T1, T3, T4, B2, B3, B4 | X | X | X | T2, T3, T4, B2, B3, B4 | T2, T3, T4, B2, B3, B4 | T2, T3, T4, B2, B3, B4 | T2, T3, T4, B2, B3, B4 | X | X | X | X | X | T2, T3, B1, B2, B3, B4 | X | | | |

| No | Kegiatan | Kode KBLI | Zona Lindung | | | | | | Zona Hutan Produksi | Zona Pertanian | | Zona Perikanan | Zona Pembangkitan Tenaga Listrik | Zona Pariwisata | Zona Perumahan | | | Zona Campuran | | Zona Perdagangan dan Jasa | | Zona Perkantoran | Zona Transportasi | Zona Pertahanan dan Keamanan | Zona peruntukan lainnya | | | Zona Badan Jalan |
|---|---|---|---|---|---|---|---|---|---|---|---|---|---|---|---|---|---|---|---|---|---|---|---|---|---|---|---|---|
| | | | Zona Perlindungan Setempat | Ruang Terbuka Hijau (RTH) | | | Zona Ekosistem Mangrove | Zona Badan Air | Hutan Produksi yang Dapat Dikonversi | Hortikultura | Perikanan | Perikanan Tangkap | Pembangkitan Tenaga Listrik | Pariwisata | Perumahan Kepadatan Tinggi | Perumahan Kepadatan Sedang | Perumahan Kepadatan Rendah | Campuran Intensitas Tinggi | Campuran Intensitas Menengah/Sedang | Perdagangan dan Jasa Skala Kota | Perdagangan dan Jasa Skala SWP | Perkantoran | Transportasi | Pertahanan dan Keamanan | Instalasi Pengolahan Air Minum (IPAM) | Instalasi Pengolahan Air Limbah (IPAL) | Pergudangan | Badan Jalan |
| | | | PS | RTH-1 | RTH-2 | RTH-7 | MP | BA | HPK | P-2 | P-3 | IK-1 | PTL | W | R-2 | R-3 | R-4 | C-1 | C-2 | K-1 | K-3 | KT | TR | HK | FL-3 | FL-4 | FL-6 | BJ |
| 144 | Industri Pengolahan Produk dari Susu Lainnya | 10590 | X | X | X | X | X | X | X | T2, T3, B2, B3, B4 | T2, T3, B2, B3, B4 | X | X | X | T1, T3, T4, B2, B3, B4 | T1, T3, T4, B2, B3, B4 | T1, T3, T4, B2, B3, B4 | T2, T3, T4, B2, B3, B4 | T2, T3, T4, B2, B3, B4 | T2, T3, T4, B2, B3, B4 | T2, T3, T4, B2, B3, B4 | X | X | X | X | X | T2, T3, B1, B2, B3, B4 | X |
| 145 | Industri Penggilingan Gandum dan Serelia Lainnya | 10611 | X | X | X | X | X | X | X | T2, T3, B2, B3, B4 | T2, T3, B2, B3, B4 | X | X | X | T1, T3, T4, B2, B3, B4 | T1, T3, T4, B2, B3, B4 | T1, T3, T4, B2, B3, B4 | T2, T3, T4, B2, B3, B4 | T2, T3, T4, B2, B3, B4 | T2, T3, T4, B2, B3, B4 | T2, T3, T4, B2, B3, B4 | X | X | X | X | X | T2, T3, B1, B2, B3, B4 | X |
| 146 | Industri Penggilingan Aneka Kacang (Termasuk leguminous) | 10612 | X | X | X | X | X | X | X | T2, T3, B2, B3, B4 | T2, T3, B2, B3, B4 | X | X | X | T1, T3, T4, B2, B3, B4 | T1, T3, T4, B2, B3, B4 | T1, T3, T4, B2, B3, B4 | T2, T3, T4, B2, B3, B4 | T2, T3, T4, B2, B3, B4 | T2, T3, T4, B2, B3, B4 | T2, T3, T4, B2, B3, B4 | X | X | X | X | X | T2, T3, B1, B2, B3, B4 | X |
| 147 | Industri Penggilingan Aneka Umbi Dan Sayuran (Termasuk Rhizoma) | 10613 | X | X | X | X | X | X | X | T2, T3, B2, B3, B4 | T2, T3, B2, B3, B4 | X | X | X | T1, T3, T4, B2, B3, B4 | T1, T3, T4, B2, B3, B4 | T1, T3, T4, B2, B3, B4 | T2, T3, T4, B2, B3, B4 | T2, T3, T4, B2, B3, B4 | T2, T3, T4, B2, B3, B4 | T2, T3, T4, B2, B3, B4 | X | X | X | X | X | T2, T3, B1, B2, B3, B4 | X |
| 148 | Industri Tepung Campuran dan Adonan Tepung | 10614 | X | X | X | X | X | X | X | X | X | X | X | X | T1, T3, T4, B2, B3, B4 | T1, T3, T4, B2, B3, B4 | T1, T3, T4, B2, B3, B4 | T2, T3, T4, B2, B3, B4 | T2, T3, T4, B2, B3, B4 | T2, T3, T4, B2, B3, B4 | T2, T3, T4, B2, B3, B4 | X | X | X | X | X | T2, T3, B1, B2, B3, B4 | X |
| 149 | Industri Kue Basah | 10792 | X | X | X | X | X | X | X | X | X | X | X | X | T1, T3, T4, B2, B3, B4 | T1, T3, T4, B2, B3, B4 | T1, T3, T4, B2, B3, B4 | T2, T3, T4, B2, B3, B4 | T2, T3, T4, B2, B3, B4 | T2, T3, T4, B2, B3, B4 | T2, T3, T4, B2, B3, B4 | X | X | X | X | X | T2, T3, B1, B2, B3, B4 | X |
| 150 | Industri Kerupuk, Keripik, Peyek Dan Sejenisnya | 10794 | X | X | X | X | X | X | X | X | X | X | X | X | T1, T3, T4, B2, B3, B4 | T1, T3, T4, B2, B3, B4 | T1, T3, T4, B2, B3, B4 | T2, T3, T4, B2, B3, B4 | T2, T3, T4, B2, B3, B4 | T2, T3, T4, B2, B3, B4 | T2, T3, T4, B2, B3, B4 | X | X | X | X | X | T2, T3, B1, B2, B3, B4 | X |
| 151 | Industri Dodol | 10795 | X | X | X | X | X | X | X | X | X | X | X | X | T1, T3, T4, B2, B3, B4 | T1, T3, T4, B2, B3, B4 | T1, T3, T4, B2, B3, B4 | T2, T3, T4, B2, B3, B4 | T2, T3, T4, B2, B3, B4 | T2, T3, T4, B2, B3, B4 | T2, T3, T4, B2, B3, B4 | X | X | X | X | X | T2, T3, B1, B2, B3, B4 | X |
| 152 | Industri Produk Makanan Lainnya | 10799 | X | X | X | X | X | X | X | X | X | X | X | X | T1, T3, T4, B2, B3, B4 | T1, T3, T4, B2, B3, B4 | T1, T3, T4, B2, B3, B4 | T2, T3, T4, B2, B3, B4 | T2, T3, T4, B2, B3, B4 | T2, T3, T4, B2, B3, B4 | T2, T3, T4, B2, B3, B4 | X | X | X | X | X | T2, T3, B1, B2, B3, B4 | X |
| 153 | Industri Ransum Makanan Hewan | 10801 | X | X | X | X | X | X | X | X | X | X | X | X | T1, T3, T4, B2, B3, B4 | T1, T3, T4, B2, B3, B4 | T1, T3, T4, B2, B3, B4 | T2, T3, T4, B2, B3, B4 | T2, T3, T4, B2, B3, B4 | T2, T3, T4, B2, B3, B4 | T2, T3, T4, B2, B3, B4 | X | X | X | X | X | T2, T3, B1, B2, B3, B4 | X |
| 154 | Industri Konsentrat Makanan Hewan | 10802 | X | X | X | X | X | X | X | X | X | X | X | X | T1, T3, T4, B2, B3, B4 | T1, T3, T4, B2, B3, B4 | T1, T3, T4, B2, B3, B4 | T2, T3, T4, B2, B3, B4 | T2, T3, T4, B2, B3, B4 | T2, T3, T4, B2, B3, B4 | T2, T3, T4, B2, B3, B4 | X | X | X | X | X | T2, T3, B1, B2, B3, B4 | X |
| 155 | Industri Minuman Ringan | 11040 | X | X | X | X | X | X | X | X | X | X | X | X | T1, T3, T4, B2, B3, B4 | T1, T3, T4, B2, B3, B4 | T1, T3, T4, B2, B3, B4 | T2, T3, T4, B2, B3, B4 | T2, T3, T4, B2, B3, B4 | T2, T3, T4, B2, B3, B4 | T2, T3, T4, B2, B3, B4 | X | X | X | X | X | T2, T3, B1, B2, B3, B4 | X |
| 156 | Industri Air Kemasan | 11051 | X | X | X | X | X | X | X | X | X | X | X | X | T1, T3, T4, B2, B3, B4 | T1, T3, T4, B2, B3, B4 | T1, T3, T4, B2, B3, B4 | T2, T3, T4, B2, B3, B4 | T2, T3, T4, B2, B3, B4 | T2, T3, T4, B2, B3, B4 | T2, T3, T4, B2, B3, B4 | X | X | X | X | X | T2, T3, B1, B2, B3, B4 | X |
| 157 | Industri Air Minum Isi Ulang | 11052 | X | X | X | X | X | X | X | X | X | X | X | X | T1, T3, T4, B2, B3, B4 | T1, T3, T4, B2, B3, B4 | T1, T3, T4, B2, B3, B4 | T2, T3, T4, B2, B3, B4 | T2, T3, T4, B2, B3, B4 | T2, T3, T4, B2, B3, B4 | T2, T3, T4, B2, B3, B4 | X | X | X | X | X | T2, T3, B1, B2, B3, B4 | X |
| **D** | **Pengadaan Listrik, Gas, Uap/Air Panas dan Udara Dingin** | | | | | | | | | | | | | | | | | | | | | | | | | | | |
| 158 | Pembangkitan Tenaga Listrik | 35111 | T3 | T3 | T3 | T3 | X | T3 | T3, B6 | T3 | T3 | X | I | X | T3 | T3 | T3 | T3 | T3 | T3 | T3 | T3 | X | X | X | X | X | X | X |
| 159 | Transmisi Tenaga Listrik | 35112 | T3 | T3 | T3 | T3 | T3 | X | T3, B6 | T3 | T3 | T3 | I | T3 | T3 | T3 | T3 | T3 | T3 | T3 | T3 | T3 | T3 | T3 | T3 | T3 | T3 | T3 | T3 | I |
| 160 | Distribusi Tenaga Listrik | 35113 | T3 | T3 | T3 | T3 | T3 | X | T3, B6 | T3 | T3 | T3 | I | T3 | T3 | T3 | T3 | T3 | T3 | T3 | T3 | T3 | T3 | T3 | T3 | T3 | T3 | T3 | T3 | I |
| 161 | Penjualan Tenaga Listrik | 35114 | T3 | X | X | X | X | X | X | T3 | T3 | X | I | T3 | T3 | T3 | T3 | T3 | T3 | T3 | T3 | T3 | T3 | T3 | T3 | X | X | X | X | X |
| 162 | Pembangkit, Transmisi, Distribusi dan Penjualan Tenaga Listrik Dalam Satu Kesatuan Usaha | 35115 | T3 | X | X | X | X | X | T3, B6 | T3 | T3 | X | I | X | T3 | T3 | T3 | T3 | T3 | T3 | T3 | T3 | T3 | T3 | T3 | X | X | X | X | X |
| 163 | Pembangkit, Transmisi, dan Penjualan Tenaga Listrik Dalam Satu Kesatuan Usaha | 35116 | T3 | X | X | X | X | X | T3, B6 | T3 | T3 | X | I | X | T3 | T3 | T3 | T3 | T3 | T3 | T3 | T3 | T3 | T3 | T3 | X | X | X | X | X |
| 164 | Pembangkit, Distribusi, dan Penjualan Tenaga Listrik Dalam Satu Kesatuan Usaha | 35117 | T3 | X | X | X | X | X | T3, B6 | T3 | T3 | X | I | X | T3 | T3 | T3 | T3 | T3 | T3 | T3 | T3 | T3 | T3 | T3 | X | X | X | X | X |
| 165 | Distribusi, dan Penjualan Tenaga Listrik Dalam Satu Kesatuan Usaha | 35118 | T3 | X | X | X | X | X | T3, B6 | T3 | T3 | T3 | I | X | T3 | T3 | T3 | T3 | T3 | T3 | T3 | T3 | T3 | T3 | T3 | X | X | X | X | X |
| 166 | Pengoperasian Instalasi Penyedinan Tenaga Listrik | 35121 | T3 | T3 | T3 | T3 | X | X | T3, B6 | T3 | T3 | T3 | I | T3 | T3 | T3 | T3 | T3 | T3 | T3 | T3 | T3 | T3 | T3 | T3 | X | X | X | X | X |
| 167 | Pengoperasian Instalasi Pemanfaatan Tenaga Listrik | 35122 | T3 | T3 | T3 | T3 | X | X | T3, B6 | T3 | T3 | T3 | I | T3 | T3 | T3 | T3 | T3 | T3 | T3 | T3 | T3 | T3 | T3 | T3 | X | X | X | X | X |
| 168 | Aktivitas penunjang tenaga listrik lainnya | 35129 | T3 | T3 | T3 | T3 | X | X | T3, B6 | T3 | T3 | T3 | I | T3 | T3 | T3 | T3 | T3 | T3 | T3 | T3 | T3 | T3 | T3 | T3 | X | X | X | X | X |
| 169 | Pengadaan Gas Alam Dan Buatan | 35201 | X | X | X | X | X | X | T3, B6 | T3 | T3 | X | X | X | X | X | X | X | X | X | T3 | T3 | T3 | T3 | T3 | X | X | I | I | X |
| 170 | Distribusi Gas Alam Dan Buatan | 35202 | X | X | X | X | X | X | T3, B6 | T3 | T3 | X | X | X | X | X | X | X | X | X | T3 | T3 | T3 | T3 | T3 | X | X | I | I | X |
| 171 | Pengadaan Gas Bio | 35203 | X | X | X | X | X | X | T3, B6 | T3 | T3 | X | X | X | X | X | X | X | X | X | T3 | T3 | T3 | T3 | T3 | X | X | I | I | X |
| 172 | Pengadaan Uap/Air Panas Dan Udara Dingin | 35301 | X | X | X | X | X | X | T3, B6 | T3 | T3 | X | X | X | X | X | X | X | X | X | T3 | T3 | T3 | T3 | T3 | X | X | I | I | X |
| 173 | Produksi Es | 35302 | X | X | X | X | X | X | T3, B6 | T3 | T3 | X | X | X | X | X | X | X | X | X | T3 | T3 | T3 | T3 | T3 | X | X | X | X | X |
| **E** | **Treatment Air, Treatment Air Limbah, Treatment dan Pemulihan Material Sampah, dan Aktivitas Remediasi** | | | | | | | | | | | | | | | | | | | | | | | | | | | |
| 174 | Penampungan, Penjernihan dan Penyaluran Air Minum | 36001 | T3 | T3 | T3 | T3 | X | T3 | T3, B6 | T3 | T3 | T3 | T3 | T3 | I | I | I | I | I | I | I | T3 | T3 | T3 | T3 | T3 | I | X | T3 | T3 |
| 175 | Penampungan dan Penyaluran Air Baku | 36002 | T3 | X | X | X | X | T3 | T3, B6 | T3 | T3 | T3 | X | X | I | I | I | I | I | I | I | T3 | T3 | T3 | T3 | T3 | I | X | X | X |
| 176 | Pengumpulan Air Limbah Tidak Berbahaya | 37011 | X | T3 | T3 | X | X | X | T3, B6 | I | I | T3 | X | I | I | I | I | I | I | I | I | I | T3 | T3 | X | X | I | T3 | T3 | X |
| 177 | Pengumpulan Air Limbah Berbahaya | 37012 | X | X | X | X | X | X | T3, B6 | T3 | T3 | X | X | X | I | I | I | I | I | I | I | I | T3 | T3 | X | X | I | T3 | T3 | X |
| 178 | Pengumpulan Limbah dan Sampah Tidak Berbahaya | 38110 | X | T3 | T3 | X | X | X | T3, B6 | I | I | T3 | X | I | I | I | I | I | I | I | I | I | T3 | T3 | X | X | I | T3 | T3 | X |
| 179 | Pengumpulan Limbah Berbahaya | 38120 | X | X | X | X | X | X | T3, B6 | T3 | T3 | X | X | X | I | I | I | I | I | I | I | I | T3 | T3 | X | X | I | T3 | T3 | X |
| 180 | Treatment dan Pembuangan Limbah dan Sampah Tidak Berbahaya | 38211 | X | X | X | X | X | X | T3, B6 | T3 | T3 | X | X | X | I | I | I | I | I | I | I | I | T3 | T3 | X | X | I | T3 | T3 | X |
| 181 | Produksi Kompos Sampah Organik | 38212 | X | X | X | X | X | X | X | T3 | T3 | X | X | X | X | X | X | X | X | X | X | X | X | X | X | X | I | X | X | X |
| 182 | Pemulihan Material Barang Logam | 38301 | X | X | X | X | X | X | T3, B6 | T3 | T3 | X | X | X | X | X | X | X | X | X | X | X | X | X | X | X | I | X | X | X |
| 183 | Pemulihan Material Barang Bukan Logam | 38302 | X | X | X | X | X | X | T3, B6 | T3 | T3 | X | X | X | X | X | X | X | X | X | X | X | X | X | X | X | I | X | X | X |
| 184 | Aktivasi Remediasi dan Pengelolaan Limbah dan Sampah Lainnya | 39000 | X | X | X | X | X | X | T3, B6 | T3 | T3 | X | X | X | T3 | T3 | T3 | T3 | T3 | T3 | X | X | X | X | X | X | I | X | X | X |
| **F** | **Konstruksi** | | | | | | | | | | | | | | | | | | | | | | | | | | | |
| 185 | Konstruksi Gedung Hunian | 41011 | X | X | X | X | X | X | X | T3 | T3 | T3 | T3 | T3 | I | I | I | I | I | I | I | T3 | T3 | T3 | X | T3 | T3 | T3 | X | X |
| 186 | Konstruksi Gedung Perkantoran | 41012 | X | X | X | X | X | X | X | T2, T3, B1, B2 | T2, T3, B1, B2 | T3 | T3 | X | T3 | T3 | T3 | T3 | T3 | T3 | I | I | T3 | T3 | I | T3 | T3 | T3 | T3 | X | X |
| 187 | Konstruksi Gedung Industri | 41013 | X | X | X | X | X | X | X | T2, T3, B1, B2, B3, B5 | T2, T3, B1, B2, B3, B5 | X | X | X | T3, T4 | T3, T4 | T3, T4 | X | X | X | T3, T4 | T3, T4 | T3, T4 | T3, T4 | X | X | X | X | X | T3 | X |
| 188 | Konstruksi Gedung Perbelanjaan | 41014 | X | X | X | X | X | X | X | T2, T3, B1, B2 | T2, T3, B1, B2 | X | X | T3, B1, B2, B3, B4, B5 | T3 | T3 | T3 | T3 | T3 | T3 | I | I | I | I | T3 | T3 | X | X | X | X | X |
| 189 | Konstruksi Gedung Kesehatan | 41015 | X | X | X | X | X | X | X | T2, T3, B1, B2, | T2, T3, B1, B2, | T3 | T3 | T3, B1, B2, B3, B4, B5 | T3 | T3 | T3 | I | I | I | I | I | T3 | T3 | T3 | X | X | X | X | X | X |
| 190 | Konstruksi Gedung Pendidikan | 41016 | X | X | X | X | X | X | X | T2, T3, B1, B2, | T2, T3, B1, B2, | X | X | X | T3 | T3 | T3 | I | I | I | I | I | T3 | T3 | T3 | X | X | X | X | X | X |
| 191 | Konstruksi Gedung Penginapan | 41017 | X | X | X | X | X | X | X | T2, T3, B1, B2, | T2, T3, B1, B2, | X | X | I | T3 | T3 | T3 | X | X | X | I | I | I | I | T3 | X | X | X | X | X | X |
| 192 | Konstruksi Gedung Tempat Hiburan dan Olahraga | 41018 | X | T1, T3 | T1, T3 | T1, T3 | X | X | X | T2, T3, B1, B2, | T2, T3, B1, B2, | X | X | I | T3 | T3 | T3 | X | X | X | I | I | I | I | T3 | X | X | X | X | X | X |
| 193 | Konstruksi Gedung Lainnya | 41019 | X | T1, T3 | T1, T3 | T1, T3 | X | X | X | T2, T3, B1, B2, | T2, T3, B1, B2, | T3 | T3 | I | T3 | T3 | T3 | I | I | I | I | I | I | I | T3 | T3 | T3 | T3 | T3 | T3 | X |
| 194 | Konstruksi Bangunan Sipil Jalan | 42101 | T1, T3 | T1, T3 | T1, T3 | T1, T3 | T1, T3 | T1 | T3, B6 | T3 | T3 | T3 | T3 | T3 | T3 | T3 | T3 | I | I | I | I | I | I | I | I | I | T3 | T3 | T3 | X | I |
| 195 | Konstruksi Jaringan Irigasi dan Drainase | 42201 | I | T1, T3 | T1, T3 | T1, T3 | I | I | T3, B6 | T3 | T3 | T3 | T3 | I | T3 | T3 | T3 | I | I | I | I | I | I | I | I | I | I | I | I | I |
| 196 | Konstruksi Bangunan Sipil Pengolahan Air Bersih | 42202 | I | T1, T3 | T1, T3 | T1, T3 | T1, T3 | I | T3, B6 | T3 | T3 | T3 | T3 | T3 | T3 | T3 | T3 | I | I | I | I | I | I | I | T3 | I | X | I | I | I |

| No | Kegiatan | Kode KBLI | Zona Lindung | | | | | | | | | | | | | | | | | | | | | | | | | | | | |
|---|---|---|---|---|---|---|---|---|---|---|---|---|---|---|---|---|---|---|---|---|---|---|---|---|---|---|---|---|---|---|---|
| | | | Zona Perlindungan Setempat | Ruang Terbuka Hijau (RTH) | | | Zona Ekosistem Mangrove | Zona Badan Air | Zona Hutan Produksi | Zona Pertanian | | Zona Perikanan | Zona Pembangkitan Tenaga Listrik | Zona Pariwisata | Zona Perumahan | | | Zona Sarana Pelayanan Umum (SPU) | | | Zona Campuran | | Zona Perdagangan dan Jasa | | Zona Perkantoran | Zona Transportasi | Zona Pertahanan dan Keamanan | Zona peruntukan lainnya | | | Zona Badan Jalan |
| | | | Perlindungan Setempat | Rimba Kota | Taman Kota | Pemakaman | Ekosistem Mangrove | Badan Air | Hutan Produksi yang Dapat Dikonversi | Hortikultura | Perkebunan | Perikanan Tangkap | Pembangkitan Tenaga Listrik | Pariwisata | Perumahan Kepadatan Tinggi | Perumahan Kepadatan Sedang | Perumahan Kepadatan Rendah | SPU Skala Kota | SPU Skala Kecamatan | SPU Skala Kelurahan | Campuran Intensitas Tinggi | Campuran Intensitas Menengah/Sedang | Perdagangan dan Jasa Skala Kota | Perdagangan dan Jasa Skala SWP | Perkantoran | Transportasi | Pertahanan dan Keamanan | Instalasi Pengolahan Air Minum (IPAM) | Instalasi Pengolahan Air Limbah (IPAL) | Pergudangan | Badan Jalan |
| | | | PS | RTH-1 | RTH-2 | RTH-7 | EM | BA | HPK | P-2 | P-3 | IK-1 | PTL | W | R-2 | R-3 | R-4 | SPU-1 | SPU-2 | SPU-3 | C-1 | C-2 | K-1 | K-3 | KT | TR | HK | PL-2 | PL-4 | PL-6 | BJ |
| 197 | Konstruksi Bangunan Sipil Elektrikal | 42204 | X | T1, T3 | T1, T3 | T1, T3 | X | X | T3, B6 | T3 | T3 | T3 | I | T3 | T3 | T3 | T3 | I | I | I | I | I | I | I | I | I | X | T3 | T3 | T3 | X |
| 198 | Konstruksi Bangunan Sipil Telekomunikasi untuk Prasarana Transportasi | 42205 | X | T1, T3 | T1, T3 | T1, T3 | X | X | T3, B6 | T3 | T3 | T3 | T3 | T3 | T3 | T3 | T3 | I | I | I | I | I | I | I | I | I | X | T3 | T3 | T3 | I |
| 199 | Konstruksi Sentral Telekomunikasi | 42206 | I | I | I | I | I | X | T3, B6 | T3 | T3 | T3 | I | I | I | I | I | I | I | I | I | I | I | I | I | I | I | T3 | T3 | T3 | I |
| 200 | Pembuatan/Pengeboran Sumur Air Tanah | 42207 | I | X | X | X | X | I | X | T3 | T3 | T3 | X | I | I | I | I | I | I | I | I | I | I | I | I | I | X | I | X | I | X |
| 201 | Konstruksi Jaringan Irigasi, Komunikasi, dan Limbah Lainnya | 42209 | I | X | X | X | X | I | T3, B6 | T3 | T3 | T3 | T3 | X | I | I | I | I | I | I | I | I | I | I | I | I | T3 | T3 | I | X | X |
| 202 | Konstruksi Bangunan Prasarana Sumber Daya Air | 42911 | I | X | X | X | X | I | T3, B6 | T3 | T3 | T3 | X | X | I | I | I | I | I | I | I | I | I | I | I | I | X | I | X | I | X |
| 203 | Konstruksi Bangunan Pelabuhan Bukan Perikanan | 42912 | X | X | X | X | X | X | X | X | X | I | X | X | X | X | X | X | X | X | X | X | X | X | X | I | X | X | X | X | X |
| 204 | Konstruksi Bangunan Pelabuhan Perikanan | 42913 | X | X | X | X | X | X | X | X | X | I | X | X | X | X | X | X | X | X | X | X | X | X | X | I | X | X | X | X | X |
| 205 | Pengerukan | 42914 | I | X | X | X | X | I | X | X | X | I | X | X | X | X | X | X | X | X | X | X | X | X | X | I | X | I | I | X | X |
| 206 | Pembongkaran | 43110 | X | T1, T3 | T1, T3 | T1, T3 | X | X | X | X | X | X | X | I | I | I | I | T1, T3 | T1, T3 | T1, T3 | T1, T3 | T1, T3 | T1, T3 | T1, T3 | T1, T3 | T1, T3 | T1 | T1, T3 | T1, T3 | T1, T3 | X |
| 207 | Penyiapan Lahan | 43120 | X | T1, T3 | T1, T3 | T1, T3 | X | X | X | X | X | X | X | I | I | I | I | T1, T3 | T1, T3 | T1, T3 | T1, T3 | T1, T3 | T1, T3 | T1, T3 | T1, T3 | T1, T3 | T1 | T1, T3 | T1, T3 | T1, T3 | I |
| 208 | Instalasi Listrik | 43211 | X | T1, T3 | T1, T3 | T1, T3 | X | X | T3, B6 | X | X | T3 | I | I | I | I | I | I | I | I | I | I | I | I | I | I | I | T1, T3 | T1, T3 | I | X |
| 209 | Instalasi Telekomunikasi | 43212 | X | T1, T3 | T1, T3 | T1, T3 | X | X | T3, B6 | X | X | T3 | T1, T3 | I | I | I | I | I | I | I | I | I | I | I | I | I | X | T1, T3 | T1, T3 | I | X |
| 210 | Instalasi Elektronika | 43213 | X | X | X | X | X | X | T3, B6 | X | X | T3 | X | I | I | I | I | I | I | I | I | I | I | I | I | I | X | T1, T3 | T1, T3 | I | X |
| 211 | Instalasi Pendingin Dan Ventilasi Udara | 43224 | X | X | X | X | X | X | X | X | X | T3 | X | I | I | I | I | I | I | I | I | I | I | I | I | I | I | T1, T3 | T1, T3 | I | X |
| 212 | Instalasi Mekanikal | 43291 | X | X | X | X | X | X | T3, B6 | X | X | T3 | X | I | I | I | I | I | I | I | I | I | I | I | I | I | I | T1, T3 | T1, T3 | I | X |
| 213 | Pengecatan | 43303 | X | T1, T3 | T1, T3 | T1, T3 | X | X | X | X | X | T3 | X | I | I | I | I | I | I | I | I | I | I | I | I | I | I | T1, T3 | T1, T3 | I | X |
| 214 | Dekorasi Interior | 43304 | X | T1, T3 | T1, T3 | T1, T3 | X | X | X | X | X | T3 | X | I | I | I | I | I | I | I | I | I | I | I | I | I | I | T1, T3 | T1, T3 | I | X |
| 215 | Dekorasi Eksterior | 43305 | X | T1, T3 | T1, T3 | T1, T3 | X | X | X | X | X | T3 | X | I | I | I | I | I | I | I | I | I | I | I | I | I | I | T1, T3 | T1, T3 | I | X |
| 216 | Penyelesaian Konstruksi Bangunan Lainnya | 43309 | X | T1, T3 | T1, T3 | T1, T3 | X | X | X | T3 | T3 | T3 | X | I | I | I | I | I | I | I | I | I | I | I | I | I | I | T1, T3 | T1, T3 | I | X |
| 217 | Pemasangan Pondasi Dan Tiang Pancang | 43901 | X | T1, T3 | T1, T3 | T1, T3 | X | X | X | X | X | T3 | X | X | I | I | I | I | I | I | I | I | I | I | I | I | I | T1, T3 | T1, T3 | I | X |
| 218 | Pemasangan Perancah (Steiger) | 43902 | X | T1, T3 | T1, T3 | T1, T3 | X | X | X | X | X | T3 | X | X | I | I | I | I | I | I | I | I | I | I | I | I | I | T1, T3 | T1, T3 | I | X |
| 219 | Pemasangan Rangka dan Atap/Roof Covering | 43903 | X | T1, T3 | T1, T3 | T1, T3 | X | X | X | X | X | T3 | X | X | I | I | I | I | I | I | I | I | I | I | I | I | I | T1, T3 | T1, T3 | I | X |
| 220 | Pemasangan Kerangka Baja | 43904 | X | T1, T3 | T1, T3 | T1, T3 | X | X | X | X | X | T3 | X | X | I | I | I | I | I | I | I | I | I | I | I | I | I | T1, T3 | T1, T3 | I | X |
| 221 | Penyewaan Alat Konstruksi Dengan Operator | 43905 | X | T1, T3 | T1, T3 | T1, T3 | X | X | X | X | X | T3 | X | X | T1, T3 | T1, T3 | T1, T3 | T1, T3 | T1, T3 | T1, T3 | T1, T3 | T1, T3 | T1, T3 | T1, T3 | T1, T3 | T1, T3 | T1 | T1, T3 | T1, T3 | I | T1 |
| 222 | Konstruksi Khusus Lainnya Ytdl | 43909 | X | X | X | X | X | X | X | X | X | T3 | X | I | T1, T3 | T1, T3 | T1, T3 | T1, T3 | T1, T3 | T1, T3 | T1, T3 | T1, T3 | T1, T3 | T1, T3 | T1, T3 | T1, T3 | X | T1, T3 | T1, T3 | I | X |
| G | **Perdagangan Besar Dan Eceran; Reparasi Dan Perawatan Mobil Dan Sepeda Motor** | | | | | | | | | | | | | | | | | | | | | | | | | | | | | | |
| 223 | Perdagangan Besar Mobil Baru | 45101 | X | X | X | X | X | X | X | X | X | X | X | X | T1, T2, T3, B1, B4, B5 | T1, T2, T3, B1, B4, B5 | T1, T2, T3, B1, B4, B5 | X | X | X | I | I | I | I | X | X | X | X | X | X | X |
| 224 | Perdagangan Besar Mobil Bekas | 45102 | X | X | X | X | X | X | X | X | X | X | X | X | T1, T2, T3, B1, B4, B5 | T1, T2, T3, B1, B4, B5 | T1, T2, T3, B1, B4, B5 | X | X | X | I | I | I | I | X | X | X | X | X | X | X |
| 225 | Perdagangan Eceran Mobil Baru | 45103 | X | X | X | X | X | X | X | X | X | X | X | X | T1, T3, B1 | T1, T3, B1 | T1, T3, B1 | X | X | X | I | I | I | I | X | X | X | X | X | X | X |
| 226 | Perdagangan Eceran Mobil Bekas | 45104 | X | X | X | X | X | X | X | X | X | X | X | X | T1, T3, B1 | T1, T3, B1 | T1, T3, B1 | X | X | X | I | I | I | I | X | X | X | X | X | X | X |
| 227 | Reparasi Mobil | 45201 | X | X | X | X | X | X | X | X | X | X | X | X | T1, T3, B1 | T1, T3, B1 | T1, T3, B1 | X | X | X | I | I | I | I | X | X | X | X | X | X | X |
| 228 | Pencucian dan Salon Mobil | 45202 | X | X | X | X | X | X | X | X | X | X | X | X | T1, T2, T3, B1, B4, B5 | T1, T2, T3, B1, B4, B5 | T1, T2, T3, B1, B4, B5 | X | X | X | I | I | I | I | X | X | X | X | X | X | X |
| 229 | Perdagangan Besar Suku Cadang dan Aksesoris Mobil | 45301 | X | X | X | X | X | X | X | X | X | X | X | X | T1, T2, T3, B1, B4, B5 | T1, T2, T3, B1, B4, B5 | T1, T2, T3, B1, B4, B5 | X | X | X | I | I | I | I | X | X | X | X | X | X | X |
| 230 | Perdagangan Eceran Suku Cadang dan Aksesoris Mobil | 45302 | X | X | X | X | X | X | X | X | X | X | X | X | T1, T3, B1 | T1, T3, B1 | T1, T3, B1 | X | X | X | I | I | I | I | X | X | X | X | X | X | X |
| 231 | Perdagangan Besar Sepeda Motor Baru | 45401 | X | X | X | X | X | X | X | X | X | X | X | X | T1, T2, T3, B1, B4, B5 | T1, T2, T3, B1, B4, B5 | T1, T2, T3, B1, B4, B5 | X | X | X | I | I | I | I | X | X | X | X | X | X | X |
| 232 | Perdagangan Besar Sepeda Motor Bekas | 45402 | X | X | X | X | X | X | X | X | X | X | X | X | T1, T2, T3, B1, B4, B5 | T1, T2, T3, B1, B4, B5 | T1, T2, T3, B1, B4, B5 | X | X | X | I | I | I | I | X | X | X | X | X | X | X |
| 233 | Perdagangan Eceran Sepeda Motor Baru | 45403 | X | X | X | X | X | X | X | X | X | X | X | X | T1, T3, B1 | T1, T3, B1 | T1, T3, B1 | X | X | X | I | I | I | I | X | X | X | X | X | X | X |
| 234 | Perdagangan Eceran Sepeda Motor Bekas | 45404 | X | X | X | X | X | X | X | X | X | X | X | X | T1, T3, B1 | T1, T3, B1 | T1, T3, B1 | X | X | X | I | I | I | I | X | X | X | X | X | X | X |
| 235 | Perdagangan Besar Suku Cadang Sepeda Motor dan Aksesorisnya | 45405 | X | X | X | X | X | X | X | X | X | X | X | X | T1, T2, T3, B1, B4, B5 | T1, T2, T3, B1, B4, B5 | T1, T2, T3, B1, B4, B5 | X | X | X | I | I | I | I | X | X | X | X | X | X | X |
| 236 | Perdagangan Eceran Suku Cadang Sepeda Motor dan Aksesorisnya | 45406 | X | X | X | X | X | X | X | X | X | X | X | X | T1, T3, B1 | T1, T3, B1 | T1, T3, B1 | X | X | X | I | I | I | I | X | X | X | X | X | X | X |
| 237 | Reparasi dan Perawatan sepeda Motor | 45407 | X | X | X | X | X | X | X | X | X | X | X | X | T1, T3, B1 | T1, T3, B1 | T1, T3, B1 | X | X | X | I | I | I | I | X | X | X | X | X | X | X |
| H | **Perdagangan Besar Bahan Makanan dan Minuman Hasil Peternakan dan Perikanan** | | | | | | | | | | | | | | | | | | | | | | | | | | | | | | |
| 238 | Perdagangan Besar Daging Sapi dan Daging Sapi Olahan | 46321 | X | X | X | X | X | X | X | X | X | X | X | X | T1, T2, T3, B2, B3 | T1, T2, T3, B2, B3 | T1, T2, T3, B2, B3 | X | X | X | I | I | I | I | X | X | X | X | X | X | X |
| 239 | Perdagangan Besar Daging Ayam dan Daging Ayam Olahan | 46322 | X | X | X | X | X | X | X | X | X | X | X | X | T1, T2, T3, B2, B3 | T1, T2, T3, B2, B3 | T1, T2, T3, B2, B3 | X | X | X | I | I | I | I | X | X | X | X | X | X | X |
| 240 | Perdagangan Besar Daging dan Daging Olahan | 46323 | X | X | X | X | X | X | X | X | X | X | X | X | T1, T2, T3, B2, B3 | T1, T2, T3, B2, B3 | T1, T2, T3, B2, B3 | X | X | X | I | I | I | I | X | X | X | X | X | X | X |
| 241 | Perdagangan Besar Hasil Olahan Perikanan | 46324 | X | X | X | X | X | X | X | X | X | I | X | X | T1, T2, T3, B2, B3 | T1, T2, T3, B2, B3 | T1, T2, T3, B2, B3 | X | X | X | I | I | I | I | X | X | X | X | X | X | X |
| 242 | Perdagangan Besar Telur dan Hasil Olahan Telur | 46325 | X | X | X | X | X | X | X | X | X | X | X | X | T1, T2, T3, B2, B3 | T1, T2, T3, B2, B3 | T1, T2, T3, B2, B3 | X | X | X | I | I | I | I | X | X | X | X | X | X | X |
| 243 | Perdagangan Besar Susu dan Produk Susu | 46326 | X | X | X | X | X | X | X | X | X | X | X | X | T1, T2, T3, B2, B3 | T1, T2, T3, B2, B3 | T1, T2, T3, B2, B3 | X | X | X | I | I | I | I | X | X | X | X | X | X | X |
| 244 | Perdagangan Besar Minyak dan Lemak Hewani | 46327 | X | X | X | X | X | X | X | X | X | X | X | X | T1, T2, T3, B2, B3 | T1, T2, T3, B2, B3 | T1, T2, T3, B2, B3 | X | X | X | I | I | I | I | X | X | X | X | X | X | X |
| 245 | Perdagangan Besar Bahan Makanan dan Minuman Hasil Peternakan dan Perikanan Lainnya | 46329 | X | X | X | X | X | X | X | X | X | I | X | X | T1, T2, T3, B2, B3 | T1, T2, T3, B2, B3 | T1, T2, T3, B2, B3 | X | X | X | I | I | I | I | X | X | X | X | X | X | X |
| I | **Pengangkutan** | | | | | | | | | | | | | | | | | | | | | | | | | | | | | | |
| 246 | Angkutan Jalan Rel untuk Penumpang | 49110 | X | X | X | X | X | X | X | X | X | X | X | X | X | X | X | B1 | B1 | B1 | B1 | B1 | B1 | B1 | B1 | I | X | X | X | B1 | X |
| 247 | Angkutan Jalan Rel untuk Barang | 49120 | X | X | X | X | X | X | X | I | I | X | X | X | X | X | X | B1 | B1 | B1 | B1 | B1 | B1 | B1 | B1 | I | X | X | X | B1 | X |
| 248 | Angkutan Bus Antarkota Antar provinsi (AKAP) | 49211 | X | X | X | X | X | X | X | X | X | X | X | X | X | X | X | B1 | B1 | B1 | B1 | B1 | B1 | B1 | B1 | I | X | X | X | B1 | I |
| 249 | Angkutan Bus Perbatasan | 49212 | X | X | X | X | X | X | X | X | X | X | X | X | X | X | X | B1 | B1 | B1 | B1 | B1 | B1 | B1 | B1 | I | X | X | X | B1 | I |
| 250 | Angkutan Bus Antarkota Dalam Provinsi (AKDP) | 49213 | X | X | X | X | X | X | X | X | X | X | X | X | X | X | X | B1 | B1 | B1 | B1 | B1 | B1 | B1 | B1 | I | X | X | X | B1 | I |
| 251 | Angkutan Bus Kota | 49214 | X | X | X | X | X | X | X | X | X | X | X | X | X | X | X | B1 | B1 | B1 | B1 | B1 | B1 | B1 | B1 | I | X | X | X | B1 | I |
| 252 | Angkutan Bus Lintas Batas Negara | 49215 | X | X | X | X | X | X | X | X | X | X | X | X | X | X | X | B1 | B1 | B1 | B1 | B1 | B1 | B1 | B1 | I | X | X | X | B1 | X |

| No | Kegiatan | Kode KBLI | Zona Lindung | | | | | | | | | | | | | | | | | | | | | | | | | | | | |
|---|---|---|---|---|---|---|---|---|---|---|---|---|---|---|---|---|---|---|---|---|---|---|---|---|---|---|---|---|---|---|---|
| | | | Zona Perlindungan Setempat | Ruang Terbuka Hijau (RTH) | | | Zona Ekosistem Mangrove | Zona Badan Air | Zona Hutan Produksi | Zona Pertanian | | Zona Perikanan | Zona Pembangkitan Tenaga Listrik | Zona Pariwisata | Zona Perumahan | | | Zona Sarana Pelayanan Umum (SPU) | | | Zona Campuran | | Zona Perdagangan dan Jasa | | Zona Perkantoran | Zona Transportasi | Zona Pertahanan dan Keamanan | Zona peruntukkan lainnya | | | Zona Badan Jalan |
| | | | Perlindungan Setempat | Rimba Kota | Taman Kota | Pemakaman | Ekosistem Mangrove | Badan Air | Hutan Produksi yang Dapat Dikonversi | Hortikultura | Perkebunan | Perikanan Tangkap | Pembangkitan Tenaga Listrik | Pariwisata | Perumahan Kepadatan Tinggi | Perumahan Kepadatan Sedang | Perumahan Kepadatan Rendah | SPU Skala Kota | SPU Skala Kecamatan | SPU Skala Kelurahan | Campuran Intensitas Tinggi | Campuran Intensitas Menengah/Sedang | Perdagangan dan Jasa Skala Kota | Perdagangan dan Jasa Skala SWP | Perkantoran | Transportasi | Pertahanan dan Keamanan | Instalasi Pengolahan Air Minum (IPAM) | Instalasi Pengolahan Air Limbah (IPAL) | Pergudangan | Badan Jalan |
| | | | PS | RTH-1 | RTH-2 | RTH-7 | EM | BA | HPK | P-2 | P-3 | IK-1 | PTL | W | R-2 | R-3 | R-4 | SPU-1 | SPU-2 | SPU-3 | C-1 | C-2 | K-1 | K-3 | KT | TR | HK | PL-3 | PL-4 | PL-6 | BJ |
| 253 | Angkutan Bus Khusus | 49216 | X | X | X | X | X | X | X | X | X | X | X | X | X | X | X | B1 | B1 | B1 | B1 | B1 | B1 | B1 | B1 | I | X | X | X | B1 | I |
| 254 | Angkutan Bus Dalam Trayek Lainnya | 49219 | X | X | X | X | X | X | X | X | X | X | X | X | X | X | X | B1 | B1 | B1 | B1 | B1 | B1 | B1 | B1 | I | X | X | X | B1 | I |
| 255 | Angkutan Bus Pariwisata | 49221 | X | X | X | X | X | X | X | X | X | X | X | B1 | X | X | X | B1 | B1 | B1 | B1 | B1 | B1 | B1 | B1 | I | X | X | X | B1 | I |
| 256 | Angkutan Bus Tidak Dalam Trayek Lainnya | 49229 | X | X | X | X | X | X | X | X | X | X | X | X | X | X | X | B1 | B1 | B1 | B1 | B1 | B1 | B1 | B1 | I | X | X | X | B1 | I |
| 257 | Angkutan Melalui Saluran Pipa | 49300 | X | X | X | X | X | X | X | X | X | X | X | X | X | X | X | B1 | B1 | B1 | B1 | B1 | B1 | B1 | B1 | I | X | X | X | B1 | X |
| 258 | Angkutan Perbatasan Bukan Bus, Dalam Trayek | 49411 | X | X | X | X | X | X | X | X | X | X | X | X | X | X | X | B1 | B1 | B1 | B1 | B1 | B1 | B1 | B1 | I | X | X | X | B1 | I |
| 259 | Angkutan Antarkota Dalam Provinsi (AKDP) Bukan Bus, Dalam Trayek | 49412 | X | X | X | X | X | X | X | X | X | X | X | X | X | X | X | B1 | B1 | B1 | B1 | B1 | B1 | B1 | B1 | I | X | X | X | B1 | I |
| 260 | Angkutan Perkotaan Bukan Bus, Dalam Trayek | 49413 | X | X | X | X | X | X | X | X | X | X | X | X | X | X | X | B1 | B1 | B1 | B1 | B1 | B1 | B1 | B1 | I | X | X | X | B1 | I |
| 261 | Angkutan Perdesaan Bukan Bus, Dalam Trayek | 49414 | X | X | X | X | X | X | X | X | X | X | X | X | X | X | X | B1 | B1 | B1 | B1 | B1 | B1 | B1 | B1 | I | X | X | X | B1 | I |
| 262 | Angkutan Darat Khusus Bukan Bus | 49415 | X | X | X | X | X | X | X | X | X | X | X | X | X | X | X | B1 | B1 | B1 | B1 | B1 | B1 | B1 | B1 | I | X | X | X | B1 | I |
| 263 | Angkutan Darat Bukan Bus untuk Penumpang Lainnya, Dalam Trayek | 49419 | X | X | X | X | X | X | X | X | X | X | X | X | X | X | X | B1 | B1 | B1 | B1 | B1 | B1 | B1 | B1 | I | X | X | X | B1 | I |
| 264 | Angkutan Taksi | 49421 | X | X | X | X | X | X | X | X | X | X | X | X | B1 | B1 | B1 | B1 | B1 | B1 | B1 | B1 | B1 | B1 | B1 | I | X | X | X | B1 | I |
| 265 | Angkutan Sewa | 49422 | X | X | X | X | X | X | X | X | X | X | X | X | B1 | B1 | B1 | B1 | B1 | B1 | B1 | B1 | B1 | B1 | B1 | I | X | X | X | B1 | I |
| 266 | Angkutan Tidak Bermotor untuk Penumpang | 49423 | X | X | X | X | X | X | X | B1 | B1 | B1 | X | X | B1 | B1 | B1 | B1 | B1 | B1 | B1 | B1 | B1 | B1 | B1 | I | X | X | X | B1 | I |
| 267 | Angkutan Ojek Motor | 49424 | X | X | X | X | X | X | X | B1 | B1 | B1 | X | X | B1 | B1 | B1 | B1 | B1 | B1 | B1 | B1 | B1 | B1 | B1 | I | X | X | X | B1 | I |
| 268 | Angkutan Darat Wisata | 49425 | X | X | X | X | X | X | X | X | X | X | X | B1 | X | X | X | B1 | B1 | B1 | B1 | B1 | B1 | B1 | B1 | I | X | X | X | B1 | I |
| 269 | Angkutan Sewa Khusus | 49426 | X | X | X | X | X | X | X | X | X | X | X | X | B1 | B1 | B1 | B1 | B1 | B1 | B1 | B1 | B1 | B1 | B1 | I | X | X | X | B1 | I |
| 270 | Angkutan Darat Lainnya untuk Penumpang | 49429 | X | X | X | X | X | X | X | X | X | X | X | X | B1 | B1 | B1 | B1 | B1 | B1 | B1 | B1 | B1 | B1 | B1 | I | X | X | X | B1 | I |
| 271 | Angkutan Bermotor untuk Barang Umum | 49431 | X | X | X | X | X | X | X | X | X | X | X | X | X | X | X | B1 | B1 | B1 | B1 | B1 | B1 | B1 | B1 | I | X | X | X | B1 | I |
| 272 | Angkutan Bermotor untuk Barang Khusus | 49432 | X | X | X | X | X | X | X | X | X | X | X | X | X | X | X | B1 | B1 | B1 | B1 | B1 | B1 | B1 | B1 | I | X | X | X | B1 | I |
| 273 | Angkutan Tidak Bermotor untuk Barang Umum | 49433 | X | X | X | X | X | X | X | X | X | X | X | X | X | X | X | B1 | B1 | B1 | B1 | B1 | B1 | B1 | B1 | I | X | X | X | B1 | I |
| 274 | Angkutan Jalan Rel Perkotaan | 49441 | X | X | X | X | X | X | X | X | X | X | X | X | X | X | X | B1 | B1 | B1 | B1 | B1 | B1 | B1 | B1 | I | X | X | X | B1 | X |
| 275 | Angkutan Jalan Rel Wisata | 49442 | X | X | X | X | X | X | X | X | X | X | X | B1 | X | X | X | B1 | B1 | B1 | B1 | B1 | B1 | B1 | B1 | I | X | X | X | B1 | X |
| 276 | Angkutan Jalan Rel Lainnya | 49450 | X | X | X | X | X | X | X | X | X | X | X | X | X | X | X | B1 | B1 | B1 | B1 | B1 | B1 | B1 | B1 | I | X | X | X | B1 | X |
| 277 | Angkutan Laut Dalam Negeri Liner dan Tramper untuk Penumpang | 50111 | X | X | X | X | X | X | X | X | X | T3, B1, B4 | X | X | X | X | X | X | X | X | X | X | X | X | X | I | X | X | X | X | X |
| 278 | Angkutan Laut Perairan Pelabuhan Dalam Negeri untuk Penumpang | 50112 | X | X | X | X | X | X | X | X | X | T3, B1, B4 | X | X | X | X | X | X | X | X | X | X | X | X | X | I | X | X | X | X | X |
| 279 | Angkutan Laut Dalam Negeri untuk Wisata | 50113 | X | X | X | X | X | X | X | X | X | T3, B1, B4 | X | B1 | X | X | X | X | X | X | X | X | X | X | X | I | X | X | X | X | X |
| 280 | Angkutan Laut Dalam Negeri Perintis untuk Penumpang | 50114 | X | X | X | X | X | X | X | X | X | T3, B1, B4 | X | X | X | X | X | X | X | X | X | X | X | X | X | I | X | X | X | X | X |
| 281 | Angkutan Laut Luar Negeri Liner dan Tramper untuk Penumpang | 50121 | X | X | X | X | X | X | X | X | X | T3, B1, B4 | X | X | X | X | X | X | X | X | X | X | X | X | X | I | X | X | X | X | X |
| 282 | Angkutan Laut Luar Negeri untuk Wisata | 50122 | X | X | X | X | X | X | X | X | X | T3, B1, B4 | X | B1 | X | X | X | X | X | X | X | X | X | X | X | I | X | X | X | X | X |
| 283 | Angkutan Laut Dalam Negeri untuk Barang Umum | 50131 | X | X | X | X | X | X | X | X | X | T3, B1, B4 | X | X | X | X | X | X | X | X | X | X | X | X | X | I | X | X | X | X | X |
| 284 | Angkutan Laut Perairan Pelabuhan Dalam Negeri untuk Barang | 50132 | X | X | X | X | X | X | X | X | X | T3, B1, B4 | X | X | X | X | X | X | X | X | X | X | X | X | X | I | X | X | X | X | X |
| 285 | Angkutan Laut Dalam Negeri untuk Barang Khusus | 50133 | X | X | X | X | X | X | X | X | X | T3, B1, B4 | X | X | X | X | X | X | X | X | X | X | X | X | X | I | X | X | X | X | X |
| 286 | Angkutan Laut Dalam Negeri Perintis untuk Barang | 50134 | X | X | X | X | X | X | X | X | X | T3, B1, B4 | X | X | X | X | X | X | X | X | X | X | X | X | X | I | X | X | X | X | X |
| 287 | Angkutan Laut Dalam Negeri Pelayaran Rakyat | 50135 | X | X | X | X | X | X | X | X | X | T3, B1, B4 | X | X | X | X | X | X | X | X | X | X | X | X | X | I | X | X | X | X | X |
| 288 | Angkutan Laut Luar Negeri untuk Barang Umum | 50141 | X | X | X | X | X | X | X | X | X | T3, B1, B4 | X | X | X | X | X | X | X | X | X | X | X | X | X | I | X | X | X | X | X |
| 289 | Angkutan Laut Luar Negeri untuk Barang Khusus | 50142 | X | X | X | X | X | X | X | X | X | T3, B1, B4 | X | X | X | X | X | X | X | X | X | X | X | X | X | I | X | X | X | X | X |
| 290 | Angkutan Laut Luar Negeri Pelayaran Rakyat | 50143 | X | X | X | X | X | X | X | X | X | T3, B1, B4 | X | X | X | X | X | X | X | X | X | X | X | X | X | I | X | X | X | X | X |
| **J** | **Pergudangan dan Penyimpanan** | | | | | | | | | | | | | | | | | | | | | | | | | | | | | | |
| 291 | Pergudangan dan Penyimpanan | 52101 | X | X | X | X | X | X | X | T2, T3, B1, B2, B3, B4, B5 | T2, T3, B1, B2, B3, B4, B5 | X | X | X | T2, T3, B1, B2, B3, B4, B5 | T2, T3, B1, B2, B3, B4, B5 | T2, T3, B1, B2, B3, B4, B5 | X | X | X | T2, T3, B1, B2, B3, B4, B5 | T2, T3, B1, B2, B3, B4, B5 | T2, T3, B1, B2, B3, B4, B5 | X | X | X | X | X | X | I | X |
| 292 | Aktivitas Cold Storage | 52102 | X | X | X | X | X | X | X | X | X | X | X | X | X | X | X | X | X | X | X | X | X | X | X | X | X | X | X | I | X |
| 293 | Aktivitas Bounded Warehousing atau Wilayah Kawasan Berikat | 52103 | X | X | X | X | X | X | X | X | X | X | X | X | X | X | X | X | X | X | X | X | X | X | X | X | X | X | X | I | X |
| 294 | Penyimpanan Minyak dan Gas Bumi | 52104 | X | X | X | X | X | X | X | X | X | X | X | X | X | X | X | X | X | X | X | X | X | X | X | X | X | X | X | I | X |
| 295 | Aktivitas Penyimpanan B3 | 52105 | X | X | X | X | X | X | X | X | X | X | X | X | X | X | X | X | X | X | X | X | X | X | X | X | X | X | X | I | X |
| 296 | Fasilitas Penyimpanan Sumber Radiasi Pengion | 52106 | X | X | X | X | X | X | X | X | X | X | X | X | X | X | X | X | X | X | X | X | X | X | X | X | X | X | X | I | X |
| 297 | Penyimpanan yang Termasuk Dalam Naturally Occuring Radioactive Material (NORM) | 52107 | X | X | X | X | X | X | X | X | X | X | X | X | X | X | X | X | X | X | X | X | X | X | X | X | X | X | X | I | X |
| 298 | Pengelola Gudang Sistem Resi Gudang | 52108 | X | X | X | X | X | X | X | X | X | X | X | X | X | X | X | X | X | X | X | X | X | X | X | X | X | X | X | I | X |
| 299 | Pergudangan dan Penyimpanan Lainnya | 52109 | X | X | X | X | X | X | X | X | X | X | X | X | X | X | X | X | X | X | X | X | X | X | X | X | X | X | X | I | X |
| **K** | **Aktivitas Penunjang Angkutan Perairan** | | | | | | | | | | | | | | | | | | | | | | | | | | | | | | |
| 300 | Aktivitas Pelayanan Kepelabuhanan Laut | 52221 | X | X | X | X | X | X | X | X | X | T3, B1, B4 | X | X | X | X | X | X | X | X | X | X | X | X | X | I | X | X | X | X | X |
| 301 | Aktivitas Pelayanan Kepelabuhanan Penyeberangan | 52223 | X | X | X | X | X | X | X | X | X | T3, B1, B4 | X | X | X | X | X | X | X | X | X | X | X | X | X | I | X | X | X | X | X |
| 302 | Aktivitas Pelabuhan Perikanan | 52224 | X | X | X | X | X | X | X | X | X | I | X | X | X | X | X | X | X | X | X | X | X | X | X | I | X | X | X | X | X |
| 303 | Aktivitas Pengelolaan Kapal | 52225 | X | X | X | X | X | X | X | X | X | I | X | X | X | X | X | X | X | X | X | X | X | X | X | I | X | X | X | X | X |
| 304 | Aktivitas Penunjang Angkutan Perairan Lainnya | 52229 | X | X | X | X | X | X | X | X | X | T3, B1, B4 | X | X | X | X | X | X | X | X | X | X | X | X | X | I | X | X | X | X | X |
| **L** | **Penyediaan Akomodasi dan Penyediaan Makan Minum** | | | | | | | | | | | | | | | | | | | | | | | | | | | | | | |
| 305 | Hotel Bintang | 55110 | X | X | X | X | X | X | X | X | X | X | X | I | T2, T3, B1, B5 | T2, T3, B1, B5 | T2, T3, B1, B5 | X | X | X | I | T2, T3, B1 | I | I | X | X | X | X | X | X | X |
| 306 | Hotel Melati | 55120 | X | X | X | X | X | X | X | X | X | X | X | I | T2, T3, B1, B5 | T2, T3, B1, B5 | T2, T3, B1, B5 | X | X | X | I | I | I | I | X | X | X | X | X | X | X |
| 307 | Pondok Wisata | 55130 | X | X | X | X | X | X | X | X | X | X | X | I | T2, T3, B1, B5 | T2, T3, B1, B5 | T2, T3, B1, B5 | X | X | X | I | I | I | I | X | X | X | X | X | X | X |
| 308 | Penginapan Remaja (Youth Hostel) | 55191 | X | X | X | X | X | X | X | X | X | X | X | I | T2, T3, B1, B5 | T2, T3, B1, B5 | T2, T3, B1, B5 | X | X | X | I | I | I | I | X | X | X | X | X | X | X |
| 309 | Bumi Perkemahan, Persinggahan Karavan dan Taman Karavan | 55192 | X | X | X | X | X | X | X | T2, T3, B1, B2, B3, B5 | T2, T3, B1, B2, B3, B5 | X | X | I | T2, T3, B1, B5 | T2, T3, B1, B5 | T2, T3, B1, B5 | X | X | X | I | I | I | I | X | X | X | X | X | X | X |
| 310 | Vila | 55193 | X | X | X | X | X | X | X | T2, T3, B1, B2, B3, B5 | T2, T3, B1, B2, B3, B5 | X | X | I | T2, T3, B1, B5 | T2, T3, B1, B5 | T2, T3, B1, B5 | X | X | X | I | I | I | I | X | X | X | X | X | X | X |
| 311 | Apartemen Hotel | 55194 | X | X | X | X | X | X | X | X | X | X | X | I | X | X | X | X | X | X | I | T2, T3, B1 | I | I | X | X | X | X | X | X | X |
| 312 | Penyediaan Akomodasi Jangka Pendek Lainnya | 55199 | X | X | X | X | X | X | X | X | X | X | X | I | T2, T3, B1, B5 | T2, T3, B1, B5 | T2, T3, B1, B5 | T3, B1 | T3, B1 | T3, B1 | I | I | I | I | X | X | X | X | X | X | X |
| 313 | Penyediaan Akomodasi Lainnya | 55900 | X | X | X | X | X | X | X | X | X | X | X | I | T3, B1 | T3, B1 | T3, B1 | T3, B1 | T3, B1 | T3, B1 | I | I | I | I | T3 | X | X | X | X | X | X |
| 314 | Restoran | 56101 | X | X | X | X | X | X | X | T1, T3 | T1, T3 | X | X | I | T3, B1 | T3, B1 | T3, B1 | T3, B1 | T3, B1 | T3, B1 | I | I | I | I | I | X | X | X | X | X | X |
| 315 | Rumah/Warung Makan | 56102 | X | X | X | X | X | X | X | T1, T3 | T1, T3 | X | X | I | T3, B1 | T3, B1 | T3, B1 | T3, B1 | T3, B1 | T3, B1 | I | I | I | I | I | T3 | X | X | X | T3 | X |
| 316 | Kedai Makanan | 56103 | X | X | X | X | X | X | X | T1, T3 | T1, T3 | X | X | I | T3, B1 | T3, B1 | T3, B1 | T3, B1 | T3, B1 | T3, B1 | I | I | I | I | I | T3 | X | X | X | X | X |
| 317 | Penyediaan Makanan Keliling/Tempat Tidak Tetap | 56104 | T1 | T1 | T1 | T1 | X | X | X | T1, T3 | T1, T3 | X | X | I | T3, B1 | T3, B1 | T3, B1 | T1 | T1 | T1 | I | I | I | I | I | T3 | X | X | X | X | X |
| 318 | Restoran dan penyediaan makanan keliling lainnya | 56109 | T1 | T1 | T1 | T1 | X | X | X | T1, T3 | T1, T3 | X | X | I | T3, B1 | T3, B1 | T3, B1 | T1 | T1 | T1 | I | I | I | I | I | T3 | X | X | X | X | X |
| 319 | Jasa Boga Untuk Suatu Event Tertentu (Event Catering) | 56210 | X | X | X | X | X | X | X | T1, T3 | T1, T3 | X | X | I | T3, B1 | T3, B1 | T3, B1 | T3, B1 | T3, B1 | T3, B1 | I | I | I | I | I | X | X | X | X | X | X |
| 320 | Penyediaan Jasa Boga Periode Tertentu | 56290 | X | X | X | X | X | X | X | T1, T3 | T1, T3 | X | X | I | T3, B1 | T3, B1 | T3, B1 | T3, B1 | T3, B1 | T3, B1 | I | I | I | I | I | X | X | X | X | X | X |
| 321 | Bar | 56301 | X | X | X | X | X | X | X | X | X | X | X | T1, T3, B1 | X | X | X | X | X | X | I | I | I | T1, T2, T3, B1 | X | X | X | X | X | X | X |
| 322 | Kelab Malam Atau Diskotek Yang Utamanya Menyediakan Minuman | 56302 | X | X | X | X | X | X | X | X | X | X | X | T1, T3, B1 | X | X | X | X | X | X | I | T1, T2, T3, B1 | I | T1, T2, T3, B1 | X | X | X | X | X | X | X |

| No | Kegiatan | Kode KBLI | Zona Lindung | | | | | | Zona Budi Daya | | | | | | | | | | | | | | | | | | | | | | | | |
|---|---|---|---|---|---|---|---|---|---|---|---|---|---|---|---|---|---|---|---|---|---|---|---|---|---|---|---|---|---|---|---|---|---|
| | | | Zona Perlindungan Setempat | Ruang Terbuka Hijau (RTH) | | | Zona Kawasan Mangrove | Zona Badan Air | Zona Hutan Produksi | Zona Pertanian | | Zona Perikanan | Zona Pembangkitan Tenaga Listrik | Zona Pariwisata | Zona Permukiman | | | Zona Badan Prasarana Lainnya-SPU | | | Zona Campuran | | Zona Perdagangan dan Jasa | | Zona Perkantoran | Zona Transportasi | Zona Pertahanan dan Keamanan | Zona peruntukkan lainnya | | | Zona Badan Jalan |
| | | | Perlindungan Setempat | Ruang Kota | Taman Kota | Pemakaman | Ekosistem Mangrove | Badan Air | Hutan Produksi yang Dapat Dikonversi | Hortikultura | Perkebunan | Perikanan Tangkap | Pembangkitan Tenaga Listrik | Pariwisata | Perumahan Kepadatan Tinggi | Perumahan Kepadatan Sedang | Perumahan Kepadatan Rendah | SPU Skala Kota | SPU Skala Kecamatan | SPU Skala Kelurahan | Campuran Intensitas Tinggi | Campuran Intensitas Menengah/Sedang | Perdagangan dan Jasa Skala Kota | Perdagangan dan Jasa Skala SWP | Perkantoran | Transportasi | Pertahanan dan Keamanan | Instalasi Pengolahan Air Minum (IPAM) | Instalasi Pengolahan Air Limbah (IPAL) | Pergudangan | Badan Jalan |
| | | | PB | RTH-1 | RTH-2 | RTH-7 | EM | BA | HPK | P-2 | P-3 | IK-1 | PTL | W | R-2 | R-3 | R-4 | SPU-1 | SPU-2 | SPU-3 | C-1 | C-2 | K-1 | K-3 | KT | TR | HK | PL-3 | PL-4 | PL-6 | BJ |
| 323 | Rumah Minum/Kafe | 56303 | X | X | X | X | X | X | X | T1, T3 | T1, T3 | X | X | | T3, B1 | T3, B1 | T3, B1 | X | X | X | | T1, T2, T3, B1 | | | | T3 | X | X | X | T3 | X |
| 324 | Kedai Minuman | 56304 | X | X | X | X | X | X | X | T1, T3 | T1, T3 | X | X | | T3, B1 | T3, B1 | T3, B1 | X | X | X | | T1, T2, T3, B1 | | | | T3 | X | X | X | T3 | X |
| 325 | Rumah/Kedai Obat Tradisional | 56305 | X | X | X | X | X | X | X | X | X | X | X | | T3, B1 | T3, B1 | T3, B1 | X | X | X | | T1, T2, T3, B1 | | | | T3 | X | X | X | T3 | X |
| 326 | Penyediaan Minuman Keliling/Tempat Tidak Tetap | 56306 | T1 | T1 | T1 | T1 | X | X | X | T1, T3 | T1, T3 | X | X | | T3, B1 | T3, B1 | T3, B1 | T1 | T1 | T1 | | T1, T2, T3, B1 | | | | T3 | X | X | X | T3 | X |
| M | Informasi dan Komunikasi | | | | | | | | | | | | | | | | | | | | | | | | | | | | | | | | |
| 327 | Penerbitan Buku | 58110 | X | X | X | X | X | X | X | X | X | X | X | X | T1, T3, B1 | T1, T3, B1 | T1, T3, B1 | X | X | X | | | | | | | X | X | X | X | X | X |
| 328 | Penerbitan Direktori dan Mailing List | 58120 | X | X | X | X | X | X | X | X | X | X | X | X | T1, T3, B1 | T1, T3, B1 | T1, T3, B1 | X | X | X | | | | | | | X | X | X | X | X | X |
| 329 | Penerbitan Surat Kabar, Jurnal Dan Buletin Atau Majalah | 58130 | X | X | X | X | X | X | X | X | X | X | X | X | T1, T3, B1 | T1, T3, B1 | T1, T3, B1 | X | X | X | | | | | | | X | X | X | X | X | X |
| 330 | Aktivitas Penerbitan lainnya | 58190 | X | X | X | X | X | X | X | X | X | X | X | X | T1, T3, B1 | T1, T3, B1 | T1, T3, B1 | X | X | X | | | | | | | X | X | X | X | X | X |
| 331 | Penerbitan Piranti Lunak (Software) | 58200 | X | X | X | X | X | X | X | X | X | X | X | X | T1, T3, B1 | T1, T3, B1 | T1, T3, B1 | X | X | X | | | | | | | X | X | X | X | X | X |
| 332 | Aktivitas Produksi Film, Video dan Program Televisi Oleh Pemerintah | 59111 | X | X | X | X | X | X | X | X | X | X | X | X | T1, T3, B1 | T1, T3, B1 | T1, T3, B1 | X | X | X | | | | | | | X | X | X | X | X | X |
| 333 | Aktivitas Produksi Film, Video dan Program Televisi Oleh Swasta | 59112 | X | X | X | X | X | X | X | X | X | X | X | X | T1, T3, B1 | T1, T3, B1 | T1, T3, B1 | X | X | X | | | | | | | X | X | X | X | X | X |
| 334 | Aktivitas Pascaproduksi Film, Video dan Program Televisi Oleh Pemerintah | 59121 | X | X | X | X | X | X | X | X | X | X | X | X | T1, T3, B1 | T1, T3, B1 | T1, T3, B1 | X | X | X | | | | | | | X | X | X | X | X | X |
| 335 | Aktivitas Pascaproduksi Film, Video dan Program Televisi Oleh Swasta | 59122 | X | X | X | X | X | X | X | X | X | X | X | X | T1, T3, B1 | T1, T3, B1 | T1, T3, B1 | X | X | X | | | | | | | X | X | X | X | X | X |
| 336 | Aktivitas Distribusi Film, Video dan Program televisi Oleh Pemerintah | 59131 | X | X | X | X | X | X | X | X | X | X | X | X | T1, T3, B1 | T1, T3, B1 | T1, T3, B1 | X | X | X | | | | | | | X | X | X | X | X | X |
| 337 | Aktivitas Distribusi Film, Video dan Program Televisi Oleh Swasta | 59132 | X | X | X | X | X | X | X | X | X | X | X | X | T1, T3, B1 | T1, T3, B1 | T1, T3, B1 | X | X | X | | | | | | | X | X | X | X | X | X |
| 338 | Aktivitas Pemutaran Film | 59140 | X | X | X | X | X | X | X | X | X | X | X | X | T1, T3, B1 | T1, T3, B1 | T1, T3, B1 | X | X | X | | | | | | | X | X | X | X | X | X |
| 339 | Aktivitas Perekaman Suara | 59201 | X | X | X | X | X | X | X | X | X | X | X | X | T1, T3, B1 | T1, T3, B1 | T1, T3, B1 | X | X | X | | | | | | | X | X | X | X | X | X |
| 340 | Aktivitas Penerbitan Musik Dan Buku Musik | 59202 | X | X | X | X | X | X | X | X | X | X | X | X | T1, T3, B1 | T1, T3, B1 | T1, T3, B1 | X | X | X | | | | | | | X | X | X | X | X | X |
| 341 | Penyiaran Radio Oleh Pemerintah | 60101 | X | X | X | X | X | X | X | X | X | X | X | X | T1, T3, B1 | T1, T3, B1 | T1, T3, B1 | X | X | X | | | | | | | X | X | X | X | X | X |
| 342 | Penyiaran Radio Oleh Swasta | 60102 | X | X | X | X | X | X | X | X | X | X | X | X | T1, T3, B1 | T1, T3, B1 | T1, T3, B1 | X | X | X | | | | | | | X | X | X | X | X | X |
| 343 | Aktivitas Penyiaran dan Pemrograman Televisi Oleh Pemerintah | 60201 | X | X | X | X | X | X | X | X | X | X | X | X | T1, T3, B1 | T1, T3, B1 | T1, T3, B1 | X | X | X | | | | | | | X | X | X | X | X | X |
| 344 | Aktivitas Penyiaran dan Pemrograman Televisi Oleh Swasta | 60202 | X | X | X | X | X | X | X | X | X | X | X | X | T1, T3, B1 | T1, T3, B1 | T1, T3, B1 | X | X | X | | | | | | | X | X | X | X | X | X |
| 345 | Aktivitas Telekomunikasi Dengan Kabel | 61100 | X | X | X | X | X | X | T3, B6 | X | X | T3 | X | | | | | | | | | | | | | | X | X | X | X | X | X |
| 346 | Aktivitas Telekomunikasi Tanpa Kabel | 61200 | X | X | X | X | X | X | T3, B6 | X | X | T3 | X | | | | | | | | | | | | | | X | X | X | X | X | X |
| 347 | Aktivitas Telekomunikasi Satelit | 61300 | X | X | X | X | X | X | T3, B6 | X | X | T3 | X | | | | | | | | | | | | | | X | X | X | X | X | X |
| 348 | Jasa Panggilan Premium (Premium Call) | 61911 | X | X | X | X | X | X | X | X | X | X | X | X | T1, T3, B1 | T1, T3, B1 | T1, T3, B1 | X | X | X | | | | | | | X | X | X | X | X | X |
| 349 | Jasa Konten SMS Premium | 61912 | X | X | X | X | X | X | X | X | X | X | X | X | T1, T3, B1 | T1, T3, B1 | T1, T3, B1 | X | X | X | | | | | | | X | X | X | X | X | X |
| 350 | Jasa Internet Teleponi Untuk Keperluan Publik (ITKP) | 61913 | X | X | X | X | X | X | X | X | X | X | X | X | T1, T3, B1 | T1, T3, B1 | T1, T3, B1 | X | X | X | | | | | | | X | X | X | X | X | X |
| 351 | Jasa Penggilan Terkelola (Calling Card) | 61914 | X | X | X | X | X | X | X | X | X | X | X | X | T1, T3, B1 | T1, T3, B1 | T1, T3, B1 | X | X | X | | | | | | | X | X | X | X | X | X |
| 352 | Jasa Nilai Tambah Teleponi Lainnya | 61919 | X | X | X | X | X | X | X | X | X | X | X | X | T1, T3, B1 | T1, T3, B1 | T1, T3, B1 | X | X | X | | | | | | | X | X | X | X | X | X |
| 353 | Internet Service Provider | 61921 | X | X | X | X | X | X | X | X | X | X | X | X | T1, T3, B1 | T1, T3, B1 | T1, T3, B1 | X | X | X | | | | | | | X | X | X | X | X | X |
| 354 | Jasa Sistem Komunikasi Data | 61922 | X | X | X | X | X | X | X | X | X | X | X | X | T1, T3, B1 | T1, T3, B1 | T1, T3, B1 | X | X | X | | | | | | | X | X | X | X | X | X |
| 355 | Jasa Televisi Protokol Internet (IPTV) | 61923 | X | X | X | X | X | X | X | X | X | X | X | X | T1, T3, B1 | T1, T3, B1 | T1, T3, B1 | X | X | X | | | | | | | X | X | X | X | X | X |
| 356 | Jasa Interkoneksi Internet (NAP) | 61924 | X | X | X | X | X | X | X | X | X | X | X | X | T1, T3, B1 | T1, T3, B1 | T1, T3, B1 | X | X | X | | | | | | | X | X | X | X | X | X |
| 357 | Jasa Multimedia Lainnya | 61929 | X | X | X | X | X | X | X | X | X | X | X | X | T1, T3, B1 | T1, T3, B1 | T1, T3, B1 | X | X | X | | | | | | | X | X | X | X | X | X |
| 358 | Aktivitas Telekomunikasi Khusus Untuk Penyiaran | 61991 | X | X | X | X | X | X | T3, B6 | X | X | X | X | X | T1, T3, B1 | T1, T3, B1 | T1, T3, B1 | X | X | X | | | | | | | X | X | X | X | X | X |
| 359 | Aktivitas Telekomunikasi Khusus Untuk Keperluan Sendiri | 61992 | X | X | X | X | X | X | X | X | X | T3 | X | X | T1, T3, B1 | T1, T3, B1 | T1, T3, B1 | X | X | X | | | | | | | X | X | X | X | X | X |
| 360 | Aktivitas Telekomunikasi Khusus Untuk Keperluan Pertahanan Keamanan | 61993 | X | X | X | X | X | X | T3, B6 | X | X | T3 | X | X | T1, T3, B1 | T1, T3, B1 | T1, T3, B1 | X | X | X | | | | | | | X | X | X | X | X | X |
| 361 | Jasa Jual Kembali Jasa Telekomunikasi | 61994 | X | X | X | X | X | X | X | X | X | X | X | X | T1, T3, B1 | T1, T3, B1 | T1, T3, B1 | X | X | X | | | | | | | X | X | X | X | X | X |
| 362 | Aktivitas Telekomunikasi Lainnya YTDL | 61999 | X | X | X | X | X | X | X | X | X | T3 | X | X | T1, T3, B1 | T1, T3, B1 | T1, T3, B1 | X | X | X | | | | | | | X | X | X | X | X | X |
| 363 | Aktivitas Pengembangan Video game | 62011 | X | X | X | X | X | X | X | X | X | X | X | X | T1, T3, B1 | T1, T3, B1 | T1, T3, B1 | X | X | X | | | | | | | X | X | X | X | X | X |
| 364 | Aktivitas Pengembangan Aplikasi Perdagangan Melalui Internet (E-Commerce) | 62012 | X | X | X | X | X | X | X | X | X | X | X | X | T1, T3, B1 | T1, T3, B1 | T1, T3, B1 | X | X | X | | | | | | | X | X | X | X | X | X |
| 365 | Aktivitas Pemrograman dan Produksi Konten Media Interaktif | 62013 | X | X | X | X | X | X | X | X | X | X | X | X | T1, T3, B1 | T1, T3, B1 | T1, T3, B1 | X | X | X | | | | | | | X | X | X | X | X | X |
| 366 | Aktivitas Pengembangan Teknologi Blockchain | 62014 | X | X | X | X | X | X | X | X | X | X | X | X | T1, T3, B1 | T1, T3, B1 | T1, T3, B1 | X | X | X | | | | | | | X | X | X | X | X | X |
| 367 | Aktivitas Pemrograman Berbasis Kecerdasan Artifisial | 62015 | X | X | X | X | X | X | X | X | X | X | X | X | T1, T3, B1 | T1, T3, B1 | T1, T3, B1 | X | X | X | | | | | | | X | X | X | X | X | X |
| 368 | Aktivitas Pemrograman Komputer Lainnya | 62019 | X | X | X | X | X | X | X | X | X | X | X | X | T1, T3, B1 | T1, T3, B1 | T1, T3, B1 | X | X | X | | | | | | | X | X | X | X | X | X |
| 369 | Aktivitas Konsultasi Keamanan Informasi | 62021 | X | X | X | X | X | X | X | X | X | X | X | X | T1, T3, B1 | T1, T3, B1 | T1, T3, B1 | X | X | X | | | | | | | X | X | X | X | X | X |
| 370 | Aktivitas Penyedinan Identitas Digital | 62022 | X | X | X | X | X | X | X | X | X | X | X | X | T1, T3, B1 | T1, T3, B1 | T1, T3, B1 | X | X | X | | | | | | | X | X | X | X | X | X |
| 371 | Aktivitas Penyedinan Sertifikat Elektronik dan Layanan yang Menggunakan Sertifikat Elektronik | 62023 | X | X | X | X | X | X | X | X | X | X | X | X | T1, T3, B1 | T1, T3, B1 | T1, T3, B1 | X | X | X | | | | | | | X | X | X | X | X | X |
| 372 | Aktivitas Konsultasi dan Perancangan Internet of Things (IoT) | 62024 | X | X | X | X | X | X | X | X | X | X | X | X | T1, T3, B1 | T1, T3, B1 | T1, T3, B1 | X | X | X | | | | | | | X | X | X | X | X | X |
| 373 | Aktivitas Konsultasi Komputer dan Manajemen Fasilitas Komputer Lainnya | 62029 | X | X | X | X | X | X | X | X | X | X | X | X | T1, T3, B1 | T1, T3, B1 | T1, T3, B1 | X | X | X | | | | | | | X | X | X | X | X | X |

| No | Kegiatan | Kode KBLI | Zona Lindung | | | | | | Zona Budidaya | | | | | | | | | | | | | | | | | | | | | | | | | | | | |
|---|---|---|---|---|---|---|---|---|---|---|---|---|---|---|---|---|---|---|---|---|---|---|---|---|---|---|---|---|---|---|---|---|---|---|---|---|---|
| | | | Zona Perlindungan Setempat | Ruang Terbuka Hijau (RTH) | | | Zona Kawasan Mangrove | Zona Badan Air | Zona Hutan Produksi | Zona Pertanian | | Zona Perikanan | Zona Pembangkitan Tenaga Listrik | Zona Pariwisata | Zona Perumahan | | | Zona Perdagangan dan Jasa | | | Zona Perkantoran | Zona Transportasi | Zona Pertahanan dan Keamanan | Zona peruntukkan lainnya | | | | Zona Badan Jalan | | | | | | | | |
| | | | Perlindungan Setempat | Ruang Kota | Taman Kota | Pemakaman | Kawasan Mangrove | Badan Air | Hutan Produksi yang Dapat Dikonversi | Hortikultura | Perkebunan | Perikanan Tangkap | Pembangkitan Tenaga Listrik | Pariwisata | Perumahan Kepadatan Tinggi | Perumahan Kepadatan Sedang | Perumahan Kepadatan Rendah | SPU Skala Kota | SPU Skala Kecamatan | SPU Skala Keterkaitan | Campuran Intensitas Tinggi | Campuran Intensitas Menengah/Sedang | Perdagangan dan Jasa Skala Kota | Perdagangan dan Jasa Skala SWP | Perkantoran | Transportasi | Pertahanan dan Keamanan | Instalasi Pengolahan Air Minum (IPAM) | Instalasi Pengolahan Air Limbah (IPAL) | Pergudangan | Badan Jalan | | | | | |
| | | | PB | RTH-1 | RTH-2 | RTH-7 | MP | BA | HPK | P-2 | P-3 | IK-1 | PTL | W | R-2 | R-3 | R-4 | SPU-1 | SPU-2 | SPU-3 | C-1 | C-2 | K-1 | K-3 | KT | TR | HK | PL-3 | PL-4 | PL-6 | BJ | | | | | | | |
| 374 | Aktivitas Teknologi Informasi Dan Jasa Komputer Lainnya | 62090 | X | X | X | X | X | X | X | X | X | X | X | X | T1, T3, B1 | T1, T3, B1 | T1, T3, B1 | X | X | X | | | | | | X | X | X | X | X | X | | | | | | | |
| 375 | Aktivitas Pengolahan Data | 63111 | X | X | X | X | X | X | X | X | X | X | X | X | T1, T3, B1 | T1, T3, B1 | T1, T3, B1 | X | X | X | | | | | | X | X | X | X | X | X | | | | | | | |
| 376 | Aktivitas Hosting dan Ybdi | 63112 | X | X | X | X | X | X | X | X | X | X | X | X | T1, T3, B1 | T1, T3, B1 | T1, T3, B1 | X | X | X | | | | | | X | X | X | X | X | X | | | | | | | |
| 377 | Portal Web Dan/Atau Platform Digital Tanpa Tujuan Komersial | 63121 | X | X | X | X | X | X | X | X | X | X | X | X | T1, T3, B1 | T1, T3, B1 | T1, T3, B1 | X | X | X | | | | | | X | X | X | X | X | X | | | | | | | |
| 378 | Portal Web Dan/Atau Platform Digital Dengan Tujuan Komersial | 63122 | X | X | X | X | X | X | X | X | X | X | X | X | T1, T3, B1 | T1, T3, B1 | T1, T3, B1 | X | X | X | | | | | | X | X | X | X | X | X | | | | | | | |
| 379 | Aktivitas Kantor Berita Oleh Pemerintah | 63911 | X | X | X | X | X | X | X | X | X | X | X | X | T1, T3, B1 | T1, T3, B1 | T1, T3, B1 | X | X | X | | | | | | X | X | X | X | X | X | | | | | | | |
| 380 | Aktivitas Kantor Berita Oleh Swasta | 63912 | X | X | X | X | X | X | X | X | X | X | X | X | T1, T3, B1 | T1, T3, B1 | T1, T3, B1 | X | X | X | | | | | | X | X | X | X | X | X | | | | | | | |
| 381 | Aktivitas Jasa Informasi Lainnya YTDL | 63990 | X | X | X | X | X | X | X | X | X | X | X | X | T1, T3, B1 | T1, T3, B1 | T1, T3, B1 | X | X | X | | | | | | X | X | X | X | X | X | | | | | | | |
| N | **Aktivitas Keuangan dan Asuransi** | | | | | | | | | | | | | | | | | | | | | | | | | | | | | | | | | | | | |
| 382 | Bank Sentral | 64110 | X | X | X | X | X | X | X | X | X | X | X | X | T1, T3, B1 | T1, T3, B1 | T1, T3, B1 | X | X | X | | | | | | X | X | X | X | X | X | | | | | | | |
| 383 | Bank Umum Konvensional | 64121 | X | X | X | X | X | X | X | X | X | X | X | X | T1, T3, B1 | T1, T3, B1 | T1, T3, B1 | X | X | X | | | | | | X | X | X | X | X | X | | | | | | | |
| 384 | Bank Umum Syariah | 64122 | X | X | X | X | X | X | X | X | X | X | X | X | T1, T3, B1 | T1, T3, B1 | T1, T3, B1 | X | X | X | | | | | | X | X | X | X | X | X | | | | | | | |
| 385 | Unit Usaha Syariah Bank Umum | 64123 | X | X | X | X | X | X | X | X | X | X | X | X | T1, T3, B1 | T1, T3, B1 | T1, T3, B1 | X | X | X | | | | | | X | X | X | X | X | X | | | | | | | |
| 386 | Bank Perkreditan Rakyat | 64131 | X | X | X | X | X | X | X | X | X | X | X | X | T1, T3, B1 | T1, T3, B1 | T1, T3, B1 | X | X | X | | | | | | X | X | X | X | X | X | | | | | | | |
| 387 | Bank Pembiayaan Rakyat Syariah | 64132 | X | X | X | X | X | X | X | X | X | X | X | X | T1, T3, B1 | T1, T3, B1 | T1, T3, B1 | X | X | X | | | | | | X | X | X | X | X | X | | | | | | | |
| 388 | Koperasi Simpan Pinjam Primer (KSP Primer) | 64141 | X | X | X | X | X | X | X | X | X | X | X | X | T1, T3, B1 | T1, T3, B1 | T1, T3, B1 | X | X | X | | | | | | X | X | X | X | X | X | | | | | | | |
| 389 | Unit Simpan Pinjam Koperasi Primer (USP Koperasi Primer) | 64142 | X | X | X | X | X | X | X | X | X | X | X | X | T1, T3, B1 | T1, T3, B1 | T1, T3, B1 | X | X | X | | | | | | X | X | X | X | X | X | | | | | | | |
| 390 | Koperasi Simpan Pinjam Sekunder (KSP Sekunder) | 64143 | X | X | X | X | X | X | X | X | X | X | X | X | T1, T3, B1 | T1, T3, B1 | T1, T3, B1 | X | X | X | | | | | | X | X | X | X | X | X | | | | | | | |
| 391 | Unit Simpan Pinjam Koperasi Sekunder (USP Koperasi Sekunder) | 64144 | X | X | X | X | X | X | X | X | X | X | X | X | T1, T3, B1 | T1, T3, B1 | T1, T3, B1 | X | X | X | | | | | | X | X | X | X | X | X | | | | | | | |
| 392 | Koperasi Simpan Pinjam dan Pembiayaan Syariah Primer (KSPPS Primer) | 64145 | X | X | X | X | X | X | X | X | X | X | X | X | T1, T3, B1 | T1, T3, B1 | T1, T3, B1 | X | X | X | | | | | | X | X | X | X | X | X | | | | | | | |
| 393 | Unit Simpan Pinjam dan Pembiayaan Syariah Koperasi Primer (USPPS Koperasi Primer) | 64146 | X | X | X | X | X | X | X | X | X | X | X | X | T1, T3, B1 | T1, T3, B1 | T1, T3, B1 | X | X | X | | | | | | X | X | X | X | X | X | | | | | | | |
| 394 | Koperasi Simpan Pinjam dan Pembiayaan Syariah Sekunder (KSPPS Sekunder) | 64147 | X | X | X | X | X | X | X | X | X | X | X | X | T1, T3, B1 | T1, T3, B1 | T1, T3, B1 | X | X | X | | | | | | X | X | X | X | X | X | | | | | | | |
| 395 | Unit Simpan Pinjam dan Pembiayaan Syariah Koperasi Sekunder (USPPS Koperasi Sekunder) | 64148 | X | X | X | X | X | X | X | X | X | X | X | X | T1, T3, B1 | T1, T3, B1 | T1, T3, B1 | X | X | X | | | | | | X | X | X | X | X | X | | | | | | | |
| 396 | Lembaga Keuangan Mikro Konvensional | 64151 | X | X | X | X | X | X | X | X | X | X | X | X | T1, T3, B1 | T1, T3, B1 | T1, T3, B1 | X | X | X | | | | | | X | X | X | X | X | X | | | | | | | |
| 397 | Lembaga Keuangan Mikro Syariah | 64152 | X | X | X | X | X | X | X | X | X | X | X | X | T1, T3, B1 | T1, T3, B1 | T1, T3, B1 | X | X | X | | | | | | X | X | X | X | X | X | | | | | | | |
| 398 | Perantara Moneter Lainnya | 64190 | X | X | X | X | X | X | X | X | X | X | X | X | T1, T3, B1 | T1, T3, B1 | T1, T3, B1 | X | X | X | | | | | | X | X | X | X | X | X | | | | | | | |
| 399 | Aktivitas Perusahaan Holding | 64200 | X | X | X | X | X | X | X | X | X | X | X | X | T1, T3, B1 | T1, T3, B1 | T1, T3, B1 | X | X | X | | | | | | X | X | X | X | X | X | | | | | | | |
| 400 | Trust, Pendanaan dan Entitas Keuangan Sejenis | 64300 | X | X | X | X | X | X | X | X | X | X | X | X | T1, T3, B1 | T1, T3, B1 | T1, T3, B1 | X | X | X | | | | | | X | X | X | X | X | X | | | | | | | |
| 401 | Otoritas Jasa Keuangan (OJK) | 64400 | X | X | X | X | X | X | X | X | X | X | X | X | T1, T3, B1 | T1, T3, B1 | T1, T3, B1 | X | X | X | | | | | | X | X | X | X | X | X | | | | | | | |
| 402 | Lembaga Penjamin Simpanan (LPS) | 64500 | X | X | X | X | X | X | X | X | X | X | X | X | T1, T3, B1 | T1, T3, B1 | T1, T3, B1 | X | X | X | | | | | | X | X | X | X | X | X | | | | | | | |
| 403 | Perusahaan Pembiayaan Konvensional | 64911 | X | X | X | X | X | X | X | X | X | X | X | X | T1, T3, B1 | T1, T3, B1 | T1, T3, B1 | X | X | X | | | | | | X | X | X | X | X | X | | | | | | | |
| 404 | Perusahaan Pembiayaan Syariah | 64912 | X | X | X | X | X | X | X | X | X | X | X | X | T1, T3, B1 | T1, T3, B1 | T1, T3, B1 | X | X | X | | | | | | X | X | X | X | X | X | | | | | | | |
| 405 | Unit Usaha Syariah Perusahaan Pembiayaan | 64913 | X | X | X | X | X | X | X | X | X | X | X | X | T1, T3, B1 | T1, T3, B1 | T1, T3, B1 | X | X | X | | | | | | X | X | X | X | X | X | | | | | | | |
| 406 | Pergadaian Konvensional | 64921 | X | X | X | X | X | X | X | X | X | X | X | X | T1, T3, B1 | T1, T3, B1 | T1, T3, B1 | X | X | X | | | | | | X | X | X | X | X | X | | | | | | | |
| 407 | Pergadaian Syariah | 64922 | X | X | X | X | X | X | X | X | X | X | X | X | T1, T3, B1 | T1, T3, B1 | T1, T3, B1 | X | X | X | | | | | | X | X | X | X | X | X | | | | | | | |
| 408 | Unit Usaha Syariah Pergadaian | 64923 | X | X | X | X | X | X | X | X | X | X | X | X | T1, T3, B1 | T1, T3, B1 | T1, T3, B1 | X | X | X | | | | | | X | X | X | X | X | X | | | | | | | |
| 409 | Perusahaan Modal Ventura Konvensional | 64931 | X | X | X | X | X | X | X | X | X | X | X | X | T1, T3, B1 | T1, T3, B1 | T1, T3, B1 | X | X | X | | | | | | X | X | X | X | X | X | | | | | | | |
| 410 | Perusahaan Modal Ventura Syariah | 64932 | X | X | X | X | X | X | X | X | X | X | X | X | T1, T3, B1 | T1, T3, B1 | T1, T3, B1 | X | X | X | | | | | | X | X | X | X | X | X | | | | | | | |
| 411 | Unit Usaha Syariah Modal Ventura | 64933 | X | X | X | X | X | X | X | X | X | X | X | X | T1, T3, B1 | T1, T3, B1 | T1, T3, B1 | X | X | X | | | | | | X | X | X | X | X | X | | | | | | | |
| 412 | Perusahaan Pembiayaan Infrastruktur Konvensional | 64941 | X | X | X | X | X | X | X | X | X | X | X | X | T1, T3, B1 | T1, T3, B1 | T1, T3, B1 | X | X | X | | | | | | X | X | X | X | X | X | | | | | | | |
| 413 | Perusahaan Pembiayaan Infrastruktur Syariah | 64942 | X | X | X | X | X | X | X | X | X | X | X | X | T1, T3, B1 | T1, T3, B1 | T1, T3, B1 | X | X | X | | | | | | X | X | X | X | X | X | | | | | | | |
| 414 | Unit Usaha Syariah Perusahaan Pembiayaan Infrastruktur | 64943 | X | X | X | X | X | X | X | X | X | X | X | X | T1, T3, B1 | T1, T3, B1 | T1, T3, B1 | X | X | X | | | | | | X | X | X | X | X | X | | | | | | | |
| 415 | Layanan Pinjam Meminjam Uang Berbasis Teknologi Informasi (Fintech P2P Lending) Konvensional | 64951 | X | X | X | X | X | X | X | X | X | X | X | X | T1, T3, B1 | T1, T3, B1 | T1, T3, B1 | X | X | X | | | | | | X | X | X | X | X | X | | | | | | | |
| 416 | Layanan Pinjam Meminjam Uang Berbasis Teknologi Informasi (Fintech P2P Lending) Syariah | 64952 | X | X | X | X | X | X | X | X | X | X | X | X | T1, T3, B1 | T1, T3, B1 | T1, T3, B1 | X | X | X | | | | | | X | X | X | X | X | X | | | | | | | |
| 417 | Unit Usaha Syariah Layanan Pinjam Meminjam Uang Berbasis Teknologi Informasi (Fintech P2P Lending) | 64953 | X | X | X | X | X | X | X | X | X | X | X | X | T1, T3, B1 | T1, T3, B1 | T1, T3, B1 | X | X | X | | | | | | X | X | X | X | X | X | | | | | | | |
| 418 | Lembaga Pembiayaan Ekspor Indonesia | 64991 | X | X | X | X | X | X | X | X | X | X | X | X | T1, T3, B1 | T1, T3, B1 | T1, T3, B1 | X | X | X | | | | | | X | X | X | X | X | X | | | | | | | |
| 419 | Perusahaan Pembiayaan Sekunder Perumahan | 64992 | X | X | X | X | X | X | X | X | X | X | X | X | T1, T3, B1 | T1, T3, B1 | T1, T3, B1 | X | X | X | | | | | | X | X | X | X | X | X | | | | | | | |
| 420 | Aktivitas Jasa Keuangan Lainnya Ytdl, Bukan Asuransi dan Dana Pensiun | 64999 | X | X | X | X | X | X | X | X | X | X | X | X | T1, T3, B1 | T1, T3, B1 | T1, T3, B1 | X | X | X | | | | | | X | X | X | X | X | X | | | | | | | |
| 421 | Asuransi Jiwa Konvensional | 65111 | X | X | X | X | X | X | X | X | X | X | X | X | T1, T3, B1 | T1, T3, B1 | T1, T3, B1 | X | X | X | | | | | | X | X | X | X | X | X | | | | | | | |
| 422 | Asuransi Jiwa Syariah | 65112 | X | X | X | X | X | X | X | X | X | X | X | X | T1, T3, B1 | T1, T3, B1 | T1, T3, B1 | X | X | X | | | | | | X | X | X | X | X | X | | | | | | | |
| 423 | Unit Syariah Asuransi Jiwa | 65113 | X | X | X | X | X | X | X | X | X | X | X | X | T1, T3, B1 | T1, T3, B1 | T1, T3, B1 | X | X | X | | | | | | X | X | X | X | X | X | | | | | | | |

| No | Kegiatan | Kode KBLI | Zona Lindung | | | | | | Zona Budidaya | | | | | | | | | | | | | | | | | | | | | | | | | | |
|---|---|---|---|---|---|---|---|---|---|---|---|---|---|---|---|---|---|---|---|---|---|---|---|---|---|---|---|---|---|---|---|---|---|---|---|
| | | | Zona Perlindungan Setempat | Ruang Terbuka Hijau (RTH) | | | Zona Kawasan Mangrove | Zona Badan Air | Zona Hutan Produksi | Zona Pertanian | | Zona Perikanan | Zona Pembangkitan Tenaga Listrik | Zona Pariwisata | Zona Perumahan | | | Zona Instansi Pemerintah Pusat (IPP) | | | Zona Campuran | | Zona Perdagangan dan Jasa | | Zona Perkantoran | Zona Transportasi | Zona Pertahanan dan Keamanan | Zona peruntukkan lainnya | | | Zona Badan Jalan | |
| | | | Perlindungan Setempat | Ruang Terbuka Hijau | Taman Kota | Pemakaman | Kawasan Mangrove | Badan Air | Hutan Produksi yang Dapat Dikonversi | Hortikultura | Perkebunan | Perikanan Tangkap | Pembangkitan Tenaga Listrik | Pariwisata | Perumahan Kepadatan Tinggi | Perumahan Kepadatan Sedang | Perumahan Kepadatan Rendah | SPU Skala Kota | SPU Skala Kecamatan | SPU Skala Kelurahan | Campuran Intensitas Tinggi | Campuran Intensitas Menengah/Sedang | Perdagangan dan Jasa Skala Kota | Perdagangan dan Jasa Skala SWP | Perkantoran | Transportasi | Pertahanan dan Keamanan | Instalasi Pengolahan Air Minum (IPAM) | Instalasi Pengolahan Air Limbah (IPAL) | Pergudangan | Badan Jalan | |
| | | | PB | RTH-1 | RTH-2 | RTH-7 | KM | BA | HPK | P-2 | P-3 | IK-1 | PTL | W | R-2 | R-3 | R-4 | SPU-1 | SPU-2 | SPU-3 | C-1 | C-2 | K-1 | K-3 | KT | TR | HK | PL-3 | PL-4 | PL-6 | BJ | | | | | |
| 424 | Asuransi Umum Konvensional | 65121 | X | X | X | X | X | X | X | X | X | X | X | X | T1, T3, B1 | T1, T3, B1 | T1, T3, B1 | X | X | X | | | | | | X | X | X | X | X | X | | | | |
| 425 | Asuransi Umum Syariah | 65122 | X | X | X | X | X | X | X | X | X | X | X | X | T1, T3, B1 | T1, T3, B1 | T1, T3, B1 | X | X | X | | | | | | X | X | X | X | X | X | | | | |
| 426 | Unit Syariah Asuransi Umum | 65123 | X | X | X | X | X | X | X | X | X | X | X | X | T1, T3, B1 | T1, T3, B1 | T1, T3, B1 | X | X | X | | | | | | X | X | X | X | X | X | | | | |
| 427 | Perusahaan Penjaminan Konvensional | 65131 | X | X | X | X | X | X | X | X | X | X | X | X | T1, T3, B1 | T1, T3, B1 | T1, T3, B1 | X | X | X | | | | | | X | X | X | X | X | X | | | | |
| 428 | Perusahaan Penjaminan Syariah | 65132 | X | X | X | X | X | X | X | X | X | X | X | X | T1, T3, B1 | T1, T3, B1 | T1, T3, B1 | X | X | X | | | | | | X | X | X | X | X | X | | | | |
| 429 | Unit Usaha Syariah Perusahaan Penjaminan | 65133 | X | X | X | X | X | X | X | X | X | X | X | X | T1, T3, B1 | T1, T3, B1 | T1, T3, B1 | X | X | X | | | | | | X | X | X | X | X | X | | | | |
| 430 | Reasuransi Konvensional | 65211 | X | X | X | X | X | X | X | X | X | X | X | X | T1, T3, B1 | T1, T3, B1 | T1, T3, B1 | X | X | X | | | | | | X | X | X | X | X | X | | | | |
| 431 | Reasuransi Syariah | 65212 | X | X | X | X | X | X | X | X | X | X | X | X | T1, T3, B1 | T1, T3, B1 | T1, T3, B1 | X | X | X | | | | | | X | X | X | X | X | X | | | | |
| 432 | Unit Syariah Reasuransi | 65213 | X | X | X | X | X | X | X | X | X | X | X | X | T1, T3, B1 | T1, T3, B1 | T1, T3, B1 | X | X | X | | | | | | X | X | X | X | X | X | | | | |
| 433 | Perusahaan Penjaminan Ulang Konvensional | 65221 | X | X | X | X | X | X | X | X | X | X | X | X | T1, T3, B1 | T1, T3, B1 | T1, T3, B1 | X | X | X | | | | | | X | X | X | X | X | X | | | | |
| 434 | Perusahaan Penjaminan Ulang Syariah | 65222 | X | X | X | X | X | X | X | X | X | X | X | X | T1, T3, B1 | T1, T3, B1 | T1, T3, B1 | X | X | X | | | | | | X | X | X | X | X | X | | | | |
| 435 | Dana Pensiun Pemberi Kerja Konvensional | 65311 | X | X | X | X | X | X | X | X | X | X | X | X | T1, T3, B1 | T1, T3, B1 | T1, T3, B1 | X | X | X | | | | | | X | X | X | X | X | X | | | | |
| 436 | Dana Pensiun Pemberi Kerja Syariah | 65312 | X | X | X | X | X | X | X | X | X | X | X | X | T1, T3, B1 | T1, T3, B1 | T1, T3, B1 | X | X | X | | | | | | X | X | X | X | X | X | | | | |
| 437 | Unit Syariah Dana Pensiun Pemberi Kerja | 65313 | X | X | X | X | X | X | X | X | X | X | X | X | T1, T3, B1 | T1, T3, B1 | T1, T3, B1 | X | X | X | | | | | | X | X | X | X | X | X | | | | |
| 438 | Dana Pensiun Lembaga Keuangan Konvensional | 65321 | X | X | X | X | X | X | X | X | X | X | X | X | T1, T3, B1 | T1, T3, B1 | T1, T3, B1 | X | X | X | | | | | | X | X | X | X | X | X | | | | |
| 439 | Dana Pensiun Lembaga Keuangan Syariah | 65322 | X | X | X | X | X | X | X | X | X | X | X | X | T1, T3, B1 | T1, T3, B1 | T1, T3, B1 | X | X | X | | | | | | X | X | X | X | X | X | | | | |
| 440 | Bursa Efek | 66111 | X | X | X | X | X | X | X | X | X | X | X | X | T1, T3, B1 | T1, T3, B1 | T1, T3, B1 | X | X | X | | | | | | X | X | X | X | X | X | | | | |
| 441 | Lembaga Kliring dan Penjaminan Efek | 66112 | X | X | X | X | X | X | X | X | X | X | X | X | T1, T3, B1 | T1, T3, B1 | T1, T3, B1 | X | X | X | | | | | | X | X | X | X | X | X | | | | |
| 442 | Lembaga Penyimpanan dan Penyelesaian | 66113 | X | X | X | X | X | X | X | X | X | X | X | X | T1, T3, B1 | T1, T3, B1 | T1, T3, B1 | X | X | X | | | | | | X | X | X | X | X | X | | | | |
| 443 | Lembaga Penilaian Harga Efek (LPHE) | 66114 | X | X | X | X | X | X | X | X | X | X | X | X | T1, T3, B1 | T1, T3, B1 | T1, T3, B1 | X | X | X | | | | | | X | X | X | X | X | X | | | | |
| 444 | Penyelenggara Dana Perlindungan Pemodal (PDPP) | 66115 | X | X | X | X | X | X | X | X | X | X | X | X | T1, T3, B1 | T1, T3, B1 | T1, T3, B1 | X | X | X | | | | | | X | X | X | X | X | X | | | | |
| 445 | Lembaga Pendanaan Efek | 66116 | X | X | X | X | X | X | X | X | X | X | X | X | T1, T3, B1 | T1, T3, B1 | T1, T3, B1 | X | X | X | | | | | | X | X | X | X | X | X | | | | |
| 446 | Penyelenggara Pasar Alternatif | 66117 | X | X | X | X | X | X | X | X | X | X | X | X | T1, T3, B1 | T1, T3, B1 | T1, T3, B1 | X | X | X | | | | | | X | X | X | X | X | X | | | | |
| 447 | Penyelenggara Penawaran Efek Melalui Layanan Urun Dana Berbasis Teknologi Informasi (Securities Crowdfunding) | 66118 | X | X | X | X | X | X | X | X | X | X | X | X | T1, T3, B1 | T1, T3, B1 | T1, T3, B1 | X | X | X | | | | | | X | X | X | X | X | X | | | | |
| 448 | Penyelenggara Infrastruktur Perdagangan di Pasar Modal Lainnya | 66119 | X | X | X | X | X | X | X | X | X | X | X | X | T1, T3, B1 | T1, T3, B1 | T1, T3, B1 | X | X | X | | | | | | X | X | X | X | X | X | | | | |
| 449 | Bursa Berjangka | 66121 | X | X | X | X | X | X | X | X | X | X | X | X | T1, T3, B1 | T1, T3, B1 | T1, T3, B1 | X | X | X | | | | | | X | X | X | X | X | X | | | | |
| 450 | Lembaga Kliring dan Penjaminan Berjangka | 66122 | X | X | X | X | X | X | X | X | X | X | X | X | T1, T3, B1 | T1, T3, B1 | T1, T3, B1 | X | X | X | | | | | | X | X | X | X | X | X | | | | |
| 451 | Bursa Berjangka Penyelenggara Pasar Fisik | 66123 | X | X | X | X | X | X | X | X | X | X | X | X | T1, T3, B1 | T1, T3, B1 | T1, T3, B1 | X | X | X | | | | | | X | X | X | X | X | X | | | | |
| 452 | Lembaga Kliring dan Penjaminan Berjangka Penyelenggara Pasar Fisik | 66124 | X | X | X | X | X | X | X | X | X | X | X | X | T1, T3, B1 | T1, T3, B1 | T1, T3, B1 | X | X | X | | | | | | X | X | X | X | X | X | | | | |
| 453 | Penyelenggara Sarana Pelaksanaan Transaksi di Pasar Uang dan Pasar Valuta Asing | 66131 | X | X | X | X | X | X | X | X | X | X | X | X | T1, T3, B1 | T1, T3, B1 | T1, T3, B1 | X | X | X | | | | | | X | X | X | X | X | X | | | | |
| 454 | Central Counterparty Transaksi Derivatif Suku Bunga dan Nilai Tukar | 66132 | X | X | X | X | X | X | X | X | X | X | X | X | T1, T3, B1 | T1, T3, B1 | T1, T3, B1 | X | X | X | | | | | | X | X | X | X | X | X | | | | |
| 455 | Penyelenggara Infrastruktur Pasar Uang dan Pasar Valuta Asing Lainnya | 66139 | X | X | X | X | X | X | X | X | X | X | X | X | T1, T3, B1 | T1, T3, B1 | T1, T3, B1 | X | X | X | | | | | | X | X | X | X | X | X | | | | |
| 456 | Penjamin Emisi Efek (Underwriter) | 66141 | X | X | X | X | X | X | X | X | X | X | X | X | T1, T3, B1 | T1, T3, B1 | T1, T3, B1 | X | X | X | | | | | | X | X | X | X | X | X | | | | |
| 457 | Perantara Pedagang Efek (Broker Dealer) | 66142 | X | X | X | X | X | X | X | X | X | X | X | X | T1, T3, B1 | T1, T3, B1 | T1, T3, B1 | X | X | X | | | | | | X | X | X | X | X | X | | | | |
| 458 | Perusahaan Efek Daerah (PED) | 66143 | X | X | X | X | X | X | X | X | X | X | X | X | T1, T3, B1 | T1, T3, B1 | T1, T3, B1 | X | X | X | | | | | | X | X | X | X | X | X | | | | |
| 459 | Perantara Pedagang Efek Untuk Efek Bersifat Utang dan Sukuk (PPE-EBUS) | 66144 | X | X | X | X | X | X | X | X | X | X | X | X | T1, T3, B1 | T1, T3, B1 | T1, T3, B1 | X | X | X | | | | | | X | X | X | X | X | X | | | | |
| 460 | Agen Perantara Pedagang Efek | 66145 | X | X | X | X | X | X | X | X | X | X | X | X | T1, T3, B1 | T1, T3, B1 | T1, T3, B1 | X | X | X | | | | | | X | X | X | X | X | X | | | | |
| 461 | Agen Penjual Efek Reksa Dana (APERD) | 66146 | X | X | X | X | X | X | X | X | X | X | X | X | T1, T3, B1 | T1, T3, B1 | T1, T3, B1 | X | X | X | | | | | | X | X | X | X | X | X | | | | |
| 462 | Gerai Penjualan Efek Reksa Dana | 66147 | X | X | X | X | X | X | X | X | X | X | X | X | T1, T3, B1 | T1, T3, B1 | T1, T3, B1 | X | X | X | | | | | | X | X | X | X | X | X | | | | |
| 463 | Perusahaan Efek Selain Manajemen Investasi Lainnya | 66149 | X | X | X | X | X | X | X | X | X | X | X | X | T1, T3, B1 | T1, T3, B1 | T1, T3, B1 | X | X | X | | | | | | X | X | X | X | X | X | | | | |
| 464 | Pedagang Berjangka | 66151 | X | X | X | X | X | X | X | X | X | X | X | X | T1, T3, B1 | T1, T3, B1 | T1, T3, B1 | X | X | X | | | | | | X | X | X | X | X | X | | | | |
| 465 | Pialang Perdagangan Berjangka | 66152 | X | X | X | X | X | X | X | X | X | X | X | X | T1, T3, B1 | T1, T3, B1 | T1, T3, B1 | X | X | X | | | | | | X | X | X | X | X | X | | | | |
| 466 | Pedagang Fisik Komoditi | 66153 | X | X | X | X | X | X | X | X | X | X | X | X | T1, T3, B1 | T1, T3, B1 | T1, T3, B1 | X | X | X | | | | | | X | X | X | X | X | X | | | | |
| 467 | Perantara Perdagangan Fisik Komoditi | 66154 | X | X | X | X | X | X | X | X | X | X | X | X | T1, T3, B1 | T1, T3, B1 | T1, T3, B1 | X | X | X | | | | | | X | X | X | X | X | X | | | | |
| 468 | Perantara Perdagangan Berjangka Komoditi Lainnya | 66159 | X | X | X | X | X | X | X | X | X | X | X | X | T1, T3, B1 | T1, T3, B1 | T1, T3, B1 | X | X | X | | | | | | X | X | X | X | X | X | | | | |
| 469 | Kegiatan Penukaran Valuta Asing (Money Changer) | 66160 | X | X | X | X | X | X | X | X | X | X | X | X | T1, T3, B1 | T1, T3, B1 | T1, T3, B1 | X | X | X | | | | | | X | X | X | X | X | X | | | | |
| 470 | Penyelenggara Sistem Perdagangan Alternatif | 66171 | X | X | X | X | X | X | X | X | X | X | X | X | T1, T3, B1 | T1, T3, B1 | T1, T3, B1 | X | X | X | | | | | | X | X | X | X | X | X | | | | |
| 471 | Pengelola Sentra Dana Berjangka | 66172 | X | X | X | X | X | X | X | X | X | X | X | X | T1, T3, B1 | T1, T3, B1 | T1, T3, B1 | X | X | X | | | | | | X | X | X | X | X | X | | | | |
| 472 | Penasihat Berjangka | 66173 | X | X | X | X | X | X | X | X | X | X | X | X | T1, T3, B1 | T1, T3, B1 | T1, T3, B1 | X | X | X | | | | | | X | X | X | X | X | X | | | | |

| No | Kegiatan | Kode KBLI | Zona Lindung | | | | | | Zona Budidaya | | | | | | | | | | | | | | | | | | | | | | | | | | |
|---|---|---|---|---|---|---|---|---|---|---|---|---|---|---|---|---|---|---|---|---|---|---|---|---|---|---|---|---|---|---|---|---|---|---|---|
| | | | Zona Perlindungan Setempat | Ruang Terbuka Hijau (RTH) | | | Zona Ekosistem Mangrove | Zona Badan Air | Zona Hutan Produksi | Zona Pertanian | | Zona Perikanan | | Zona Pembangkitan Tenaga Listrik | Zona Pariwisata | Zona Permukiman | | | Zona Industri Kawasan Hutan (KH) | | | Zona Campuran | | Zona Perdagangan dan Jasa | | Zona Perkantoran | Zona Transportasi | Zona Pertahanan dan Keamanan | Zona peruntukan lainnya | | | Zona Badan Jalan |
| | | | Perlindungan Setempat | Pinoh Kota | Taman Kota | Pemakaman | Ekosistem Mangrove | Badan Air | Hutan Produksi yang Dapat Dikonversi | Hortikultura | Perkebunan | Perikanan Tangkap | Pembangkitan Tenaga Listrik | Pariwisata | Permukiman Kepadatan Tinggi | Permukiman Kepadatan Sedang | Permukiman Kepadatan Rendah | SFU Skala Nasional | SFU Skala Kecamatan | SFU Skala Kelurahan | Campuran Intensitas Tinggi | Campuran Intensitas Menengah/Sedang | Perdagangan dan Jasa Skala Kota | Perdagangan dan Jasa Skala SWP | Perkantoran | Transportasi | Pertahanan dan Keamanan | Instalasi Pengolahan Air Minum (IPAM) | Instalasi Pengolahan Air Limbah (IPAL) | Pergudangan | Badan Jalan |
| | | | PB | RTH-1 | RTH-2 | RTH-7 | MG | BA | HPK | P-2 | P-3 | IK-1 | PTL | W | R-2 | R-3 | R-4 | SFU-1 | SFU-2 | SFU-3 | C-1 | C-2 | K-1 | K-2 | KT | TR | HK | PL-3 | PL-4 | PL-6 | BJ |
| 473 | Pengelola Tempat Penyimpanan Fisik Komoditi | 66174 | X | X | X | X | X | X | X | X | X | X | X | X | T1, T3, B1 | T1, T3, B1 | T1, T3, B1 | X | X | X | | | | | | X | X | X | X | X | X |
| 474 | Aktivitas Penunjang Perdagangan Berjangka Komoditi Lainnya | 66179 | X | X | X | X | X | X | X | X | X | X | X | X | T1, T3, B1 | T1, T3, B1 | T1, T3, B1 | X | X | X | | | | | | X | X | X | X | X | X |
| 475 | Biro Administrasi Efek | 66191 | X | X | X | X | X | X | X | X | X | X | X | X | T1, T3, B1 | T1, T3, B1 | T1, T3, B1 | X | X | X | | | | | | X | X | X | X | X | X |
| 476 | Kustodian (Custodian) | 66192 | X | X | X | X | X | X | X | X | X | X | X | X | T1, T3, B1 | T1, T3, B1 | T1, T3, B1 | X | X | X | | | | | | X | X | X | X | X | X |
| 477 | Wali Amanat (Trustee) | 66193 | X | X | X | X | X | X | X | X | X | X | X | X | T1, T3, B1 | T1, T3, B1 | T1, T3, B1 | X | X | X | | | | | | X | X | X | X | X | X |
| 478 | Perusahaan Pemeringkat Efek | 66194 | X | X | X | X | X | X | X | X | X | X | X | X | T1, T3, B1 | T1, T3, B1 | T1, T3, B1 | X | X | X | | | | | | X | X | X | X | X | X |
| 479 | Ahli Syariah Pasar Modal (ASPM) | 66195 | X | X | X | X | X | X | X | X | X | X | X | X | T1, T3, B1 | T1, T3, B1 | T1, T3, B1 | X | X | X | | | | | | X | X | X | X | X | X |
| 480 | Aktivitas Penunjang Jasa Keuangan Lainnya Ytdl | 66199 | X | X | X | X | X | X | X | X | X | X | X | X | T1, T3, B1 | T1, T3, B1 | T1, T3, B1 | X | X | X | | | | | | X | X | X | X | X | X |
| 481 | Aktivitas Penilai Risiko Asuransi | 66211 | X | X | X | X | X | X | X | X | X | X | X | X | T1, T3, B1 | T1, T3, B1 | T1, T3, B1 | X | X | X | | | | | | X | X | X | X | X | X |
| 482 | Aktivitas Penilai Kerugian Asuransi | 66212 | X | X | X | X | X | X | X | X | X | X | X | X | T1, T3, B1 | T1, T3, B1 | T1, T3, B1 | X | X | X | | | | | | X | X | X | X | X | X |
| 483 | Aktivitas Agen Asuransi | 66221 | X | X | X | X | X | X | X | X | X | X | X | X | T1, T3, B1 | T1, T3, B1 | T1, T3, B1 | X | X | X | | | | | | X | X | X | X | X | X |
| 484 | Aktivitas Pialang Asuransi | 66222 | X | X | X | X | X | X | X | X | X | X | X | X | T1, T3, B1 | T1, T3, B1 | T1, T3, B1 | X | X | X | | | | | | X | X | X | X | X | X |
| 485 | Aktivitas Pialang Reasuransi | 66223 | X | X | X | X | X | X | X | X | X | X | X | X | T1, T3, B1 | T1, T3, B1 | T1, T3, B1 | X | X | X | | | | | | X | X | X | X | X | X |
| 486 | Aktivitas Agen Penjamin | 66224 | X | X | X | X | X | X | X | X | X | X | X | X | T1, T3, B1 | T1, T3, B1 | T1, T3, B1 | X | X | X | | | | | | X | X | X | X | X | X |
| 487 | Aktivitas Broker Penjaminan | 66225 | X | X | X | X | X | X | X | X | X | X | X | X | T1, T3, B1 | T1, T3, B1 | T1, T3, B1 | X | X | X | | | | | | X | X | X | X | X | X |
| 488 | Aktivitas Broker Penjaminan Ulang | 66226 | X | X | X | X | X | X | X | X | X | X | X | X | T1, T3, B1 | T1, T3, B1 | T1, T3, B1 | X | X | X | | | | | | X | X | X | X | X | X |
| 489 | Aktivitas Konsultan Aktuaria | 66291 | X | X | X | X | X | X | X | X | X | X | X | X | T1, T3, B1 | T1, T3, B1 | T1, T3, B1 | X | X | X | | | | | | X | X | X | X | X | X |
| 490 | Aktivitas Pemeringkat Usaha Mikro, Kecil, Menengah dan Koperasi | 66292 | X | X | X | X | X | X | X | X | X | X | X | X | T1, T3, B1 | T1, T3, B1 | T1, T3, B1 | X | X | X | | | | | | X | X | X | X | X | X |
| 491 | Aktivitas Penunjang Asuransi, dan Dana Pensiun Lainnya | 66299 | X | X | X | X | X | X | X | X | X | X | X | X | T1, T3, B1 | T1, T3, B1 | T1, T3, B1 | X | X | X | | | | | | X | X | X | X | X | X |
| 492 | Manajer Investasi | 66311 | X | X | X | X | X | X | X | X | X | X | X | X | T1, T3, B1 | T1, T3, B1 | T1, T3, B1 | X | X | X | | | | | | X | X | X | X | X | X |
| 493 | Manajer Investasi Syariah | 66312 | X | X | X | X | X | X | X | X | X | X | X | X | T1, T3, B1 | T1, T3, B1 | T1, T3, B1 | X | X | X | | | | | | X | X | X | X | X | X |
| 494 | Penasihat Investasi Perorangan | 66321 | X | X | X | X | X | X | X | X | X | X | X | X | T1, T3, B1 | T1, T3, B1 | T1, T3, B1 | X | X | X | | | | | | X | X | X | X | X | X |
| 495 | Penasihat Investasi Berbentuk Perusahaan | 66322 | X | X | X | X | X | X | X | X | X | X | X | X | T1, T3, B1 | T1, T3, B1 | T1, T3, B1 | X | X | X | | | | | | X | X | X | X | X | X |
| 496 | Aktivitas Manajemen Dana Lainnya | 66390 | X | X | X | X | X | X | X | X | X | X | X | X | T1, T3, B1 | T1, T3, B1 | T1, T3, B1 | X | X | X | | | | | | X | X | X | X | X | X |
| 497 | Penyedia Jasa Pembayaran (PJP) | 66411 | X | X | X | X | X | X | X | X | X | X | X | X | T1, T3, B1 | T1, T3, B1 | T1, T3, B1 | X | X | X | | | | | | X | X | X | X | X | X |
| 498 | Penyelenggara Infrastruktur Sistem Pembayaran (PIP) | 66412 | X | X | X | X | X | X | X | X | X | X | X | X | T1, T3, B1 | T1, T3, B1 | T1, T3, B1 | X | X | X | | | | | | X | X | X | X | X | X |
| 499 | Penyelenggara Penunjang Sistem Pembayaran | 66413 | X | X | X | X | X | X | X | X | X | X | X | X | T1, T3, B1 | T1, T3, B1 | T1, T3, B1 | X | X | X | | | | | | X | X | X | X | X | X |
| 500 | Penyelenggara Kegiatan Jasa Pengolahan Uang Rupiah | 66420 | X | X | X | X | X | X | X | X | X | X | X | X | T1, T3, B1 | T1, T3, B1 | T1, T3, B1 | X | X | X | | | | | | X | X | X | X | X | X |
| **O** | **Real Estat** | | | | | | | | | | | | | | | | | | | | | | | | | | | | | | | | | | |
| 501 | Real Estat Yang Dimiliki Sendiri Atau Disewa | 68111 | X | X | X | X | X | X | X | T3 | T3 | X | X | X | | | | X | X | X | | | T3 | T3 | T3 | X | X | X | X | X | X |
| 502 | Penyewaan Venue Penyelenggaraan Aktifitas MICE dan Event Khusus | 68112 | X | X | X | X | X | X | X | X | X | X | X | | X | X | X | X | X | X | | | T3 | T3 | T3 | X | X | X | X | X | X |
| 503 | Kawasan Pariwisata | 68120 | X | X | X | X | X | X | X | X | X | X | X | | X | X | X | X | X | X | | | T3 | T3 | T3 | X | X | X | X | X | X |
| 504 | Kawasan Industri | 68130 | X | X | X | X | X | X | X | X | X | X | X | X | X | X | X | X | X | X | | | T3 | T3 | T3 | X | X | X | X | T3 | X |
| 505 | Real Estat Atas Dasar Balas Jasa (Fee) Atau Kontrak | 68200 | X | X | X | X | X | X | T3 | T3 | X | X | X | | | | | X | X | X | | | T3 | T3 | T3 | X | X | X | X | X | X |
| **P** | **Aktivitas Profesional, Ilmiah dan Teknis** | | | | | | | | | | | | | | | | | | | | | | | | | | | | | | | | | | |
| 506 | Aktivitas Pengacara | 69101 | X | X | X | X | X | X | X | X | X | X | X | X | T1, T3, B1 | T1, T3, B1 | T1, T3, B1 | X | X | X | | | T3, B1 | T3, B1 | | X | X | X | X | X | X |
| 507 | Aktivitas Konsultan Hukum | 69102 | X | X | X | X | X | X | X | X | X | X | X | X | T1, T3, B1 | T1, T3, B1 | T1, T3, B1 | X | X | X | | | T3, B1 | T3, B1 | | X | X | X | X | X | X |
| 508 | Aktivitas Konsultan Kekayaan Intelektual | 69103 | X | X | X | X | X | X | X | X | X | X | X | X | X | X | X | X | X | X | | | T3, B1 | T3, B1 | | X | X | X | X | X | X |
| 509 | Aktivitas Notaris dan Pejabat Pembuat Akta Tanah | 69104 | X | X | X | X | X | X | X | X | X | X | X | X | T1, T3, B1 | T1, T3, B1 | T1, T3, B1 | X | X | X | | | T3, B1 | T3, B1 | | X | X | X | X | X | X |
| 510 | Aktivitas Hukum Lainnya | 69109 | X | X | X | X | X | X | X | X | X | X | X | X | T1, T3, B1 | T1, T3, B1 | T1, T3, B1 | X | X | X | | | T3, B1 | T3, B1 | | X | X | X | X | X | X |
| 511 | Aktivitas Akuntansi, Pembukuan dan Pemeriksa | 69201 | X | X | X | X | X | X | X | X | X | X | X | X | T1, T3, B1 | T1, T3, B1 | T1, T3, B1 | X | X | X | | | T3, B1 | T3, B1 | | X | X | X | X | X | X |
| 512 | Aktivitas Konsultasi Pajak | 69202 | X | X | X | X | X | X | X | X | X | X | X | X | T1, T3, B1 | T1, T3, B1 | T1, T3, B1 | X | X | X | | | T3, B1 | T3, B1 | | X | X | X | X | X | X |
| 513 | Aktivitas Kantor Pusat | 70100 | X | X | X | X | X | X | X | X | X | X | X | X | T1, T3, B1 | T1, T3, B1 | T1, T3, B1 | X | X | X | | | T3, B1 | T3, B1 | | X | X | X | X | X | X |
| 514 | Aktivitas Konsultansi Pariwisata | 70201 | X | X | X | X | X | X | X | X | X | X | X | X | T1, T3, B1 | T1, T3, B1 | T1, T3, B1 | X | X | X | | | T3, B1 | T3, B1 | | X | X | X | X | X | X |
| 515 | Aktivitas Konsultansi Transportasi | 70202 | X | X | X | X | X | X | X | X | X | X | X | X | T1, T3, B1 | T1, T3, B1 | T1, T3, B1 | X | X | X | | | T3, B1 | T3, B1 | | T3 | X | X | X | X | X |
| 516 | Aktivitas Kehumasan | 70203 | X | X | X | X | X | X | X | X | X | X | X | X | T1, T3, B1 | T1, T3, B1 | T1, T3, B1 | X | X | X | | | T3, B1 | T3, B1 | | X | X | X | X | X | X |
| 517 | Aktivitas Konsultansi Manajemen Industri | 70204 | X | X | X | X | X | X | X | X | X | X | X | X | T1, T3, B1 | T1, T3, B1 | T1, T3, B1 | X | X | X | | | T3, B1 | T3, B1 | | X | X | X | X | X | X |
| 518 | Aktivitas Konsultasi Manajemen Lainnya | 70209 | X | X | X | X | X | X | X | X | X | X | X | X | T1, T3, B1 | T1, T3, B1 | T1, T3, B1 | X | X | X | | | T3, B1 | T3, B1 | | X | X | X | X | X | X |
| 519 | Aktivitas Arsitektur | 71101 | X | X | X | X | X | X | X | X | X | X | X | X | T1, T3, B1 | T1, T3, B1 | T1, T3, B1 | X | X | X | | | T3, B1 | T3, B1 | | X | X | X | X | X | X |
| 520 | Aktivitas Keinsinyuran dan Konsultasi Teknis YBDI | 71102 | X | X | X | X | X | X | X | X | X | X | X | X | T1, T3, B1 | T1, T3, B1 | T1, T3, B1 | X | X | X | | | T3, B1 | T3, B1 | | X | X | X | X | X | X |
| 521 | Jasa Sertifikasi | 71201 | X | X | X | X | X | X | X | X | X | X | X | X | T1, T3, B1 | T1, T3, B1 | T1, T3, B1 | X | X | X | | | T3, B1 | T3, B1 | | X | X | X | X | X | X |
| 522 | Jasa Pengujian Laboratorium | 71202 | X | X | X | X | X | X | X | X | X | X | X | X | X | X | X | X | X | X | | | T3, B1 | T3, B1 | | X | X | X | X | X | X |
| 523 | Jasa Inspeksi Periodik | 71203 | X | X | X | X | X | X | X | X | X | X | X | X | X | X | X | X | X | X | | | T3, B1 | T3, B1 | | X | X | X | X | X | X |
| 524 | Jasa Inspeksi Teknik Instalasi | 71204 | X | X | X | X | X | X | X | X | X | X | X | X | X | X | X | X | X | X | | | T3, B1 | T3, B1 | | X | X | X | X | X | X |

| No | Kegiatan | Kode KBLI | Zona Lindung: Zona Perlindungan Setempat – Perlindungan Setempat (PS) | Ruang Terbuka Hijau (RTH) – Rimba Kota (RTH-1) | Ruang Terbuka Hijau (RTH) – Taman Kota (RTH-2) | Ruang Terbuka Hijau (RTH) – Pemakaman (RTH-7) | Zona Ekosistem Mangrove – Ekosistem Mangrove (EM) | Zona Badan Air – Badan Air (BA) | Zona Hutan Produksi – Hutan Produksi yang Dapat Dikonversi (HPK) | Zona Pertanian – Hortikultura (P-2) | Zona Pertanian – Perkebunan (P-3) | Zona Perikanan – Perikanan Tangkap (IK-1) | Zona Pembangkitan Tenaga Listrik – Pembangkitan Tenaga Listrik (PTL) | Zona Pariwisata – Pariwisata (W) | Zona Perumahan – Perumahan Kepadatan Tinggi (R-2) | Zona Perumahan – Perumahan Kepadatan Sedang (R-3) | Zona Perumahan – Perumahan Kepadatan Rendah (R-4) | Zona Sarana Pelayanan Umum (SPU) – SPU Skala Kota (SPU-1) | Zona Sarana Pelayanan Umum (SPU) – SPU Skala Kecamatan (SPU-2) | Zona Sarana Pelayanan Umum (SPU) – SPU Skala Kelurahan (SPU-3) | Zona Campuran – Campuran Intensitas Tinggi (C-1) | Zona Campuran – Campuran Intensitas Menengah/Sedang (C-2) | Zona Perdagangan dan Jasa – Perdagangan dan Jasa Skala Kota (K-1) | Zona Perdagangan dan Jasa – Perdagangan dan Jasa Skala SWP (K-3) | Zona Perkantoran – Perkantoran (KT) | Zona Transportasi – Transportasi (TR) | Zona Pertahanan dan Keamanan – Pertahanan dan Keamanan (HK) | Zona peruntukkan lainnya – Instalasi Pengolahan Air Minum (IPAM) (PL-3) | Zona peruntukkan lainnya – Instalasi Pengolahan Air Limbah (IPAL) (PL-4) | Zona peruntukkan lainnya – Pergudangan (PL-6) | Zona Badan Jalan – Badan Jalan (BJ) |
|---|---|---|---|---|---|---|---|---|---|---|---|---|---|---|---|---|---|---|---|---|---|---|---|---|---|---|---|---|---|---|---|
| 525 | Jasa Kalibrasi/Metrologi | 71205 | X | X | X | X | X | X | X | X | X | X | X | X | X | X | X | X | X | X | I | I | T3, B1 | T3, B1 | I | X | X | X | X | X | X |
| 526 | Jasa Commissioning Proses Industrial, Quality Assurance (QA) dan Quality Control (QC) | 71206 | X | X | X | X | X | X | X | X | X | X | X | X | X | X | X | X | X | X | I | I | T3, B1 | T3, B1 | I | X | X | X | X | X | X |
| 527 | Jasa Klasifikasi Kapal | 71207 | X | X | X | X | X | X | X | X | X | I | X | X | X | X | X | X | X | X | I | I | T3, B1 | T3, B1 | I | T3 | X | X | X | X | X |
| 528 | Aktivitas Pengujian dan atau Kalibrasi Alat Kesehatan dan Inspeksi Sarana Prasarana Kesehatan | 71208 | X | X | X | X | X | X | X | X | X | X | X | X | X | X | X | T1, T3, B1 | T1, T3, B1 | T1, T3, B1 | I | I | T3, B1 | T3, B1 | I | X | X | X | X | X | X |
| 529 | Analisis Dan Uji Teknis Lainnya | 71209 | X | X | X | X | X | X | X | X | X | X | X | X | X | X | X | T1, T3, B1 | T1, T3, B1 | T1, T3, B1 | I | I | T3, B1 | T3, B1 | I | X | X | X | X | X | X |
| 530 | Penelitian Dan Pengembangan Ilmu Pengetahuan Alam | 72101 | X | X | X | X | X | X | T3, B6 | X | X | X | X | X | X | X | X | T1, T3, B1 | T1, T3, B1 | T1, T3, B1 | I | I | T3, B1 | T3, B1 | I | X | X | X | X | X | X |
| 531 | Penelitian Dan Pengembangan Teknologi Dan Rekayasa | 72102 | X | X | X | X | X | X | T3, B6 | X | X | X | X | X | X | X | X | T1, T3, B1 | T1, T3, B1 | T1, T3, B1 | I | I | T3, B1 | T3, B1 | I | X | X | X | X | X | X |
| 532 | Penelitian Dan Pengembangan Ilmu Kedokteran | 72103 | X | X | X | X | X | X | T3, B6 | X | X | X | X | X | X | X | X | T1, T3, B1 | T1, T3, B1 | T1, T3, B1 | I | I | T3, B1 | T3, B1 | I | X | X | X | X | X | X |
| 533 | Penelitian Dan Pengembangan Bioteknologi | 72104 | X | X | X | X | X | X | T3, B6 | X | X | X | X | X | X | X | X | T1, T3, B1 | T1, T3, B1 | T1, T3, B1 | I | I | T3, B1 | T3, B1 | I | X | X | X | X | X | X |
| 534 | Penelitian Dan Pengembangan Ilmu Pertanian, Peternakan, dan Kehutanan | 72105 | X | X | X | X | X | X | T3, B6 | X | X | X | X | X | X | X | X | T1, T3, B1 | T1, T3, B1 | T1, T3, B1 | I | I | T3, B1 | T3, B1 | I | X | X | X | X | X | X |
| 535 | Penelitian Dan Pengembangan Ilmu Perikanan dan Kelautan | 72106 | X | X | X | X | X | X | X | X | X | T3 | X | X | X | X | X | T1, T3, B1 | T1, T3, B1 | T1, T3, B1 | I | I | T3, B1 | T3, B1 | I | X | X | X | X | X | X |
| 536 | Penelitian dan Pengembangan Ketenaganukliran | 72107 | X | X | X | X | X | X | T3, B6 | X | X | X | X | X | X | X | X | T1, T3, B1 | T1, T3, B1 | T1, T3, B1 | I | I | T3, B1 | T3, B1 | I | X | X | X | X | X | X |
| 537 | Penelitian Dan Pengembangan Ilmu Pengetahuan Alam dan Teknologi Rekayasa Lainnya | 72109 | X | X | X | X | X | X | T3, B6 | X | X | X | X | X | X | X | X | T1, T3, B1 | T1, T3, B1 | T1, T3, B1 | I | I | T3, B1 | T3, B1 | I | X | X | X | X | X | X |
| 538 | Penelitian Dan Pengembangan Ilmu Pengetahuan Sosial | 72201 | X | X | X | X | X | X | X | X | X | X | X | X | X | X | X | T1, T3, B1 | T1, T3, B1 | T1, T3, B1 | I | I | T3, B1 | T3, B1 | I | X | X | X | X | X | X |
| 539 | Penelitian Dan Pengembangan Linguistik dan Sastra | 72202 | X | X | X | X | X | X | X | X | X | X | X | X | X | X | X | T1, T3, B1 | T1, T3, B1 | T1, T3, B1 | I | I | T3, B1 | T3, B1 | I | X | X | X | X | X | X |
| 540 | Penelitian Dan Pengembangan Agama | 72203 | X | X | X | X | X | X | X | X | X | X | X | X | X | X | X | T1, T3, B1 | T1, T3, B1 | T1, T3, B1 | I | I | T3, B1 | T3, B1 | I | X | X | X | X | X | X |
| 541 | Penelitian Dan Pengembangan Seni | 72204 | X | X | X | X | X | X | X | X | X | X | X | X | X | X | X | T1, T3, B1 | T1, T3, B1 | T1, T3, B1 | I | I | T3, B1 | T3, B1 | I | X | X | X | X | X | X |
| 542 | Penelitian Dan Pengembangan Psikologi | 72205 | X | X | X | X | X | X | X | X | X | X | X | X | X | X | X | T1, T3, B1 | T1, T3, B1 | T1, T3, B1 | I | I | T3, B1 | T3, B1 | I | X | X | X | X | X | X |
| 543 | Penelitian Dan Pengembangan Sejarah/Cagar Budaya | 72206 | X | X | X | X | X | X | X | X | X | X | X | X | X | X | X | T1, T3, B1 | T1, T3, B1 | T1, T3, B1 | I | I | T3, B1 | T3, B1 | I | X | X | X | X | X | X |
| 544 | Penelitian Dan Pengembangan Ilmu Pengetahuan Sosial dan Humaniora Lainnya | 72209 | X | X | X | X | X | X | X | X | X | X | X | X | X | X | X | T1, T3, B1 | T1, T3, B1 | T1, T3, B1 | I | I | T3, B1 | T3, B1 | I | X | X | X | X | X | X |
| 545 | Periklanan | 73100 | X | X | X | X | X | X | X | X | X | X | X | X | T1, T3, B1 | T1, T3, B1 | T1, T3, B1 | T1, T3, B1 | T1, T3, B1 | T1, T3, B1 | I | I | T3, B1 | T3, B1 | I | X | X | X | X | X | X |
| 546 | Penelitian Pasar | 73201 | X | X | X | X | X | X | X | X | X | X | X | X | T1, T3, B1 | T1, T3, B1 | T1, T3, B1 | T1, T3, B1 | T1, T3, B1 | T1, T3, B1 | I | I | T3, B1 | T3, B1 | I | X | X | X | X | X | X |
| 547 | Jajak Pendapat Masyarakat | 73202 | X | X | X | X | X | X | X | X | X | X | X | X | T1, T3, B1 | T1, T3, B1 | T1, T3, B1 | T1, T3, B1 | T1, T3, B1 | T1, T3, B1 | I | I | T3, B1 | T3, B1 | I | X | X | X | X | X | X |
| 548 | Aktivitas Desain Alat Transportasi dan Permesinan | 74111 | X | X | X | X | X | X | X | X | X | X | X | X | T1, T3, B1 | T1, T3, B1 | T1, T3, B1 | T1, T3, B1 | T1, T3, B1 | T1, T3, B1 | I | I | T3, B1 | T3, B1 | I | X | X | X | X | X | X |
| 549 | Aktivitas Desain Peralatan Rumah Tangga dan Furnitur | 74112 | X | X | X | X | X | X | X | X | X | X | X | X | T1, T3, B1 | T1, T3, B1 | T1, T3, B1 | T1, T3, B1 | T1, T3, B1 | T1, T3, B1 | I | I | T3, B1 | T3, B1 | I | X | X | X | X | X | X |
| 550 | Aktivitas Desain Tekstil, Fashion dan Apparel | 74113 | X | X | X | X | X | X | X | X | X | X | X | X | T1, T3, B1 | T1, T3, B1 | T1, T3, B1 | T1, T3, B1 | T1, T3, B1 | T1, T3, B1 | I | I | T3, B1 | T3, B1 | I | X | X | X | X | X | X |
| 551 | Aktivitas Desain Industri Strategis dan Pertahanan | 74114 | X | X | X | X | X | X | X | X | X | X | X | X | T1, T3, B1 | T1, T3, B1 | T1, T3, B1 | T1, T3, B1 | T1, T3, B1 | T1, T3, B1 | I | I | T3, B1 | T3, B1 | I | X | X | X | X | X | X |
| 552 | Aktivitas Desain Alat Komunikasi dan Elektronika | 74115 | X | X | X | X | X | X | X | X | X | X | X | X | T1, T3, B1 | T1, T3, B1 | T1, T3, B1 | T1, T3, B1 | T1, T3, B1 | T1, T3, B1 | I | I | T3, B1 | T3, B1 | I | X | X | X | X | X | X |
| 553 | Aktivitas Desain Peralatan Olahraga dan Permainan | 74116 | X | X | X | X | X | X | X | X | X | X | X | X | T1, T3, B1 | T1, T3, B1 | T1, T3, B1 | T1, T3, B1 | T1, T3, B1 | T1, T3, B1 | I | I | T3, B1 | T3, B1 | I | X | X | X | X | X | X |
| 554 | Aktivitas Desain Produk Kesehatan, Kosmetik dan Perlengkapan Laboratorium | 74117 | X | X | X | X | X | X | X | X | X | X | X | X | T1, T3, B1 | T1, T3, B1 | T1, T3, B1 | T1, T3, B1 | T1, T3, B1 | T1, T3, B1 | I | I | T3, B1 | T3, B1 | I | X | X | X | X | X | X |
| 555 | Aktivitas Desain Pengemasan | 74118 | X | X | X | X | X | X | X | X | X | X | X | X | T1, T3, B1 | T1, T3, B1 | T1, T3, B1 | T1, T3, B1 | T1, T3, B1 | T1, T3, B1 | I | I | T3, B1 | T3, B1 | I | X | X | X | X | X | X |

| No | Kegiatan | Kode KBLI | Zona Lindung | | | | | | Zona Budidaya | | | | | | | | | | | | | | | | | | | | | | | | | | | | |
|---|---|---|---|---|---|---|---|---|---|---|---|---|---|---|---|---|---|---|---|---|---|---|---|---|---|---|---|---|---|---|---|---|---|---|---|---|---|
| | | | Zona Perlindungan Setempat | Ruang Terbuka Hijau (RTH) | | | Zona Resapan Magrove | Zona Badan Air | Zona Hutan Produksi | Zona Pertanian | | Zona Perikanan | Zona Pembangkitan Tenaga Listrik | Zona Pariwisata | Zona Perumahan | | | Zona Campuran | | Zona Perdagangan dan Jasa | | Zona Perkantoran | Zona Transportasi | Zona Pertahanan dan Keamanan | Zona peruntukan lainnya | | | Zona Badan Jalan | | | | | | | | | |
| | | | Perlindungan Setempat | Kawasan Kota | Taman Kota | Pemakaman | Ekosistem Mangrove | Badan Air | Hutan Produksi yang Dapat Dikonversi | Hortikultura | Perkebunan | Perikanan Tangkap | Pembangkitan Tenaga Listrik | Pariwisata | Permukiman Kepadatan Tinggi | Permukiman Kepadatan Sedang | Permukiman Kepadatan Rendah | SPU Skala Kota | SPU Skala Kecamatan | SPU Skala Kelurahan | Campuran Intensitas Tinggi | Campuran Intensitas Menengah/Sedang | Perdagangan dan Jasa Skala Kota | Perdagangan dan Jasa Skala SWP | Perkantoran | Transportasi | Pertahanan dan Keamanan | Instalasi Pengolahan Air Minum (IPAM) | Instalasi Pengolahan Air Limbah (IPAL) | Pergudangan | Badan Jalan | | | | | | |
| | | | PS | RTH-1 | RTH-2 | RTH-7 | EM | BA | HPK | P-2 | P-3 | IK-1 | PTL | W | R-2 | R-3 | R-4 | SPU-1 | SPU-2 | SPU-3 | C-1 | C-2 | K-1 | K-2 | KT | TR | HK | PL-3 | PL-4 | PL-6 | BJ | | | | | | |
| 556 | Aktivitas Desain Industri Lainnya | 74119 | X | X | X | X | X | X | X | X | X | X | X | X | T1, T3, B1 | T1, T3, B1 | T1, T3, B1 | T1, T3, B1 | T1, T3, B1 | T1, T3, B1 | I | I | T3, B1 | T3, B1 | I | X | X | X | X | X | X | | | | | | |
| 557 | Aktivitas Desain Interior | 74120 | X | X | X | X | X | X | X | X | X | X | X | X | T1, T3, B1 | T1, T3, B1 | T1, T3, B1 | T1, T3, B1 | T1, T3, B1 | T1, T3, B1 | I | I | T3, B1 | T3, B1 | I | X | X | X | X | X | X | | | | | | |
| 558 | Aktivitas Desain Komunikasi Visual/ Desain Grafis | 74130 | X | X | X | X | X | X | X | X | X | X | X | X | T1, T3, B1 | T1, T3, B1 | T1, T3, B1 | T1, T3, B1 | T1, T3, B1 | T1, T3, B1 | I | I | T3, B1 | T3, B1 | I | X | X | X | X | X | X | | | | | | |
| 559 | Aktivitas Desain Khusus Film, Video, Program TV, Animasi dan Komik | 74141 | X | X | X | X | X | X | X | X | X | X | X | X | T1, T3, B1 | T1, T3, B1 | T1, T3, B1 | T1, T3, B1 | T1, T3, B1 | T1, T3, B1 | I | I | T3, B1 | T3, B1 | I | X | X | X | X | X | X | | | | | | |
| 560 | Aktivitas Desain Konten Game | 74142 | X | X | X | X | X | X | X | X | X | X | X | X | T1, T3, B1 | T1, T3, B1 | T1, T3, B1 | T1, T3, B1 | T1, T3, B1 | T1, T3, B1 | I | I | T3, B1 | T3, B1 | I | X | X | X | X | X | X | | | | | | |
| 561 | Aktivitas Desain Konten Kreatif Lainya | 74149 | X | X | X | X | X | X | X | X | X | X | X | X | T1, T3, B1 | T1, T3, B1 | T1, T3, B1 | T1, T3, B1 | T1, T3, B1 | T1, T3, B1 | I | I | T3, B1 | T3, B1 | I | X | X | X | X | X | X | | | | | | |
| 562 | Aktivitas Fotografi | 74201 | X | X | X | X | X | X | X | X | X | X | X | X | T1, T3, B1 | T1, T3, B1 | T1, T3, B1 | T1, T3, B1 | T1, T3, B1 | T1, T3, B1 | I | I | T3, B1 | T3, B1 | I | X | X | X | X | X | X | | | | | | |
| 563 | Aktivitas Angkutan Udara Khusus Pemotretan, Survei Dan Pemetaan | 74202 | X | X | X | X | X | X | X | X | X | X | X | X | T1, T3, B1 | T1, T3, B1 | T1, T3, B1 | T1, T3, B1 | T1, T3, B1 | T1, T3, B1 | I | I | T3, B1 | T3, B1 | I | X | X | X | X | X | X | | | | | | |
| 564 | Aktivitas Sertifikasi Profesi Pihak 1 | 74311 | X | X | X | X | X | X | X | X | X | X | X | X | T1, T3, B1 | T1, T3, B1 | T1, T3, B1 | T1, T3, B1 | T1, T3, B1 | T1, T3, B1 | I | I | T3, B1 | T3, B1 | I | X | X | X | X | X | X | | | | | | |
| 565 | Aktivitas Sertifikasi Profesi Pihak 2 | 74312 | X | X | X | X | X | X | X | X | X | X | X | X | T1, T3, B1 | T1, T3, B1 | T1, T3, B1 | T1, T3, B1 | T1, T3, B1 | T1, T3, B1 | I | I | T3, B1 | T3, B1 | I | X | X | X | X | X | X | | | | | | |
| 566 | Aktivitas Sertifikasi Profesi Pihak 3 | 74321 | X | X | X | X | X | X | X | X | X | X | X | X | T1, T3, B1 | T1, T3, B1 | T1, T3, B1 | T1, T3, B1 | T1, T3, B1 | T1, T3, B1 | I | I | T3, B1 | T3, B1 | I | X | X | X | X | X | X | | | | | | |
| 567 | Aktivitas Sertifikasi Personel Independen | 74322 | X | X | X | X | X | X | X | X | X | X | X | X | T1, T3, B1 | T1, T3, B1 | T1, T3, B1 | T1, T3, B1 | T1, T3, B1 | T1, T3, B1 | I | I | T3, B1 | T3, B1 | I | X | X | X | X | X | X | | | | | | |
| 568 | Aktivitas Penerjemah Atau Interpreter | 74901 | X | X | X | X | X | X | X | X | X | X | X | X | T1, T3, B1 | T1, T3, B1 | T1, T3, B1 | T1, T3, B1 | T1, T3, B1 | T1, T3, B1 | I | I | T3, B1 | T3, B1 | I | X | X | X | X | X | X | | | | | | |
| 569 | Aktivitas Konsultasi Bisnis Dan Broker Bisnis | 74902 | X | X | X | X | X | X | X | X | X | X | X | X | T1, T3, B1 | T1, T3, B1 | T1, T3, B1 | T1, T3, B1 | T1, T3, B1 | T1, T3, B1 | I | I | T3, B1 | T3, B1 | I | X | X | X | X | X | X | | | | | | |
| 570 | Aktivitas Profesional, Ilmiah dan Teknis Lainnya YTDL | 74909 | X | X | X | X | X | X | X | X | X | X | X | X | T1, T3, B1 | T1, T3, B1 | T1, T3, B1 | T1, T3, B1 | T1, T3, B1 | T1, T3, B1 | I | I | T3, B1 | T3, B1 | I | X | X | X | X | X | X | | | | | | |
| 571 | Aktivitas Kesehatan Hewan | 75000 | X | X | X | X | X | X | X | X | X | X | X | X | T1, T3, B1 | T1, T3, B1 | T1, T3, B1 | T1, T3, B1 | T1, T3, B1 | T1, T3, B1 | I | I | T3, B1 | T3, B1 | X | X | X | X | X | X | X | | | | | | |
| Q | **Aktivitas Penyewaan dan Sewa Guna Usaha Tanpa Hak Opsi, Ketenagakerjaan, Agen Perjalanan dan Penunjang Usaha Lainnya** | | | | | | | | | | | | | | | | | | | | | | | | | | | | | | | | | | | | |
| 572 | Aktivitas Penyewaan dan Sewa Guna Usaha Tanpa Hak Opsi Mobil, Bus, Truk Dan Sejenisnya | 77100 | X | X | X | X | X | X | X | X | X | X | X | X | T1, T3, B1 | T1, T3, B1 | T1, T3, B1 | T3, B1 | T3, B1 | T3, B1 | I | I | I | I | T3 | X | X | X | X | T3 | X | | | | | | |
| 573 | Aktivitas Penyewaan dan Sewa Guna Usaha Tanpa Hak Opsi Alat rekreasi dan Olahraga | 77210 | X | X | X | X | X | X | X | X | X | X | X | X | T1, T3, B1 | T1, T3, B1 | T1, T3, B1 | T3, B1 | T3, B1 | T3, B1 | I | I | I | I | T3 | X | X | X | X | T3 | X | | | | | | |
| 574 | Aktivitas Penyewaan Kaset Video, CD, VCD/ DVD Dan Sejenisnya | 77220 | X | X | X | X | X | X | X | X | X | X | X | X | T1, T3, B1 | T1, T3, B1 | T1, T3, B1 | T3, B1 | T3, B1 | T3, B1 | I | I | I | I | T3 | X | X | X | X | T3 | X | | | | | | |
| 575 | Aktivitas Penyewaan dan Sewa Guna Usaha Tanpa Hak Opsi Alat Pesta | 77291 | X | X | X | X | X | X | X | X | X | X | X | X | T1, T3, B1 | T1, T3, B1 | T1, T3, B1 | T3, B1 | T3, B1 | T3, B1 | I | I | I | I | T3 | X | X | X | X | T3 | X | | | | | | |
| 576 | Aktivitas Penyewaan dan Sewa Guna Usaha Tanpa Hak Opsi Barang Keperluan Rumah Tangga Dan Pribadi | 77292 | X | X | X | X | X | X | X | X | X | X | X | X | T1, T3, B1 | T1, T3, B1 | T1, T3, B1 | T3, B1 | T3, B1 | T3, B1 | I | I | I | I | T3 | X | X | X | X | T3 | X | | | | | | |
| 577 | Aktivitas Penyewaan dan Sewa Guna Usaha Tanpa Hak Opsi Barang Hasil Percetakan Dan Penerbitan | 77293 | X | X | X | X | X | X | X | X | X | X | X | X | T1, T3, B1 | T1, T3, B1 | T1, T3, B1 | T3, B1 | T3, B1 | T3, B1 | I | I | I | I | T3 | X | X | X | X | T3 | X | | | | | | |
| 578 | Aktivitas Penyewaan dan Sewa Guna Usaha Tanpa Hak Opsi Bunga Dan Tanaman Hias | 77294 | X | X | X | X | X | X | X | X | X | X | X | X | T1, T3, B1 | T1, T3, B1 | T1, T3, B1 | T3, B1 | T3, B1 | T3, B1 | I | I | I | I | T3 | X | X | X | X | T3 | X | | | | | | |
| 579 | Aktivitas Penyewaan dan Sewa Guna Usaha Tanpa Hak Opsi Alat Musik | 77295 | X | X | X | X | X | X | X | X | X | X | X | X | T1, T3, B1 | T1, T3, B1 | T1, T3, B1 | T3, B1 | T3, B1 | T3, B1 | I | I | I | I | T3 | X | X | X | X | T3 | X | | | | | | |
| 580 | Aktivitas penyewaan dan Sewa Guna Usaha Tanpa Hak Opsi Barang Keperluan Rumah Tangga Dan Pribadi Lainnya YTDL | 77299 | X | X | X | X | X | X | X | X | X | X | X | X | T1, T3, B1 | T1, T3, B1 | T1, T3, B1 | T3, B1 | T3, B1 | T3, B1 | I | I | I | I | T3 | X | X | X | X | T3 | X | | | | | | |
| 581 | Aktivitas Penyewaan dan Sewa Guna Usaha Tanpa Hak Opsi Alat Transportasi Darat Bukan Kendaraan Bermotor Roda Empat Atau Lebih | 77311 | X | X | X | X | X | X | X | X | X | X | X | X | T1, T3, B1 | T1, T3, B1 | T1, T3, B1 | T3, B1 | T3, B1 | T3, B1 | I | I | I | I | T3 | X | X | X | X | T3 | X | | | | | | |
| 582 | Aktivitas Penyewaan dan Sewa Guna Usaha Tanpa Hak Opsi Alat Transportasi Air | 77312 | X | X | X | X | X | X | X | X | X | X | X | T1, T3, B1 | X | X | X | T3, B1 | T3, B1 | T3, B1 | I | I | I | I | T3 | X | X | X | X | T3 | X | | | | | | |
| 583 | Aktivitas Penyewaan dan Sewa Guna Usaha Tanpa Hak Opsi Alat Transportasi Udara | 77313 | X | X | X | X | X | X | X | X | X | X | X | X | X | X | X | T3, B1 | T3, B1 | T3, B1 | I | I | I | I | T3 | X | X | X | X | T3 | X | | | | | | |
| 584 | Aktivitas Penyewaan dan Sewa Guna Usaha Tanpa Hak Opsi Alat Transportasi Lainnya | 77319 | X | X | X | X | X | X | X | X | X | X | X | X | X | X | X | T3, B1 | T3, B1 | T3, B1 | I | I | I | I | T3 | X | X | X | X | T3 | X | | | | | | |
| 585 | Aktivitas Penyewaan dan Sewa Guna Tanpa Hak Opsi Alat Perekaman Gambar & Editing | 77321 | X | X | X | X | X | X | X | X | X | X | X | X | T1, T3, B1 | T1, T3, B1 | T1, T3, B1 | T3, B1 | T3, B1 | T3, B1 | I | I | I | I | T3 | X | X | X | X | T3 | X | | | | | | |
| 586 | Aktivitas Penyewaan dan Sewa Guna Tanpa Hak Opsi Alat Alat Bantu Teknologi Digital | 77322 | X | X | X | X | X | X | X | X | X | X | X | X | T1, T3, B1 | T1, T3, B1 | T1, T3, B1 | T3, B1 | T3, B1 | T3, B1 | I | I | I | I | T3 | X | X | X | X | T3 | X | | | | | | |
| 587 | Aktivitas Penyewaan dan Sewa Guna Tanpa Hak Opsi Alat Kebutuhan MICE | 77323 | X | X | X | X | X | X | X | X | X | X | X | X | X | X | X | T3, B1 | T3, B1 | T3, B1 | I | I | I | I | T3 | X | X | X | X | T3 | X | | | | | | |
| 588 | Aktivitas Penyewaan dan Sewa Guna Tanpa Hak Opsi Mesin dan Peralatan Industri Kreatif Lainnya | 77329 | X | X | X | X | X | X | X | X | X | X | X | X | X | X | X | T3, B1 | T3, B1 | T3, B1 | I | I | I | I | T3 | X | X | X | X | T3 | X | | | | | | |
| 589 | Aktivitas Penyewaan dan Sewa Guna Usaha Tanpa Hak Opsi Mesin dan Peralatan Industri Pengolahan | 77391 | X | X | X | X | X | X | X | X | X | X | X | X | X | X | X | T3, B1 | T3, B1 | T3, B1 | I | I | I | I | T3 | X | X | X | X | T3 | X | | | | | | |
| 590 | Aktivitas Penyewaan dan Sewa Guna Usaha Tanpa Hak Opsi Mesin Pertanian Dan Peralatannya | 77392 | X | X | X | X | X | X | X | X | X | X | X | X | T1, T3, B1 | T1, T3, B1 | T1, T3, B1 | T3, B1 | T3, B1 | T3, B1 | I | I | I | I | T3 | X | X | X | X | T3 | X | | | | | | |
| 591 | Aktivitas Penyewaan dan Sewa Guna Usaha Tanpa Hak Opsi Mesin Dan Peralatan Konstruksi Dan Teknik Sipil | 77393 | X | X | X | X | X | X | X | X | X | X | X | X | T1, T3, B1 | T1, T3, B1 | T1, T3, B1 | T3, B1 | T3, B1 | T3, B1 | I | I | I | I | T3 | X | X | X | X | T3 | X | | | | | | |
| 592 | Aktivitas Penyewaan dan Sewa Guna Usaha Tanpa Hak opsi Mesin Kantor Dan Peralatannya | 77394 | X | X | X | X | X | X | X | X | X | X | X | X | T1, T3, B1 | T1, T3, B1 | T1, T3, B1 | T3, B1 | T3, B1 | T3, B1 | I | I | I | I | I | X | X | X | X | T3 | X | | | | | | |
| 593 | Aktivitas Penyewaan dan Sewa Guna Tanpa Hak Opsi Mesin Pertambangan dan Energi serta Peralatannya | 77395 | X | X | X | X | X | X | X | X | X | X | X | X | X | X | X | T3, B1 | T3, B1 | T3, B1 | I | I | I | I | I | X | X | X | X | T3 | X | | | | | | |
| 594 | Aktivitas Penyewaan dan Sewa Guna Usaha Tanpa Hak Opsi Mesin, Peralatan dan Barang Berwujud Lainnya YTDL | 77399 | X | X | X | X | X | X | X | X | X | X | X | X | X | X | X | T3, B1 | T3, B1 | T3, B1 | I | I | I | I | I | X | X | X | X | T3 | X | | | | | | |
| 595 | Sewa Guna Usaha Tanpa Hak Opsi Intelektual Properti, Bukan Karya Hak Cipta | 77400 | X | X | X | X | X | X | X | X | X | X | X | X | T1, T3, B1 | T1, T3, B1 | T1, T3, B1 | T3, B1 | T3, B1 | T3, B1 | I | I | I | I | I | X | X | X | X | T3 | X | | | | | | |
| 596 | Aktivitas Penyeleksian Dan Penempatan Tenaga Kerja Dalam Negeri | 78101 | X | X | X | X | X | X | X | X | X | X | X | X | T1, T3, B1 | T1, T3, B1 | T1, T3, B1 | T3, B1 | T3, B1 | T3, B1 | I | I | I | I | I | X | X | X | X | X | X | | | | | | |
| 597 | Aktivitas Penyeleksian Dan Penempatan Tenaga Kerja Luar Negeri | 78102 | X | X | X | X | X | X | X | X | X | X | X | X | T1, T3, B1 | T1, T3, B1 | T1, T3, B1 | T3, B1 | T3, B1 | T3, B1 | I | I | I | I | I | X | X | X | X | X | X | | | | | | |
| 598 | Aktivitas Penempatan Pekerja Rumah Tangga | 78103 | X | X | X | X | X | X | X | X | X | X | X | X | T1, T3, B1 | T1, T3, B1 | T1, T3, B1 | T3, B1 | T3, B1 | T3, B1 | I | I | I | I | I | X | X | X | X | X | X | | | | | | |
| 599 | Aktivitas Penempatan Tenaga Kerja Daring (Job portal) | 78104 | X | X | X | X | X | X | X | X | X | X | X | X | T1, T3, B1 | T1, T3, B1 | T1, T3, B1 | T3, B1 | T3, B1 | T3, B1 | I | I | I | I | I | X | X | X | X | X | X | | | | | | |
| 600 | Aktivitas Penyediaan Tenaga Kerja Waktu Tertentu | 78200 | X | X | X | X | X | X | X | X | X | X | X | X | T1, T3, B1 | T1, T3, B1 | T1, T3, B1 | T3, B1 | T3, B1 | T3, B1 | I | I | I | I | I | X | X | X | X | X | X | | | | | | |
| 601 | Penyediaan Sumber Daya Manusia dan Manajemen Fungsi Sumber Daya Manusia | 78300 | X | X | X | X | X | X | X | X | X | X | X | X | T1, T3, B1 | T1, T3, B1 | T1, T3, B1 | T3, B1 | T3, B1 | T3, B1 | I | I | I | I | I | X | X | X | X | X | X | | | | | | |
| 602 | Pelatihan Kerja Teknik Pemerintah | 78411 | X | X | X | X | X | X | X | X | X | X | X | X | T1, T3, B1 | T1, T3, B1 | T1, T3, B1 | T3, B1 | T3, B1 | T3, B1 | I | I | I | I | I | X | X | X | X | X | X | | | | | | |

| No | Kegiatan | Kode KBLI | Zona Lindung | | | | | | | | | | | | | | | | | | | | | | | | | | | |
|---|---|---|---|---|---|---|---|---|---|---|---|---|---|---|---|---|---|---|---|---|---|---|---|---|---|---|---|---|---|---|---|
| | | | Zona Perlindungan Setempat | Ruang Terbuka Hijau (RTH) | | | Zona Ekosistem Mangrove | Zona Badan Air | Zona Hutan Produksi | Zona Pertanian | | Zona Perikanan | Zona Pembangkitan Tenaga Listrik | Zona Pariwisata | Zona Perumahan | | | Zona Sarana Pelayanan Umum (SPU) | | | Zona Campuran | | Zona Perdagangan dan Jasa | | Zona Perkantoran | Zona Transportasi | Zona Pertahanan dan Keamanan | Zona peruntukkan lainnya | | | Zona Badan Jalan |
| | | | Perlindungan Setempat | Rimba Kota | Taman Kota | Pemakaman | Ekosistem Mangrove | Badan Air | Hutan Produksi yang Dapat Dikonversi | Hortikultura | Perkebunan | Perikanan Tangkap | Pembangkitan Tenaga Listrik | Pariwisata | Perumahan Kepadatan Tinggi | Perumahan Kepadatan Sedang | Perumahan Kepadatan Rendah | SPU Skala Kota | SPU Skala Kecamatan | SPU Skala Kelurahan | Campuran Intensitas Tinggi | Campuran Intensitas Menengah/Sedang | Perdagangan dan Jasa Skala Kota | Perdagangan dan Jasa Skala SWP | Perkantoran | Transportasi | Pertahanan dan Keamanan | Instalasi Pengolahan Air Minum (IPAM) | Instalasi Pengolahan Air Limbah (IPAL) | Pergudangan | Badan Jalan |
| | | | PS | RTH-1 | RTH-2 | RTH-7 | EM | BA | HPK | P-2 | P-3 | IK-1 | PTL | W | R-2 | R-3 | R-4 | SPU-1 | SPU-2 | SPU-3 | C-1 | C-2 | K-1 | K-3 | KT | TR | HK | PL-3 | PL-4 | PL-6 | BJ |
| 603 | Pelatihan Kerja Teknologi Informasi dan Komunikasi Pemerintah | 78412 | X | X | X | X | X | X | X | X | X | X | X | X | T1, T3, B1 | T1, T3, B1 | T1, T3, B1 | T3, B1 | T3, B1 | T3, B1 | I | I | I | I | I | X | X | X | X | X | X |
| 604 | Pelatihan Kerja Industri Kreatif Pemerintah | 78413 | X | X | X | X | X | X | X | X | X | X | X | X | T1, T3, B1 | T1, T3, B1 | T1, T3, B1 | T3, B1 | T3, B1 | T3, B1 | I | I | I | I | I | X | X | X | X | X | X |
| 605 | Pelatihan Kerja Pariwisata dan Perhotelan Pemerintah | 78414 | X | X | X | X | X | X | X | X | X | X | X | I | T1, T3, B1 | T1, T3, B1 | T1, T3, B1 | T3, B1 | T3, B1 | T3, B1 | I | I | I | I | I | X | X | X | X | X | X |
| 606 | Pelatihan Kerja Bisnis dan Manajemen Pemerintah | 78415 | X | X | X | X | X | X | X | X | X | X | X | X | T1, T3, B1 | T1, T3, B1 | T1, T3, B1 | T3, B1 | T3, B1 | T3, B1 | I | I | I | I | I | X | X | X | X | X | X |
| 607 | Pelatihan Kerja Pekerjaan Domestik Pemerintah | 78416 | X | X | X | X | X | X | X | X | X | X | X | X | T1, T3, B1 | T1, T3, B1 | T1, T3, B1 | T3, B1 | T3, B1 | T3, B1 | I | I | I | I | I | X | X | X | X | X | X |
| 608 | Pelatihan Kerja Pertanian dan Perikanan Pemerintah | 78417 | X | X | X | X | X | X | X | X | X | X | X | X | T1, T3, B1 | T1, T3, B1 | T1, T3, B1 | T3, B1 | T3, B1 | T3, B1 | I | I | I | I | I | X | X | X | X | X | X |
| 609 | Pelatihan Kerja Pemerintah Lainnya | 78419 | X | X | X | X | X | X | X | X | X | X | X | X | T1, T3, B1 | T1, T3, B1 | T1, T3, B1 | T3, B1 | T3, B1 | T3, B1 | I | I | I | I | I | X | X | X | X | X | X |
| 610 | Pelatihan Kerja Teknik Swasta | 78421 | X | X | X | X | X | X | X | X | X | X | X | X | T1, T3, B1 | T1, T3, B1 | T1, T3, B1 | T3, B1 | T3, B1 | T3, B1 | I | I | I | I | I | X | X | X | X | X | X |
| 611 | Pelatihan Kerja Teknologi Informasi dan Komunikasi Swasta | 78422 | X | X | X | X | X | X | X | X | X | X | X | X | T1, T3, B1 | T1, T3, B1 | T1, T3, B1 | T3, B1 | T3, B1 | T3, B1 | I | I | I | I | I | X | X | X | X | X | X |
| 612 | Pelatihan Kerja Industri Kreatif Swasta | 78423 | X | X | X | X | X | X | X | X | X | X | X | X | T1, T3, B1 | T1, T3, B1 | T1, T3, B1 | T3, B1 | T3, B1 | T3, B1 | I | I | I | I | I | X | X | X | X | X | X |
| 613 | Pelatihan Kerja Pariwisata dan Perhotelan Swasta | 78424 | X | X | X | X | X | X | X | X | X | X | X | X | T1, T3, B1 | T1, T3, B1 | T1, T3, B1 | T3, B1 | T3, B1 | T3, B1 | I | I | I | I | I | X | X | X | X | X | X |
| 614 | Pelatihan Kerja Bisnis dan Manajemen Swasta | 78425 | X | X | X | X | X | X | X | X | X | X | X | X | T1, T3, B1 | T1, T3, B1 | T1, T3, B1 | T3, B1 | T3, B1 | T3, B1 | I | I | I | I | I | X | X | X | X | X | X |
| 615 | Pelatihan Kerja Pekerjaan Domestik Swasta | 78426 | X | X | X | X | X | X | X | X | X | X | X | X | T1, T3, B1 | T1, T3, B1 | T1, T3, B1 | T3, B1 | T3, B1 | T3, B1 | I | I | I | I | I | X | X | X | X | X | X |
| 616 | Pelatihan Kerja Pertanian dan Perikanan Swasta | 78427 | X | X | X | X | X | X | X | X | X | X | X | X | T1, T3, B1 | T1, T3, B1 | T1, T3, B1 | T3, B1 | T3, B1 | T3, B1 | I | I | I | I | I | X | X | X | X | X | X |
| 617 | Pelatihan Kerja Swasta Lainnya | 78429 | X | X | X | X | X | X | X | X | X | X | X | X | T1, T3, B1 | T1, T3, B1 | T1, T3, B1 | T3, B1 | T3, B1 | T3, B1 | I | I | I | I | I | X | X | X | X | X | X |
| 618 | Pelatihan Kerja Teknik Perusahaan | 78431 | X | X | X | X | X | X | X | X | X | X | X | X | T1, T3, B1 | T1, T3, B1 | T1, T3, B1 | T3, B1 | T3, B1 | T3, B1 | I | I | I | I | I | X | X | X | X | X | X |
| 619 | Pelatihan Kerja Teknologi Informasi dan Komunikasi Perusahaan | 78432 | X | X | X | X | X | X | X | X | X | X | X | X | T1, T3, B1 | T1, T3, B1 | T1, T3, B1 | T3, B1 | T3, B1 | T3, B1 | I | I | I | I | I | X | X | X | X | X | X |
| 620 | Pelatihan Kerja Industri Kreatif Perusahaan | 78433 | X | X | X | X | X | X | X | X | X | X | X | X | T1, T3, B1 | T1, T3, B1 | T1, T3, B1 | T3, B1 | T3, B1 | T3, B1 | I | I | I | I | I | X | X | X | X | X | X |
| 621 | Pelatihan Kerja Pariwisata dan Perhotelan Perusahaan | 78434 | X | X | X | X | X | X | X | X | X | X | X | I | T1, T3, B1 | T1, T3, B1 | T1, T3, B1 | T3, B1 | T3, B1 | T3, B1 | I | I | I | I | I | X | X | X | X | X | X |
| 622 | Pelatihan Kerja Bisnis dan Manajemen Perusahaan | 78435 | X | X | X | X | X | X | X | X | X | X | X | X | T1, T3, B1 | T1, T3, B1 | T1, T3, B1 | T3, B1 | T3, B1 | T3, B1 | I | I | I | I | I | X | X | X | X | X | X |
| 623 | Pelatihan Kerja Pekerjaan Domestik Perusahaan | 78436 | X | X | X | X | X | X | X | X | X | X | X | X | T1, T3, B1 | T1, T3, B1 | T1, T3, B1 | T3, B1 | T3, B1 | T3, B1 | I | I | I | I | I | X | X | X | X | X | X |
| 624 | Pelatihan Kerja Pertanian dan Perikanan Perusahaan | 78437 | X | X | X | X | X | X | X | X | X | X | X | X | T1, T3, B1 | T1, T3, B1 | T1, T3, B1 | T3, B1 | T3, B1 | T3, B1 | I | I | I | I | I | X | X | X | X | X | X |
| 625 | Pelatihan Kerja Perusahaan Lainnya | 78439 | X | X | X | X | X | X | X | X | X | X | X | X | T1, T3, B1 | T1, T3, B1 | T1, T3, B1 | T3, B1 | T3, B1 | T3, B1 | I | I | I | I | I | X | X | X | X | X | X |
| 626 | Aktivitas Agen Perjalanan Wisata | 79111 | X | X | X | X | X | X | X | X | X | X | X' | I | T1, T3, B1 | T1, T3, B1 | T1, T3, B1 | T3, B1 | T3, B1 | T3, B1 | I | I | I | I | I | X | X | X | X | X | X |
| 627 | Aktivitas Agen Perjalanan Ibadah Umroh dan Haji Khusus | 79112 | X | X | X | X | X | X | X | X | X | X | X | X | T1, T3, B1 | T1, T3, B1 | T1, T3, B1 | T3, B1 | T3, B1 | T3, B1 | I | I | I | I | I | X | X | X | X | X | X |
| 628 | Aktivitas Agen Perjalanan Lainnya | 79119 | X | X | X | X | X | X | X | X | X | X | X | X | T1, T3, B1 | T1, T3, B1 | T1, T3, B1 | T3, B1 | T3, B1 | T3, B1 | I | I | I | I | I | T3 | X | X | X | X | X |
| 629 | Aktivitas Biro Perjalanan Wisata | 79121 | X | X | X | X | X | X | X | X | X | X | X | I | T1, T3, B1 | T1, T3, B1 | T1, T3, B1 | T3, B1 | T3, B1 | T3, B1 | I | I | I | I | I | T3 | X | X | X | X | X |
| 630 | Aktivitas Biro Perjalanan Ibadah Umroh dan Haji Khusus | 79122 | X | X | X | X | X | X | X | X | X | X | X | X | T1, T3, B1 | T1, T3, B1 | T1, T3, B1 | T3, B1 | T3, B1 | T3, B1 | I | I | I | I | I | T3 | X | X | X | X | X |
| 631 | Aktivitas Biro Perjalanan Lainnya | 79129 | X | X | X | X | X | X | X | X | X | X | X | T1, T3, B1 | T1, T3, B1 | T1, T3, B1 | T1, T3, B1 | T3, B1 | T3, B1 | T3, B1 | I | I | I | I | I | T3 | X | X | X | X | X |
| 632 | Jasa Informasi Pariwisata | 79911 | X | X | X | X | X | X | X | X | X | X | X | I | T1, T3, B1 | T1, T3, B1 | T1, T3, B1 | T3, B1 | T3, B1 | T3, B1 | I | I | I | I | I | X | X | X | X | X | X |
| 633 | Jasa Informasi Daya Tarik Wisata | 79912 | X | X | X | X | X | X | X | X | X | X | X | I | T1, T3, B1 | T1, T3, B1 | T1, T3, B1 | T3, B1 | T3, B1 | T3, B1 | I | I | I | I | I | X | X | X | X | X | X |
| 634 | Jasa Pramuwisata | 79921 | X | X | X | X | X | X | X | X | X | X | X | I | T1, T3, B1 | T1, T3, B1 | T1, T3, B1 | T3, B1 | T3, B1 | T3, B1 | I | I | I | I | I | X | X | X | X | X | X |
| 635 | Jasa interpreter wisata | 79922 | X | X | X | X | X | X | X | X | X | X | X | I | T1, T3, B1 | T1, T3, B1 | T1, T3, B1 | T3, B1 | T3, B1 | T3, B1 | I | I | I | I | I | X | X | X | X | X | X |
| 636 | Jasa Reservasi Lainnya YBDI YTDL | 79990 | X | X | X | X | X | X | X | X | X | X | X | I | T1, T3, B1 | T1, T3, B1 | T1, T3, B1 | T3, B1 | T3, B1 | T3, B1 | I | I | I | I | I | X | X | X | X | X | X |
| 637 | Aktivitas Keamanan Swasta | 80100 | X | X | X | X | X | X | X | X | X | X | X | T1, T3, B1 | T1, T3, B1 | T1, T3, B1 | T1, T3, B1 | T3, B1 | T3, B1 | T3, B1 | I | I | I | I | I | X | X | X | X | X | X |
| 638 | Aktivitas Jasa Sistem Keamanan | 80200 | X | X | X | X | X | X | X | X | X | X | X | T1, T3, B1 | T1, T3, B1 | T1, T3, B1 | T1, T3, B1 | T3, B1 | T3, B1 | T3, B1 | I | I | I | I | I | X | X | X | X | X | X |
| 639 | Aktivitas Penyelidikan | 80300 | X | X | X | X | X | X | X | X | X | X | X | X | T1, T3, B1 | T1, T3, B1 | T1, T3, B1 | T3, B1 | T3, B1 | T3, B1 | I | I | I | I | I | X | X | X | X | X | X |
| 640 | Aktivitas Penyedia Gabungan Jasa Penunjang Fasilitas | 81100 | X | X | X | X | X | X | X | X | X | X | X | X | T1, T3, B1 | T1, T3, B1 | T1, T3, B1 | T3, B1 | T3, B1 | T3, B1 | I | I | I | I | I | X | X | X | X | X | X |
| 641 | Aktivitas Kebersihan Umum Bangunan | 81210 | X | X | X | X | X | X | X | X | X | X | X | X | T1, T3, B1 | T1, T3, B1 | T1, T3, B1 | T3, B1 | T3, B1 | T3, B1 | I | I | I | I | I | X | X | X | X | X | X |
| 642 | Aktivitas Kebersihan Bangunan Dan Industri Lainnya | 81290 | X | X | X | X | X | X | X | X | X | X | X | X | T1, T3, B1 | T1, T3, B1 | T1, T3, B1 | T3, B1 | T3, B1 | T3, B1 | I | I | I | I | I | X | X | X | X | X | X |
| 643 | Aktivitas Perawatan dan Pemeliharaan Taman | 81300 | X | I | I | X | I | X | X | X | X | X | I | X | T1, T3, B1 | T1, T3, B1 | T1, T3, B1 | T3, B1 | T3, B1 | T3, B1 | I | I | I | I | I | X | X | X | X | X | X |
| 644 | Aktivitas Penyedia Gabungan Jasa Administrasi Kantor | 82110 | X | X | X | X | X | X | X | X | X | X | X | X | T1, T3, B1 | T1, T3, B1 | T1, T3, B1 | T3, B1 | T3, B1 | T3, B1 | I | I | I | I | I | X | X | X | X | X | X |
| 645 | Aktivitas Fotokopi, Penyiapan Dokumen dan Aktivitas Khusus Penunjang Kantor Lainnya | 82190 | X | X | X | X | X | X | X | X | X | X | X | X | T1, T3, B1 | T1, T3, B1 | T1, T3, B1 | T3, B1 | T3, B1 | T3, B1 | I | I | I | I | I | X | X | X | X | X | X |
| 646 | Aktivitas call centre | 82200 | X | X | X | X | X | X | X | X | X | X | X | X | T1, T3, B1 | T1, T3, B1 | T1, T3, B1 | T3, B1 | T3, B1 | T3, B1 | I | I | I | I | I | X | X | X | X | X | X |
| 647 | Jasa Penyelenggara Pertemuan, Perjalanan Insentif, Konferensi dan Pameran (MICE) | 82301 | X | X | X | X | X | X | X | X | X | X | X | X | T1, T3, B1 | T1, T3, B1 | T1, T3, B1 | T3, B1 | T3, B1 | T3, B1 | I | I | I | I | I | X | X | X | X | X | X |
| 648 | Jasa Penyelenggara Event Khusus (Special Event) | 82302 | X | X | X | X | X | X | X | X | X | X | X | X | T1, T3, B1 | T1, T3, B1 | T1, T3, B1 | T3, B1 | T3, B1 | T3, B1 | I | I | I | I | I | X | X | X | X | X | X |
| 649 | Aktivitas Debt Collection | 82911 | X | X | X | X | X | X | X | X | X | X | X | X | T1, T3, B1 | T1, T3, B1 | T1, T3, B1 | T3, B1 | T3, B1 | T3, B1 | I | I | I | I | I | X | X | X | X | X | X |
| 650 | Aktivitas Lembaga Pengelola Informasi Perkreditan | 82912 | X | X | X | X | X | X | X | X | X | X | X | X | T1, T3, B1 | T1, T3, B1 | T1, T3, B1 | T3, B1 | T3, B1 | T3, B1 | I | I | I | I | I | X | X | X | X | X | X |
| 651 | Aktivitas Pengepakan | 82920 | X | X | X | X | X | X | X | X | X | X | X | X | T1, T3, B1 | T1, T3, B1 | T1, T3, B1 | T3, B1 | T3, B1 | T3, B1 | I | I | I | I | I | X | X | X | X | I | X |

| No | Kegiatan | Kode KBLI | Zona Lindung | | | | | | Zona Badan Air | Zona Hutan Produksi | Zona Pertanian | | Zona Perikanan | Zona Pembangkitan Tenaga Listrik | Zona Pariwisata | Zona Perumahan | | | Zona Campuran | | Zona Perdagangan dan Jasa | | Zona Perkantoran | Zona Transportasi | Zona Pertahanan dan Keamanan | Zona peruntukkan lainnya | | | Zona Badan Jalan |
|---|---|---|---|---|---|---|---|---|---|---|---|---|---|---|---|---|---|---|---|---|---|---|---|---|---|---|---|---|---|
| | | | Zona Perlindungan Setempat | Ruang Terbuka Hijau (RTH) | | | Zona Ekosistem Mangrove | | Badan Air | Hutan Produksi yang Dapat Dikonversi | Hortikultura | Perkebunan | Perikanan Tangkap | | Pariwisata | Permukiman Kepadatan Tinggi | Permukiman Kepadatan Sedang | Permukiman Kepadatan Rendah | | | | Campuran Intensitas Tinggi | Campuran Intensitas Menengah/Sedang | Perdagangan dan Jasa Skala Kota | Perdagangan dan Jasa Skala SWP | Perkantoran | Transportasi | Pertahanan dan Keamanan | Instalasi Pengolahan Air Minum (IPAM) | Instalasi Pengolahan Air Limbah (IPAL) | Pergudangan | Badan Jalan |
| | | | PS | RTH-1 | RTH-2 | RTH-7 | ME | | BA | HPK | P-2 | P-3 | IK-1 | PTL | W | R-2 | R-3 | R-4 | | | | C-1 | C-2 | K-1 | K-3 | KT | TR | HK | PL-3 | PL-4 | PL-6 | BJ |
| 652 | Aktivitas Jasa Penunjang Usaha Lainnya YTDL | 82990 | X | X | X | X | X | X | X | X | X | T3 | X | X | T1, T3, B1 | T1, T3, B1 | T1, T3, B1 | T3, B1 | T3, B1 | T3, B1 | | | | | | X | X | X | X | X | X |
| R | **Administrasi Pemerintahan, Pertahanan Dan Jaminan Sosial Wajib** | | | | | | | | | | | | | | | | | | | | | | | | | | | | | | |
| 653 | Lembaga Legislatif | 84111 | X | X | X | X | X | X | X | X | X | X | X | X | T1, T3, B1 | T1, T3, B1 | T1, T3, B1 | T3 | T3 | T3 | | T3 | T3 | T3 | | X | X | X | X | X | X |
| 654 | Penyelenggaraan Pemerintah Negara Dan Kesekretariatan Negara | 84112 | X | X | X | X | X | X | X | X | X | X | X | X | T1, T3, B1 | T1, T3, B1 | T1, T3, B1 | T3 | T3 | T3 | | T3 | T3 | T3 | | X | X | X | X | X | X |
| 655 | Lembaga Eksekutif Keuangan, Perpajakan Dan Bea Cukai | 84113 | X | X | X | X | X | X | X | X | X | X | X | X | T1, T3, B1 | T1, T3, B1 | T1, T3, B1 | T3 | T3 | T3 | | T3 | T3 | T3 | | X | X | X | X | X | X |
| 656 | Lembaga Eksekutif Perencanaan | 84114 | X | X | X | X | X | X | X | X | X | X | X | X | T1, T3, B1 | T1, T3, B1 | T1, T3, B1 | T3 | T3 | T3 | | T3 | T3 | T3 | | X | X | X | X | X | X |
| 657 | Lembaga Pemerintah Non Kementrian Dengan Tugas Khusus | 84115 | X | X | X | X | X | X | X | X | X | X | X | X | T1, T3, B1 | T1, T3, B1 | T1, T3, B1 | T3 | T3 | T3 | | T3 | T3 | T3 | | X | X | X | X | X | X |
| 658 | Kegiatan Administrasi Pemerintahan Lainnya | 84119 | X | X | X | X | X | X | X | X | X | T3 | X | X | T1, T3, B1 | T1, T3, B1 | T1, T3, B1 | T3 | T3 | T3 | | T3 | T3 | T3 | | X | X | X | X | X | X |
| 659 | Administrasi Pelayanan Pemerintah Bidang Pendidikan | 84121 | X | X | X | X | X | X | X | X | X | X | X | X | T1, T3, B1 | T1, T3, B1 | T1, T3, B1 | | | | | T3 | T3 | T3 | | X | X | X | X | X | X |
| 660 | Administrasi Pelayanan Pemerintah Bidang Kesehatan | 84122 | X | X | X | X | X | X | X | X | X | X | X | X | T1, T3, B1 | T1, T3, B1 | T1, T3, B1 | | | | | T3 | T3 | T3 | | X | X | X | X | X | X |
| 661 | Administrasi Pelayanan Pemerintah Bidang Perumahan | 84123 | X | X | X | X | X | X | X | X | X | X | X | X | T1, T3, B1 | T1, T3, B1 | T1, T3, B1 | | | | | T3 | T3 | T3 | | X | X | X | X | X | X |
| 662 | Administrasi Pelayanan Pemerintah Bidang Kesejahteraan Sosial | 84124 | X | X | X | X | X | X | X | X | X | X | X | X | T1, T3, B1 | T1, T3, B1 | T1, T3, B1 | | | | | T3 | T3 | T3 | | X | X | X | X | X | X |
| 663 | Administrasi Pelayanan Pemerintah Bidang Keagamaan | 84125 | X | X | X | X | X | X | X | X | X | X | X | X | T1, T3, B1 | T1, T3, B1 | T1, T3, B1 | | | | | T3 | T3 | T3 | | X | X | X | X | X | X |
| 664 | Administrasi Pelayanan Pemerintah Bidang Kebudayaan/Kesenian/Rekreasi/Olahraga | 84126 | X | X | X | X | X | X | X | X | X | X | X | X | T1, T3, B1 | T1, T3, B1 | T1, T3, B1 | | | | | T3 | T3 | T3 | | X | X | X | X | X | X |
| 665 | Administrasi Pelayanan Pemerintah Bidang Lingkungan Hidup | 84127 | X | X | X | X | X | X | T3, B6 | X | X | X | X | X | T1, T3, B1 | T1, T3, B1 | T1, T3, B1 | | | | | T3 | T3 | T3 | | X | X | X | X | X | X |
| 666 | Administrasi Pelayanan Pemerintah Bidang Sosial Lainnya Bukan Kesehatan, Pendidikan, Keagamaan Dan Kebudayaan | 84129 | X | X | X | X | X | X | X | X | X | X | X | X | T1, T3, B1 | T1, T3, B1 | T1, T3, B1 | | | | | T3 | T3 | T3 | | X | X | X | X | X | X |
| 667 | Kegiatan Lembaga Pemerintahan Bidang Pertanian | 84131 | X | X | X | X | X | X | X | X | X | X | X | X | T1, T3, B1 | T1, T3, B1 | T1, T3, B1 | | | | | T3 | T3 | T3 | | X | X | X | X | X | X |
| 668 | Kegiatan Lembaga Pemerintahan Bidang Pertambangan Dan Penggalian, Listrik, Air dan Gas | 84132 | X | X | X | X | X | X | T3, B6 | X | X | X | X | X | T1, T3, B1 | T1, T3, B1 | T1, T3, B1 | | | | | T3 | T3 | T3 | | X | X | T3 | T3 | X | X |
| 669 | Kegiatan Lembaga Pemerintahan Bidang Perindustrian | 84133 | X | X | X | X | X | X | X | X | X | X | X | X | T1, T3, B1 | T1, T3, B1 | T1, T3, B1 | | | | | T3 | T3 | T3 | | X | X | X | X | X | X |
| 670 | Kegiatan Lembaga Pemerintahan Bidang Komunikasi Dan Informatika | 84134 | X | X | X | X | X | X | X | X | X | X | X | X | T1, T3, B1 | T1, T3, B1 | T1, T3, B1 | | | | | T3 | T3 | T3 | | X | X | X | X | X | X |
| 671 | Kegiatan Lembaga Pemerintahan Bidang Konstruksi | 84135 | X | X | X | X | X | X | X | X | X | X | X | X | T1, T3, B1 | T1, T3, B1 | T1, T3, B1 | | | | | T3 | T3 | T3 | | X | X | X | X | X | X |
| 672 | Kegiatan Lembaga Pemerintahan Bidang Perdagangan Dan Pariwisata | 84136 | X | X | X | X | X | X | X | X | X | X | X | X | T1, T3, B1 | T1, T3, B1 | T1, T3, B1 | | | | | T3 | T3 | T3 | | X | X | X | X | X | X |
| 673 | Kegiatan Lembaga Pemerintahan Bidang Perhubungan | 84137 | X | X | X | X | X | X | X | X | X | X | X | X | T1, T3, B1 | T1, T3, B1 | T1, T3, B1 | | | | | T3 | T3 | T3 | | T3, B1 | X | X | X | X | X |
| 674 | Kegiatan Lembaga Pemerintahan Bidang Ketenagakerjaan | 84138 | X | X | X | X | X | X | X | X | X | X | X | X | T1, T3, B1 | T1, T3, B1 | T1, T3, B1 | | | | | T3 | T3 | T3 | | X | X | X | X | X | X |
| 675 | Kegiatan Lembaga Pemerintahan Untuk Menciptakan Efisiensi Produksi Dan Bisnis Lainnya | 84139 | X | X | X | X | X | X | X | X | X | X | X | X | T1, T3, B1 | T1, T3, B1 | T1, T3, B1 | | B1 | B1 | | T3 | T3 | T3 | | X | X | X | X | X | X |
| 676 | Hubungan Luar Negeri | 84210 | X | X | X | X | X | X | X | X | X | X | X | X | T1, T3, B1 | T1, T3, B1 | T1, T3, B1 | X | X | X | | T3 | T3 | T3 | | X | X | X | X | X | X |
| 677 | Lembaga Pertahanan Dan Angkatan Bersenjata | 84221 | X | X | X | X | X | X | T3, B6 | X | X | X | X | X | T3, B1 | T3, B1 | T3, B1 | X | X | X | | T3 | T3 | T3 | | X | | X | X | X | X |
| 678 | Angkatan Darat | 84222 | X | X | X | X | X | X | T3, B6 | X | X | X | X | X | T3, B1 | T3, B1 | T3, B1 | X | X | X | | T3 | T3 | T3 | | X | | X | X | X | X |
| 679 | Angkatan Udara | 84223 | X | X | X | X | X | X | T3, B6 | X | X | X | X | X | T3, B1 | T3, B1 | T3, B1 | X | X | X | | T3 | T3 | T3 | | X | | X | X | X | X |
| 680 | Angkatan Laut | 84224 | X | X | X | X | X | X | T3, B6 | X | X | T3 | X | X | T3, B1 | T3, B1 | T3, B1 | X | X | X | | T3 | T3 | T3 | | X | | X | X | X | X |
| 681 | Kepolisian | 84231 | X | X | X | X | X | X | T3, B6 | X | X | X | X | X | T3, B1 | T3, B1 | T3, B1 | T3, B1 | T3, B1 | T3, B1 | | T3 | T3 | T3 | | X | | X | X | X | X |

| No | Kegiatan | Kode KBLI | Zona Lindung | | | | | | Zona Budidaya | | | | | | | | | | | | | | | | | | | | | | | | | | |
|---|---|---|---|---|---|---|---|---|---|---|---|---|---|---|---|---|---|---|---|---|---|---|---|---|---|---|---|---|---|---|---|---|---|---|---|
| | | | Zona Perlindungan Setempat | Ruang Terbuka Hijau (RTH) | | | Zona Kawasan Mangrove | Zona Badan Air | Zona Hutan Produksi | Zona Pertanian | | Zona Perikanan | Zona Pembangkitan Tenaga Listrik | Zona Pariwisata | Zona Permukiman | | | Zona Industri Pengolahan Hasil Tambang (IPHT) | | | Zona Campuran | | Zona Perdagangan dan Jasa | | Zona Perkantoran | Zona Transportasi | Zona Pertahanan dan Keamanan | Zona peruntukkan lainnya | | | Zona Badan Jalan | |
| | | | Perlindungan Setempat | Ruang Terbuka Hijau | Taman Kota | Pemakaman | Kawasan Mangrove | Badan Air | Hutan Produksi yang Dapat Dikonversi | Hortikultura | Perkebunan | Perikanan Tangkap | Pembangkitan Tenaga Listrik | Pariwisata | Permukiman Kepadatan Tinggi | Permukiman Kepadatan Sedang | Permukiman Kepadatan Rendah | IPHT Skala Besar | IPHT Skala Kecamatan | IPHT Skala Kelurahan | Campuran Intensitas Tinggi | Campuran Intensitas Menengah/Sedang | Perdagangan dan Jasa Skala Kota | Perdagangan dan Jasa Skala SWP | Perkantoran | Transportasi | Pertahanan dan Keamanan | Instalasi Pengolahan Air Minum (IPAM) | Instalasi Pengolahan Air Limbah (IPAL) | Pergudangan | Badan Jalan | |
| | | | PS | RTH-1 | RTH-2 | RTH-7 | KM | BA | HPK | P-2 | P-3 | IK-1 | PTL | W | R-2 | R-3 | R-4 | KPI-1 | KPI-2 | KPI-3 | C-1 | C-2 | K-1 | K-2 | KT | TR | HK | PL-3 | PL-4 | PL-5 | BJ | | |
| 682 | Pertahanan Sipil | 84232 | X | X | X | X | X | X | T3, B5 | X | X | X | X | X | T3, B1 | T3, B1 | T3, B1 | T3, B1 | T3, B1 | T3, B1 | | T3 | T3 | T3 | | X | | X | X | X | X | | | | |
| 683 | Lembaga Peradilan | 84233 | X | X | X | X | X | X | X | X | X | X | X | X | T1, T3, B1 | T1, T3, B1 | T1, T3, B1 | T3, B1 | T3, B1 | T3, B1 | | T3 | T3 | T3 | | X | | X | X | X | X | | | | |
| 684 | Badan Nasional Penanggulangan Bencana dan Pemadam Kebakaran | 84234 | X | X | X | X | X | X | T3, B6 | X | X | X | X | X | T1, T3, B1 | T1, T3, B1 | T1, T3, B1 | T3, B1 | T3, B1 | T3, B1 | | T3 | T3 | T3 | | X | | X | X | X | X | | | | |
| 685 | Jaminan Sosial Wajib | 84300 | X | X | X | X | X | X | X | X | X | X | X | X | T1, T3, B1 | T1, T3, B1 | T1, T3, B1 | T3, B1 | T3, B1 | T3, B1 | | T3 | T3 | T3 | | X | X | X | X | X | X | | | | |
| S | **Pendidikan** | | | | | | | | | | | | | | | | | | | | | | | | | | | | | | | | | | |
| 686 | Pendidikan Dasar/Ibtidaiyah Pemerintah | 85111 | X | X | X | X | X | X | X | X | X | X | X | X | T1, T3, B1 | T1, T3, B1 | T1, T3, B1 | | | | | T2, T3 | T2, T3 | T2, T3 | X | X | X | X | X | X | X | | | | |
| 687 | Pendidikan Menengah Pertama/Tsanawiyah Pemerintah | 85112 | X | X | X | X | X | X | X | X | X | X | X | X | T1, T3, B1 | T1, T3, B1 | T1, T3, B1 | | | | | T2, T3 | T2, T3 | T2, T3 | X | X | X | X | X | X | X | | | | |
| 688 | Pendidikan Dasar/Ibtidaiyah Swasta | 85121 | X | X | X | X | X | X | X | X | X | X | X | X | T1, T3, B1 | T1, T3, B1 | T1, T3, B1 | | | | | T2, T3 | T2, T3 | T2, T3 | X | X | X | X | X | X | X | | | | |
| 689 | Pendidikan Menengah Pertama/Tsanawiyah Swasta | 85122 | X | X | X | X | X | X | X | X | X | X | X | X | T1, T3, B1 | T1, T3, B1 | T1, T3, B1 | | | | | T2, T3 | T2, T3 | T2, T3 | X | X | X | X | X | X | X | | | | |
| 690 | Pendidikan Taman Kanak-kanak Pemerintah | 85131 | X | X | X | X | X | X | X | X | X | X | X | X | T1, T3, B1 | T1, T3, B1 | T1, T3, B1 | | | | | T2, T3 | T2, T3 | T2, T3 | X | X | X | X | X | X | X | | | | |
| 691 | Pendidikan Taman Kanak-kanak Swasta/Raudatul Athfal/Busyratul Athfal | 85132 | X | X | X | X | X | X | X | X | X | X | X | X | T1, T3, B1 | T1, T3, B1 | T1, T3, B1 | | | | | T2, T3 | T2, T3 | T2, T3 | X | X | X | X | X | X | X | | | | |
| 692 | Pendidikan Kelompok Bermain | 85133 | X | X | X | X | X | X | X | X | X | X | X | X | T1, T3, B1 | T1, T3, B1 | T1, T3, B1 | | | | | T2, T3 | T2, T3 | T2, T3 | X | X | X | X | X | X | X | | | | |
| 693 | Pendidikan Taman Penitipan Anak | 85134 | X | X | X | X | X | X | X | X | X | X | X | X | T1, T3, B1 | T1, T3, B1 | T1, T3, B1 | | | | | T2, T3 | T2, T3 | T2, T3 | X | X | X | X | X | X | X | | | | |
| 694 | Pendidikan Taman Kanak-kanak Luar Biasa | 85135 | X | X | X | X | X | X | X | X | X | X | X | X | T1, T3, B1 | T1, T3, B1 | T1, T3, B1 | | | | | T2, T3 | T2, T3 | T2, T3 | X | X | X | X | X | X | X | | | | |
| 695 | Pendidikan anak usia dini sejenis lainnya | 85139 | X | X | X | X | X | X | X | X | X | X | X | X | T1, T3, B1 | T1, T3, B1 | T1, T3, B1 | | | | | T2, T3 | T2, T3 | T2, T3 | X | X | X | X | X | X | X | | | | |
| 696 | Satuan Pendidikan Kerjasama Kelompok Bermain | 85141 | X | X | X | X | X | X | X | X | X | X | X | X | T1, T3, B1 | T1, T3, B1 | T1, T3, B1 | | | | | T2, T3 | T2, T3 | T2, T3 | X | X | X | X | X | X | X | | | | |
| 697 | Satuan Pendidikan Kerjasama Taman Kanak-Kanak | 85142 | X | X | X | X | X | X | X | X | X | X | X | X | T1, T3, B1 | T1, T3, B1 | T1, T3, B1 | | | | | T2, T3 | T2, T3 | T2, T3 | X | X | X | X | X | X | X | | | | |
| 698 | Satuan Pendidikan Kerjasama Pendidikan Dasar | 85143 | X | X | X | X | X | X | X | X | X | X | X | X | T1, T3, B1 | T1, T3, B1 | T1, T3, B1 | | | | | T2, T3 | T2, T3 | T2, T3 | X | X | X | X | X | X | X | | | | |
| 699 | Satuan Pendidikan Kerjasama Pendidikan Menengah Pertama | 85144 | X | X | X | X | X | X | X | X | X | X | X | X | T1, T3, B1 | T1, T3, B1 | T1, T3, B1 | | | | | T2, T3 | T2, T3 | T2, T3 | X | X | X | X | X | X | X | | | | |
| 700 | Satuan Pendidikan Anak Usia Dini/PAUD Al-Quran | 85151 | X | X | X | X | X | X | X | X | X | X | X | X | T1, T3, B1 | T1, T3, B1 | T1, T3, B1 | | | | | T2, T3 | T2, T3 | T2, T3 | X | X | X | X | X | X | X | | | | |
| 701 | Satuan Pendidikan Muadalah/Pendidikan Diniyah Formal Ula | 85152 | X | X | X | X | X | X | X | X | X | X | X | X | T1, T3, B1 | T1, T3, B1 | T1, T3, B1 | | | | | T2, T3 | T2, T3 | T2, T3 | X | X | X | X | X | X | X | | | | |
| 702 | Satuan Pendidikan Muadalah/Pendidikan Diniyah Formal Wustha | 85153 | X | X | X | X | X | X | X | X | X | X | X | X | T1, T3, B1 | T1, T3, B1 | T1, T3, B1 | | | | | T2, T3 | T2, T3 | T2, T3 | X | X | X | X | X | X | X | | | | |
| 703 | Satuan Pendidikan Pesantren Pengkajian Kitab Kuning Ula | 85154 | X | X | X | X | X | X | X | X | X | X | X | X | T1, T3, B1 | T1, T3, B1 | T1, T3, B1 | | | | | T2, T3 | T2, T3 | T2, T3 | X | X | X | X | X | X | X | | | | |
| 704 | Satuan Pendidikan Pesantren Pengkajian Kitab Kuning Wustha | 85155 | X | X | X | X | X | X | X | X | X | X | X | X | T1, T3, B1 | T1, T3, B1 | T1, T3, B1 | | | | | T2, T3 | T2, T3 | T2, T3 | X | X | X | X | X | X | X | | | | |
| 705 | Satuan Pendidikan Keagamaan Anak Usia Dini | 85161 | X | X | X | X | X | X | X | X | X | X | X | X | T1, T3, B1 | T1, T3, B1 | T1, T3, B1 | | | | | T2, T3 | T2, T3 | T2, T3 | X | X | X | X | X | X | X | | | | |
| 706 | Satuan Pendidikan Keagamaan Dasar | 85162 | X | X | X | X | X | X | X | X | X | X | X | X | T1, T3, B1 | T1, T3, B1 | T1, T3, B1 | | | | | T2, T3 | T2, T3 | T2, T3 | X | X | X | X | X | X | X | | | | |
| 707 | Satuan Pendidikan Keagamaan Menengah Pertama | 85163 | X | X | X | X | X | X | X | X | X | X | X | X | T1, T3, B1 | T1, T3, B1 | T1, T3, B1 | | | | | T2, T3 | T2, T3 | T2, T3 | X | X | X | X | X | X | X | | | | |
| 708 | Pendidikan Menengah Atas/Aliyah Pemerintah | 85210 | X | X | X | X | X | X | X | X | X | X | X | X | T1, T3, B1 | T1, T3, B1 | T1, T3, B1 | | | | | T2, T3 | T2, T3 | T2, T3 | X | X | X | X | X | X | X | | | | |
| 709 | Pendidikan Menengah/Aliyah Swasta | 85220 | X | X | X | X | X | X | X | X | X | X | X | X | T1, T3, B1 | T1, T3, B1 | T1, T3, B1 | | | | | T2, T3 | T2, T3 | T2, T3 | X | X | X | X | X | X | X | | | | |
| 710 | Pendidikan Menengah Kejuruan dan Teknis/Aliyah Kejuruan Pemerintah | 85230 | X | X | X | X | X | X | X | X | X | X | X | X | T1, T3, B1 | T1, T3, B1 | T1, T3, B1 | | | | | T2, T3 | T2, T3 | T2, T3 | X | X | X | X | X | X | X | | | | |
| 711 | Pendidikan Menengah Kejuruan/Aliyah Kejuruan Swasta | 85240 | X | X | X | X | X | X | X | X | X | X | X | X | T1, T3, B1 | T1, T3, B1 | T1, T3, B1 | | | | | T2, T3 | T2, T3 | T2, T3 | X | X | X | X | X | X | X | | | | |
| 712 | Satuan Pendidikan Kerjasama Pendidikan Menengah Atas | 85251 | X | X | X | X | X | X | X | X | X | X | X | X | T1, T3, B1 | T1, T3, B1 | T1, T3, B1 | | | | | T2, T3 | T2, T3 | T2, T3 | X | X | X | X | X | X | X | | | | |
| 713 | Satuan Pendidikan Kerjasama Pendidikan Menengah Kejuruan | 85252 | X | X | X | X | X | X | X | X | X | X | X | X | T1, T3, B1 | T1, T3, B1 | T1, T3, B1 | | | | | T2, T3 | T2, T3 | T2, T3 | X | X | X | X | X | X | X | | | | |
| 714 | Satuan Pendidikan Muadalah/ Pendidikan Diniyah Formal Ulya | 85261 | X | X | X | X | X | X | X | X | X | X | X | X | T1, T3, B1 | T1, T3, B1 | T1, T3, B1 | | | | | T2, T3 | T2, T3 | T2, T3 | X | X | X | X | X | X | X | | | | |
| 715 | Satuan Pendidikan Pesantren Pengkajian Kitab Kuning Ulya | 85262 | X | X | X | X | X | X | X | X | X | X | X | X | T1, T3, B1 | T1, T3, B1 | T1, T3, B1 | | | | | T2, T3 | T2, T3 | T2, T3 | X | X | X | X | X | X | X | | | | |
| 716 | Satuan Pendidikan Muadalah Wustha dan Ulya Berkesinambungan | 85263 | X | X | X | X | X | X | X | X | X | X | X | X | T1, T3, B1 | T1, T3, B1 | T1, T3, B1 | | | | | T2, T3 | T2, T3 | T2, T3 | X | X | X | X | X | X | X | | | | |
| 717 | Satuan Pendidikan Keagamaan Menengah | 85270 | X | X | X | X | X | X | X | X | X | X | X | X | T1, T3, B1 | T1, T3, B1 | T1, T3, B1 | | | | | T2, T3 | T2, T3 | T2, T3 | X | X | X | X | X | X | X | | | | |
| 718 | Pendidikan Tinggi Akademik Pemerintah | 85311 | X | X | X | X | X | X | X | X | X | X | X | X | X | X | X | | | | | T2, T3 | T2, T3 | T2, T3 | X | X | X | X | X | X | X | | | | |
| 719 | Pendidikan Tinggi Vokasi dan Profesi Pemerintah | 85312 | X | X | X | X | X | X | X | X | X | X | X | X | X | X | X | | | | | T2, T3 | T2, T3 | T2, T3 | X | X | X | X | X | X | X | | | | |
| 720 | Pendidikan Tinggi Akademik Swasta | 85321 | X | X | X | X | X | X | X | X | X | X | X | X | X | X | X | | | | | T2, T3 | T2, T3 | T2, T3 | X | X | X | X | X | X | X | | | | |
| 721 | Pendidikan Tinggi Vokasi dan Profesi Swasta | 85322 | X | X | X | X | X | X | X | X | X | X | X | X | X | X | X | | | | | T2, T3 | T2, T3 | T2, T3 | X | X | X | X | X | X | X | | | | |
| 722 | Pendidikan Tinggi Keagamaan Pemerintah | 85331 | X | X | X | X | X | X | X | X | X | X | X | X | X | X | X | | | | | T2, T3 | T2, T3 | T2, T3 | X | X | X | X | X | X | X | | | | |
| 723 | Pendidikan Tinggi Keagamaan Swasta | 85332 | X | X | X | X | X | X | X | X | X | X | X | X | X | X | X | | | | | T2, T3 | T2, T3 | T2, T3 | X | X | X | X | X | X | X | | | | |
| 724 | Pendidikan Pesantren Tinggi (Mahad Aly) | 85340 | X | X | X | X | X | X | X | X | X | X | X | X | X | X | X | | | | | T2, T3 | T2, T3 | T2, T3 | X | X | X | X | X | X | X | | | | |
| 725 | Jasa Pendidikan Olahraga Dan Rekreasi | 85410 | X | X | X | X | X | X | X | X | X | X | X | X | T1, T3, B1 | T1, T3, B1 | T1, T3, B1 | | | | | T2, T3 | T2, T3 | T2, T3 | X | X | X | X | X | X | X | | | | |
| 726 | Pendidikan Kebudayaan | 85420 | X | X | X | X | X | X | X | X | X | X | X | X | T1, T3, B1 | T1, T3, B1 | T1, T3, B1 | | | | | T2, T3 | T2, T3 | T2, T3 | X | X | X | X | X | X | X | | | | |
| 727 | Pendidikan Lainnya Pemerintah | 85430 | X | X | X | X | X | X | X | X | X | X | X | X | T1, T3, B1 | T1, T3, B1 | T1, T3, B1 | | | | | T2, T3 | T2, T3 | T2, T3 | X | X | X | X | X | X | X | | | | |
| 728 | Satuan Pendidikan Kerjasama Pendidikan NonFormal | 85440 | X | X | X | X | X | X | X | X | X | X | X | X | T1, T3, B1 | T1, T3, B1 | T1, T3, B1 | | | | | T2, T3 | T2, T3 | T2, T3 | X | X | X | X | X | X | X | | | | |
| 729 | Pendidikan Pesantren Lainnya | 85451 | X | X | X | X | X | X | X | X | X | X | X | X | T1, T3, B1 | T1, T3, B1 | T1, T3, B1 | | | | | T2, T3 | T2, T3 | T2, T3 | X | X | X | X | X | X | X | | | | |
| 734 | Pendidikan Bahasa Swasta | 85493 | X | X | X | X | X | X | X | X | X | X | X | X | T1, T3, B1 | T1, T3, B1 | T1, T3, B1 | | | | | T2, T3 | T2, T3 | T2, T3 | X | X | X | X | X | X | X | | | | |
| 735 | Pendidikan Kesehatan Swasta | 85494 | X | X | X | X | X | X | X | X | X | X | X | X | T1, T3, B1 | T1, T3, B1 | T1, T3, B1 | | | | | T2, T3 | T2, T3 | T2, T3 | X | X | X | X | X | X | X | | | | |
| 736 | Pendidikan Bimbingan Belajar Dan Konseling Swasta | 85495 | X | X | X | X | X | X | X | X | X | X | X | X | T1, T3, B1 | T1, T3, B1 | T1, T3, B1 | | | | | T2, T3 | T2, T3 | T2, T3 | X | X | X | X | X | X | X | | | | |
| 737 | Pendidikan Awak Pesawat dan jasa Angkutan Udara Khusus Pendidikan Awak Pesawat | 85496 | X | X | X | X | X | X | X | X | X | X | X | X | T1, T3, B1 | T1, T3, B1 | T1, T3, B1 | | | | | T2, T3 | T2, T3 | T2, T3 | X | X | X | X | X | X | X | | | | |
| 738 | Pendidikan Teknik Swasta | 85497 | X | X | X | X | X | X | X | X | X | X | X | X | T1, T3, B1 | T1, T3, B1 | T1, T3, B1 | | | | | T2, T3 | T2, T3 | T2, T3 | X | X | X | X | X | X | X | | | | |
| 739 | Pendidikan Kerajinan Dan Industri | 85498 | X | X | X | X | X | X | X | X | X | X | X | X | T1, T3, B1 | T1, T3, B1 | T1, T3, B1 | | | | | T2, T3 | T2, T3 | T2, T3 | X | X | X | X | X | X | X | | | | |

| No | Kegiatan | Kode KBLI | Zona Lindung | | | | | | Zona Hutan Produksi | Zona Pertanian | | Zona Perikanan | Zona Pembangkitan Tenaga Listrik | Zona Pariwisata | Zona Perumahan | | | Zona Sarana Pelayanan Umum (SPU) | | | Zona Campuran | | Zona Perdagangan dan Jasa | | Zona Perkantoran | Zona Transportasi | Zona Pertahanan dan Keamanan | Zona peruntukkan lainnya | | | Zona Badan Jalan |
|---|---|---|---|---|---|---|---|---|---|---|---|---|---|---|---|---|---|---|---|---|---|---|---|---|---|---|---|---|---|---|---|
| | | | Zona Perlindungan Setempat | Ruang Terbuka Hijau (RTH) | | | Zona Ekosistem Mangrove | Zona Badan Air | | | | | | | | | | | | | | | | | | | | | | | |
| | | | Perlindungan Setempat | Rimba Kota | Taman Kota | Pemakaman | Ekosistem Mangrove | Badan Air | Hutan Produksi yang Dapat Dikonversi | Hortikultura | Perkebunan | Perikanan Tangkap | Pembangkitan Tenaga Listrik | Pariwisata | Perumahan Kepadatan Tinggi | Perumahan Kepadatan Sedang | Perumahan Kepadatan Rendah | SPU Skala Kota | SPU Skala Kecamatan | SPU Skala Kelurahan | Campuran Intensitas Tinggi | Campuran Intensitas Menengah/Sedang | Perdagangan dan Jasa Skala Kota | Perdagangan dan Jasa Skala SWP | Perkantoran | Transportasi | Pertahanan dan Keamanan | Instalasi Pengolahan Air Minum (IPAM) | Instalasi Pengolahan Air Limbah (IPAL) | Pergudangan | Badan Jalan |
| | | | PS | RTH-1 | RTH-2 | RTH-7 | EM | BA | HPK | P-2 | P-3 | IK-1 | PTL | W | R-2 | R-3 | R-4 | SPU-1 | SPU-2 | SPU-3 | C-1 | C-2 | K-1 | K-3 | KT | TR | HK | PL-3 | PL-4 | PL-6 | BJ |
| 740 | Pendidikan Lainnya Swasta | 85499 | X | X | X | X | X | X | X | X | X | X | X | X | T1, T3, B1 | T1, T3, B1 | T1, T3, B1 | I | I | I | I | T2, T3 | T2, T3 | T2, T3 | X | X | X | X | X | X | X |
| 741 | Kegiatan Penunjang Pendidikan | 85500 | X | X | X | X | X | X | X | X | X | X | X | X | T1, T3, B1 | T1, T3, B1 | T1, T3, B1 | I | I | I | I | T2, T3 | T2, T3 | T2, T3 | X | X | X | X | X | X | X |
| T | **Aktivitas Kesehatan Manusia Dan Aktivitas Sosial** | | | | | | | | | | | | | | | | | | | | | | | | | | | | | | |
| 742 | Aktivitas Rumah Sakit Pemerintah | 86101 | X | X | X | X | X | X | X | X | X | X | X | X | T2, T3, B1, B5 | T2, T3, B1, B5 | T2, T3, B1, B5 | I | I | I | I | T2, T3 | T2, T3 | T2, T3 | X | X | X | X | X | X | X |
| 743 | Aktivitas Puskesmas | 86102 | X | X | X | X | X | X | X | X | X | X | X | X | T2, T3, B1, B5 | T2, T3, B1, B5 | T2, T3, B1, B5 | I | I | I | I | T2, T3 | T2, T3 | T2, T3 | X | X | X | X | X | X | X |
| 744 | Aktivitas Rumah Sakit Swasta | 86103 | X | X | X | X | X | X | X | X | X | X | X | X | T2, T3, B1, B5 | T2, T3, B1, B5 | T2, T3, B1, B5 | I | I | I | I | T2, T3 | T2, T3 | T2, T3 | X | X | X | X | X | X | X |
| 745 | Aktivitas Klinik Pemerintah | 86104 | X | X | X | X | X | X | X | X | X | X | X | T3, B1, B2, B3, B5 | T2, T3, B1, B5 | T2, T3, B1, B5 | T2, T3, B1, B5 | I | I | I | I | T2, T3 | T2, T3 | T2, T3 | T3 | T3 | X | X | X | X | X |
| 746 | Aktivitas Klinik Swasta | 86105 | X | X | X | X | X | X | X | X | X | X | X | T3, B1, B2, B3, B5 | T2, T3, B1, B5 | T2, T3, B1, B5 | T2, T3, B1, B5 | I | I | I | I | T2, T3 | T2, T3 | T2, T3 | T3 | T3 | X | X | X | X | X |
| 747 | Aktivitas Rumah Sakit Lainnya | 86109 | X | X | X | X | X | X | X | X | X | X | X | X | T2, T3, B1, B5 | T2, T3, B1, B5 | T2, T3, B1, B5 | I | I | I | I | T2, T3 | T2, T3 | T2, T3 | T3 | X | X | X | X | X | X |
| 748 | Aktivitas Praktik Dokter | 86201 | X | X | X | X | X | X | X | X | X | X | X | T3, B1 | T1, T3, B1 | T1, T3, B1 | T1, T3, B1 | I | I | I | I | T2, T3 | T2, T3 | T2, T3 | T3 | X | X | X | X | X | X |
| 749 | Aktivitas Praktik Dokter Spesialis | 86202 | X | X | X | X | X | X | X | X | X | X | X | T3, B1 | T1, T3, B1 | T1, T3, B1 | T1, T3, B1 | I | I | I | I | T2, T3 | T2, T3 | T2, T3 | T3 | X | X | X | X | X | X |
| 750 | Aktivitas Praktik Dokter Gigi | 86203 | X | X | X | X | X | X | X | X | X | X | X | T3, B1 | T1, T3, B1 | T1, T3, B1 | T1, T3, B1 | I | I | I | I | T2, T3 | T2, T3 | T2, T3 | T3 | X | X | X | X | X | X |
| 751 | Aktivitas Pelayanan Kesehatan yang Dilakukan oleh Tenaga Kesehatan Selain Dokter dan Dokter Gigi | 86901 | X | X | X | X | X | X | X | X | X | X | X | X | T1, T3, B1 | T1, T3, B1 | T1, T3, B1 | I | I | I | I | T2, T3 | T2, T3 | T2, T3 | T3 | T3 | X | X | X | X | X |
| 752 | Aktivitas Pelayanan Kesehatan Tradisional | 86902 | X | X | X | X | X | X | X | X | X | X | X | T3, B1 | T1, T3, B1 | T1, T3, B1 | T1, T3, B1 | I | I | I | I | T2, T3 | T2, T3 | T2, T3 | T3 | X | X | X | X | X | X |
| 753 | Aktivitas Pelayanan Penunjang Kesehatan | 86903 | X | X | X | X | X | X | X | X | X | X | X | T3, B1 | T1, T3, B1 | T1, T3, B1 | T1, T3, B1 | I | I | I | I | T2, T3 | T2, T3 | T2, T3 | T3 | T3 | X | X | X | X | X |
| 754 | Aktivitas Angkutan Khusus Pengangkutan Orang Sakit *(Medical Evacuation)* | 86904 | X | X | X | X | X | X | X | X | X | X | X | B1 | T1, T3, B1 | T1, T3, B1 | T1, T3, B1 | I | I | I | I | T2, T3 | T2, T3 | T2, T3 | T3 | X | X | X | X | X | X |
| 755 | Aktivitas sosial di dalam panti untuk perawatan dan pemulihan kesehatan | 87100 | X | X | X | X | X | X | X | X | X | X | X | T3, B1 | T1, T3, B1 | T1, T3, B1 | T1, T3, B1 | I | I | I | I | T2, T3 | T2, T3 | T2, T3 | T3 | X | X | X | X | X | X |
| 756 | Aktivitas Sosial di Dalam Panti untuk Penyandang Disabilitas Grahita | 87201 | X | X | X | X | X | X | X | X | X | X | X | X | T1, T3, B1 | T1, T3, B1 | T1, T3, B1 | I | I | I | I | T2, T3 | T2, T3 | T2, T3 | T3 | X | X | X | X | X | X |
| 757 | Aktivitas Sosial di Dalam Panti untuk Penyandang Disabilitas Laras | 87202 | X | X | X | X | X | X | X | X | X | X | X | X | T1, T3, B1 | T1, T3, B1 | T1, T3, B1 | I | I | I | I | T2, T3 | T2, T3 | T2, T3 | T3 | X | X | X | X | X | X |
| 758 | Aktivitas Sosial di Dalam Panti untuk Korban Penyalah Gunaan Narkotika, Alkohol , Psikotropika dan Zat adiktif (NAPZA) | 87203 | X | X | X | X | X | X | X | X | X | X | X | X | T1, T3, B1 | T1, T3, B1 | T1, T3, B1 | I | I | I | I | T2, T3 | T2, T3 | T2, T3 | T3 | X | X | X | X | X | X |
| 759 | Aktivitas Sosial Pemerintah di Dalam Panti Untuk Lanjut Usia | 87301 | X | X | X | X | X | X | X | X | X | X | X | X | T1, T3, B1 | T1, T3, B1 | T1, T3, B1 | I | I | I | I | T2, T3 | T2, T3 | T2, T3 | T3 | X | X | X | X | X | X |
| 760 | Aktivitas Sosial Swasta di Dalam Panti Untuk Lanjut Usia | 87302 | X | X | X | X | X | X | X | X | X | X | X | X | T1, T3, B1 | T1, T3, B1 | T1, T3, B1 | I | I | I | I | T2, T3 | T2, T3 | T2, T3 | T3 | X | X | X | X | X | X |
| 761 | Aktivitas Sosial di Dalam Panti untuk Penyandang Disabilitas Netra | 87303 | X | X | X | X | X | X | X | X | X | X | X | X | T1, T3, B1 | T1, T3, B1 | T1, T3, B1 | I | I | I | I | T2, T3 | T2, T3 | T2, T3 | T3 | X | X | X | X | X | X |
| 762 | Aktivitas Sosial di Dalam Panti untuk Penyandang Disabilitas Daksa | 87304 | X | X | X | X | X | X | X | X | X | X | X | X | T1, T3, B1 | T1, T3, B1 | T1, T3, B1 | I | I | I | I | T2, T3 | T2, T3 | T2, T3 | T3 | X | X | X | X | X | X |
| 763 | Aktivitas Sosial di Dalam Panti untuk Penyandang Disabilitas Rungu Wicara | 87305 | X | X | X | X | X | X | X | X | X | X | X | X | T1, T3, B1 | T1, T3, B1 | T1, T3, B1 | I | I | I | I | T2, T3 | T2, T3 | T2, T3 | T3 | X | X | X | X | X | X |
| 764 | Aktivitas Panti Asuhan Pemerintah | 87901 | X | X | X | X | X | X | X | X | X | X | X | X | T1, T3, B1 | T1, T3, B1 | T1, T3, B1 | I | I | I | I | T2, T3 | T2, T3 | T2, T3 | T3 | X | X | X | X | X | X |
| 765 | Aktivitas Panti Asuhan Swasta | 87902 | X | X | X | X | X | X | X | X | X | X | X | X | T1, T3, B1 | T1, T3, B1 | T1, T3, B1 | I | I | I | I | T2, T3 | T2, T3 | T2, T3 | T3 | X | X | X | X | X | X |
| 766 | Aktivitas Sosial di Dalam Panti untuk Anak yang Berhadapan dengan Hukum | 87903 | X | X | X | X | X | X | X | X | X | X | X | X | T1, T3, B1 | T1, T3, B1 | T1, T3, B1 | I | I | I | I | T2, T3 | T2, T3 | T2, T3 | T3 | X | X | X | X | X | X |
| 767 | Aktivitas Sosial di Dalam Panti untuk Bina Remaja | 87904 | X | X | X | X | X | X | X | X | X | X | X | X | T1, T3, B1 | T1, T3, B1 | T1, T3, B1 | I | I | I | I | T2, T3 | T2, T3 | T2, T3 | T3 | X | X | X | X | X | X |
| 768 | Aktivitas Sosial di Dalam Panti untuk Petirahan anak | 87905 | X | X | X | X | X | X | X | X | X | X | X | X | T1, T3, B1 | T1, T3, B1 | T1, T3, B1 | I | I | I | I | T2, T3 | T2, T3 | T2, T3 | T3 | X | X | X | X | X | X |
| 769 | Aktivitas Sosial di Dalam Panti Sosial Karya Wanita | 87906 | X | X | X | X | X | X | X | X | X | X | X | X | T1, T3, B1 | T1, T3, B1 | T1, T3, B1 | I | I | I | I | T2, T3 | T2, T3 | T2, T3 | T3 | X | X | X | X | X | X |
| 770 | Aktivitas Sosial di Dalam Panti Gelandangan dan Pengemis | 87907 | X | X | X | X | X | X | X | X | X | X | X | X | T1, T3, B1 | T1, T3, B1 | T1, T3, B1 | I | I | I | I | T2, T3 | T2, T3 | T2, T3 | T3 | X | X | X | X | X | X |
| 771 | Aktivitas Sosial Di Dalam Panti Lainnya YTDL | 87909 | X | X | X | X | X | X | X | X | X | X | X | X | T1, T3, B1 | T1, T3, B1 | T1, T3, B1 | I | I | I | I | T2, T3 | T2, T3 | T2, T3 | T3 | X | X | X | X | X | X |
| 772 | Aktivitas Sosial Pemerintah Tanpa Akomodasi Untuk Lanjut Usia Dan Penyandang Disabilitas | 88101 | X | X | X | X | X | X | X | X | X | X | X | X | T1, T3, B1 | T1, T3, B1 | T1, T3, B1 | I | I | I | I | T2, T3 | T2, T3 | T2, T3 | T3 | X | X | X | X | X | X |
| 773 | Aktivitas Sosial Swasta Tanpa Akomodasi Untuk Lanjut Usia Dan Penyandang Disabilitas | 88102 | X | X | X | X | X | X | X | X | X | X | X | X | T1, T3, B1 | T1, T3, B1 | T1, T3, B1 | I | I | I | I | T2, T3 | T2, T3 | T2, T3 | T3 | X | X | X | X | X | X |
| 774 | Aktivitas Sosial Pengumpulan Dana Keislaman | 88911 | X | X | X | X | X | X | X | X | X | X | X | X | T1, T3, B1 | T1, T3, B1 | T1, T3, B1 | I | I | I | I | T2, T3 | T2, T3 | T2, T3 | T3 | X | X | X | X | X | X |
| 775 | Aktivitas Sosial Pengumpulan Dana Lainnya | 88919 | X | X | X | X | X | X | X | X | X | X | X | X | T1, T3, B1 | T1, T3, B1 | T1, T3, B1 | I | I | I | I | T2, T3 | T2, T3 | T2, T3 | T3 | X | X | X | X | X | X |
| 776 | Aktivitas Sosial Pemerintah Tanpa Akomodasi Lainnya YTDL | 88991 | X | X | X | X | X | X | X | X | X | X | X | X | T1, T3, B1 | T1, T3, B1 | T1, T3, B1 | I | I | I | I | T2, T3 | T2, T3 | T2, T3 | T3 | X | X | X | X | X | X |
| 777 | Aktivitas Sosial Swasta Tanpa Akomodasi Lainnya YTDL | 88992 | X | X | X | X | X | X | X | X | X | X | X | X | T1, T3, B1 | T1, T3, B1 | T1, T3, B1 | I | I | I | I | T2, T3 | T2, T3 | T2, T3 | T3 | X | X | X | X | X | X |
| U | **Kesenian, Hiburan Dan Rekreasi** | | | | | | | | | | | | | | | | | | | | | | | | | | | | | | |
| 778 | Aktivitas Seni Pertunjukan | 90011 | X | T3, B1 | T3, B1 | X | X | X | X | X | X | X | X | T3 | T1, T3, B1 | T1, T3, B1 | T1, T3, B1 | T1, T3, B1 | T1, T3, B1 | T1, T3, B1 | I | I | T1, T3, B1 | T1, T3, B1 | T1, T3, B1 | X | X | X | X | X | X |
| 779 | Aktivitas Penunjang Seni Pertunjukan | 90012 | X | T3, B1 | T3, B1 | X | X | X | X | X | X | X | X | T3 | T1, T3, B1 | T1, T3, B1 | T1, T3, B1 | T1, T3, B1 | T1, T3, B1 | T1, T3, B1 | I | I | T1, T3, B1 | T1, T3, B1 | T1, T3, B1 | X | X | X | X | X | X |
| 780 | Pelaku Kreatif Seni Pertunjukan | 90021 | X | T3, B1 | T3, B1 | X | X | X | X | X | X | X | X | T3 | T1, T3, B1 | T1, T3, B1 | T1, T3, B1 | T1, T3, B1 | T1, T3, B1 | T1, T3, B1 | I | I | T1, T3, B1 | T1, T3, B1 | T1, T3, B1 | X | X | X | X | X | X |
| 781 | Pelaku Kreatif Seni Musik | 90022 | X | T3, B1 | T3, B1 | X | X | X | X | X | X | X | X | T3 | T1, T3, B1 | T1, T3, B1 | T1, T3, B1 | T1, T3, B1 | T1, T3, B1 | T1, T3, B1 | I | I | T1, T3, B1 | T1, T3, B1 | T1, T3, B1 | X | X | X | X | X | X |
| 782 | Aktivitas Pelaku Kreatif Seni Rupa | 90023 | X | T3, B1 | T3, B1 | X | X | X | X | X | X | X | X | T3 | T1, T3, B1 | T1, T3, B1 | T1, T3, B1 | T1, T3, B1 | T1, T3, B1 | T1, T3, B1 | I | I | T1, T3, B1 | T1, T3, B1 | T1, T3, B1 | X | X | X | X | X | X |
| 783 | Aktivitas Penulis dan Pekerja Sastra | 90024 | X | X | X | X | X | X | X | X | X | X | X | T3 | T1, T3, B1 | T1, T3, B1 | T1, T3, B1 | T1, T3, B1 | T1, T3, B1 | T1, T3, B1 | I | I | T1, T3, B1 | T1, T3, B1 | T1, T3, B1 | X | X | X | X | X | X |
| 784 | Jurnalis Berita Independen | 90025 | X | X | X | X | X | X | X | X | X | X | X | X | T1, T3, B1 | T1, T3, B1 | T1, T3, B1 | T1, T3, B1 | T1, T3, B1 | T1, T3, B1 | I | I | T1, T3, B1 | T1, T3, B1 | T1, T3, B1 | X | X | X | X | X | X |
| 785 | Aktivitas Pekerja Seni dan Pekerja Kreatif Lainnya | 90029 | X | X | X | X | X | X | X | X | X | X | X | X | T1, T3, B1 | T1, T3, B1 | T1, T3, B1 | T1, T3, B1 | T1, T3, B1 | T1, T3, B1 | I | I | T1, T3, B1 | T1, T3, B1 | T1, T3, B1 | X | X | X | X | X | X |
| 786 | Aktivitas Impresariat Bidang Seni dan Festival Seni | 90030 | X | X | X | X | X | X | X | X | X | X | X | X | T1, T3, B1 | T1, T3, B1 | T1, T3, B1 | T1, T3, B1 | T1, T3, B1 | T1, T3, B1 | I | I | T1, T3, B1 | T1, T3, B1 | T1, T3, B1 | X | X | X | X | X | X |
| 787 | Aktivitas Operasional Fasilitas Seni | 90040 | X | X | X | X | X | X | X | X | X | X | X | X | T1, T3, B1 | T1, T3, B1 | T1, T3, B1 | T1, T3, B1 | T1, T3, B1 | T1, T3, B1 | I | I | T1, T3, B1 | T1, T3, B1 | T1, T3, B1 | X | X | X | X | X | X |

| No | Kegiatan | Kode KBLI | Zona Lindung | | | | | | Zona Hutan Produksi | Zona Pertanian | | Zona Perikanan | Zona Pembangkitan Tenaga Listrik | Zona Pariwisata | Zona Permukiman | | | Zona Industri Pengolahan Hasil Hutan (HPH) | | | Zona Campuran | | Zona Perdagangan dan Jasa | | Zona Perkantoran | Zona Transportasi | Zona Pelabuhan dan Bandara | Zona peruntukkan lainnya | | | Zona Badan Jalan |
|---|---|---|---|---|---|---|---|---|---|---|---|---|---|---|---|---|---|---|---|---|---|---|---|---|---|---|---|---|---|---|---|
| | | | Zona Perlindungan Setempat | Ruang Terbuka Hijau (RTH) | | | Zona Kawasan Mangrove | Zona Badan Air | Hutan Produksi yang Dapat Dikonversi | Hortikultura | Perkebunan | Perikanan Tangkap | Pembangkitan Tenaga Listrik | Pariwisata | Perumahan Kepadatan Tinggi | Perumahan Kepadatan Sedang | Perumahan Kepadatan Rendah | | | | Campuran Intensitas Tinggi | Campuran Intensitas Menengah/Sedang | Perdagangan dan Jasa Skala Kota | Perdagangan dan Jasa Skala SWP | Perkantoran | Transportasi | Pelabuhan dan Bandara | Instalasi Pengolahan Air Minum (IPAM) | Instalasi Pengolahan Air Limbah (IPAL) | Pergudangan | Badan Jalan |
| | | | Perlindungan Setempat | Rimba Kota | Taman Kota | Pemakaman | Ekosistem Mangrove | Badan Air | HPK | P-2 | P-3 | BC-1 | PTL | W | R-2 | R-3 | R-4 | | | | C-1 | C-2 | K-1 | K-2 | KT | TR | HU | PL-3 | PL-4 | PL-6 | BJ |
| 788 | Aktivitas Hiburan, Seni dan Kreativitas Lainnya | 90090 | X | T1, T3, B1 | T1, T3 B1 | X | X | X | X | X | X | X | X | X | T1, T3, B1 | T1, T3, B1 | T1, T3, B1 | T1, T3, B1 | T1, T3, B1 | T1, T3, B1 | | | T1, T3, B1 | T1, T3, B1 | T1, T3, B1 | X | X | X | X | X | X |
| 789 | Perpustakaan Dan Arsip Pemerintah | 91011 | X | X | X | X | X | X | X | X | X | X | X | | | | | | | | | | | | | X | X | X | X | X | X |
| 790 | Perpustakaan dan Arsip Swasta | 91012 | X | X | X | X | X | X | X | X | X | X | X | | | | | | | | | | | | | X | X | X | X | X | X |
| 791 | Museum Yang Dikelola Pemerintah | 91021 | X | X | X | X | X | X | X | X | X | X | X | | T1, T3, B1 | T1, T3, B1 | T1, T3, B1 | T1, T3, B1 | T1, T3, B1 | T1, T3, B1 | | | T1, T3, B1 | T1, T3, B1 | | X | X | X | X | X | X |
| 792 | Museum Yang Dikelola Swasta | 91022 | X | X | X | X | X | X | X | X | X | X | X | | T1, T3, B1 | T1, T3, B1 | T1, T3, B1 | T1, T3, B1 | T1, T3, B1 | T1, T3, B1 | | | T1, T3, B1 | T1, T3, B1 | | X | X | X | X | X | X |
| 793 | Peninggalan Sejarah/Cagar Budaya Yang Dikelola | 91023 | X | X | X | X | X | X | X | X | X | X | X | | T1, T3, B1 | T1, T3, B1 | T1, T3, B1 | X | X | X | | | X | X | X | X | X | X | X | X | X |
| 794 | Peninggalan Sejarah/Cagar Budaya Yang Dikelola Swasta | 91024 | X | X | X | X | X | X | X | X | X | X | X | | T1, T3, B1 | T1, T3, B1 | T1, T3, B1 | X | X | X | | | X | X | X | X | X | X | X | X | X |
| 795 | Taman Budaya | 91025 | X | T3, B1 | T3, B1 | X | X | X | T3, B6 | X | X | X | X | | T1, T3, B1 | T1, T3, B1 | T1, T3, B1 | X | X | X | | | X | X | X | X | X | X | X | X | X |
| 796 | Wisata Budaya Lainnya | 91029 | X | T3, B1 | T3, B1 | X | X | X | T3, B6 | X | X | X | X | | T1, T3, B1 | T1, T3, B1 | T1, T3, B1 | X | X | X | X | X | X | X | X | X | X | X | X | X | X |
| 797 | Taman Konservasi Di Luar Habitat Alami (Ex-Situ) | 91031 | X | X | X | X | X | X | T3, B6 | X | X | X | X | | X | X | X | X | X | X | X | X | X | X | X | X | X | X | X | X | X |
| 798 | Taman Nasional | 91032 | X | X | X | X | X | X | T3, B6 | X | X | X | X | | X | X | X | X | X | X | X | X | X | X | X | X | X | X | X | X | X |
| 799 | Taman Hutan Raya | 91033 | X | X | X | X | X | X | T3, B6 | X | X | X | X | | X | X | X | X | X | X | X | X | X | X | X | X | X | X | X | X | X |
| 800 | Taman Wisata Alam | 91034 | X | X | X | X | T3, B2 | X | T3, B6 | X | X | X | X | | X | X | X | X | X | X | X | X | X | X | X | X | X | X | X | X | X |
| 801 | Suaka Margasatwa | 91035 | X | X | X | X | X | X | T3, B6 | X | X | X | X | | X | X | X | X | X | X | X | X | X | X | X | X | X | X | X | X | X |
| 802 | Taman Laut | 91036 | X | X | X | X | X | X | T3, B6 | X | X | X | X | | X | X | X | X | X | X | X | X | X | X | X | X | X | X | X | X | X |
| 803 | Kawasan Buru | 91037 | X | X | X | X | X | X | X | X | X | X | X | | X | X | X | X | X | X | X | X | X | X | X | X | X | X | X | X | X |
| 804 | Hutan Lindung | 91038 | X | X | X | X | X | X | T3, B6 | X | X | X | X | | X | X | X | X | X | X | X | X | X | X | X | X | X | X | X | X | X |
| 805 | Aktivitas Kawasan Alam Lainnya | 91039 | | X | X | X | | | T3, B6 | X | X | X | X | | X | X | X | X | X | X | X | X | X | X | X | X | X | X | X | X | X |
| 806 | Aktivitas Perjudian Dan Pertaruhan | 92000 | X | X | X | X | X | X | X | X | X | X | X | X | X | X | X | X | X | X | X | X | X | X | X | X | X | X | X | X | X |
| 807 | Fasilitas Stadion | 93111 | X | X | X | X | X | X | X | X | X | X | X | T3 | T1, T3, B1 | T1, T3, B1 | T1, T3, B1 | T3, B1 | T3, B1 | T3, B1 | B1 | B1 | B1 | B1 | X | X | X | X | X | X | X |
| 808 | Fasilitas Sirkuit | 93112 | X | X | X | X | X | X | X | X | X | X | X | T3 | T1, T3, B1 | T1, T3, B1 | T1, T3, B1 | T3, B1 | T3, B1 | T3, B1 | B1 | B1 | B1 | B1 | X | X | X | X | X | X | X |
| 809 | Fasilitas Gelanggang/Arena | 93113 | X | X | X | X | X | X | X | X | X | X | X | T3 | T1, T3, B1 | T1, T3, B1 | T1, T3, B1 | T3, B1 | T3, B1 | T3, B1 | B1 | B1 | B1 | B1 | T3, B1 | X | X | X | X | X | X |
| 810 | Fasilitas Lapangan | 93114 | X | T1, T3, B1 | T1, T3, B1 | X | X | X | X | X | X | X | X | T3 | T1, T3, B1 | T1, T3, B1 | T1, T3, B1 | T3, B1 | T3, B1 | T3, B1 | B1 | B1 | B1 | B1 | T3, B1 | X | X | X | X | X | X |
| 811 | Fasilitas Olahraga Beladiri | 93115 | X | T1 | T1 | X | X | X | X | X | X | X | X | T3 | T1, T3, B1 | T1, T3, B1 | T1, T3, B1 | T3, B1 | T3, B1 | T3, B1 | B1 | B1 | B1 | B1 | X | X | X | X | X | X | X |
| 812 | Fasilitas Pusat Kebugaran/ Fitness Center | 93116 | X | X | X | X | X | X | X | X | X | X | X | T3 | T1, T3, B1 | T1, T3, B1 | T1, T3, B1 | T3, B1 | T3, B1 | T3, B1 | B1 | B1 | B1 | B1 | X | X | X | X | X | X | X |
| 813 | Pengelolaan Fasilitas Olah raga Lainnya | 93119 | X | X | X | X | X | X | X | X | X | X | X | X | T1, T3, B1 | T1, T3, B1 | T1, T3, B1 | T3, B1 | T3, B1 | T3, B1 | B1 | B1 | B1 | B1 | X | X | X | X | X | X | X |
| 814 | Klub Sepak Bola | 93121 | X | X | X | X | X | X | X | X | X | X | X | X | T1, T3, B1 | T1, T3, B1 | T1, T3, B1 | T3, B1 | T3, B1 | T3, B1 | B1 | B1 | B1 | B1 | X | X | X | X | X | X | X |
| 815 | Klub Golf | 93122 | X | X | X | X | X | X | X | X | X | X | X | X | T1, T3, B1 | T1, T3, B1 | T1, T3, B1 | T3, B1 | T3, B1 | T3, B1 | B1 | B1 | B1 | B1 | X | X | X | X | X | X | X |
| 816 | Klub Renang | 93123 | X | X | X | X | X | X | X | X | X | X | X | X | T1, T3, B1 | T1, T3, B1 | T1, T3, B1 | T3, B1 | T3, B1 | T3, B1 | B1 | B1 | B1 | B1 | X | X | X | X | X | X | X |
| 817 | Klub Tenis Lapangan | 93124 | X | X | X | X | X | X | X | X | X | X | X | X | T1, T3, B1 | T1, T3, B1 | T1, T3, B1 | T3, B1 | T3, B1 | T3, B1 | B1 | B1 | B1 | B1 | X | X | X | X | X | X | X |
| 818 | Klub Tinju | 93125 | X | X | X | X | X | X | X | X | X | X | X | X | T1, T3, B1 | T1, T3, B1 | T1, T3, B1 | T3, B1 | T3, B1 | T3, B1 | B1 | B1 | B1 | B1 | X | X | X | X | X | X | X |
| 819 | Klub Bela Diri | 93126 | X | X | X | X | X | X | X | X | X | X | X | X | T1, T3, B1 | T1, T3, B1 | T1, T3, B1 | T3, B1 | T3, B1 | T3, B1 | B1 | B1 | B1 | B1 | X | X | X | X | X | X | X |
| 820 | Klub Kebugaran/Fitness Dan Binaraga | 93127 | X | X | X | X | X | X | X | X | X | X | X | X | T1, T3, B1 | T1, T3, B1 | T1, T3, B1 | T3, B1 | T3, B1 | T3, B1 | B1 | B1 | B1 | B1 | X | X | X | X | X | X | X |
| 821 | Klub Bowling | 93128 | X | X | X | X | X | X | X | X | X | X | X | X | T1, T3, B1 | T1, T3, B1 | T1, T3, B1 | T3, B1 | T3, B1 | T3, B1 | B1 | B1 | B1 | B1 | X | X | X | X | X | X | X |
| 822 | Klub Olahraga Lainnya | 93129 | X | X | X | X | X | X | X | X | X | X | X | X | T1, T3, B1 | T1, T3, B1 | T1, T3, B1 | T3, B1 | T3, B1 | T3, B1 | B1 | B1 | B1 | B1 | X | X | X | X | X | X | X |
| 823 | Promotor Kegiatan Olahraga | 93191 | X | X | X | X | X | X | X | X | X | X | X | X | T1, T3, B1 | T1, T3, B1 | T1, T3, B1 | T3, B1 | T3, B1 | T3, B1 | B1 | B1 | B1 | B1 | X | X | X | X | X | X | X |
| 824 | Olahragawan, Juri dan Wasit Profesional | 93192 | X | X | X | X | X | X | X | X | X | X | X | X | T1, T3, B1 | T1, T3, B1 | T1, T3, B1 | T3, B1 | T3, B1 | T3, B1 | B1 | B1 | B1 | B1 | X | X | X | X | X | X | X |
| 825 | Aktivitas Perburuan | 93193 | X | X | X | X | X | X | X | X | X | X | X | X | T1, T3, B1 | T1, T3, B1 | T1, T3, B1 | T3, B1 | T3, B1 | T3, B1 | B1 | B1 | B1 | B1 | X | X | X | X | X | X | X |
| 826 | Badan Regulasi Dan Liga Olahraga | 93194 | X | X | X | X | X | X | X | X | X | X | X | X | T1, T3, B1 | T1, T3, B1 | T1, T3, B1 | T3, B1 | T3, B1 | T3, B1 | B1 | B1 | B1 | B1 | X | X | X | X | X | X | X |
| 827 | Aktivitas Olahraga Tradisional | 93195 | X | T1, T3, B1 | T1, T3, B1 | X | X | X | X | X | X | X | X | X | T1, T3, B1 | T1, T3, B1 | T1, T3, B1 | T3, B1 | T3, B1 | T3, B1 | B1 | B1 | B1 | B1 | X | X | X | X | X | X | X |
| 828 | Aktivitas Lainnya Yang Berkaitan Dengan Olahraga | 93199 | X | X | X | X | X | X | X | X | X | X | X | X | T1, T3, B1 | T1, T3, B1 | T1, T3, B1 | T3, B1 | T3, B1 | T3, B1 | B1 | B1 | B1 | B1 | T1, T3, B1 | X | X | X | X | X | X |
| 829 | Taman Rekreasi | 93211 | X | T1, T3, B1 | T1, T3, B1 | X | X | X | X | X | X | X | X | | T1, T3, B1, B2, B3 | T1, T3, B1, B2, B3 | T1, T3, B1, B2, B3 | T1, T3, B1 | T1, T3, B1 | T1, T3, B1 | | | X | X | T1, T3, B1 | X | X | X | X | X | X |
| 830 | Aktivitas taman bertema atau taman hiburan lainnya | 93219 | X | T1, T3, B1 | T1, T3, B1 | X | X | X | X | X | X | X | X | | T1, T3, B1, B2, B3 | T1, T3, B1, B2, B3 | T1, T3, B1, B2, B3 | T1, T3, B1 | T1, T3, B1 | T1, T3, B1 | | | X | X | T1, T3, B1 | X | X | X | X | X | X |
| 831 | Pemandian Alam | 93221 | X | X | X | X | X | X | T3, B6 | T1, T3, B1, B2, B3 | T1, T3, B1, B2, B3 | X | X | | X | X | X | X | X | X | X | X | X | X | X | X | X | X | X | X | X |
| 832 | Wisata Gua | 93222 | X | X | X | X | X | X | T3, B6 | T1, T3, B1, B2, B3 | T1, T3, B1, B2, B3 | X | X | | X | X | X | X | X | X | X | X | X | X | X | X | X | X | X | X | X |
| 833 | Wisata Petualangan Alam | 93223 | X | X | X | X | X | X | T3, B6 | T1, T3, B1, B2, B3 | T1, T3, B1, B2, B3 | X | X | | X | X | X | X | X | X | X | X | X | X | X | X | X | X | X | X | X |
| 834 | Wisata Pantai | 93224 | X | X | X | X | X | X | X | T1, T3, B1, B2, B3 | T1, T3, B1, B2, B3 | X | X | | X | X | X | X | X | X | X | X | X | X | X | X | X | X | X | X | X |
| 835 | Daya Tarik Wisata Alam Lainnya | 93229 | X | X | X | X | X | X | T3, B6 | T1, T3, B1, B2, B3 | T1, T3, B1, B2, B3 | X | X | | X | X | X | X | X | X | X | X | X | X | X | X | X | X | X | X | X |
| 836 | Wisata Agro | 93231 | X | X | X | X | X | X | X | T1, T3, B1, B2, B3 | T1, T3, B1, B2, B3 | X | X | | X | X | X | X | X | X | X | X | X | X | X | X | X | X | X | X | X |
| 837 | Daya Tarik Wisata Buatan/Binaan Manusia Lainnya | 93239 | X | X | X | X | X | X | X | T1, T3, B1, B2, B3 | T1, T3, B1, B2, B3 | X | X | | T1, T3, B1, B2, B3 | T1, T3, B1, B2, B3 | T1, T3, B1, B2, B3 | T1, T3, B1 | T1, T3, B1 | T1, T3, B1 | X | X | X | X | X | X | X | X | X | X | X | X |

| No | Kegiatan | Kode KBLI | Zona Lindung | | | | | | Zona Budidaya | | | | | | | | | | | | | | | | | | | | | | | | |
|---|---|---|---|---|---|---|---|---|---|---|---|---|---|---|---|---|---|---|---|---|---|---|---|---|---|---|---|---|---|---|---|---|---|
| | | | Zona Perlindungan Setempat | Ruang Terbuka Hijau (RTH) | | | Zona Ekosistem Mangrove | Zona Badan Air | Zona Hutan Produksi | Zona Pertanian | | Zona Perikanan | Zona Pembangkitan Tenaga Listrik | Zona Pariwisata | Zona Permukiman | | | Zona Industri Pelayanan Umum (PU) | | | Zona Campuran | | Zona Perdagangan dan Jasa | | Zona Perkantoran | Zona Transportasi | Zona Pertahanan dan Keamanan | Zona peruntukan lainnya | | | Zona Badan Jalan |
| | | | Perlindungan Setempat | Ruang Terbuka Hijau Kota | Taman Kota | Pemakaman | Ekosistem Mangrove | Badan Air | Hutan Produksi yang Dapat Dikonversi | Hortikultura | Perkebunan | Perikanan Tangkap | Pembangkitan Tenaga Listrik | Pariwisata | Permukiman Kepadatan Tinggi | Permukiman Kepadatan Sedang | Permukiman Kepadatan Rendah | SPU Skala Kota | SPU Skala Kecamatan | SPU Skala Kelurahan | Campuran Intensitas Tinggi | Campuran Intensitas Menengah/Sedang | Perdagangan dan Jasa Skala Kota | Perdagangan dan Jasa Skala SWP | Perkantoran | Transportasi | Pertahanan dan Keamanan | Instalasi Pengolahan Air Minum (IPAM) | Instalasi Pengolahan Air Limbah (IPAL) | Pergudangan | Badan Jalan |
| | | | PS | RTH-1 | RTH-2 | RTH-7 | KM | BA | HPK | P-2 | P-3 | DL-1 | PTL | W | R-2 | R-3 | R-4 | SPU-1 | SPU-2 | SPU-3 | C-1 | C-2 | K-1 | K-3 | KT | TR | HK | PL-3 | PL-4 | PL-5 | RJ |
| 838 | Arung Jeram | 93241 | X | X | X | X | X | X | T3, B5 | X | X | X | X | | X | X | X | X | X | X | X | X | X | X | X | X | X | X | X | X | X | X | X |
| 839 | Wisata Selam | 93242 | X | X | X | X | X | X | X | X | X | X | X | | X | X | X | X | X | X | X | X | X | X | X | X | X | X | X | X | X | X | X |
| 840 | Dermaga Marina | 93243 | X | X | X | X | X | X | X | X | X | T1, T3, B1 | X | | X | X | X | X | X | X | X | X | X | X | X | X | X | X | X | X | X | X | X |
| 841 | Kolam Pemancingan | 93244 | X | X | X | X | X | X | X | T1, T3, B1 | T1, T3, B1 | T1, T3, B1 | X | | T1, T3, B1, B2, B3 | T1, T3, B1, B2, B3 | T1, T3, B1, B2, B3 | X | X | X | X | X | X | X | X | X | X | X | X | X | X | X | X |
| 842 | Wisata Memancing | 93245 | X | X | X | X | X | T1, T3, B1 | X | X | X | T1, T3, B1 | X | | T1, T3, B1, B2, B3 | T1, T3, B1, B2, B3 | T1, T3, B1, B2, B3 | X | X | X | X | X | X | X | X | X | X | X | X | X | X | X | X |
| 843 | Aktivitas Wisata Air | 93246 | X | X | X | X | X | T1, T3, B1 | T3, B5 | X | X | T1, T3, B1 | X | | T1, T3, B1, B2, B3 | T1, T3, B1, B2, B3 | T1, T3, B1, B2, B3 | X | X | X | X | X | X | X | X | X | X | X | X | X | X | X | X |
| 844 | Wisata Tirta Lainnya | 93249 | X | X | X | X | X | T1, T3, B1 | X | X | X | T1, T3, B1 | X | | T1, T3, B1, B2, B3 | T1, T3, B1, B2, B3 | T1, T3, B1, B2, B3 | X | X | X | X | X | X | X | X | X | X | X | X | X | X | X | X |
| 845 | Klub Malam | 93291 | X | X | X | X | X | X | X | X | X | X | X | T1, B1 | X | X | X | X | X | X | T1, T2, T3, B1 | T1, T2, T3, B1 | T1, T2, T3, B1 | T1, T2, T3, B1 | X | X | X | X | X | X | X | X | X |
| 846 | Karaoke | 93292 | X | X | X | X | X | X | X | X | X | X | X | T1, B1 | X | X | X | X | X | X | T1, T2, T3, B1 | T1, T2, T3, B1 | T1, T2, T3, B1 | T1, T2, T3, B1 | X | X | X | X | X | X | X | X | X |
| 847 | Usaha Arena Permainan | 93293 | X | X | X | X | X | X | X | X | X | X | X | | T1, T3, B1 | T1, T3, B1 | T1, T3, B1 | X | X | X | | | | | X | X | X | X | X | X | X | X | X |
| 848 | Diskotek | 93294 | X | X | X | X | X | X | X | X | X | X | X | T1, B1 | X | X | X | X | X | X | T1, T2, T3, B1 | T1, T2, T3, B1 | T1, T2, T3, B1 | T1, T2, T3, B1 | X | X | X | X | X | X | X | X | X |
| 849 | Aktivitas Hiburan dan Rekreasi Lainnya YTdl | 93299 | X | T1, T3, B1 | T1, T3, B1 | X | X | X | X | X | X | X | X | | T1, T3, B1 | T1, T3, B1 | T1, T3, B1 | X | X | X | | | T1, T2, T3, B1 | T1, T2, T3, B1 | X | X | X | X | X | X | X | X | X |
| V | **Aktivitas Jasa Lainnya** | | | | | | | | | | | | | | | | | | | | | | | | | | | | | | | | |
| 850 | Aktivitas Organisasi Bisnis Dan Pengusaha | 94110 | X | X | X | X | X | X | X | X | X | X | X | X | T1, T2, T3, B1, B5 | T1, T2, T3, B1, B5 | T1, T2, T3, B1, B5 | X | X | X | | T3, B1 | | T3, B1 | X | X | X | X | X | X | X | X | X |
| 851 | Aktivitas Organisasi Ilmu Pengetahuan Sosial Dan Masyarakat | 94121 | X | X | X | X | X | X | X | X | X | X | X | X | T1, T2, T3, B1, B5 | T1, T2, T3, B1, B5 | T1, T2, T3, B1, B5 | X | X | X | | T3, B1 | | T3, B1 | T1, T3, B1 | X | X | X | X | X | X | X | X |
| 852 | Aktivitas Organisasi Ilmu Pengetahuan Alam Dan Teknologi | 94122 | X | X | X | X | X | X | X | X | X | X | X | X | T1, T2, T3, B1, B5 | T1, T2, T3, B1, B5 | T1, T2, T3, B1, B5 | X | X | X | | T3, B1 | | T3, B1 | T1, T3, B1 | X | X | X | X | X | X | X | X |
| 853 | Aktivitas Organisasi Buruh | 94200 | X | X | X | X | X | X | X | X | X | X | X | X | T1, T2, T3, B1, B5 | T1, T2, T3, B1, B5 | T1, T2, T3, B1, B5 | X | X | X | | T3, B1 | | T3, B1 | T1, T3, B1 | X | X | X | X | X | X | X | X |
| 854 | Aktivitas Organisasi Keagamaan | 94910 | X | X | X | X | X | X | X | X | X | X | X | X | T1, T2, T3, B1, B5 | T1, T2, T3, B1, B5 | T1, T2, T3, B1, B5 | X | X | X | | T3, B1 | | T3, B1 | T1, T3, B1 | X | X | X | X | X | X | X | X |
| 855 | Aktivitas Organisasi Politik | 94920 | X | X | X | X | X | X | X | X | X | X | X | X | T1, T2, T3, B1, B5 | T1, T2, T3, B1, B5 | T1, T2, T3, B1, B5 | X | X | X | | T3, B1 | | T3, B1 | T1, T3, B1 | X | X | X | X | X | X | X | X |
| 856 | Aktivitas Organisasi Keanggotaan Lainnya YTDL | 94990 | X | X | X | X | X | X | X | X | X | X | X | X | T1, T2, T3, B1, B5 | T1, T2, T3, B1, B5 | T1, T2, T3, B1, B5 | X | X | X | | T3, B1 | | T3, B1 | T1, T3, B1 | X | X | X | X | X | X | X | X |
| 857 | Reparasi Komputer dan Peralatan Sejenisnya | 95110 | X | X | X | X | X | X | X | X | X | X | X | T2, T3 B1 | T1, T3 | T1, T3 | T1, T3 | X | X | X | | T3, B1 | | T3, B1 | X | X | X | X | X | X | X | X | X |
| 858 | Reparasi Peralatan Komunikasi | 95120 | X | X | X | X | X | X | X | X | X | X | X | T2, T3 B1 | T1, T3 | T1, T3 | T1, T3 | X | X | X | | T3, B1 | | T3, B1 | X | X | X | X | X | X | X | X | X |
| 859 | Reparasi Alat-alat Elektronik Konsumen | 95210 | X | X | X | X | X | X | X | X | X | X | X | T2, T3 B1 | T1, T3 | T1, T3 | T1, T3 | X | X | X | | T3, B1 | | T3, B1 | X | X | X | X | X | X | X | X | X |
| 860 | Reparasi Peralatan Rumah Tangga Dan Peralatan Rumah Dan Kebun | 95220 | X | X | X | X | X | X | X | X | X | X | X | T2, T3 B1 | T1, T3 | T1, T3 | T1, T3 | X | X | X | | T3, B1 | | T3, B1 | X | X | X | X | X | X | X | X | X |
| 861 | Reparasi Alas Kaki Dan Barang Dari Kulit | 95230 | X | X | X | X | X | X | X | X | X | X | X | T2, T3 B1 | T1, T3 | T1, T3 | T1, T3 | X | X | X | | T3, B1 | | T3, B1 | X | X | X | X | X | X | X | X | X |
| 862 | Reparasi Furnitur Dan Perlengkapan Rumah | 95240 | X | X | X | X | X | X | X | X | X | X | X | T2, T3 B1 | T1, T3 | T1, T3 | T1, T3 | X | X | X | | T3, B1 | | T3, B1 | X | X | X | X | X | X | X | X | X |
| 863 | Aktivitas Vermak Pakaian | 95291 | X | X | X | X | X | X | X | X | X | X | X | T2, T3 B1 | T1, T3 | T1, T3 | T1, T3 | X | X | X | | T3, B1 | | T3, B1 | X | X | X | X | X | X | X | X | X |
| 864 | Reparasi Barang Rumah Tangga Dan Pribadi Lainnya | 95299 | X | X | X | X | X | X | X | X | X | X | X | T2, T3 B1 | T1, T3 | T1, T3 | T1, T3 | X | X | X | | T3, B1 | | T3, B1 | X | X | X | X | X | X | X | X | X |
| 865 | Aktivitas Pangkas Rambut | 96111 | X | X | X | X | X | X | X | X | X | X | X | T2, T3 B1 | T1, T3 | T1, T3 | T1, T3 | X | X | X | | T3, B1 | | T3, B1 | X | X | X | X | X | X | X | X | X |
| 866 | Aktivitas Salon Kecantikan | 96112 | X | X | X | X | X | X | X | X | X | X | X | T2, T3 B1 | T1, T3 | T1, T3 | T1, T3 | X | X | X | | T3, B1 | | T3, B1 | X | X | X | X | X | X | X | X | X |
| 867 | Rumah Pijat | 96121 | X | X | X | X | X | X | X | X | X | X | X | T2, T3 B1 | T1, T2, T3, B1 | T1, T2, T3, B1 | T1, T2, T3, B1 | X | X | X | | T3, B1 | | T3, B1 | X | X | X | X | X | X | X | X | X |
| 868 | Aktivitas SPA (Sante Par Aqua) | 96122 | X | X | X | X | X | X | X | X | X | X | X | T2, T3 B1 | T1, T2, T3, B1 | T1, T2, T3, B1 | T1, T2, T3, B1 | X | X | X | | T3, B1 | | T3, B1 | X | X | X | X | X | X | X | X | X |
| 869 | Aktivitas Kebugaran Lainnya | 96129 | X | X | X | X | X | X | X | X | X | X | X | T2, T3 B1 | T1, T2, T3, B1 | T1, T2, T3, B1 | T1, T2, T3, B1 | T1, T2, B1 | T1, T2, B1 | T1, T2, B1 | | T3, B1 | | T3, B1 | X | X | X | X | X | X | X | X | X |
| 870 | Aktivitas penatu | 96200 | X | X | X | X | X | X | X | X | X | X | X | T2, T3 B1 | T1, T2, T3, B1 | T1, T2, T3, B1 | T1, T2, T3, B1 | X | X | X | | T3, B1 | | T3, B1 | X | X | X | X | X | X | X | X | X |
| 871 | Aktivitas Pemakaman Dan Kegiatan YBDI | 96910 | X | X | X | | X | X | X | X | X | X | X | X | X | X | X | X | X | X | X | X | X | | X | X | X | X | X | X | X | X | X |
| 872 | Aktivitas Jasa Perorangan Lainnya YTDL | 96990 | X | X | X | X | X | X | X | X | X | X | X | T1, T3 | | | | T1, T3 | T1, T3 | T1, T3 | | T1, T3 | | T1, T3 | T1, T3 | X | X | X | X | X | X | X | X |
| W | **Aktivitas Rumah Tangga Sebagai Pemberi Kerja; Aktivitas Yang Menghasilkan Barang Dan Jasa Oleh Rumah Tangga yang Digunakan untuk Memenuhi Kebutuhan Sendiri** | | | | | | | | | | | | | | | | | | | | | | | | | | | | | | | | |
| 873 | Aktivitas Rumah Tangga Sebagai Pemberi Kerja Dari Personil Domestik | 97000 | X | X | X | X | X | X | X | X | X | X | X | X | | | | X | X | X | | | | | X | X | X | X | X | X | X | X | X |
| 874 | Aktivitas yang Menghasilkan Barang oleh Rumah Tangga yang Digunakan untuk Memenuhi Kebutuhan Sendiri | 98100 | X | X | X | X | X | X | X | X | X | X | X | X | | | | X | X | X | | | | | X | X | X | X | X | X | X | X | X |
| 875 | Aktivitas yang Menghasilkan Jasa oleh Rumah Tangga yang Digunakan untuk Memenuhi Kebutuhan Sendiri | 98200 | X | X | X | X | X | X | X | X | X | X | X | X | | | | X | X | X | | | | | X | X | X | X | X | X | X | X | X |
| X | **Aktivitas Badan Internasional Dan Badan Ekstra Internasional Lainnya** | | | | | | | | | | | | | | | | | | | | | | | | | | | | | | | | |
| 878 | Aktivitas Badan Internasional Dan Badan Ekstra Internasional Lainnya | 99000 | X | X | X | X | X | X | X | X | X | X | X | X | X | X | X | T2, T3, B1 | T2, T3, B1 | T2, T3, B1 | | | | | T2, T3, B1 | X | T2, T3, B1 | X | X | X | X | X | X |

**KETERANGAN:**

| | |
|---|---|
| | **DIIZINKAN** |
| T | **TERBATAS**, terdiri dari: |
| T1 | **Pembatasan pengoperasian kegiatan untuk kegiatan tertentu yang diusulkan, yakni dalam bentuk waktu operasi, berupa durasi dan/atau jam operasi kegiatan** |
| T2 | **Pembatasan intensitas pemanfaatanruang, dalam bentuk pengurangan KDB sebesar 10% dari ketentuan di aturan dasar.** |
| T3 | **Pembatasan Luas, dalam bentuk pembatasan luas maksimum suatu kegiatan 15% dari luas zona/ sub-zona dalam satu blok, jika sudah melebihi 15% maka tidak diizinkan.** |
| T4 | **Pembatasan skala kegiatan industri yang diusulkan dibatasi untuk kegiatan skala usaha mikro dan kecil** |
| B | **BERSYARAT**, terdiri dari: |
| B1 | **Diperbolehkan dengan syarat wajib menyediakan prasarana/ infrastruktur berupa lapangan parkir** |
| B2 | **Diperbolehkan dengan syarat wajib menyediakan sarana dan prasarana persampahan** |
| B3 | **Diperbolehkan dengan syarat wajib menyediakan prasarana/infrastruktur pengolahan limbah** |
| B4 | **Diperbolehkan dengan syarat wajib menyediakan ruang untuk loading, unloading, dan/atau tempat penampungan barang di dalam kaveling/persil** |
| B5 | **Diperbolehkan dengan syarat wajib menyediakan ruang terbuka hijau privat dan/atau publik minimal 10% (sepuluh persen) dari luas kaveling** |
| B6 | **Diperbolehkan dengan syarat wajib mengikuti ketentuan yang diatur oleh Kementerian Lingkungan Hidup dan Kehutanan** |
| X | **TIDAK DIIZINKAN** |

PJ. BUPATI SERAM BAGIAN BARAT

ACHMAD JAIS EDY

LAMPIRAN VII
PERATURAN BUPATI SERAM BAGIAN BARAT
NOMOR 13 TAHUN 2024
TENTANG RENCANA DETAIL TATA RUANG
KAWASAN PERKOTAAN PIRU

**KETENTUAN INTENSITAS PEMANFAATAN RUANG, KETENTUAN TATA BANGUNAN, DAN KETENTUAN PRASARANA DAN SARANA MINIMAL**

## A. ZONA LINDUNG KAWASAN PERKOTAAN PIRU

Zona Perlindungan Setempat dengan kode PS

| Sub-Zona Perlindungan Setempat dengan kode PS | | |
|---|---|---|
| **I** | **Ketentuan Intensitas Pemanfaatan Ruang** | |
| a. | koefisien dasar bangunan (KDB) maksimum | 5% |
| b. | koefisien lantai bangunan (KLB) maksimum | 0,1 |
| c. | koefisien dasar hijau (KDH) minimal | 90% |
| d. | luas kaveling minimum | - |
| **II** | **Ketentuan Tata Bangunan** | |
| a. | ketinggian bangunan (TB) maksimum | 12 meter<br>2 lantai |
| b. | garis sempadan bangunan (GSB) minimum | ➢ Jalan Kolektor: 6 meter<br>➢ Jalan Lokal: 4 meter<br>➢ Jalan Lingkungan: 3 meter |
| c. | jarak bebas samping (JBS) minimum | 3 meter |
| d. | jarak bebas belakang (JBB) minimum | 3 meter |
| **III** | **Ketentuan Prasarana dan Sarana Minimal** | |
| | a. prasarana minimal yang meliputi:<br>1) Pembangunan jalan inspeksi;<br>2) Menyediakan rambu lalu lintas pada titik rawan kecelakaan, di jalan inspeksi;<br>3) Menyediakan lampu penerangan jalan (JPU);<br>4) Menyediakan tempat sampah individual/bak Sampah;<br>5) Jalur pejalan kaki/ pesepeda; | |

| Sub-Zona Perlindungan Setempat dengan kode PS | |
|---|---|
| | 6) Jaringan drainase baik berupa saluran tertutup/terbuka; dan<br>7) Menyediakan jaringan prasarana mitigasi bencana.<br>b. sarana minimal yang meliputi:<br>1) Patok batas sempadan;<br>2) Menyediakan papan informasi; dan<br>3) Menyediakan pos jaga. |

Zona Ruang Terbuka Hijau dengan kode RTH

| Sub-Zona Rimba Kota dengan kode RTH-1 | | |
|---|---|---|
| **I** | **Ketentuan Intensitas Pemanfaatan Ruang** | |
| a. | koefisien dasar bangunan (KDB) maksimum | 3% |
| b. | koefisien lantai bangunan (KLB) maksimum | 0,06 |
| c. | koefisien dasar hijau (KDH) minimal | 95% |
| d. | luas kaveling minimum | - |
| **II** | **Ketentuan Tata Bangunan** | |
| a. | ketinggian bangunan (TB) maksimum | 8 meter<br>1 lantai |
| b. | garis sempadan bangunan (GSB) minimum | ➢ Jalan Kolektor: 6 meter<br>➢ Jalan Lokal: 4 meter<br>➢ Jalan Lingkungan: 3 meter |
| c. | jarak bebas samping (JBS) minimum | 3 meter |
| d. | jarak bebas belakang (JBB) minimum | 3 meter |
| **III** | **Ketentuan Prasarana dan Sarana Minimal** | |
| | a. prasarana minimal yang meliputi:<br>1) Jaringan drainase baik berupa saluran tertutup/terbuka;<br>2) Menyediakan lampu penerangan jalan (JPU);<br>3) Menyediakan tempat sampah individual/ Bak Sampah;<br>4) Menyediakan jaringan air minum dan sarana proteksi kebakaran (hidran umum, hidrant kebakaran, penampung/reservoar);<br>5) Jalur pedestrian dan jalur sepeda sebagai prasarana untuk menjangkau spot-spot dalam sub-zona rimba kota;<br>6) Aksesibilitas untuk difabel; dan<br>7) Menyediakan jaringan prasarana mitigasi bencana.<br>b. sarana minimal yang meliputi: | |

| Sub-Zona Rimba Kota dengan kode RTH-1 | |
|---|---|
| | 1) Tutupan vegetasi tanaman dengan kerapatan tinggi dan mengelompok dengan luasan minimum 0,25 (nol koma dua lima) hektar per kelompok vegetasi;<br>2) Pelataran parkir umum;<br>3) Gerbang utama;<br>4) Menyediakan papan informasi<br>5) shelter/gazebo;<br>6) Pos pengelola dan pos keamanan; dan<br>7) Menyediakan fasilitas Lavatory/Toilet. |

Zona Ruang Terbuka Hijau dengan kode RTH

| Sub-Zona Taman Kota dengan kode RTH-2 | | |
|---|---|---|
| **I** | **Ketentuan Intensitas Pemanfaatan Ruang** | |
| a. | koefisien dasar bangunan (KDB) maksimum | 10% |
| b. | koefisien lantai bangunan (KLB) maksimum | 0,1 |
| c. | koefisien dasar hijau (KDH) minimal | 85% |
| d. | luas kaveling minimum | - |
| **II** | **Ketentuan Tata Bangunan** | |
| a. | ketinggian bangunan (TB) maksimum | 8 meter<br>1 lantai |
| b. | garis sempadan bangunan (GSB) minimum | ➢ Jalan Kolektor: 6 meter<br>➢ Jalan Lokal: 4 meter<br>➢ Jalan Lingkungan: 3 meter |
| c. | jarak bebas samping (JBS) minimum | 3 meter |
| d. | jarak bebas belakang (JBB) minimum | 3 meter |
| **III** | **Ketentuan Prasarana dan Sarana Minimal** | |
| | a. prasarana minimal yang meliputi:<br>1) Jalur pedestrian keliling taman kota;<br>2) Jalur sepeda keliling taman kota dan fasilitas parkir sepeda;<br>3) Jaringan drainase baik berupa saluran tertutup/terbuka;<br>4) Menyediakan lampu penerangan jalan (JPU);<br>5) Menyediakan jaringan air minum dan sarana proteksi kebakaran(hidran umum, hidrant kebakaran, penampung/reservoar);<br>6) Menyediakan Tempat sampah individual/ Bak Sampah; | |

| Sub-Zona Taman Kota dengan kode RTH-2 | |
|---|---|
| | 7) tutupan hijau ditanami ragam vegetasi stratifikasi lengkap (40% pohon besar (diameter tajuk >15 m), 30% pohon sedang (diameter tajuk 8-15 m), 20% pohon kecil (diameter tajuk ≥4-<8 m), yang dikombinasikan dengan 10% perdu, semak, dan tanaman penutup tanah *(groundcover):*<br>8) Aksesibilitas untuk difabel dilengkapi dengan jalur pemandu pada pedestrian; dan<br>9) Menyediakan jaringan prasarana mitigasi bencana.<br>b. sarana minimal yang meliputi:<br>1) Pelataran parkir umum;<br>2) Shelter/gazebo<br>3) Gerbang utama;<br>4) Menyediakan papan informasi;<br>5) Pos pengelola dan pos keamanan; dan<br>6) Menyediakan fasilitas Lavatory/Toilet. |

Zona Ruang Terbuka Hijau dengan kode RTH

| Sub-Zona Pemakaman dengan kode RTH-7 | | |
|---|---|---|
| **I** | **Ketentuan Intensitas Pemanfaatan Ruang** | |
| a. | koefisien dasar bangunan (KDB) maksimum | 20% |
| b. | koefisien lantai bangunan (KLB) maksimum | 0,2 |
| c. | koefisien dasar hijau (KDH) minimal | 70% |
| d. | luas kaveling minimum | - |
| **II** | **Ketentuan Tata Bangunan** | |
| a. | ketinggian bangunan (TB) maksimum | 8 meter<br>1 lantai |
| b. | garis sempadan bangunan (GSB) minimum | ➢ Jalan Kolektor: 6 meter<br>➢ Jalan Lokal: 4 meter<br>➢ Jalan Lingkungan: 3 meter |
| c. | jarak bebas samping (JBS) minimum | 3 meter |
| d. | jarak bebas belakang (JBB) minimum | 3 meter |
| **III** | **Ketentuan Prasarana dan Sarana Minimal** | |
| | a. prasarana minimal yang meliputi:<br>1) Jalur pedestrian menuju ke blok-blok pemakaman;<br>2) Jaringan drainase baik berupa saluran tertutup/terbuka;<br>3) Menyediakan lampu penerangan jalan (JPU);<br>4) Menyediakan Tempat sampah individual/ Bak Sampah; | |

| Sub-Zona Pemakaman dengan kode RTH-7 | |
|---|---|
| | 5) Menyediakan jaringan air minum dan sarana proteksi kebakaran (hidran umum, hidrant kebakaran, penampung/reservoar);<br>6) Aksesibilitas untuk difabel dilengkapi dengan jalur pemandu pada pedestrian; dan<br>7) Menyediakan jaringan prasarana mitigasi bencana.<br>b. sarana minimal yang meliputi:<br>1) Pelataran parkir umum;<br>2) Menyediakan fasilitas Lavatory/Toilet;<br>3) Fasilitas kantor pemakaman; dan<br>4) Fasilitas keamanan Pos Jaga.<br>5) Batas terluar pemakaman berupa pagar tanaman atau kombinasi antara pagar buatan dengan pagar tanaman, atau dengan pohon pelindung. |

Zona Ekosistem Mangrove dengan kode EM

| Sub-Zona Ekosistem Mangrove dengan kode EM | | |
|---|---|---|
| **I** | **Ketentuan Intensitas Pemanfaatan Ruang** | |
| a. | koefisien dasar bangunan (KDB) maksimum | 3% |
| b. | koefisien lantai bangunan (KLB) maksimum | 0,06 |
| c. | koefisien dasar hijau (KDH) minimal | 95% |
| d. | luas kaveling minimum | - |
| **II** | **Ketentuan Tata Bangunan** | |
| a. | ketinggian bangunan (TB) maksimum | - |
| b. | garis sempadan bangunan (GSB) minimum | - |
| c. | jarak bebas samping (JBS) minimum | - |
| d. | jarak bebas belakang (JBB) minimum | - |
| **III** | **Ketentuan Prasarana dan Sarana Minimal** | |
| | a. prasarana minimal yang meliputi:<br>1) penanaman vegetasi/penghijauan pada garis pantai;<br>2) Jalur pejalan kaki dibuat menggantung dengan konstruksi yang terbuat dari kayu/bambu agar tidak merusak ekosistem mangrove;<br>3) Menyediakan lampu penerangan jalan (JPU);<br>4) Menyediakan Tempat sampah individual/ Bak Sampah;<br>5) Menyediakan jaringan air minum dan sarana proteksi kebakaran(hidran umum, penampung/reservoar);<br>6) Aksesibilitas untuk difabel dilengkapi dengan jalur pemandu pada pedestrian; dan<br>7) Menyediakan jaringan prasarana mitigasi bencana.<br>b. sarana minimal yang meliputi:<br>1) Pelataran parkir umum; | |

| Sub-Zona Ekosistem Mangrove dengan kode EM | |
|---|---|
| | 2) Gerbang utama;<br>3) Menyediakan fasilitas Lavatory/Toilet;<br>4) Kantor pengelola<br>5) Menyediakan papan informasi; dan<br>6) Pos jaga |

Zona Badan Air dengan kode BA

| Sub-Zona Badan Air dengan kode BA | | |
|---|---|---|
| **I** | **Ketentuan Intensitas Pemanfaatan Ruang** | |
| a. | koefisien dasar bangunan (KDB) maksimum | - |
| b. | koefisien lantai bangunan (KLB) maksimum | - |
| c. | koefisien dasar hijau (KDH) minimal | - |
| d. | luas kaveling minimum | - |
| **II** | **Ketentuan Tata Bangunan** | |
| a. | ketinggian bangunan (TB) maksimum | - |
| b. | garis sempadan bangunan (GSB) minimum | - |
| c. | jarak bebas samping (JBS) minimum | - |
| d. | jarak bebas belakang (JBB) minimum | - |
| **III** | **Ketentuan Prasarana dan Sarana Minimal** | |
| | a. prasarana minimal yang meliputi:<br>1) penanaman vegetasi/penghijauan sepanjang sempadan sungai;<br>2) tanggul badan air; dan<br>3) menyediakan jaringan prasarana mitigasi bencana.<br>b. sarana minimal yang meliputi:<br>1) menyediakan papan informasi lokasi/kawasan, informasi sarana pelayanan umum terdekat, informasi jalur dan tempat evakuasi bencana terdekat; | |

**B. ZONA BUDI DAYA KAWASAN PERKOTAAN PIRU**

Zona Hutan Produksi dengan kode KHP

| Sub-Zona Hutan Produksi yang dapat Dikonversi dengan kode HPK | | |
|---|---|---|
| **I** | **Ketentuan Intensitas Pemanfaatan Ruang** | |
| a. | koefisien dasar bangunan (KDB) maksimum | 5% |
| b. | koefisien lantai bangunan (KLB) maksimum | 0,05 |
| c. | koefisien dasar hijau (KDH) minimal | 93% |
| d. | luas kaveling minimum | - |
| **II** | **Ketentuan Tata Bangunan** | |
| a. | ketinggian bangunan (TB) maksimum | 8 meter<br>1 lantai |
| b. | garis sempadan bangunan (GSB) minimum | ➢ Jalan Kolektor: 6 meter<br>➢ Jalan Lokal: 4 meter<br>➢ Jalan Lingkungan: 3 meter |
| c. | jarak bebas samping (JBS) minimum | 3 meter |
| d. | jarak bebas belakang (JBB) minimum | 3 meter |
| **III** | **Ketentuan Prasarana dan Sarana Minimal** | |
| | a. prasarana minimal yang meliputi:<br>1) Menyediakan patok batas Kawasan hutan<br>2) Penanaman vegetasi pada zona hutan produksi terbatas; dan<br>3) Menyediakan jaringan prasarana mitigasi bencana.<br>b. sarana minimal yang meliputi:<br>1) Pos jaga; dan<br>2) Menyediakan papan informasi. | |

Zona Pertanian dengan kode P

| Sub-Zona Hortikultura dengan kode P-2 | | |
|---|---|---|
| **I** | **Ketentuan Intensitas Pemanfaatan Ruang** | |
| a. | koefisien dasar bangunan (KDB) maksimum | 30% |
| b. | koefisien lantai bangunan (KLB) maksimum | 0,3 |
| c. | koefisien dasar hijau (KDH) minimal | 65% |

| Sub-Zona Hortikultura dengan kode P-2 | | |
|---|---|---|
| d. | luas kaveling minimum | - |
| **II** | **Ketentuan Tata Bangunan** | |
| a. | ketinggian bangunan (TB) maksimum | 8 meter<br>1 lantai |
| b. | garis sempadan bangunan (GSB) minimum | ➢ Jalan Kolektor: 6 meter<br>➢ Jalan Lokal: 4 meter<br>➢ Jalan Lingkungan: 3 meter |
| c. | jarak bebas samping (JBS) minimum | 3 meter |
| d. | jarak bebas belakang (JBB) minimum | 3 meter |
| **III** | **Ketentuan Prasarana dan Sarana Minimal** | |
| | a. prasarana minimal yang meliputi:<br>1) Jalan tani;<br>2) Jaringan drainase baik berupa saluran tertutup/terbuka;<br>3) Menyediakan lampu penerangan jalan (JPU); dan<br>4) Menyediakan jaringan prasarana mitigasi bencana.<br>b. sarana minimal yang meliputi:<br>1) Menyediakan sarana produksi pertanian hortikultura meliputi penyediaan benih dan/atau bibit, alat dan mesin pertanian, pupuk organik dan anorganik, pestisida, pembenah tanah, zat pengatur tumbuh, dan fasilitas produksi; dan<br>2) Gudang penyimpanan hasil panen dan peralatan pertanian. | |

Zona Pertanian dengan kode P

| Sub-Zona Perkebunan dengan kode P-3 | | |
|---|---|---|
| **I** | **Ketentuan Intensitas Pemanfaatan Ruang** | |
| a. | koefisien dasar bangunan (KDB) maksimum | 30% |
| b. | koefisien lantai bangunan (KLB) maksimum | 0,3 |
| c. | koefisien dasar hijau (KDH) minimal | 65% |
| d. | luas kaveling minimum | - |
| **II** | **Ketentuan Tata Bangunan** | |
| a. | ketinggian bangunan (TB) maksimum | 8 meter<br>1 lantai |
| b. | garis sempadan bangunan (GSB) minimum | ➢ Jalan Kolektor: 6 meter<br>➢ Jalan Lokal: 4 meter |

| Sub-Zona Perkebunan dengan kode P-3 | | |
|---|---|---|
| | | ➢ Jalan Lingkungan: 3 meter |
| c. | jarak bebas samping (JBS) minimum | 3 meter |
| d. | jarak bebas belakang (JBB) minimum | 3 meter |
| **III** | **Ketentuan Prasarana dan Sarana Minimal** | |
| | a. prasarana minimal yang meliputi:<br>1) Jalan tani;<br>2) Jaringan drainase baik berupa saluran tertutup/terbuka;<br>3) Menyediakan lampu penerangan jalan (JPU); dan<br>4) Menyediakan jaringan prasarana mitigasi bencana.<br>b. sarana minimal yang meliputi:<br>1) Menyediakan sarana produksi pertanian perkebunan meliputi penyediaan benih dan/atau bibit, alat dan mesin pertanian, pupuk organik dan anorganik, pestisida, pembenah tanah, zat pengatur tumbuh, dan fasilitas produksi; dan<br>2) Gudang penyimpanan hasil panen dan peralatan pertanian. | |

Zona Perikanan dengan kode IK

| Sub-Zona Perikanan Tangkap dengan kode IK-1 | | |
|---|---|---|
| **I** | **Ketentuan Intensitas Pemanfaatan Ruang** | |
| a. | koefisien dasar bangunan (KDB) maksimum | 60% |
| b. | koefisien lantai bangunan (KLB) maksimum | 1,2 |
| c. | koefisien dasar hijau (KDH) minimal | 10% |
| d. | luas kaveling minimum | - |
| **II** | **Ketentuan Tata Bangunan** | |
| a. | ketinggian bangunan (TB) maksimum | 12 meter<br>2 lantai |
| b. | garis sempadan bangunan (GSB) minimum | ➢ Jalan Kolektor: 6 meter<br>➢ Jalan Lokal: 4 meter<br>➢ Jalan Lingkungan: 3 meter |
| c. | jarak bebas samping (JBS) minimum | 3 meter |
| d. | jarak bebas belakang (JBB) minimum | 3 meter |
| **III** | **Ketentuan Prasarana dan Sarana Minimal** | |
| | a. prasarana minimal yang meliputi:<br>1) Menyediakan jaringan jalan minimal 3,5m; | |

| Sub-Zona Perikanan Tangkap dengan kode IK-1 | |
|---|---|
| | 2) jalur keluar dan masuk kendaraan;<br>3) Penunjuk arah, informasi dan rambu-rambu keselamatan jalan;<br>4) Jalur pedestrian/ pejalan kaki;<br>5) Jaringan drainase baik berupa saluran tertutup/terbuka yang terintegrasi dengan drainase perkotaan;<br>6) Menyediakan lampu penerangan jalan (JPU);<br>7) Menyediakan Tempat sampah individual/ Bak Sampah dengan metode pemilahan;<br>8) Aksesibilitas untuk difabel dilengkapi dengan jalur pemandu pada pedestrian;<br>9) Menyediakan jaringan air minum yang terintegrasi dengan sistem penyediaan air minum perkotaan/perdesaan sesuai dengan hierarkinya;<br>10) Menyediakan jaringan listrik dan telekomunikasi;<br>11) Menyediakan sistem pengelolaan air limbah domestik setempat;<br>12) Menyediakan prasarana air minum dan sarana proteksi kebakaran (hidrant kebakaran, penampung/reservoar); dan<br>13) Menyediakan jaringan prasarana mitigasi bencana.<br>b. sarana minimal yang meliputi:<br>1) Tempat ibadah warga sesuai standar pelayanan jumlah penduduk;<br>2) Fasilitas toilet pria, toilet wanita dan toilet penyandang disabilitas;<br>3) Taman;<br>4) Fasilitas keamanan pos jaga dan infomasi;<br>5) shelter angkutan umum; dan<br>6) struktur bangunan gedung dan non gedung mengacu pada tata cara perencanaan ketahanan gempa. |

Zona Pembangkitan Tenaga Listrik dengan kode PTL

| Sub-Zona Pembangkitan Tenaga Listrik dengan kode PTL | | |
|---|---|---|
| **I** | **Ketentuan Intensitas Pemanfaatan Ruang** | |
| a. | koefisien dasar bangunan (KDB) maksimum | 60% |
| b. | koefisien lantai bangunan (KLB) maksimum | 1,8 |
| c. | koefisien dasar hijau (KDH) minimal | 10% |
| d. | luas kaveling minimum | - |
| **II** | **Ketentuan Tata Bangunan** | |
| a. | ketinggian bangunan (TB) maksimum | 16 meter<br>3 lantai |
| b. | garis sempadan bangunan (GSB) minimum | ➢ Jalan Kolektor: 6 meter<br>➢ Jalan Lokal: 4 meter<br>➢ Jalan Lingkungan: 3 meter |

| Sub-Zona Pembangkitan Tenaga Listrik dengan kode PTL | | |
|---|---|---|
| c. | jarak bebas samping (JBS) minimum | 5 meter |
| d. | jarak bebas belakang (JBB) minimum | 5 meter |
| **III** | **Ketentuan Prasarana dan Sarana Minimal** | |
| | a. prasarana minimal yang meliputi:<br>1) Jaringan jalan untuk pergerakan manusia dan kendaraan termasuk sebagai sarana penyelamatan di saat terjadi keadaan darurat;<br>2) Jalur pedestrian di tepi jalan;<br>3) Penunjuk arah, informasi dan rambu-rambu keselamatan jalan;<br>4) Prasarana drainase baik berupa saluran tertutup/terbuka;<br>5) Menyediakan jaringan air minum yang terintegrasi dengan sistem penyediaan air minum perkotaan/perdesaan sesuai dengan hierarkinya;<br>6) Menyediakan instalasi pengolahan air limbah;<br>7) Menyediakan tempat sampah individual dan TPS;<br>8) Menyediakan sistem deteksi dan alarm kebakaran dan sistem komunikasi;<br>9) Penerangan jalan;<br>10) Menyediakan prasarana air minum dan sarana proteksi kebakaran (hidrant kebakaran, penampung/reservoar); dan<br>11) Menyediakan jaringan prasarana mitigasi bencana.<br>b. sarana minimal yang meliputi:<br>1) Sarana ibadah;<br>2) Pos jaga;<br>3) Ruang terbuka hijau sebagai sabuk hijau penyangga;<br>4) Menyediakan area parkir umum dalam zona; dan<br>5) struktur bangunan gedung dan non gedung mengacu pada tata cara perencanaan ketahanan gempa. | |

Zona Pariwisata dengan kode W

| Sub-Zona Pariwisata dengan kode W | | |
|---|---|---|
| **I** | **Ketentuan Intensitas Pemanfaatan Ruang** | |
| a. | koefisien dasar bangunan (KDB) maksimum | 60% |
| b. | koefisien lantai bangunan (KLB) maksimum | 3,0 |
| c. | koefisien dasar hijau (KDH) minimal | 30% |
| d. | luas kaveling minimum | - |
| **II** | **Ketentuan Tata Bangunan** | |
| a. | ketinggian bangunan (TB) maksimum | 24 meter<br>5 lantai |
| b. | garis sempadan bangunan (GSB) minimum | ➢ Jalan Kolektor: 6 meter |

| Sub-Zona Pariwisata dengan kode W | | |
|---|---|---|
| | | ➢ Jalan Lokal: 4 meter<br>➢ Jalan Lingkungan: 3 meter |
| c. | jarak bebas samping (JBS) minimum | 3 meter |
| d. | jarak bebas belakang (JBB) minimum | 3 meter |
| **III** | **Ketentuan Prasarana dan Sarana Minimal** | |
| | a. prasarana minimal yang meliputi:<br>1) Jalur pedestrian/ pejalan kaki<br>2) Jalur sepeda;<br>3) Jaringan drainase baik berupa saluran tertutup/terbuka;<br>4) Menyediakan lampu penerangan jalan (JPU);<br>5) Menyediakan Tempat sampah individual/ Bak Sampah;<br>6) Aksesibilitas untuk difabel dilengkapi dengan jalur pemandu pada pedestrian;<br>7) Menyediakan jaringan air minum yang terintegrasi dengan sistem penyediaan air bersih perkotaan/perdesaan sesuai dengan hierarkinya;<br>8) Menyediakan prasarana air minum dan sarana proteksi kebakaran (hidrant kebakaran, penampung/reservoar); dan<br>9) Menyediakan jaringan prasarana mitigasi bencana.<br>b. sarana minimal yang meliputi:<br>1) Area parkir umum;<br>2) Menyediakan fasilitas Lavatory/Toilet;<br>3) Tempat ibadah;<br>4) Pos keamanan; dan<br>5) Struktur bangunan gedung dan non gedung mengacu pada tata cara perencanaan ketahanan gempa. | |

Zona Perumahan dengan kode P

| Sub-Zona Perumahan Kepadatan Tinggi dengan kode R-2 | | |
|---|---|---|
| **I** | **Ketentuan Intensitas Pemanfaatan Ruang** | |
| a. | koefisien dasar bangunan (KDB) maksimum | 80% |
| b. | koefisien lantai bangunan (KLB) maksimum | 2,4 |
| c. | koefisien dasar hijau (KDH) minimal | 10% |
| d. | luas kaveling minimum | 60 $m^2$ |
| **II** | **Ketentuan Tata Bangunan** | |
| a. | ketinggian bangunan (TB) maksimum | 16 meter<br>3 lantai |
| b. | garis sempadan bangunan (GSB) minimum | ➢ Jalan Kolektor: 6 meter |

| Sub-Zona Perumahan Kepadatan Tinggi dengan kode R-2 | | |
|---|---|---|
| | | ➢ Jalan Lokal: 4 meter<br>➢ Jalan Lingkungan: 3 meter |
| c. | jarak bebas samping (JBS) minimum | 1 meter |
| d. | jarak bebas belakang (JBB) minimum | 1 meter |
| **III** | **Ketentuan Prasarana dan Sarana Minimal** | |
| | a. prasarana minimal yang meliputi:<br>1) Menyediakan jaringan jalan minimal 3,5m;<br>2) Penunjuk arah, informasi dan rambu-rambu keselamatan jalan;<br>1) Jalur pedestrian/pejalan kaki;<br>2) Jaringan drainase baik berupa saluran tertutup/terbuka yang terintegrasi dengan drainase perkotaan;<br>3) Menyediakan lampu penerangan jalan (JPU);<br>4) Menyediakan Tempat sampah individual/ Bak Sampah dengan metode pemilahan;<br>5) Aksesibilitas untuk difabel dilengkapi dengan jalur pemandu pada pedestrian;<br>6) Menyediakan jaringan air minum yang terintegrasi dengan sistem penyediaan air minum perkotaan/perdesaan sesuai dengan hierarkinya;<br>7) Menyediakan jaringan listrik dan telekomunikasi;<br>8) Menyediakan sistem pengelolaan air limbah domestik setempat;<br>9) Menyediakan prasarana air minum dan sarana proteksi kebakaran (hidrant kebakaran, penampung/reservoar); dan<br>10) Menyediakan jaringan prasarana mitigasi bencana.<br>b. sarana minimal yang meliputi:<br>1) Area parkir umum;<br>2) Tempat ibadah warga sesuai standar pelayanan jumlah penduduk;<br>3) Menyediakan fasilitas kesehatan;<br>4) Taman lingkungan dan/atau taman bermain anak;<br>5) Ruang pertemuan warga;<br>6) Lapangan olahraga;<br>7) shelter angkutan umum; dan<br>8) struktur bangunan gedung dan non gedung mengacu pada tata cara perencanaan ketahanan gempa. | |

Zona Perumahan dengan kode P

| Sub-Zona Perumahan Kepadatan Sedang dengan kode R-3 | | |
|---|---|---|
| **I** | **Ketentuan Intensitas Pemanfaatan Ruang** | |
| a. | koefisien dasar bangunan (KDB) maksimum | 70% |
| b. | koefisien lantai bangunan (KLB) maksimum | 2,1 |

| Sub-Zona Perumahan Kepadatan Sedang dengan kode R-3 | | |
|---|---|---|
| c. | koefisien dasar hijau (KDH) minimal | 20% |
| d. | luas kaveling minimum | 60 m² |
| **II** | **Ketentuan Tata Bangunan** | |
| a. | ketinggian bangunan (TB) maksimum | 16 meter<br>3 lantai |
| b. | garis sempadan bangunan (GSB) minimum | ➢ Jalan Kolektor: 6 meter<br>➢ Jalan Lokal: 4 meter<br>➢ Jalan Lingkungan: 3 meter |
| c. | jarak bebas samping (JBS) minimum | 1 meter |
| d. | jarak bebas belakang (JBB) minimum | 1 meter |
| **III** | **Ketentuan Prasarana dan Sarana Minimal** | |
| | a. prasarana minimal yang meliputi:<br>1) Menyediakan jaringan jalan minimal 3,5m;<br>2) Penunjuk arah, informasi dan rambu-rambu keselamatan jalan;<br>3) Jalur pedestrian/ pejalan kaki;<br>4) Jaringan drainase baik berupa saluran tertutup/terbuka yang terintegrasi dengan drainase perkotaan;<br>5) Menyediakan lampu penerangan jalan (JPU);<br>6) Menyediakan Tempat sampah individual/ Bak Sampah dengan metode pemilahan;<br>7) Aksesibilitas untuk difabel dilengkapi dengan jalur pemandu pada pedestrian;<br>8) Menyediakan jaringan air minum yang terintegrasi dengan sistem penyediaan air minum perkotaan/perdesaan sesuai dengan hierarkinya;<br>9) Menyediakan jaringan listrik dan telekomunikasi;<br>10) Menyediakan sistem pengelolaan air limbah domestik setempat;<br>11) Menyediakan prasarana air minum dan sarana proteksi kebakaran (hidrant kebakaran, penampung/reservoar); dan<br>12) Menyediakan jaringan prasarana mitigasi bencana.<br>b. sarana minimal yang meliputi:<br>1) Area parkir umum;<br>2) Tempat ibadah warga sesuai standar pelayanan jumlah penduduk;<br>3) Menyediakan fasilitas kesehatan;<br>4) Taman lingkungan dan/atau taman bermain anak;<br>5) Ruang pertemuan warga;<br>6) Lapangan olahraga;<br>7) shelter angkutan umum; dan<br>8) struktur bangunan gedung dan non gedung mengacu pada tata cara perencanaan ketahanan gempa. | |

Zona Perumahan dengan kode P

| Sub-Zona Perumahan Kepadatan Rendah dengan kode R-4 | | |
|---|---|---|
| **I** | **Ketentuan Intensitas Pemanfaatan Ruang** | |
| a. | koefisien dasar bangunan (KDB) maksimum | 60% |
| b. | koefisien lantai bangunan (KLB) maksimum | 1,8 |
| c. | koefisien dasar hijau (KDH) minimal | 30% |
| d. | luas kaveling minimum | 60 $m^2$ |
| **II** | **Ketentuan Tata Bangunan** | |
| a. | ketinggian bangunan (TB) maksimum | 16 meter<br>3 lantai |
| b. | garis sempadan bangunan (GSB) minimum | ➢ Jalan Kolektor: 6 meter<br>➢ Jalan Lokal: 4 meter<br>➢ Jalan Lingkungan: 3 meter |
| c. | jarak bebas samping (JBS) minimum | 2 meter |
| d. | jarak bebas belakang (JBB) minimum | 2 meter |
| **III** | **Ketentuan Prasarana dan Sarana Minimal** | |
| | a. prasarana minimal yang meliputi:<br>1) Menyediakan jaringan jalan minimal 3,5m;<br>2) Penunjuk arah, informasi dan rambu-rambu keselamatan jalan;<br>3) Jalur pedestrian/ pejalan kaki;<br>4) Jaringan drainase baik berupa saluran tertutup/terbuka yang terintegrasi dengan drainase perkotaan;<br>5) Menyediakan lampu penerangan jalan (JPU);<br>6) Menyediakan Tempat sampah individual/ Bak Sampah dengan metode pemilahan;<br>7) Aksesibilitas untuk difabel dilengkapi dengan jalur pemandu pada pedestrian;<br>8) Menyediakan jaringan air minum yang terintegrasi dengan sistem penyediaan air minum perkotaan/perdesaan sesuai dengan hierarkinya;<br>9) Menyediakan jaringan listrik dan telekomunikasi;<br>10) Menyediakan sistem pengelolaan air limbah domestik setempat;<br>11) Menyediakan prasarana air minum dan sarana proteksi kebakaran (hidrant kebakaran, penampung/reservoar); dan<br>12) Menyediakan jaringan prasarana mitigasi bencana.<br>b. sarana minimal yang meliputi:<br>1) Area parkir umum;<br>2) Tempat ibadah warga sesuai standar pelayanan jumlah penduduk;<br>3) Menyediakan fasilitas kesehatan;<br>4) Taman lingkungan dan/atau taman bermain anak;<br>5) Ruang pertemuan warga; | |

| Sub-Zona Perumahan Kepadatan Rendah dengan kode R-4 | |
|---|---|
| | 6) Lapangan olahraga;<br>7) shelter angkutan umum; dan<br>8) struktur bangunan gedung dan non gedung mengacu pada tata cara perencanaan ketahanan gempa. |

Zona Sarana Pelayanan Umum dengan kode SPU

| Sub-Zona SPU Skala Kota dengan kode SPU-1 | | |
|---|---|---|
| **I** | **Ketentuan Intensitas Pemanfaatan Ruang** | |
| a. | koefisien dasar bangunan (KDB) maksimum | 70% |
| b. | koefisien lantai bangunan (KLB) maksimum | 3,5 |
| c. | koefisien dasar hijau (KDH) minimal | 15% |
| d. | luas kaveling minimum | - |
| **II** | **Ketentuan Tata Bangunan** | |
| a. | ketinggian bangunan (TB) maksimum | 24 meter<br>5 lantai |
| b. | garis sempadan bangunan (GSB) minimum | ➢ Jalan Kolektor: 6 meter<br>➢ Jalan Lokal: 4 meter<br>➢ Jalan Lingkungan: 3 meter |
| c. | jarak bebas samping (JBS) minimum | 2 meter |
| d. | jarak bebas belakang (JBB) minimum | 3 meter |
| **III** | **Ketentuan Prasarana dan Sarana Minimal** | |
| | a. prasarana minimal yang meliputi:<br>1) Menyediakan jaringan jalan minimal 3,5m;<br>2) Penunjuk arah, informasi dan rambu-rambu keselamatan jalan;<br>3) Jalur pedestrian/ pejalan kaki;<br>4) Jaringan drainase baik berupa saluran tertutup/terbuka yang terintegrasi dengan drainase perkotaan;<br>5) Menyediakan lampu penerangan jalan (JPU);<br>6) Menyediakan Tempat sampah individual/ Bak Sampah dengan metode pemilahan;<br>7) Aksesibilitas untuk difabel dilengkapi dengan jalur pemandu pada pedestrian;<br>8) Menyediakan jaringan air minum yang terintegrasi dengan sistem penyediaan air minum perkotaan/perdesaan sesuai dengan hierarkinya;<br>9) Menyediakan jaringan listrik dan telekomunikasi;<br>10) Menyediakan sistem pengelolaan air limbah domestik setempat;<br>11) Menyediakan prasarana air minum dan sarana proteksi kebakaran (hidrant kebakaran, penampung/reservoar); dan | |

| Sub-Zona SPU Skala Kota dengan kode SPU-1 | |
|---|---|
| | 12) Menyediakan jaringan prasarana mitigasi bencana.<br>b. sarana minimal yang meliputi:<br>1) Area parkir umum;<br>2) Tempat ibadah warga sesuai standar pelayanan jumlah penduduk;<br>3) Fasilitas toilet pria, toilet wanita dan toilet penyandang disabilitas;<br>4) Menyediakan fasilitas kesehatan;<br>5) Taman lingkungan dan/atau taman bermain anak;<br>6) Ruang pertemuan warga;<br>7) Lapangan olahraga;<br>8) Fasilitas keamanan pos jaga dan infomasi;<br>9) Shelter angkutan umum; dan<br>10) Struktur bangunan gedung dan non gedung mengacu pada tata cara perencanaan ketahanan gempa. |

Zona Sarana Pelayanan Umum dengan kode SPU

| Sub-Zona SPU Skala Kecamatan dengan kode SPU-2 | | |
|---|---|---|
| **I** | **Ketentuan Intensitas Pemanfaatan Ruang** | |
| a. | koefisien dasar bangunan (KDB) maksimum | 70% |
| b. | koefisien lantai bangunan (KLB) maksimum | 2,8 |
| c. | koefisien dasar hijau (KDH) minimal | 15% |
| d. | luas kaveling minimum | - |
| **II** | **Ketentuan Tata Bangunan** | |
| a. | ketinggian bangunan (TB) maksimum | 20 meter<br>4 lantai |
| b. | garis sempadan bangunan (GSB) minimum | ➢ Jalan Kolektor: 6 meter<br>➢ Jalan Lokal: 4 meter<br>➢ Jalan Lingkungan: 3 meter |
| c. | jarak bebas samping (JBS) minimum | 2 meter |
| d. | jarak bebas belakang (JBB) minimum | 3 meter |
| **III** | **Ketentuan Prasarana dan Sarana Minimal** | |
| | a. prasarana minimal yang meliputi:<br>1) Menyediakan jaringan jalan minimal 3,5m;<br>2) Penunjuk arah, informasi dan rambu-rambu keselamatan jalan;<br>3) Jalur pedestrian/ pejalan kaki; | |

| Sub-Zona SPU Skala Kecamatan dengan kode SPU-2 | |
|---|---|
| | 4) Jaringan drainase baik berupa saluran tertutup/terbuka yang terintegrasi dengan drainase perkotaan;<br>5) Menyediakan lampu penerangan jalan (JPU);<br>6) Menyediakan Tempat sampah individual/ Bak Sampah dengan metode pemilahan;<br>7) Aksesibilitas untuk difabel dilengkapi dengan jalur pemandu pada pedestrian;<br>8) Menyediakan jaringan air minum yang terintegrasi dengan sistem penyediaan air minum perkotaan/perdesaan sesuai dengan hierarkinya;<br>9) Menyediakan jaringan listrik dan telekomunikasi;<br>10) Menyediakan sistem pengelolaan air limbah domestik setempat;<br>11) Menyediakan prasarana air minum dan sarana proteksi kebakaran (hidrant kebakaran, penampung/reservoar); dan<br>12) Menyediakan jaringan prasarana mitigasi bencana.<br>b. sarana minimal yang meliputi:<br>1) Area parkir umum;<br>2) Tempat ibadah warga sesuai standar pelayanan jumlah penduduk;<br>3) Fasilitas toilet pria, toilet wanita dan toilet penyandang disabilitas;<br>4) Menyediakan fasilitas kesehatan;<br>5) Taman lingkungan dan/atau taman bermain anak;<br>6) Ruang pertemuan warga;<br>7) Lapangan olahraga;<br>8) Fasilitas keamanan pos jaga dan infomasi;<br>9) Shelter angkutan umum; dan<br>10) Struktur bangunan gedung dan non gedung mengacu pada tata cara perencanaan ketahanan gempa. |

Zona Sarana Pelayanan Umum dengan kode SPU

| Sub-Zona SPU Skala Kelurahan dengan kode SPU-3 | | |
|---|---|---|
| **I** | **Ketentuan Intensitas Pemanfaatan Ruang** | |
| a. | koefisien dasar bangunan (KDB) maksimum | 70% |
| b. | koefisien lantai bangunan (KLB) maksimum | 2,1 |
| c. | koefisien dasar hijau (KDH) minimal | 15% |
| d. | luas kaveling minimum | - |
| **II** | **Ketentuan Tata Bangunan** | |
| a. | ketinggian bangunan (TB) maksimum | 16 meter<br>3 lantai |
| b. | garis sempadan bangunan (GSB) minimum | ➢ Jalan Kolektor: 6 meter |

| Sub-Zona SPU Skala Kelurahan dengan kode SPU-3 | | |
|---|---|---|
| | | ➢ Jalan Lokal: 4 meter<br>➢ Jalan Lingkungan: 3 meter |
| c. | jarak bebas samping (JBS) minimum | 2 meter |
| d. | jarak bebas belakang (JBB) minimum | 3 meter |
| **III** | **Ketentuan Prasarana dan Sarana Minimal** | |
| | a. prasarana minimal yang meliputi:<br>1) Menyediakan jaringan jalan minimal 3,5m;<br>2) Penunjuk arah, informasi dan rambu-rambu keselamatan jalan;<br>3) Jalur pedestrian/ pejalan kaki;<br>4) Jaringan drainase baik berupa saluran tertutup/terbuka yang terintegrasi dengan drainase perkotaan;<br>5) Menyediakan lampu penerangan jalan (JPU);<br>6) Menyediakan Tempat sampah individual/ Bak Sampah dengan metode pemilahan;<br>7) Aksesibilitas untuk difabel dilengkapi dengan jalur pemandu pada pedestrian;<br>8) Menyediakan jaringan air minum yang terintegrasi dengan sistem penyediaan air minum perkotaan/perdesaan sesuai dengan hierarkinya;<br>9) Menyediakan jaringan listrik dan telekomunikasi;<br>10) Menyediakan sistem pengelolaan air limbah domestik setempat;<br>11) Menyediakan prasarana air minum dan sarana proteksi kebakaran (hidrant kebakaran, penampung/reservoar); dan<br>12) Menyediakan jaringan prasarana mitigasi bencana.<br>b. sarana minimal yang meliputi:<br>1) Area parkir umum;<br>2) Tempat ibadah warga sesuai standar pelayanan jumlah penduduk;<br>3) Fasilitas toilet pria, toilet wanita dan toilet penyandang disabilitas;<br>4) Menyediakan fasilitas kesehatan;<br>5) Taman lingkungan dan/atau taman bermain anak;<br>6) Ruang pertemuan warga;<br>7) Lapangan olahraga;<br>8) Fasilitas keamanan pos jaga dan infomasi;<br>9) shelter angkutan umum; dan<br>10) struktur bangunan gedung dan non gedung mengacu pada tata cara perencanaan ketahanan gempa. | |

Zona Campuran dengan kode C

| Sub-Zona Campuran Intensitas Tinggi dengan kode C-1 | | |
|---|---|---|
| **I** | **Ketentuan Intensitas Pemanfaatan Ruang** | |
| a. | koefisien dasar bangunan (KDB) maksimum | 80% |
| b. | koefisien lantai bangunan (KLB) maksimum | 4,0 |
| c. | koefisien dasar hijau (KDH) minimal | 10% |
| d. | kaveling minimum | 60 $m^2$ untuk fungsi hunian |
| **II** | **Ketentuan Tata Bangunan** | |
| a. | ketinggian bangunan (TB) maksimum | 24 meter<br>5 lantai |
| b. | garis sempadan bangunan (GSB) minimum | ➢ Jalan Kolektor: 6 meter<br>➢ Jalan Lokal: 4 meter<br>➢ Jalan Lingkungan: 3 meter |
| c. | jarak bebas samping (JBS) minimum | 1 meter |
| d. | jarak bebas belakang (JBB) minimum | 1 meter |
| **III** | **Ketentuan Prasarana dan Sarana Minimal** | |
| | a. prasarana minimal yang meliputi:<br>1) Menyediakan jaringan jalan minimal 3,5m;<br>2) Penunjuk arah, informasi dan rambu-rambu keselamatan jalan;<br>3) Jalur pedestrian/ pejalan kaki;<br>4) Jaringan drainase baik berupa saluran tertutup/terbuka yang terintegrasi dengan drainase perkotaan;<br>5) Menyediakan lampu penerangan jalan (JPU);<br>6) Menyediakan Tempat sampah individual/ Bak Sampah dengan metode pemilahan;<br>7) Aksesibilitas untuk difabel dilengkapi dengan jalur pemandu pada pedestrian;<br>8) Menyediakan jaringan air minum yang terintegrasi dengan sistem penyediaan air minum perkotaan/perdesaan sesuai dengan hierarkinya;<br>9) Menyediakan jaringan listrik dan telekomunikasi;<br>10) Menyediakan sistem pengelolaan air limbah domestik setempat;<br>11) Menyediakan prasarana air minum dan sarana proteksi kebakaran (hidrant kebakaran, penampung/reservoar); dan<br>12) Menyediakan jaringan prasarana mitigasi bencana.<br>b. sarana minimal yang meliputi:<br>1) Area parkir umum;<br>2) Area bongkar muat<br>3) Tempat ibadah warga sesuai standar pelayanan jumlah penduduk;<br>4) Fasilitas toilet pria, toilet wanita dan toilet penyandang disabilitas;<br>5) Menyediakan fasilitas kesehatan; | |

| Sub-Zona Campuran Intensitas Tinggi dengan kode C-1 | |
|---|---|
| | 6) Taman lingkungan dan/atau taman bermain anak;<br>7) Ruang pertemuan warga;<br>8) Lapangan olahraga;<br>9) Fasilitas keamanan pos jaga dan infomasi;<br>10) shelter angkutan umum; dan<br>11) struktur bangunan gedung dan non gedung mengacu pada tata cara perencanaan ketahanan gempa. |

Zona Campuran dengan kode C

| Sub-Zona Campuran Intensitas Menengah/Sedang dengan kode C-2 | | |
|---|---|---|
| **I** | **Ketentuan Intensitas Pemanfaatan Ruang** | |
| a. | koefisien dasar bangunan (KDB) maksimum | 70% |
| b. | koefisien lantai bangunan (KLB) maksimum | 2,8 |
| c. | koefisien dasar hijau (KDH) minimal | 20% |
| d. | luas kaveling minimum | 60 $m^2$ untuk fungsi hunian |
| **II** | **Ketentuan Tata Bangunan** | |
| a. | ketinggian bangunan (TB) maksimum | 20 meter<br>4 lantai |
| b. | garis sempadan bangunan (GSB) minimum | ➢ Jalan Kolektor: 6 meter<br>➢ Jalan Lokal: 4 meter<br>➢ Jalan Lingkungan: 3 meter |
| c. | jarak bebas samping (JBS) minimum | 1 meter |
| d. | jarak bebas belakang (JBB) minimum | 1,5 meter |
| **III** | **Ketentuan Prasarana dan Sarana Minimal** | |
| | a. prasarana minimal yang meliputi:<br>1) Menyediakan jaringan jalan minimal 3,5m;<br>2) Penunjuk arah, informasi dan rambu-rambu keselamatan jalan;<br>3) Jalur pedestrian/ pejalan kaki;<br>4) Jaringan drainase baik berupa saluran tertutup/terbuka yang terintegrasi dengan drainase perkotaan;<br>5) Menyediakan lampu penerangan jalan (JPU);<br>6) Menyediakan Tempat sampah individual/ Bak Sampah dengan metode pemilahan;<br>7) Aksesibilitas untuk difabel dilengkapi dengan jalur pemandu pada pedestrian;<br>8) Menyediakan jaringan air minum yang terintegrasi dengan sistem penyediaan air minum perkotaan/perdesaan sesuai dengan hierarkinya;<br>9) Menyediakan jaringan listrik dan telekomunikasi; | |

| Sub-Zona Campuran Intensitas Menengah/Sedang dengan kode C-2 | |
|---|---|
| | 10) Menyediakan sistem pengelolaan air limbah domestik setempat;<br>11) Menyediakan prasarana air minum dan sarana proteksi kebakaran (hidrant kebakaran, penampung/reservoar); dan<br>12) Menyediakan jaringan prasarana mitigasi bencana.<br>b. sarana minimal yang meliputi:<br>1) Area parkir umum;<br>2) Area bongkar muat<br>3) Tempat ibadah warga sesuai standar pelayanan jumlah penduduk;<br>4) Fasilitas toilet pria, toilet wanita dan toilet penyandang disabilitas;<br>5) Menyediakan fasilitas kesehatan;<br>6) Taman lingkungan dan/atau taman bermain anak;<br>7) Ruang pertemuan warga;<br>8) Lapangan olahraga;<br>9) Fasilitas keamanan pos jaga dan infomasi;<br>10) shelter angkutan umum; dan<br>11) struktur bangunan gedung dan non gedung mengacu pada tata cara perencanaan ketahanan gempa. |

Zona Perdagangan dan Jasa dengan kode K

| Sub-Zona Perdagangan dan Jasa Skala Kota dengan kode K-1 | | |
|---|---|---|
| **I** | **Ketentuan Intensitas Pemanfaatan Ruang** | |
| a. | koefisien dasar bangunan (KDB) maksimum | 80% |
| b. | koefisien lantai bangunan (KLB) maksimum | 4,0 |
| c. | koefisien dasar hijau (KDH) minimal | 10% |
| d. | luas kaveling minimum | - |
| **II** | **Ketentuan Tata Bangunan** | |
| a. | ketinggian bangunan (TB) maksimum | 24 meter<br>5 lantai |
| b. | garis sempadan bangunan (GSB) minimum | ➢ Jalan Kolektor: 6 meter<br>➢ Jalan Lokal: 4 meter<br>➢ Jalan Lingkungan: 3 meter |
| c. | jarak bebas samping (JBS) minimum | 1 meter |
| d. | jarak bebas belakang (JBB) minimum | 1 meter |
| **III** | **Ketentuan Prasarana dan Sarana Minimal** | |
| | a. prasarana minimal yang meliputi: | |

| Sub-Zona Perdagangan dan Jasa Skala Kota dengan kode K-1 | |
|---|---|
| | 1) Menyediakan jaringan jalan minimal 3,5m;<br>2) Penunjuk arah, informasi dan rambu-rambu keselamatan jalan;<br>3) Jalur pedestrian/ pejalan kaki;<br>4) Jaringan drainase baik berupa saluran tertutup/terbuka yang terintegrasi dengan drainase perkotaan;<br>5) Menyediakan lampu penerangan jalan (JPU);<br>6) Menyediakan Tempat sampah individual/ Bak Sampah dengan metode pemilahan;<br>7) Aksesibilitas untuk difabel dilengkapi dengan jalur pemandu pada pedestrian;<br>8) Menyediakan jaringan air minum yang terintegrasi dengan sistem penyediaan air minum perkotaan/perdesaan sesuai dengan hierarkinya;<br>9) Menyediakan jaringan listrik dan telekomunikasi;<br>10) Menyediakan sistem pengelolaan air limbah domestik setempat;<br>11) Menyediakan prasarana air minum dan sarana proteksi kebakaran (hidrant kebakaran, penampung/reservoar); dan<br>12) Menyediakan jaringan prasarana mitigasi bencana. |
| b. | sarana minimal yang meliputi:<br>1) Area parkir umum;<br>2) Area bongkar muat<br>3) RTNH dan atau ruang sektor informal;<br>4) Tempat ibadah warga sesuai standar pelayanan jumlah penduduk;<br>5) Fasilitas toilet pria, toilet wanita dan toilet penyandang disabilitas;<br>6) Menyediakan fasilitas kesehatan;<br>7) Taman lingkungan dan/atau taman bermain anak;<br>8) Ruang pertemuan warga;<br>9) Lapangan olahraga;<br>10) Fasilitas keamanan pos jaga dan infomasi;<br>11) shelter angkutan umum; dan<br>12) struktur bangunan gedung dan non gedung mengacu pada tata cara perencanaan ketahanan gempa. |

Zona Perdagangan dan Jasa dengan kode K

| Sub-Zona Perdagangan dan Jasa Skala SWP dengan kode K-3 | | |
|---|---|---|
| **I** | **Ketentuan Intensitas Pemanfaatan Ruang** | |
| a. | koefisien dasar bangunan (KDB) maksimum | 70% |
| b. | koefisien lantai bangunan (KLB) maksimum | 2,8 |
| c. | koefisien dasar hijau (KDH) minimal | 20% |
| d. | luas kaveling minimum | - |

| Sub-Zona Perdagangan dan Jasa Skala SWP dengan kode K-3 | | |
|---|---|---|
| **II** | **Ketentuan Tata Bangunan** | |
| a. | ketinggian bangunan (TB) maksimum | 20 meter<br>4 lantai |
| b. | garis sempadan bangunan (GSB) minimum | ➢ Jalan Kolektor: 6 meter<br>➢ Jalan Lokal: 4 meter<br>➢ Jalan Lingkungan: 3 meter |
| c. | jarak bebas samping (JBS) minimum | 1 meter |
| d. | jarak bebas belakang (JBB) minimum | 1 meter |
| **III** | **Ketentuan Prasarana dan Sarana Minimal** | |
| | a. prasarana minimal yang meliputi:<br>1) Menyediakan jaringan jalan minimal 3,5m;<br>2) Penunjuk arah, informasi dan rambu-rambu keselamatan jalan;<br>3) Jalur pedestrian/ pejalan kaki;<br>4) Jaringan drainase baik berupa saluran tertutup/terbuka yang terintegrasi dengan drainase perkotaan;<br>5) Menyediakan lampu penerangan jalan (JPU);<br>6) Menyediakan Tempat sampah individual/ Bak Sampah dengan metode pemilahan;<br>7) Aksesibilitas untuk difabel dilengkapi dengan jalur pemandu pada pedestrian;<br>8) Menyediakan jaringan air minum yang terintegrasi dengan sistem penyediaan air minum perkotaan/perdesaan sesuai dengan hierarkinya;<br>9) Menyediakan jaringan listrik dan telekomunikasi;<br>10) Menyediakan sistem pengelolaan air limbah domestik setempat;<br>11) Menyediakan prasarana air minum dan sarana proteksi kebakaran (hidrant kebakaran, penampung/reservoar); dan<br>12) Menyediakan jaringan prasarana mitigasi bencana.<br>b. sarana minimal yang meliputi:<br>1) Area parkir umum;<br>2) Area bongkar muat<br>3) RTNH dan atau ruang sektor informal;<br>4) Tempat ibadah warga sesuai standar pelayanan jumlah penduduk;<br>5) Fasilitas toilet pria, toilet wanita dan toilet penyandang disabilitas;<br>6) Menyediakan fasilitas kesehatan;<br>7) Taman lingkungan dan/atau taman bermain anak;<br>8) Ruang pertemuan warga;<br>9) Lapangan olahraga;<br>10) Fasilitas keamanan pos jaga dan infomasi;<br>11) shelter angkutan umum; dan<br>12) struktur bangunan gedung dan non gedung mengacu pada tata cara perencanaan ketahanan gempa. | |

Zona Perkantoran dengan kode KT

| | Sub-Zona Perkantoran dengan kode KT | |
|---|---|---|
| **I** | **Ketentuan Intensitas Pemanfaatan Ruang** | |
| a. | koefisien dasar bangunan (KDB) maksimum | 70% |
| b. | koefisien lantai bangunan (KLB) maksimum | 3,5 |
| c. | koefisien dasar hijau (KDH) minimal | 15% |
| d. | luas kaveling minimum | - |
| **II** | **Ketentuan Tata Bangunan** | |
| a. | ketinggian bangunan (TB) maksimum | 24 meter<br>5 lantai |
| b. | garis sempadan bangunan (GSB) minimum | ➢ Jalan Kolektor: 6 meter<br>➢ Jalan Lokal: 4 meter<br>➢ Jalan Lingkungan: 3 meter |
| c. | jarak bebas samping (JBS) minimum | 2 meter |
| d. | jarak bebas belakang (JBB) minimum | 2 meter |
| **III** | **Ketentuan Prasarana dan Sarana Minimal** | |
| | a. prasarana minimal yang meliputi:<br>1) Menyediakan jaringan jalan minimal 3,5m;<br>2) Penunjuk arah, informasi dan rambu-rambu keselamatan jalan;<br>3) Jalur pedestrian/ pejalan kaki;<br>4) Jaringan drainase baik berupa saluran tertutup/terbuka yang terintegrasi dengan drainase perkotaan;<br>5) Menyediakan lampu penerangan jalan (JPU);<br>6) Menyediakan Tempat sampah individual/ Bak Sampah dengan metode pemilahan;<br>7) Aksesibilitas untuk difabel dilengkapi dengan jalur pemandu pada pedestrian;<br>8) Menyediakan jaringan air minum yang terintegrasi dengan sistem penyediaan air minum perkotaan/perdesaan sesuai dengan hierarkinya;<br>9) Menyediakan jaringan listrik dan telekomunikasi;<br>10) Menyediakan sistem pengelolaan air limbah domestik setempat;<br>11) Menyediakan prasarana air minum dan sarana proteksi kebakaran (hidrant kebakaran, penampung/reservoar); dan<br>12) Menyediakan jaringan prasarana mitigasi bencana.<br>b. sarana minimal yang meliputi:<br>1) Area parkir umum;<br>2) Tempat ibadah warga sesuai standar pelayanan jumlah penduduk;<br>3) Fasilitas toilet pria, toilet wanita dan toilet penyandang disabilitas;<br>4) Taman lingkungan dan/atau taman bermain anak; | |

| Sub-Zona Perkantoran dengan kode KT | |
|---|---|
| | 5) Fasilitas keamanan pos jaga dan infomasi;<br>6) shelter angkutan umum; dan<br>7) struktur bangunan gedung dan non gedung mengacu pada tata cara perencanaan ketahanan gempa. |

Zona Transportasi dengan kode TR

| Sub-Zona Transportasi dengan kode TR | | |
|---|---|---|
| **I** | **Ketentuan Intensitas Pemanfaatan Ruang** | |
| a. | koefisien dasar bangunan (KDB) maksimum | 60% |
| b. | koefisien lantai bangunan (KLB) maksimum | 2,4 |
| c. | koefisien dasar hijau (KDH) minimal | 30% |
| d. | luas kaveling minimum | - |
| **II** | **Ketentuan Tata Bangunan** | |
| a. | ketinggian bangunan (TB) maksimum | 20 meter<br>4 lantai |
| b. | garis sempadan bangunan (GSB) minimum | ➢ Jalan Kolektor: 6 meter<br>➢ Jalan Lokal: 4 meter<br>➢ Jalan Lingkungan: 3 meter |
| c. | jarak bebas samping (JBS) minimum | 3 meter |
| d. | jarak bebas belakang (JBB) minimum | 3 meter |
| **III** | **Ketentuan Prasarana dan Sarana Minimal** | |
| | a. prasarana minimal yang meliputi:<br>1) Menyediakan jaringan jalan minimal 3,5m;<br>2) jalur keluar dan masuk kendaraan;<br>3) Penunjuk arah, informasi dan rambu-rambu keselamatan jalan;<br>4) Jalur pedestrian/ pejalan kaki;<br>5) Jaringan drainase baik berupa saluran tertutup/terbuka yang terintegrasi dengan drainase perkotaan;<br>6) Menyediakan lampu penerangan jalan (JPU);<br>7) Menyediakan Tempat sampah individual/ Bak Sampah dengan metode pemilahan;<br>8) Aksesibilitas untuk difabel dilengkapi dengan jalur pemandu pada pedestrian;<br>9) Menyediakan jaringan air minum yang terintegrasi dengan sistem penyediaan air minum perkotaan/perdesaan sesuai dengan hierarkinya;<br>10) Menyediakan jaringan listrik dan telekomunikasi;<br>11) Menyediakan sistem pengelolaan air limbah domestik setempat;<br>12) Menyediakan prasarana air minum dan sarana proteksi kebakaran (hidrant kebakaran, penampung/reservoar); dan | |

| Sub-Zona Transportasi dengan kode TR | |
|---|---|
| | 13) Menyediakan jaringan prasarana mitigasi bencana.<br>b. sarana minimal yang meliputi:<br>1) Tempat ibadah warga sesuai standar pelayanan jumlah penduduk;<br>2) Fasilitas toilet pria, toilet wanita dan toilet penyandang disabilitas;<br>3) Taman;<br>4) Fasilitas keamanan pos jaga dan infomasi;<br>5) shelter angkutan umum; dan<br>6) struktur bangunan gedung dan non gedung mengacu pada tata cara perencanaan ketahanan gempa. |

Zona Pertahanan dan Keamanan dengan kode HK

| Sub-Zona Pertahanan dan Keamanan dengan kode HK | | |
|---|---|---|
| **I** | **Ketentuan Intensitas Pemanfaatan Ruang** | |
| a. | koefisien dasar bangunan (KDB) maksimum | 70% |
| b. | koefisien lantai bangunan (KLB) maksimum | 2,8 |
| c. | koefisien dasar hijau (KDH) minimal | 15% |
| d. | luas kaveling minimum | - |
| **II** | **Ketentuan Tata Bangunan** | |
| a. | ketinggian bangunan (TB) maksimum | 20 meter<br>4 lantai |
| b. | garis sempadan bangunan (GSB) minimum | ➢ Jalan Kolektor: 6 meter<br>➢ Jalan Lokal: 4 meter<br>➢ Jalan Lingkungan: 3 meter |
| c. | jarak bebas samping (JBS) minimum | 3 meter |
| d. | jarak bebas belakang (JBB) minimum | 3 meter |
| **III** | **Ketentuan Prasarana dan Sarana Minimal** | |
| | a. prasarana minimal yang meliputi:<br>1) Menyediakan jaringan jalan minimal 3,5m;<br>2) Penunjuk arah, informasi dan rambu-rambu keselamatan jalan;<br>3) Jalur pedestrian/ pejalan kaki;<br>4) Jaringan drainase baik berupa saluran tertutup/terbuka yang terintegrasi dengan drainase perkotaan;<br>5) Menyediakan lampu penerangan jalan (JPU);<br>6) Menyediakan Tempat sampah individual/ Bak Sampah dengan metode pemilahan;<br>7) Aksesibilitas untuk difabel dilengkapi dengan jalur pemandu pada pedestrian; | |

| Sub-Zona Pertahanan dan Keamanan dengan kode HK | |
|---|---|
| | 8) Menyediakan jaringan air minum yang terintegrasi dengan sistem penyediaan air minum perkotaan/perdesaan sesuai dengan hierarkinya;<br>9) Menyediakan jaringan listrik dan telekomunikasi;<br>10) Menyediakan sistem pengelolaan air limbah domestik setempat;<br>11) Menyediakan prasarana air minum dan sarana proteksi kebakaran (hidrant kebakaran, penampung/reservoar); dan<br>12) Menyediakan jaringan prasarana mitigasi bencana.<br>b. sarana minimal yang meliputi:<br>1) Tempat ibadah warga sesuai standar pelayanan jumlah penduduk;<br>2) Fasilitas toilet pria, toilet wanita dan toilet penyandang disabilitas;<br>3) Taman lingkungan dan/atau taman bermain anak;<br>4) Fasilitas keamanan pos jaga dan infomasi;<br>5) struktur bangunan gedung dan non gedung mengacu pada tata cara perencanaan ketahanan gempa |

Zona Peruntukan Lainnya dengan kode PL

| Sub-Zona Instalasi Pengolahan Air Minum (IPAM) dengan kode PL-3 | | |
|---|---|---|
| **I** | **Ketentuan Intensitas Pemanfaatan Ruang** | |
| a. | koefisien dasar bangunan (KDB) maksimum | 50% |
| b. | koefisien lantai bangunan (KLB) maksimum | 1,5 |
| c. | koefisien dasar hijau (KDH) minimal | 30% |
| d. | luas kaveling minimum | - |
| **II** | **Ketentuan Tata Bangunan** | |
| a. | ketinggian bangunan (TB) maksimum | 16 meter<br>3 lantai |
| b. | garis sempadan bangunan (GSB) minimum | ➢ Jalan Kolektor: 6 meter<br>➢ Jalan Lokal: 4 meter<br>➢ Jalan Lingkungan: 3 meter |
| c. | jarak bebas samping (JBS) minimum | 3 meter |
| d. | jarak bebas belakang (JBB) minimum | 3 meter |
| **III** | **Ketentuan Prasarana dan Sarana Minimal** | |
| | a. prasarana minimal yang meliputi:<br>1) Menyediakan jaringan jalan minimal 3,5m;<br>2) Penunjuk arah, informasi dan rambu-rambu keselamatan jalan;<br>3) Jalur pedestrian/ pejalan kaki;<br>4) Jaringan drainase baik berupa saluran tertutup/terbuka yang terintegrasi dengan drainase perkotaan; | |

| Sub-Zona Instalasi Pengolahan Air Minum (IPAM) dengan kode PL-3 | |
|---|---|
| | 5) Menyediakan lampu penerangan jalan (JPU);<br>6) Menyediakan Tempat sampah individual/ Bak Sampah dengan metode pemilahan;<br>7) Aksesibilitas untuk difabel dilengkapi dengan jalur pemandu pada pedestrian;<br>8) Menyediakan jaringan air minum yang terintegrasi dengan sistem penyediaan air minum perkotaan/perdesaan sesuai dengan hierarkinya;<br>9) Menyediakan jaringan listrik dan telekomunikasi;<br>10) Menyediakan sistem pengelolaan air limbah domestik setempat;<br>11) Menyediakan prasarana air minum dan sarana proteksi kebakaran (hidrant kebakaran, penampung/reservoar); dan<br>12) Menyediakan jaringan prasarana mitigasi bencana.<br>b. sarana minimal yang meliputi:<br>1) Fasilitas toilet pria, toilet wanita dan toilet penyandang disabilitas;<br>2) Taman;<br>3) Fasilitas keamanan pos jaga dan infomasi;<br>4) struktur bangunan gedung dan non gedung mengacu pada tata cara perencanaan ketahanan gempa |

Zona Peruntukan Lainnya dengan kode PL

| Sub-Zona Instalasi Pengolahan Air Limbah (IPAL) dengan kode PL-3 | | |
|---|---|---|
| **I** | **Ketentuan Intensitas Pemanfaatan Ruang** | |
| a. | koefisien dasar bangunan (KDB) maksimum | 50% |
| b. | koefisien lantai bangunan (KLB) maksimum | 1,0 |
| c. | koefisien dasar hijau (KDH) minimal | 30% |
| d. | luas kaveling minimum | - |
| **II** | **Ketentuan Tata Bangunan** | |
| e. | ketinggian bangunan (TB) maksimum | 12 meter<br>2 lantai |
| f. | garis sempadan bangunan (GSB) minimum | ➢ Jalan Kolektor: 6 meter<br>➢ Jalan Lokal: 4 meter<br>➢ Jalan Lingkungan: 3 meter |
| g. | jarak bebas samping (JBS) minimum | 3 meter |
| h. | jarak bebas belakang (JBB) minimum | 3 meter |
| **III** | **Ketentuan Prasarana dan Sarana Minimal** | |
| | c. prasarana minimal yang meliputi:<br>1) Menyediakan jaringan jalan minimal 3,5m;<br>2) Penunjuk arah, informasi dan rambu-rambu keselamatan jalan; | |

| Sub-Zona Instalasi Pengolahan Air Limbah (IPAL) dengan kode PL-3 | |
|---|---|
| | 3) Jalur pedestrian/ pejalan kaki;<br>4) Jaringan drainase baik berupa saluran tertutup/terbuka yang terintegrasi dengan drainase perkotaan;<br>5) Menyediakan lampu penerangan jalan (JPU);<br>6) Menyediakan Tempat sampah individual/ Bak Sampah dengan metode pemilahan;<br>7) Aksesibilitas untuk difabel dilengkapi dengan jalur pemandu pada pedestrian;<br>8) Menyediakan jaringan air minum yang terintegrasi dengan sistem penyediaan air minum perkotaan/perdesaan sesuai dengan hierarkinya;<br>9) Menyediakan jaringan listrik dan telekomunikasi;<br>10) Menyediakan sistem pengelolaan air limbah domestik setempat;<br>11) Menyediakan prasarana air minum dan sarana proteksi kebakaran (hidrant kebakaran, penampung/reservoar); dan<br>12) Menyediakan jaringan prasarana mitigasi bencana. |
| | d. sarana minimal yang meliputi:<br>1) Fasilitas toilet pria, toilet wanita dan toilet penyandang disabilitas;<br>2) Taman;<br>3) Fasilitas keamanan pos jaga dan infomasi;<br>4) struktur bangunan gedung dan non gedung mengacu pada tata cara perencanaan ketahanan gempa |

Zona Peruntukan Lainnya dengan kode PL

| Sub-Zona Pergudangan dengan kode PL-6 | | |
|---|---|---|
| **I** | **Ketentuan Intensitas Pemanfaatan Ruang** | |
| a. | koefisien dasar bangunan (KDB) maksimum | 70% |
| b. | koefisien lantai bangunan (KLB) maksimum | 2,1 |
| c. | koefisien dasar hijau (KDH) minimal | 10% |
| d. | luas kaveling minimum | - |
| **II** | **Ketentuan Tata Bangunan** | |
| a. | ketinggian bangunan (TB) maksimum | 16 meter<br>3 lantai |
| b. | garis sempadan bangunan (GSB) minimum | ➢ Jalan Kolektor: 6 meter<br>➢ Jalan Lokal: 4 meter<br>➢ Jalan Lingkungan: 3 meter |
| c. | jarak bebas samping (JBS) minimum | 3 meter |
| d. | jarak bebas belakang (JBB) minimum | 3 meter |
| **III** | **Ketentuan Prasarana dan Sarana Minimal** | |
| | a. prasarana minimal yang meliputi: | |

| Sub-Zona Pergudangan dengan kode PL-6 | |
|---|---|
| | 1) Menyediakan jaringan jalan minimal 3,5m;<br>2) jalur keluar dan masuk kendaraan;<br>3) Penunjuk arah, informasi dan rambu-rambu keselamatan jalan;<br>4) Jalur pedestrian/ pejalan kaki;<br>5) Jaringan drainase baik berupa saluran tertutup/terbuka yang terintegrasi dengan drainase perkotaan;<br>6) Menyediakan lampu penerangan jalan (JPU);<br>7) Menyediakan Tempat sampah individual/ Bak Sampah dengan metode pemilahan;<br>8) Aksesibilitas untuk difabel dilengkapi dengan jalur pemandu pada pedestrian;<br>9) Menyediakan jaringan air minum yang terintegrasi dengan sistem penyediaan air minum perkotaan/perdesaan sesuai dengan hierarkinya;<br>10) Menyediakan jaringan listrik dan telekomunikasi;<br>11) Menyediakan sistem pengelolaan air limbah domestik setempat;<br>12) Menyediakan prasarana air minum dan sarana proteksi kebakaran (hidrant kebakaran, penampung/reservoar); dan<br>13) Menyediakan jaringan prasarana mitigasi bencana. |
| | b. sarana minimal yang meliputi:<br>1) Area Parkir;<br>2) Area bongkar muat;<br>3) Tempat ibadah warga sesuai standar pelayanan jumlah penduduk;<br>4) Fasilitas toilet pria, toilet wanita dan toilet penyandang disabilitas;<br>5) Taman;<br>6) Fasilitas keamanan pos jaga dan infomasi;<br>7) shelter angkutan umum; dan<br>8) struktur bangunan gedung dan non gedung mengacu pada tata cara perencanaan ketahanan gempa. |

Zona Badan Jalan dengan kode BJ

| Sub-Zona Badan Jalan dengan kode BJ | | |
|---|---|---|
| **I** | **Ketentuan Intensitas Pemanfaatan Ruang** | |
| e. | koefisien dasar bangunan (KDB) maksimum | 2% |
| f. | koefisien lantai bangunan (KLB) maksimum | 0,02 |
| g. | koefisien dasar hijau (KDH) minimal | 3% |
| h. | luas kaveling minimum | - |
| **II** | **Ketentuan Tata Bangunan** | |
| e. | ketinggian bangunan (TB) maksimum | - |
| f. | garis sempadan bangunan (GSB) minimum | - |

| Sub-Zona Badan Jalan dengan kode BJ | | |
|---|---|---|
| g. | jarak bebas samping (JBS) minimum | - |
| h. | jarak bebas belakang (JBB) minimum | - |
| **III** | **Ketentuan Prasarana dan Sarana Minimal** | |
| | b. prasarana minimal yang meliputi:<br>1) Menyediakan jaringan jalan minimal 3,5m;<br>2) jalur keluar dan masuk kendaraan; dan<br>3) Menyediakan jaringan prasarana mitigasi bencana.<br>c. sarana minimal yang meliputi:<br>1) Fasilitas keamanan pos jaga dan infomasi; dan<br>2) struktur bangunan gedung dan non gedung mengacu pada tata cara perencanaan ketahanan gempa. | |

Pj. BUPATI SERAM BAGIAN BARAT,

ACHMAD JAIS ELY

# KABUPATEN SERAM BAGIAN BARAT

## KECAMATAN SERAM BARAT

Desa Piru
Desa Morekau
Desa Eti
Desa Neniari
Desa Lumoli
Desa Kaibobo
TELUK PIRU
I.C.1
I.B.1
I.B.2
I.C.2
I.B.3
I.A.5
I.A.2
I.A.1
I.A.4
I.A.3

**PEMERINTAH KABUPATEN SERAM BAGIAN BARAT**
**PROVINSI MALUKU**

**LAMPIRAN VIII.A**
**PERATURAN BUPATI SERAM BAGIAN BARAT**
**NOMOR 13 TAHUN 2024**
**TENTANG**
**RENCANA DETAIL TATA RUANG**
**KAWASAN PERKOTAAN PIRU**

# PETA KETENTUAN KHUSUS RENCANA POLA RUANG KAWASAN RAWAN BENCANA

U
SKALA : 1:50.000
0 0,5 1 2 Km

| | |
|---|---|
| Proyeksi | : Universal Transverse Mercator |
| Sistem Grid | : Grid Geografis dan Grid UTM Zona 52 S |
| Datum Horizontal | : Datum WGS 1984 |
| Datum Vertikal | : Geoid EGM 2008 |

DIAGRAM LOKASI




## KETERANGAN :

**Ibu Kota Pemerintahan**
- Ibu Kota Kabupaten/Kota
- Ibu Kota Kecamatan
- Ibu Kota Desa/Kelurahan

**Batas Administrasi**
- Batas Kecamatan
- Batas Desa/Kelurahan

**Batas Perencanaan**
- Batas WP
- Batas SWP
- Batas Blok

**Perairan**
- Garis Pantai
- Badan Air

**RENCANA POLA RUANG**

**ZONA BUDI DAYA**

**Zona Pertanian**
- P-2 Hortikultura
- P-3 Perkebunan

**Zona Perikanan**
- IK-1 Perikanan Tangkap

**Zona Hutan Produksi**
- HPK Hutan Produksi yang dapat Dikonversi

**Zona Pembangkitan Tenaga Listrik**
- PTL Pembangkitan Tenaga Listrik

**Zona Pariwisata**
- W Pariwisata

**Zona Perdagangan dan Jasa**
- K-1 Perdagangan dan Jasa Skala Kota

**Zona Pertahanan dan Keamanan**
- HK Pertahanan dan Keamanan

**Zona Transportasi**
- TR Transportasi

**Zona Campuran**
- C-1 Campuran Intensitas Tinggi
- C-2 Campuran Intensitas Menengah/Sedang

**Zona Perumahan**
- R-2 Perumahan Kepadatan Tinggi
- R-3 Perumahan Kepadatan Sedang
- R-4 Perumahan Kepadatan Rendah

**Zona Sarana Pelayanan Umum**
- SPU-1 SPU Skala Kota
- SPU-2 SPU Skala Kecamatan
- SPU-3 SPU Skala Kelurahan

**Zona Lainnya**
- PL-3 Instalasi Pengolahan Air Minum (IPAM)
- PL-4 Instalasi Pengolahan Air Limbah (IPAL)
- Pergudangan

**KETENTUAN KHUSUS**

**Kawasan Rawan Bencana**
- Rawan Bencana Tsunami Tingkat Tinggi
- Rawan Bencana Tsunami Tingkat Tinggi, Rawan Bencana Banjir Tingkat Tinggi

**Penjelasan Kode Lokasi**





SUMBER DATA DAN RIWAYAT PETA :
1. Citra Satelit World View Perekaman Tahun 2015 dengan Akurasi Horizontal 3,852 Meter
2. Peta Dasar yang telah Terkoreksi dari Badan Informasi Geospasial (BIG) Tahun 2023
3. Keputusan Menteri Lingkungan Hidup dan Kehutanan Republik Indonesia Nomor : SK.6604/MENLHK-PKTL/KUH/PLA.2/10/2021 Tentang Peta Perkembangan Pengukuhan Kawasan Hutan Provinsi Maluku Sampai dengan Tahun 2020
4. Pengolahan Data Tahun 2023.

Catatan:
Peta ini bukan merupakan referensi resmi batas garis-garis administrasi

Mengetahui,
**Pj. BUPATI SERAM BAGIAN BARAT**

ACHMAD JAIS ELY

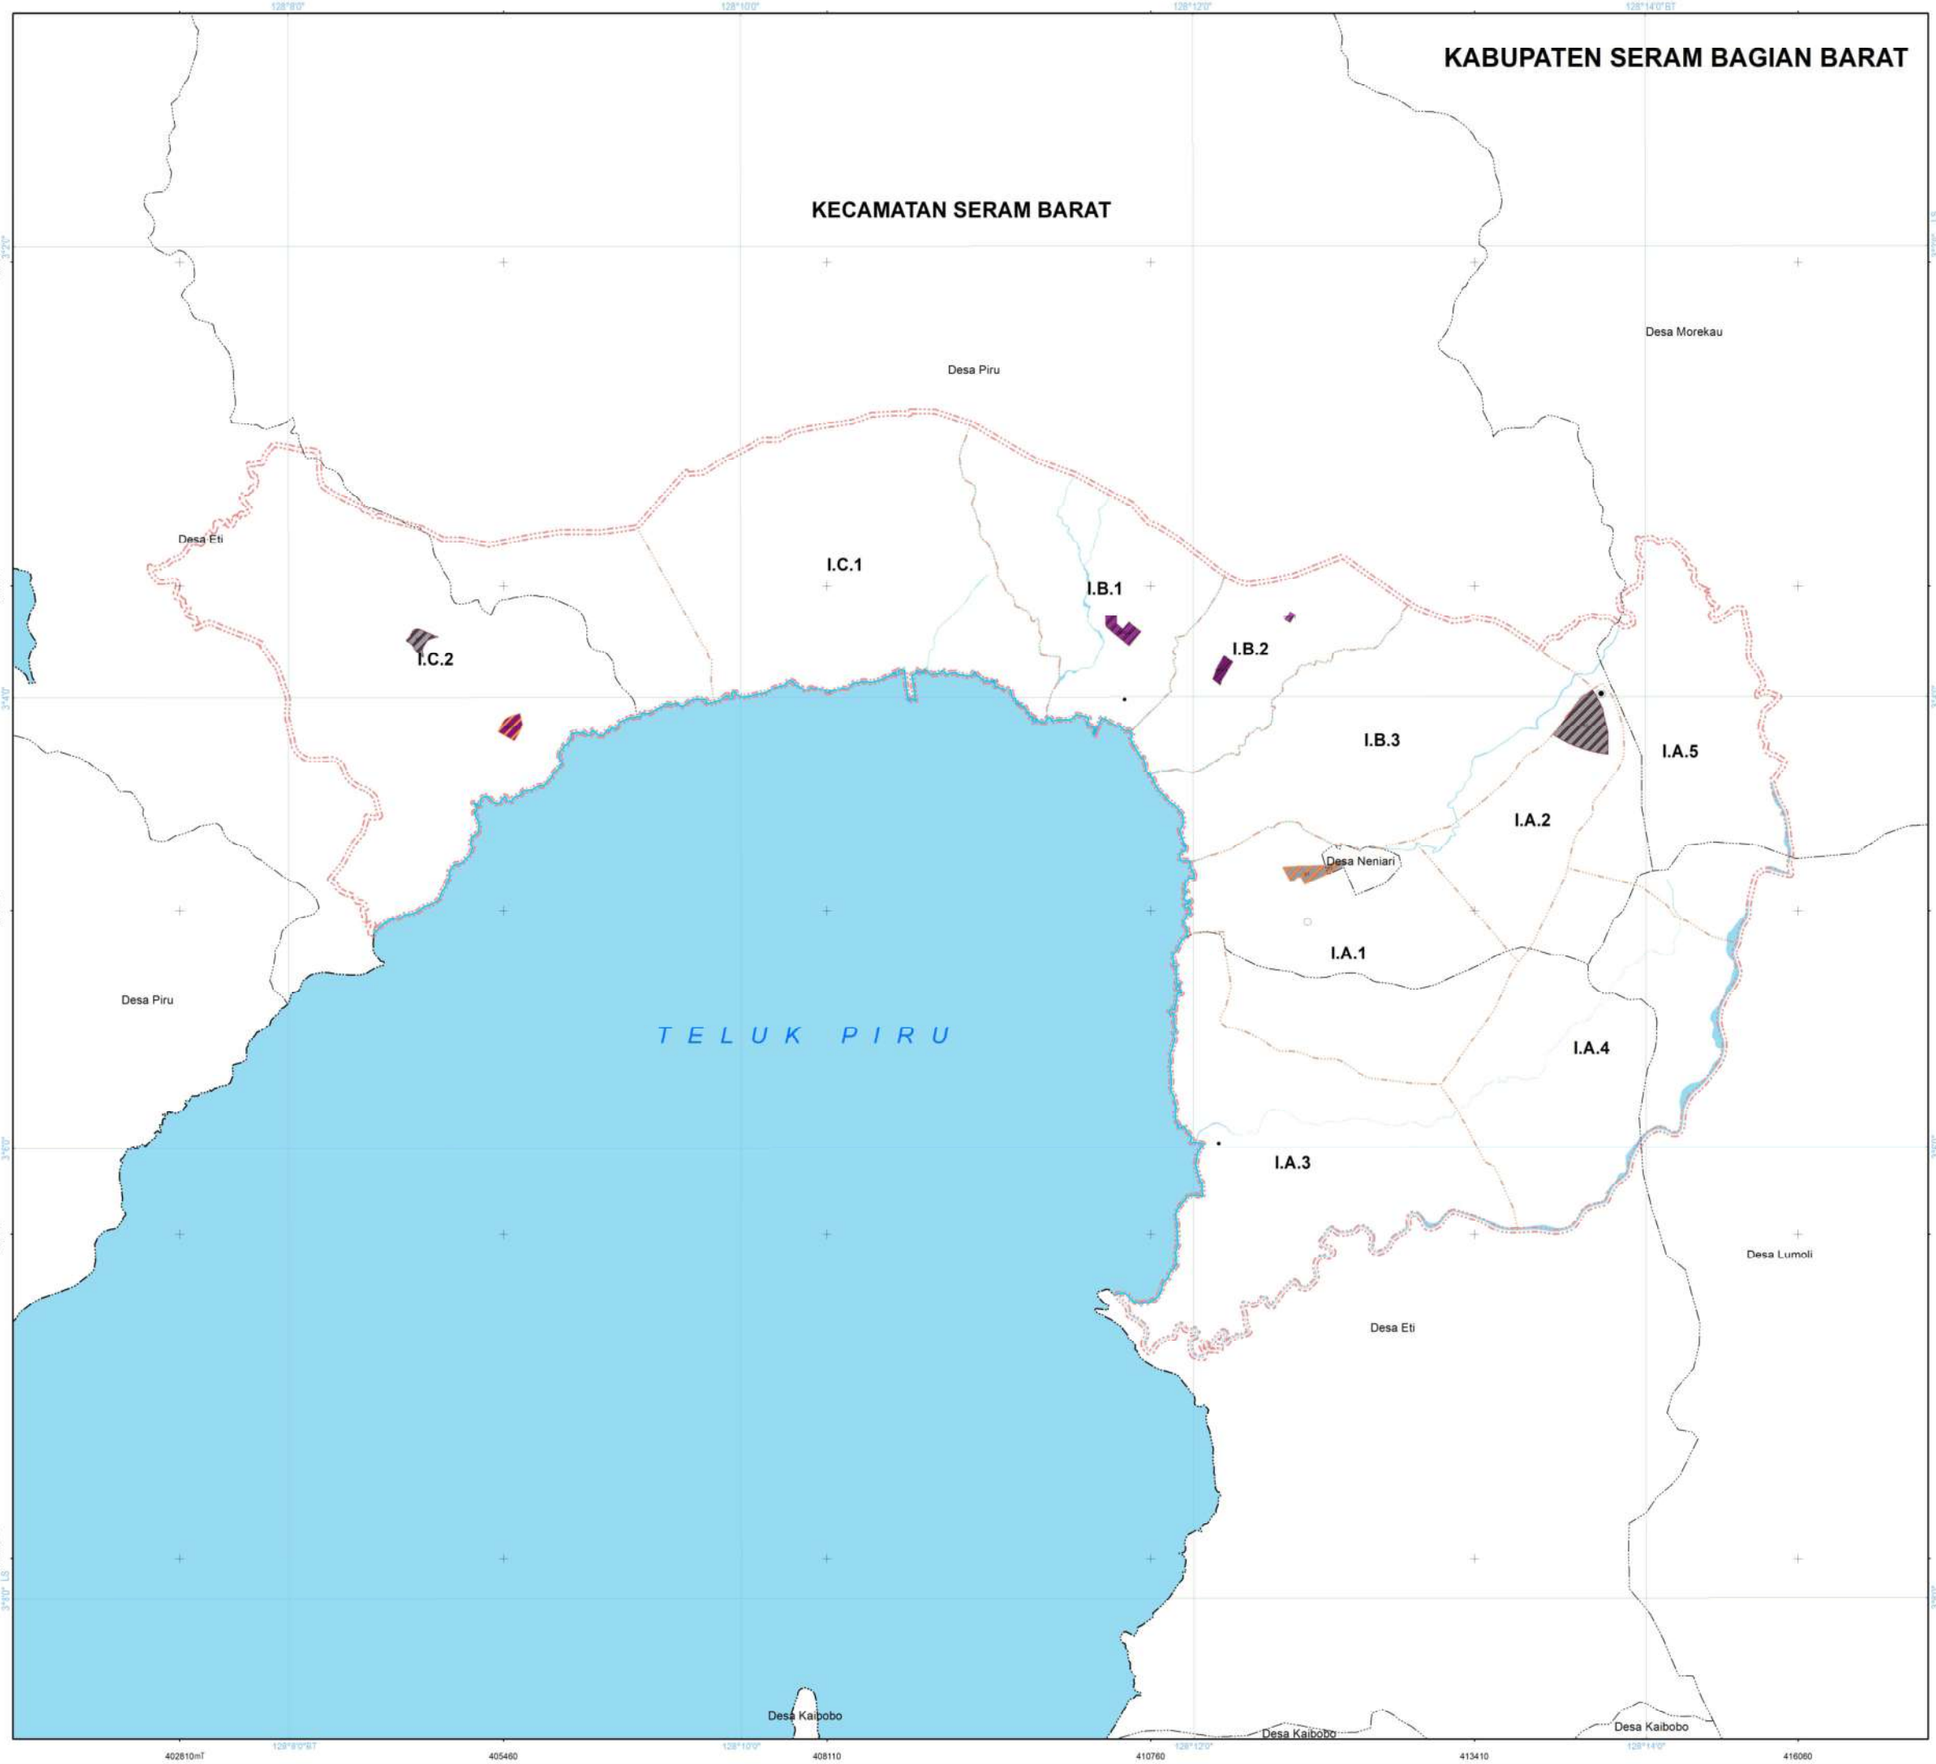


**PEMERINTAH KABUPATEN SERAM BAGIAN BARAT**
**PROVINSI MALUKU**

**LAMPIRAN VIII.B**
**PERATURAN BUPATI SERAM BAGIAN BARAT**
**NOMOR 13 TAHUN 2024**
**TENTANG**
**RENCANA DETAIL TATA RUANG**
**KAWASAN PERKOTAAN PIRU**

# PETA KETENTUAN KHUSUS RENCANA POLA RUANG TEMPAT EVAKUASI BENCANA

U

SKALA : 1:50.000

0 0,5 1 2 Km

| | |
|---|---|
| Proyeksi | : Universal Transverse Mercator |
| Sistem Grid | : Grid Geografis dan Grid UTM Zona 52 S |
| Datum Horizontal | : Datum WGS 1984 |
| Datum Vertikal | : Geoid EGM 2008 |

DIAGRAM LOKASI




## KETERANGAN :

**Ibu Kota Pemerintahan**
- Ibu Kota Kabupaten/Kota
- Ibu Kota Kecamatan
- Ibu Kota Desa/Kelurahan

**Batas Administrasi**
- Batas Kecamatan
- Batas Desa/Kelurahan

**Batas Perencanaan**
- Batas WP
- Batas SWP
- Batas Blok

**Perairan**
- Garis Pantai
- Badan Air

**RENCANA POLA RUANG**

**ZONA BUDI DAYA**

**Zona Sarana Pelayanan Umum**
- SPU-1 SPU Skala Kota
- SPU-2 SPU Skala Kecamatan
- SPU-3 SPU Skala Kelurahan

**Zona Perkantoran**
- KT Perkantoran

**KETENTUAN KHUSUS**

**Tempat Evakuasi Bencana**
- Tempat Evakuasi Akhir
- Tempat Evakuasi Sementara

**Penjelasan Kode Lokasi**

I.A.1 — WP / SWP / Blok

SUMBER DATA DAN RIWAYAT PETA :

1. Citra Satelit World View Perekaman Tahun 2015 dengan Akurasi Horizontal 3,852 Meter
2. Peta Dasar yang telah Terkoreksi dari Badan Informasi Geospasial (BIG) Tahun 2023
3. Pengolahan Data Tahun 2023.

Catatan:
Peta ini bukan merupakan referensi resmi batas garis-garis administrasi

Mengetahui,
**Pj. BUPATI SERAM BAGIAN BARAT**

ACHMAD JAIS ELY

KABUPATEN SERAM BAGIAN BARAT

KECAMATAN SERAM BARAT

Desa Piru

Desa Morekau

Desa Eti

Desa Neniari

Desa Lumoli

Desa Kaibobo

TELUK PIRU

I.C.1

I.C.2

I.B.1

I.B.2

I.B.3

I.A.1

I.A.2

I.A.3

I.A.4

I.A.5

PEMERINTAH KABUPATEN SERAM BAGIAN BARAT
PROVINSI MALUKU

LAMPIRAN VIII.C
PERATURAN BUPATI SERAM BAGIAN BARAT
NOMOR 13 TAHUN 2024
TENTANG
RENCANA DETAIL TATA RUANG
KAWASAN PERKOTAAN PIRU

# PETA KETENTUAN KHUSUS RENCANA POLA RUANG KAWASAN SEMPADAN

U

SKALA : 1:50.000

0 0,5 1 2 Km

| | |
|---|---|
| Proyeksi | : Universal Transverse Mercator |
| Sistem Grid | : Grid Geografis dan Grid UTM Zona 52 S |
| Datum Horizontal | : Datum WGS 1984 |
| Datum Vertikal | : Geoid EGM 2008 |

DIAGRAM LOKASI




## KETERANGAN :

**Ibu Kota Pemerintahan**
- Ibu Kota Kabupaten/Kota
- Ibu Kota Kecamatan
- Ibu Kota Desa/Kelurahan

**Batas Administrasi**
- Batas Kecamatan
- Batas Desa/Kelurahan

**Batas Perencanaan**
- Batas WP
- Batas SWP
- Batas Blok

**Perairan**
- Garis Pantai
- Badan Air

**RENCANA POLA RUANG**

**ZONA BUDI DAYA**

**Zona Pertanian**
- P-2 Hortikultura
- P-3 Perkebunan

**Zona Perikanan**
- IK-1 Perikanan Tangkap

**Zona Pariwisata**
- W Pariwisata

**Zona Perdagangan dan Jasa**
- K-1 Perdagangan dan Jasa Skala Kota

**Zona Campuran**
- C-1 Campuran Intensitas Tinggi
- C-2 Campuran Intensitas Menengah/Sedang

**Zona Perumahan**
- R-2 Perumahan Kepadatan Tinggi
- R-3 Perumahan Kepadatan Sedang
- R-4 Perumahan Kepadatan Rendah

**Zona Sarana Pelayanan Umum**
- SPU-1 SPU Skala Kota
- SPU-2 SPU Skala Kecamatan

**Zona Pembangkitan Tenaga Listrik**
- PTL Pembangkitan Tenaga Listrik

**Zona Transportasi**
- TR Transportasi

**Zona Peruntukan Lainnya**
- PL-3 Instalasi Pengolahan Air Minum (IPAM)
- PL-4 Pergudangan

**KETENTUAN KHUSUS**

**Kawasan Sempadan**
- Sempadan Pantai
- Sempadan Sungai
- Sempadan Ketenagalistrikan

**Penjelasan Kode Lokasi**




SUMBER DATA DAN RIWAYAT PETA :

1. Citra Satelit World View Perekaman Tahun 2015 dengan Akurasi Horizontal 3,852 Meter
2. Peta Dasar yang telah Terkoreksi dari Badan Informasi Geospasial (BIG) Tahun 2023
3. Pengolahan Data Tahun 2023.

Catatan:
Peta ini bukan merupakan referensi resmi batas garis-garis administrasi

Mengetahui,
**Pj. BUPATI SERAM BAGIAN BARAT**

ACHMAD JAIS ELY